



Kontordel for ansatte- Bygg 3

Varme røde toner.
Interiøret speiler byggets ytre og er en tydelig skille
fra beboerdelen.


Rødt= "På jobb"

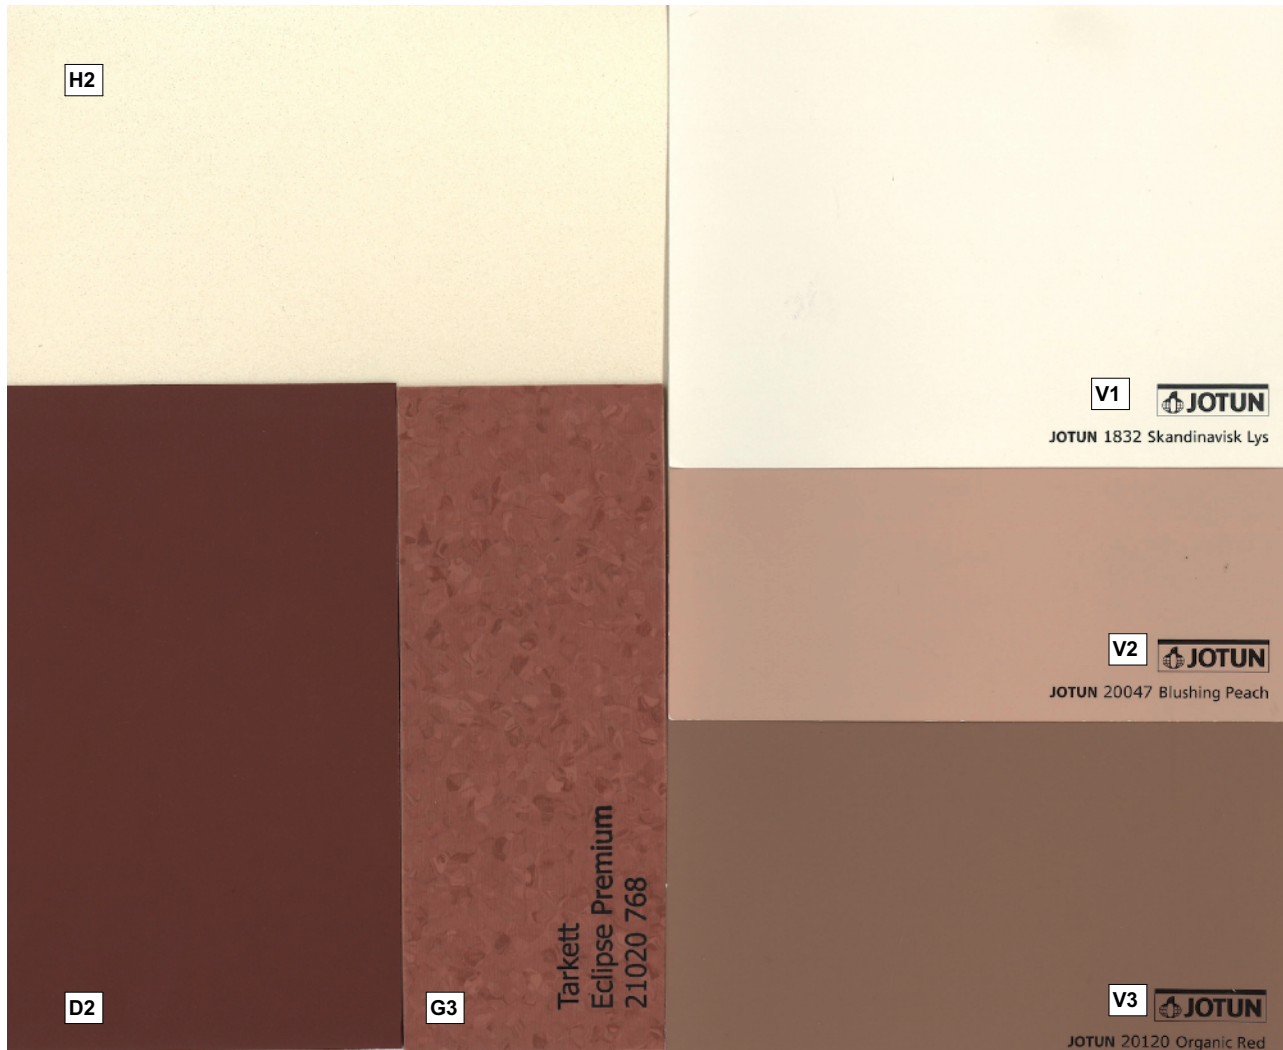



Farge- og materialprøver kontor, møterom og øvrige rom

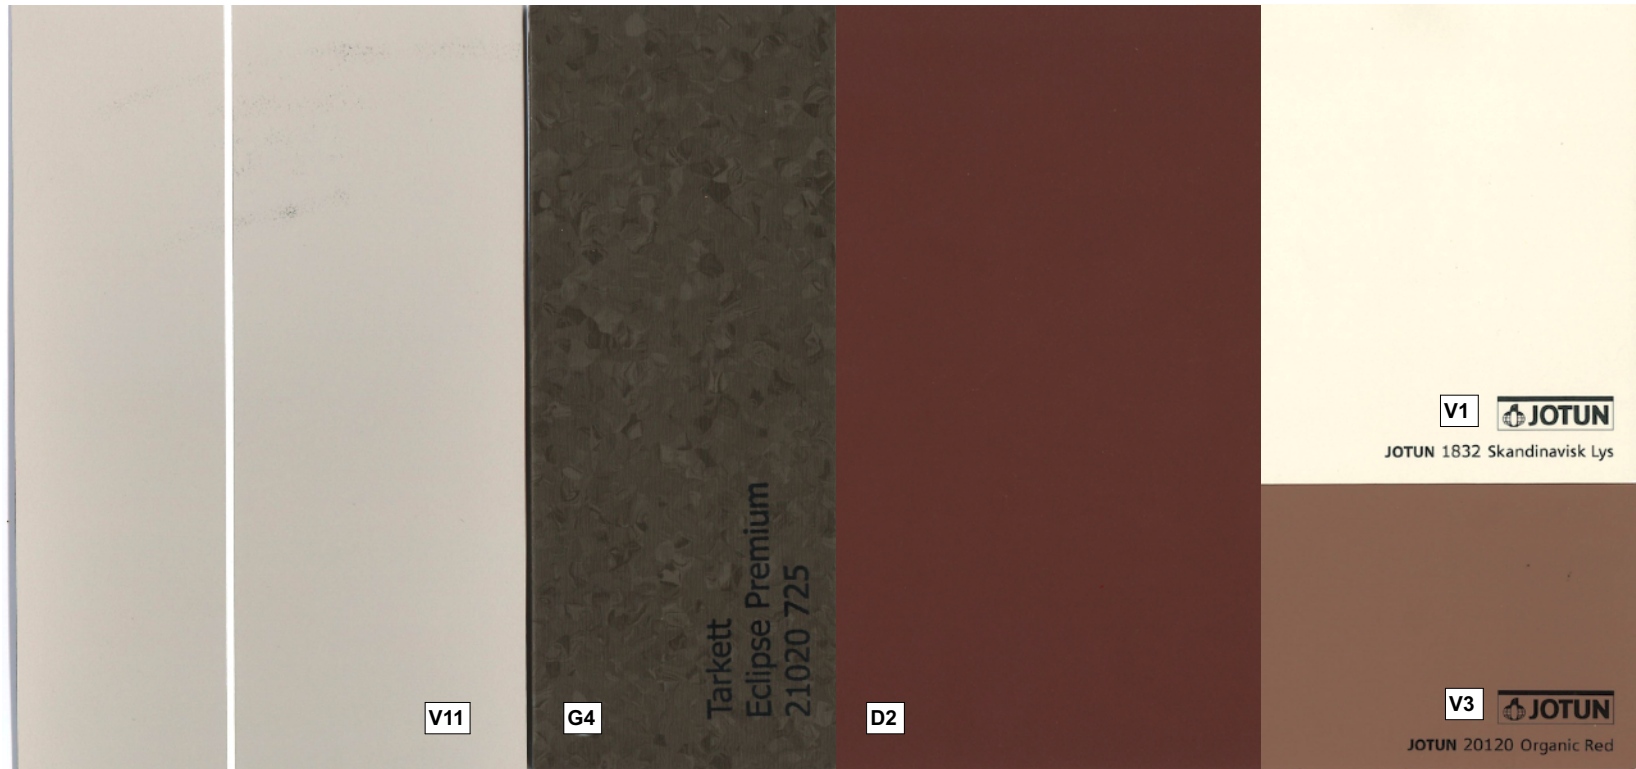

Farge- og materialprøver WC og baderom

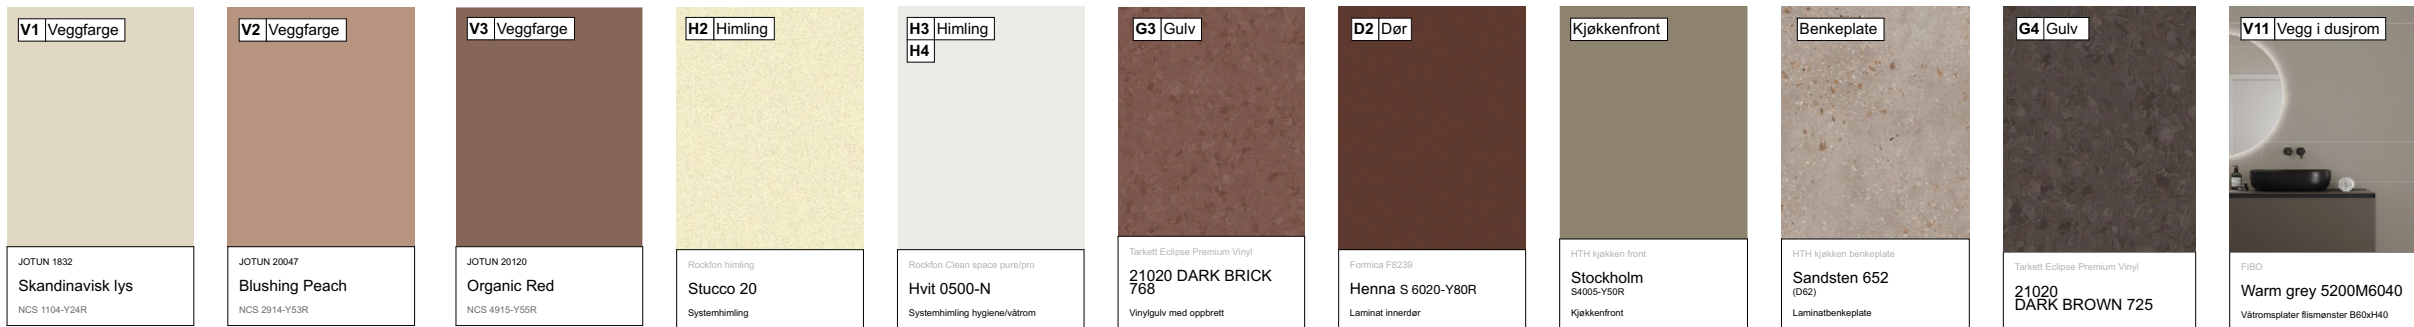

V Veggfarge **G** Gulvtype **H** Himling **D** Dørfarge

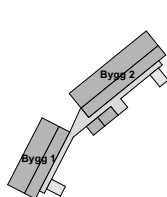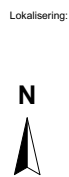

FORELØPIG

[illegible]

Prosjekt:

Otium Lyngen Hovedprosjekt

Prestegårdsbakken 12
9060 Lyngseidet

Gnr.: 84	Bnr.: /1	Fnr.: /0	Prosjektnummer: 333543	Opprettet / utført av: JCMB / JCMB	Kontrollert av:
--------------------	--------------------	--------------------	----------------------------------	--	-----------------

Byggherre:
Otium Pluss Lyngen Bolig AS

Rådhusgata 1
0151 Oslo

Tegningsnavn:
A-66-1-3-006
Farge-og materialprøver til
rombehandling-Kontordel - Bygg 3

Filnavn:
333543_OtiumLyngen

Målestokk - format:
1:1 @ A3

Publisert dato:
11.11.2025

Hovedprosjekt

Griff Arkitektur as
Stadion 21 // N-1671 Kråkerøy Fredrikstad
www.griffarkitektur.no
Org. nr. 987 529 490 MVA

GRTFF®