
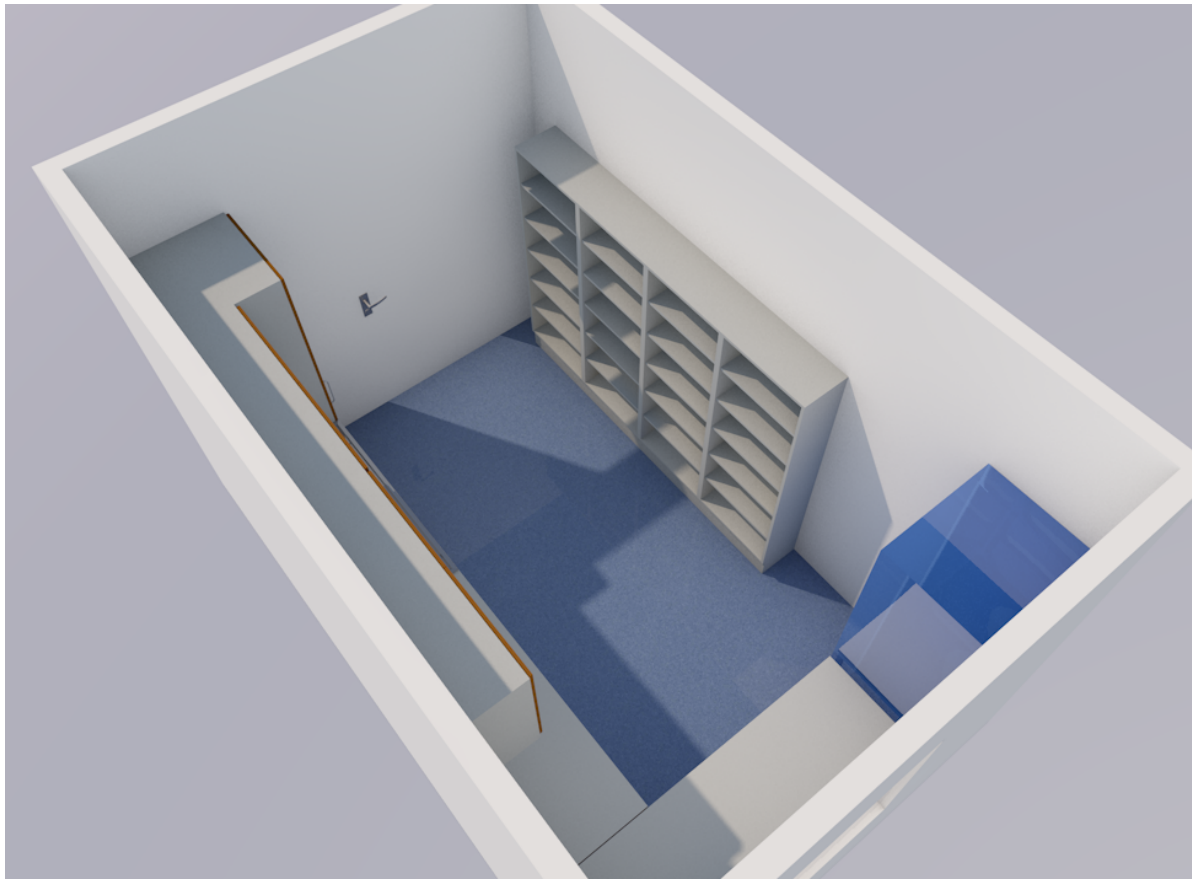


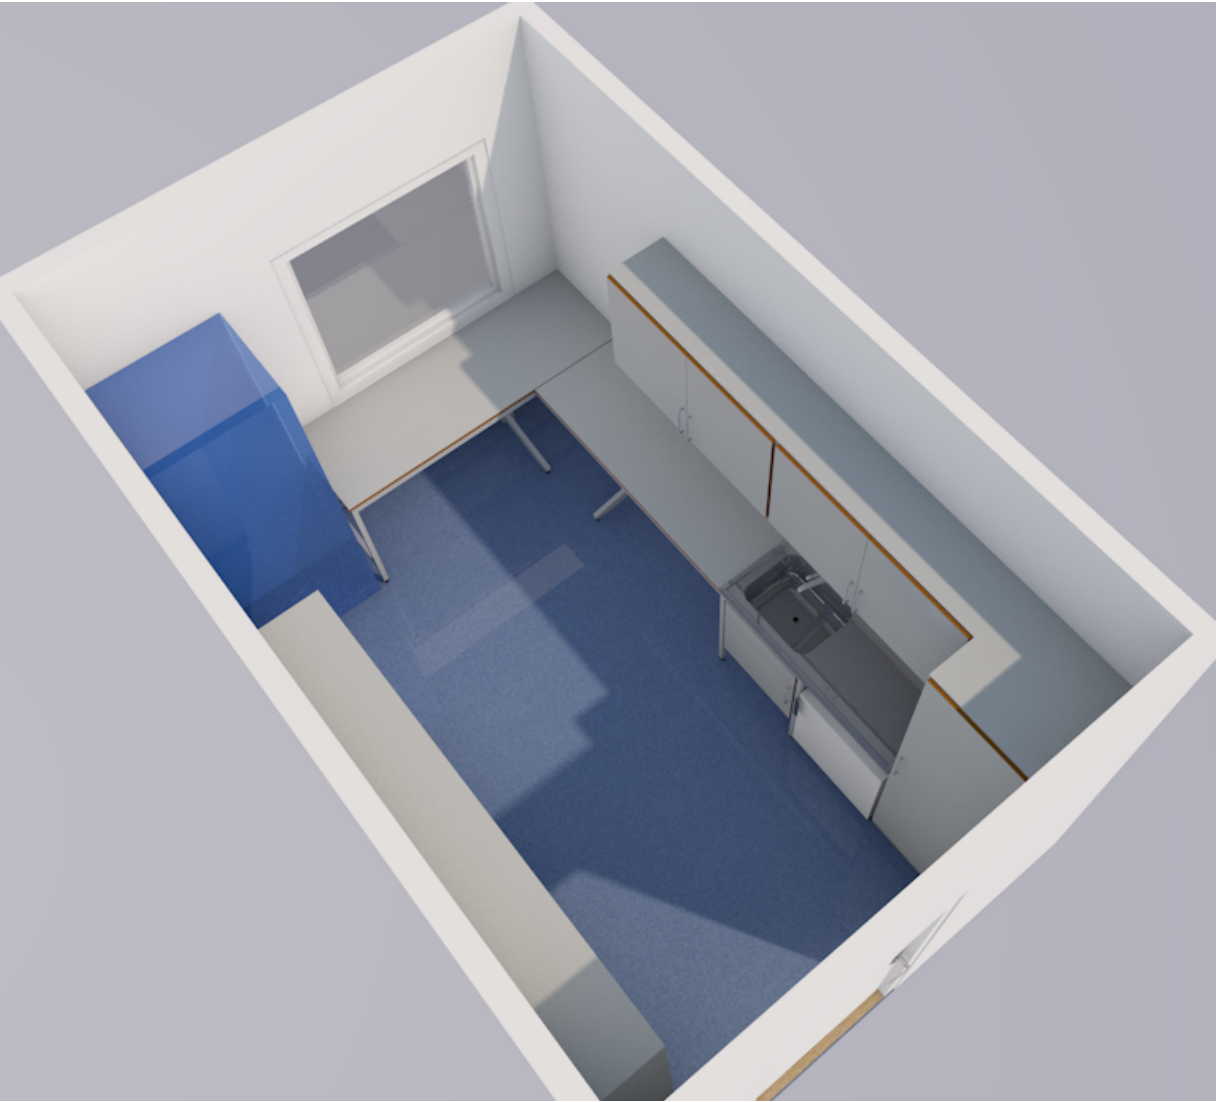

Rev	Nr	Beskrivelse		Dato		Sign			
© Dette dokumentet er utarbeidet av Kilab as for den oppdragsgiver, og i anledning det oppdrag som fremgår nedenfor. Innholdet i dokumentet er Kilab as sin eiendom og skal behandles konfidensielt. Dokumentet skal bare benyttes for det formål som oppdraget gjelder, og må ikke kopieres eller gjøres tilgjengelig for utenforstående, uten skriftlig tillatelse fra Kilab as.									
									
Prosjekt: Medisinrom									
Kunde: Harald Nilsen AS Adresse Postadresse									
Saksnr.: MA25020						Dato: 16.10.25			
Tegning: Arbeidstegning 1. Etasje						Målestokk: 1:50		A3	
						Tegningsnr.: 101		Rev.: .	