






otium
PLUS
Lyngen

ARCHICAD 26 NOR // Filplassering: /Volumes/Arkitekt/Prosjekt/33543 Otium Lyngen/5 TEGNINGER/PROSJEKTMATERIALE/2 ARK /Aktuelle filer/33543_OtiumLyngen_Hovedfil_Lat102.kop1.pln Published: 28.04.2023 // Saved by: Jingling

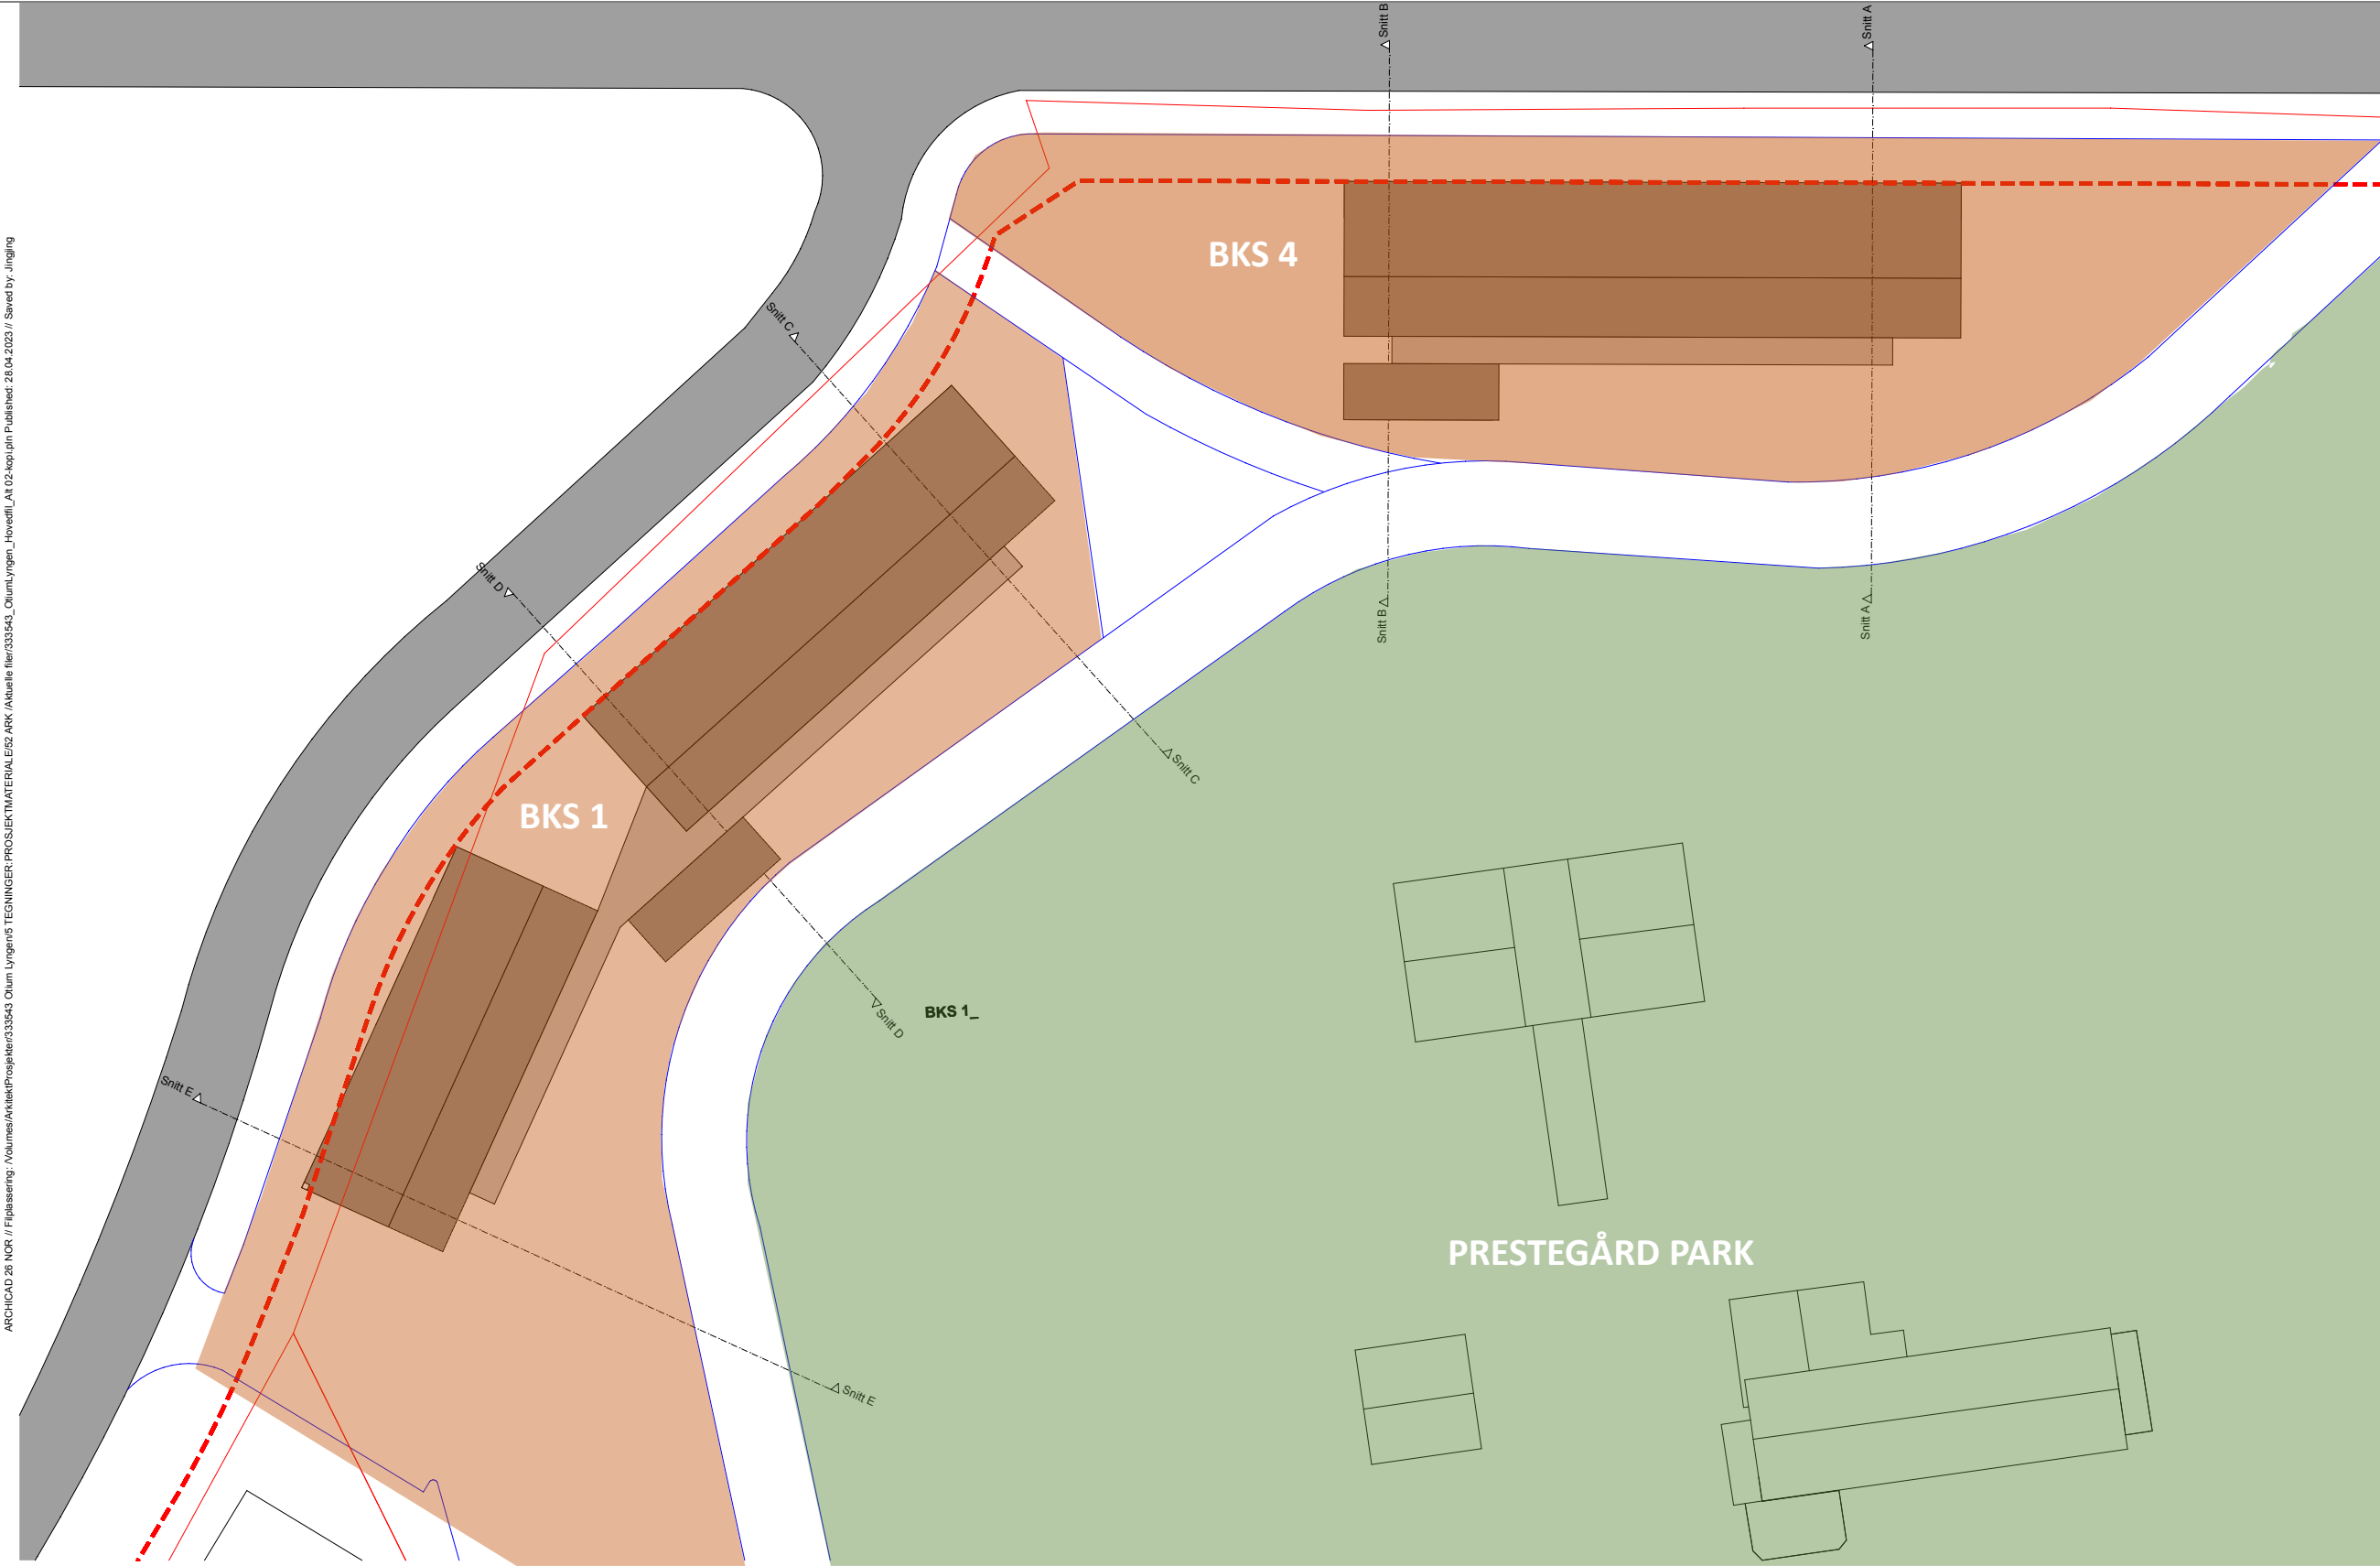

ARCHICAD 26 NOR // Filplassering: /Volumes/ArkitektProsjekter/33543 Otium Lyngen v5 TEGNINGER/PROSJEKTMATERIALE/52 ARK /Aktuelle filer/333543_OtiumLyngen_Hovedfil_Alt 02-kopi.pln Published: 28.04.2023 // Saved by: Jingling

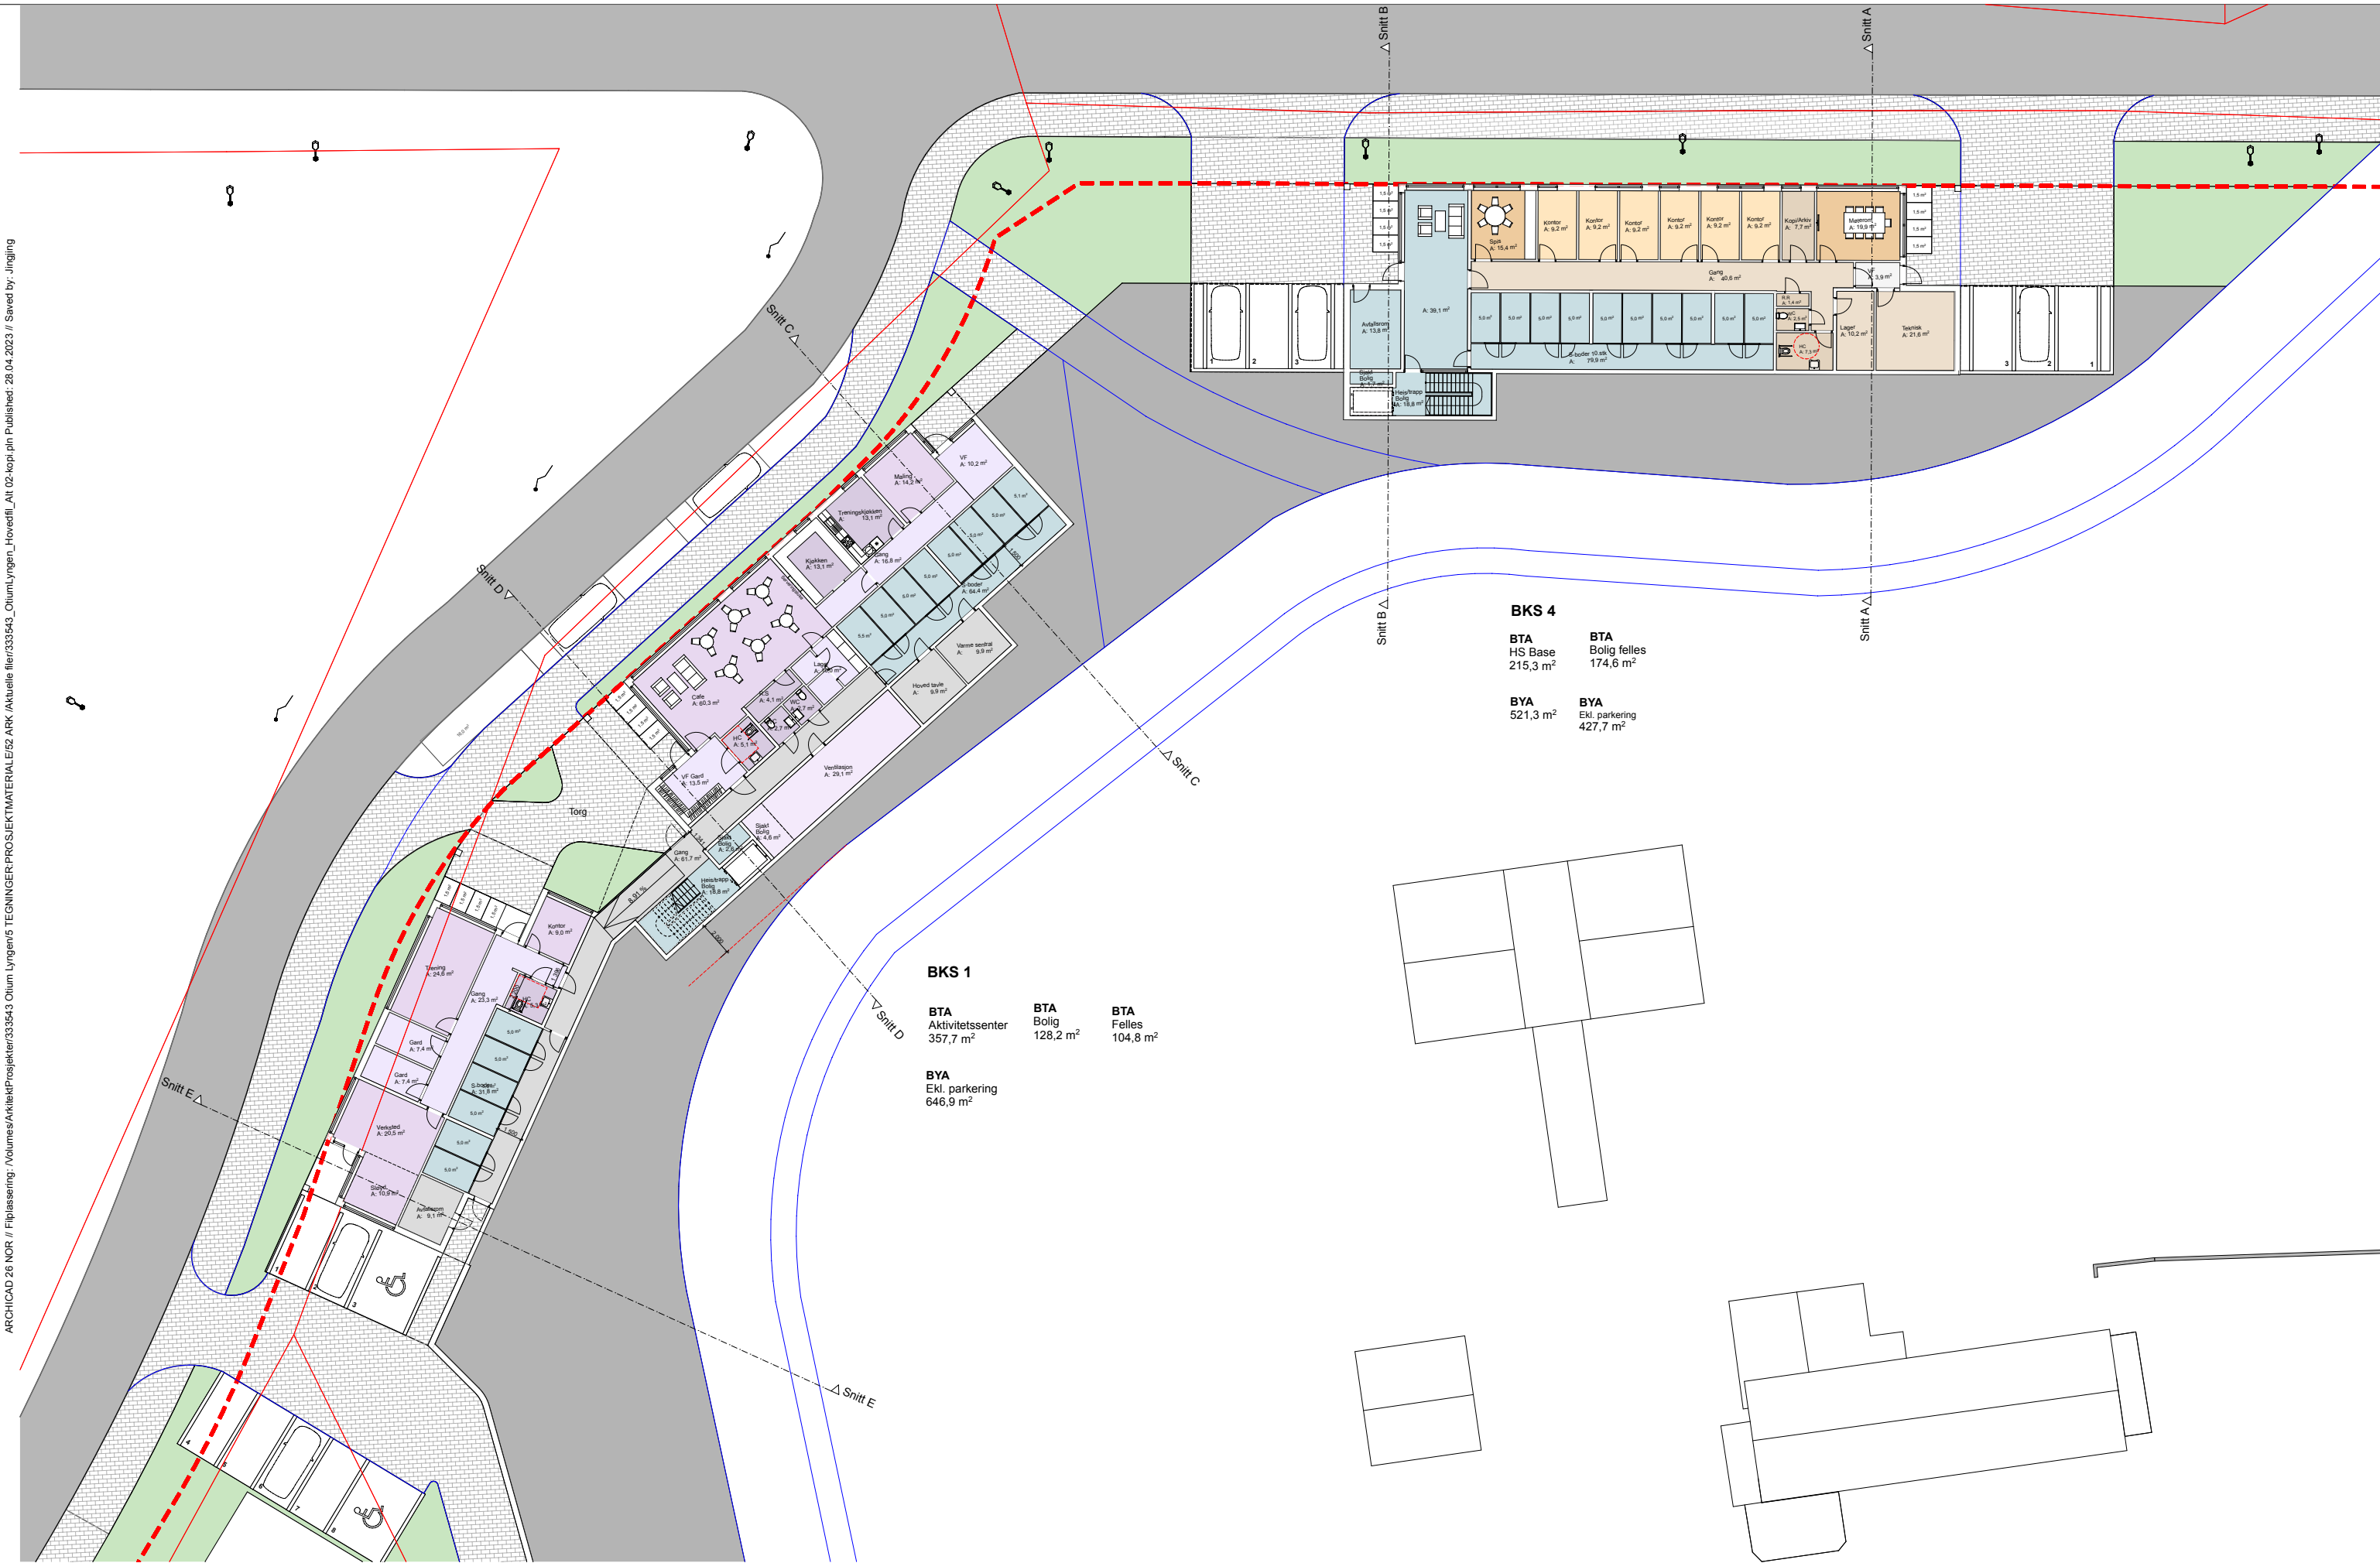


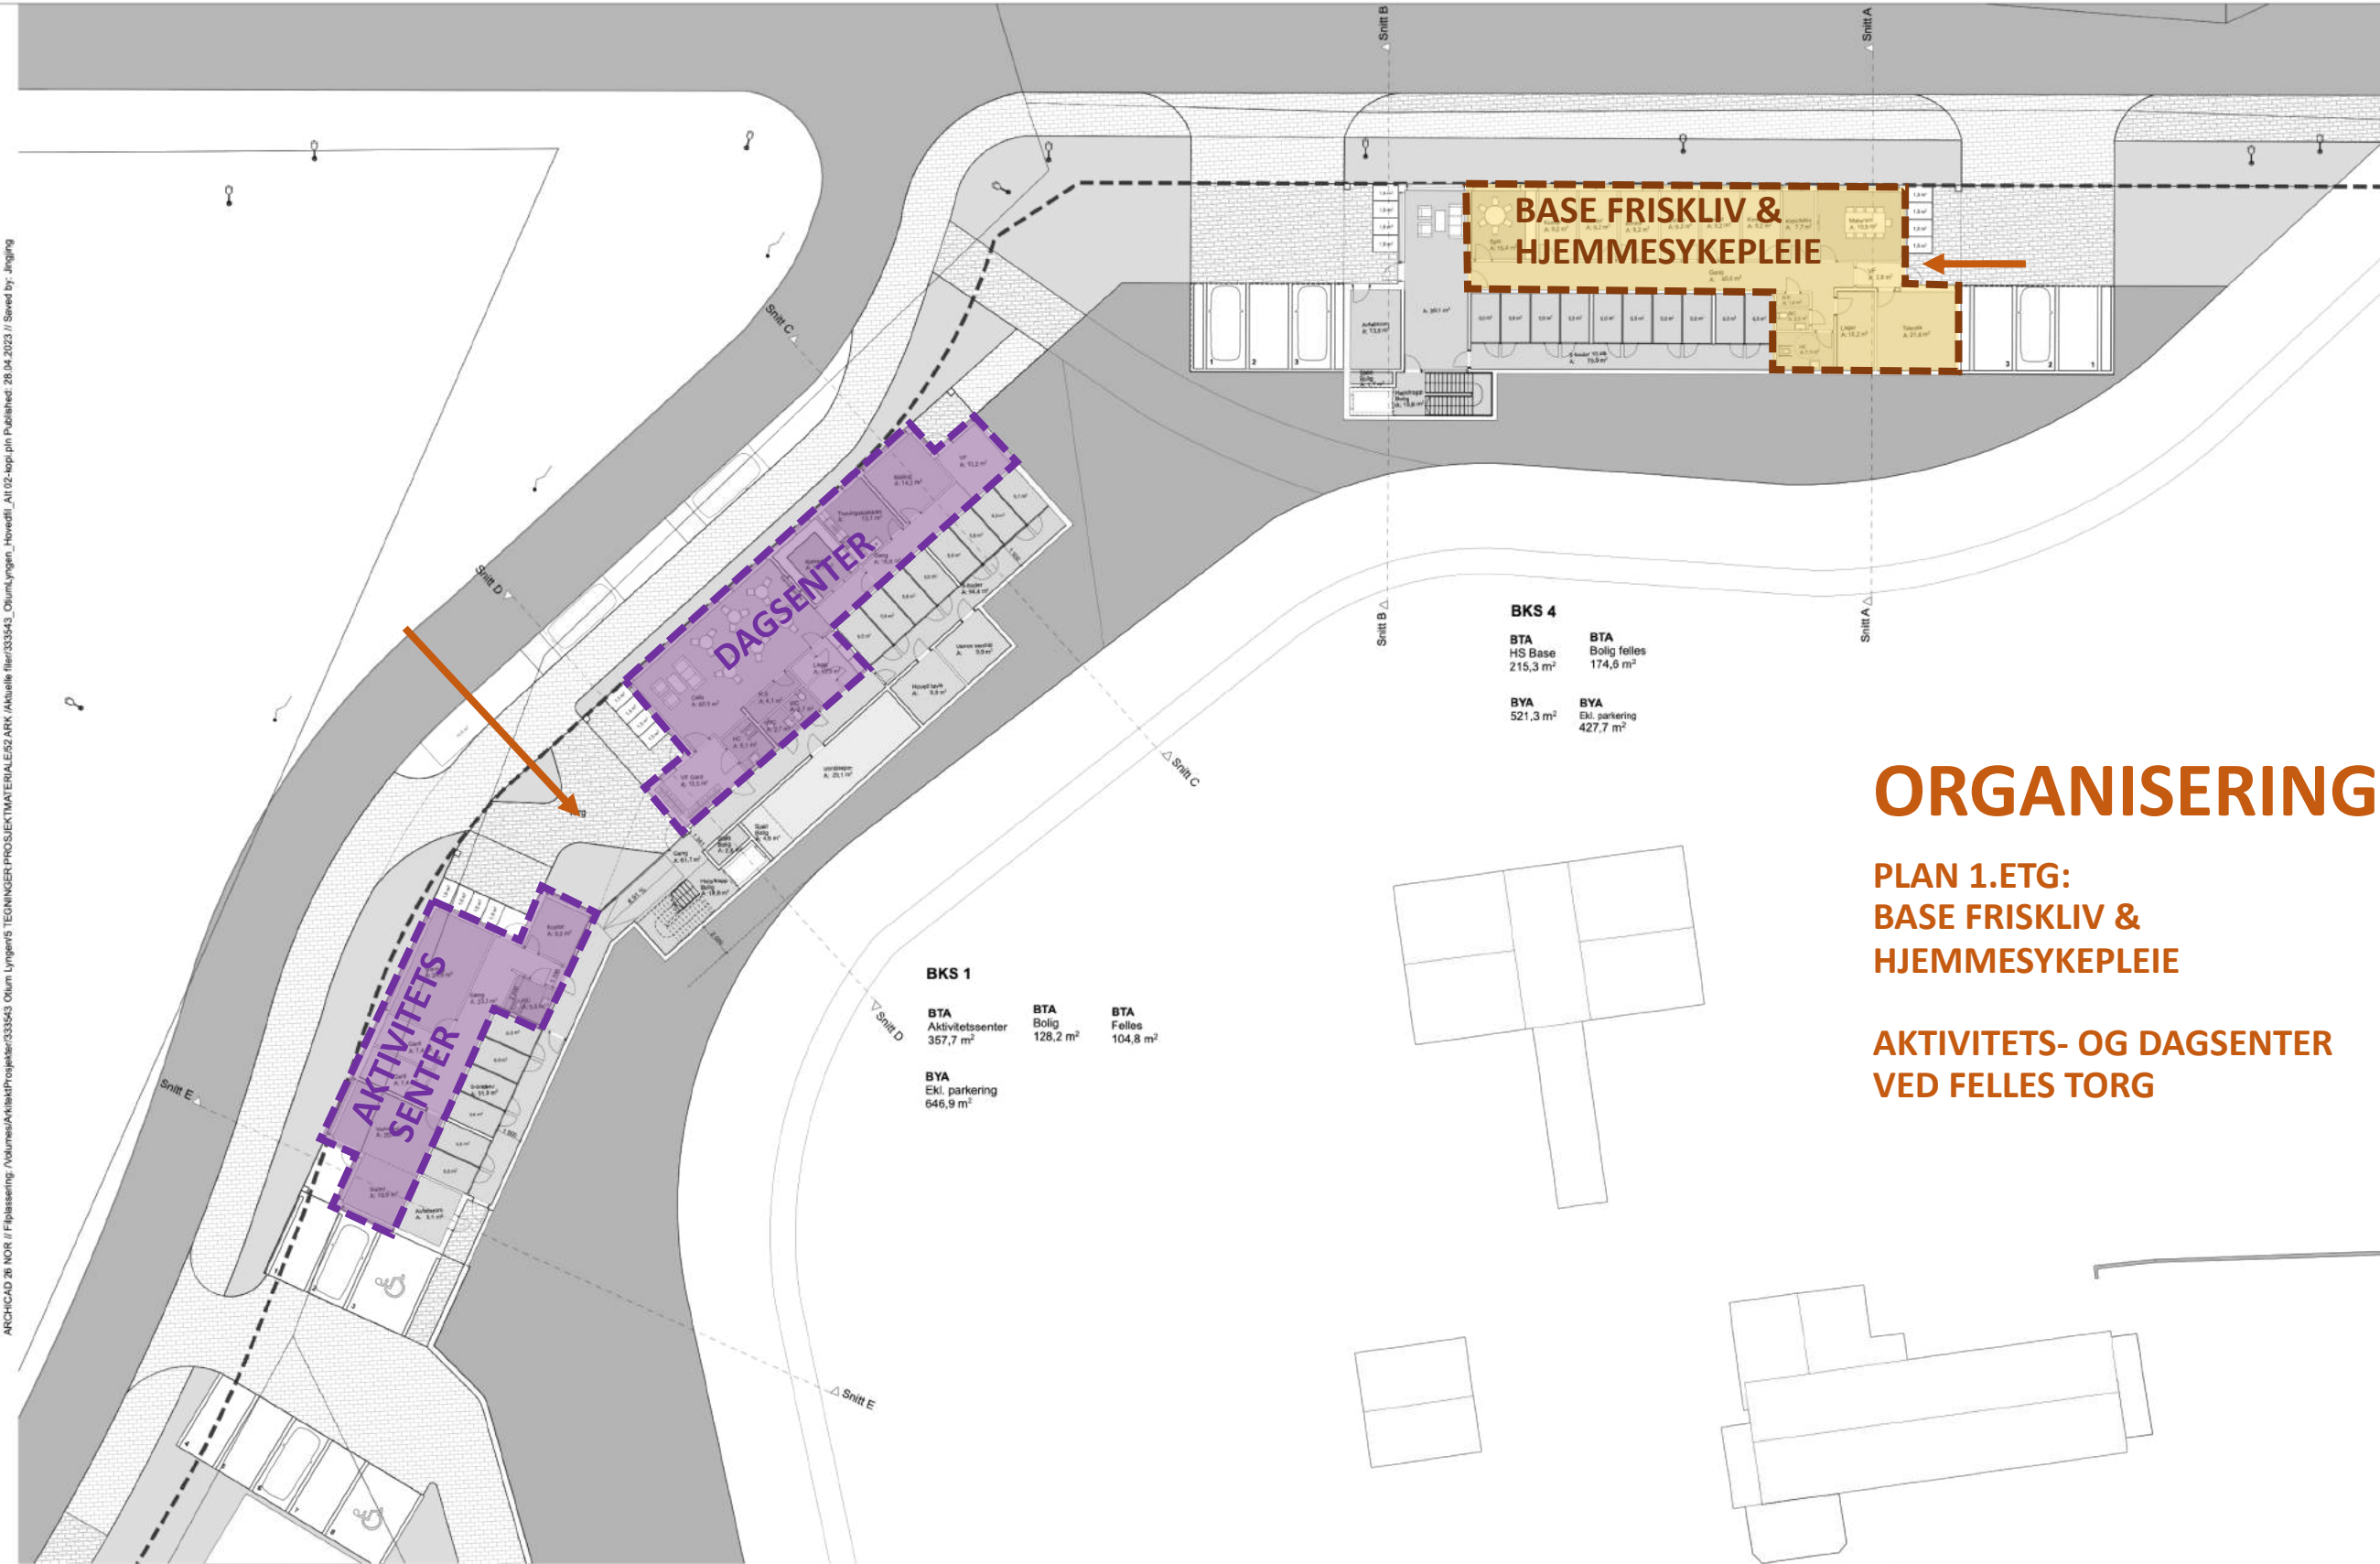

ORGANISERING

PLAN 1.ETG:
BASE FRISKLIV &
HJEMMESYKEPLEIE

AKTIVITETS- OG DAGSENTER
VED FELLES TORG

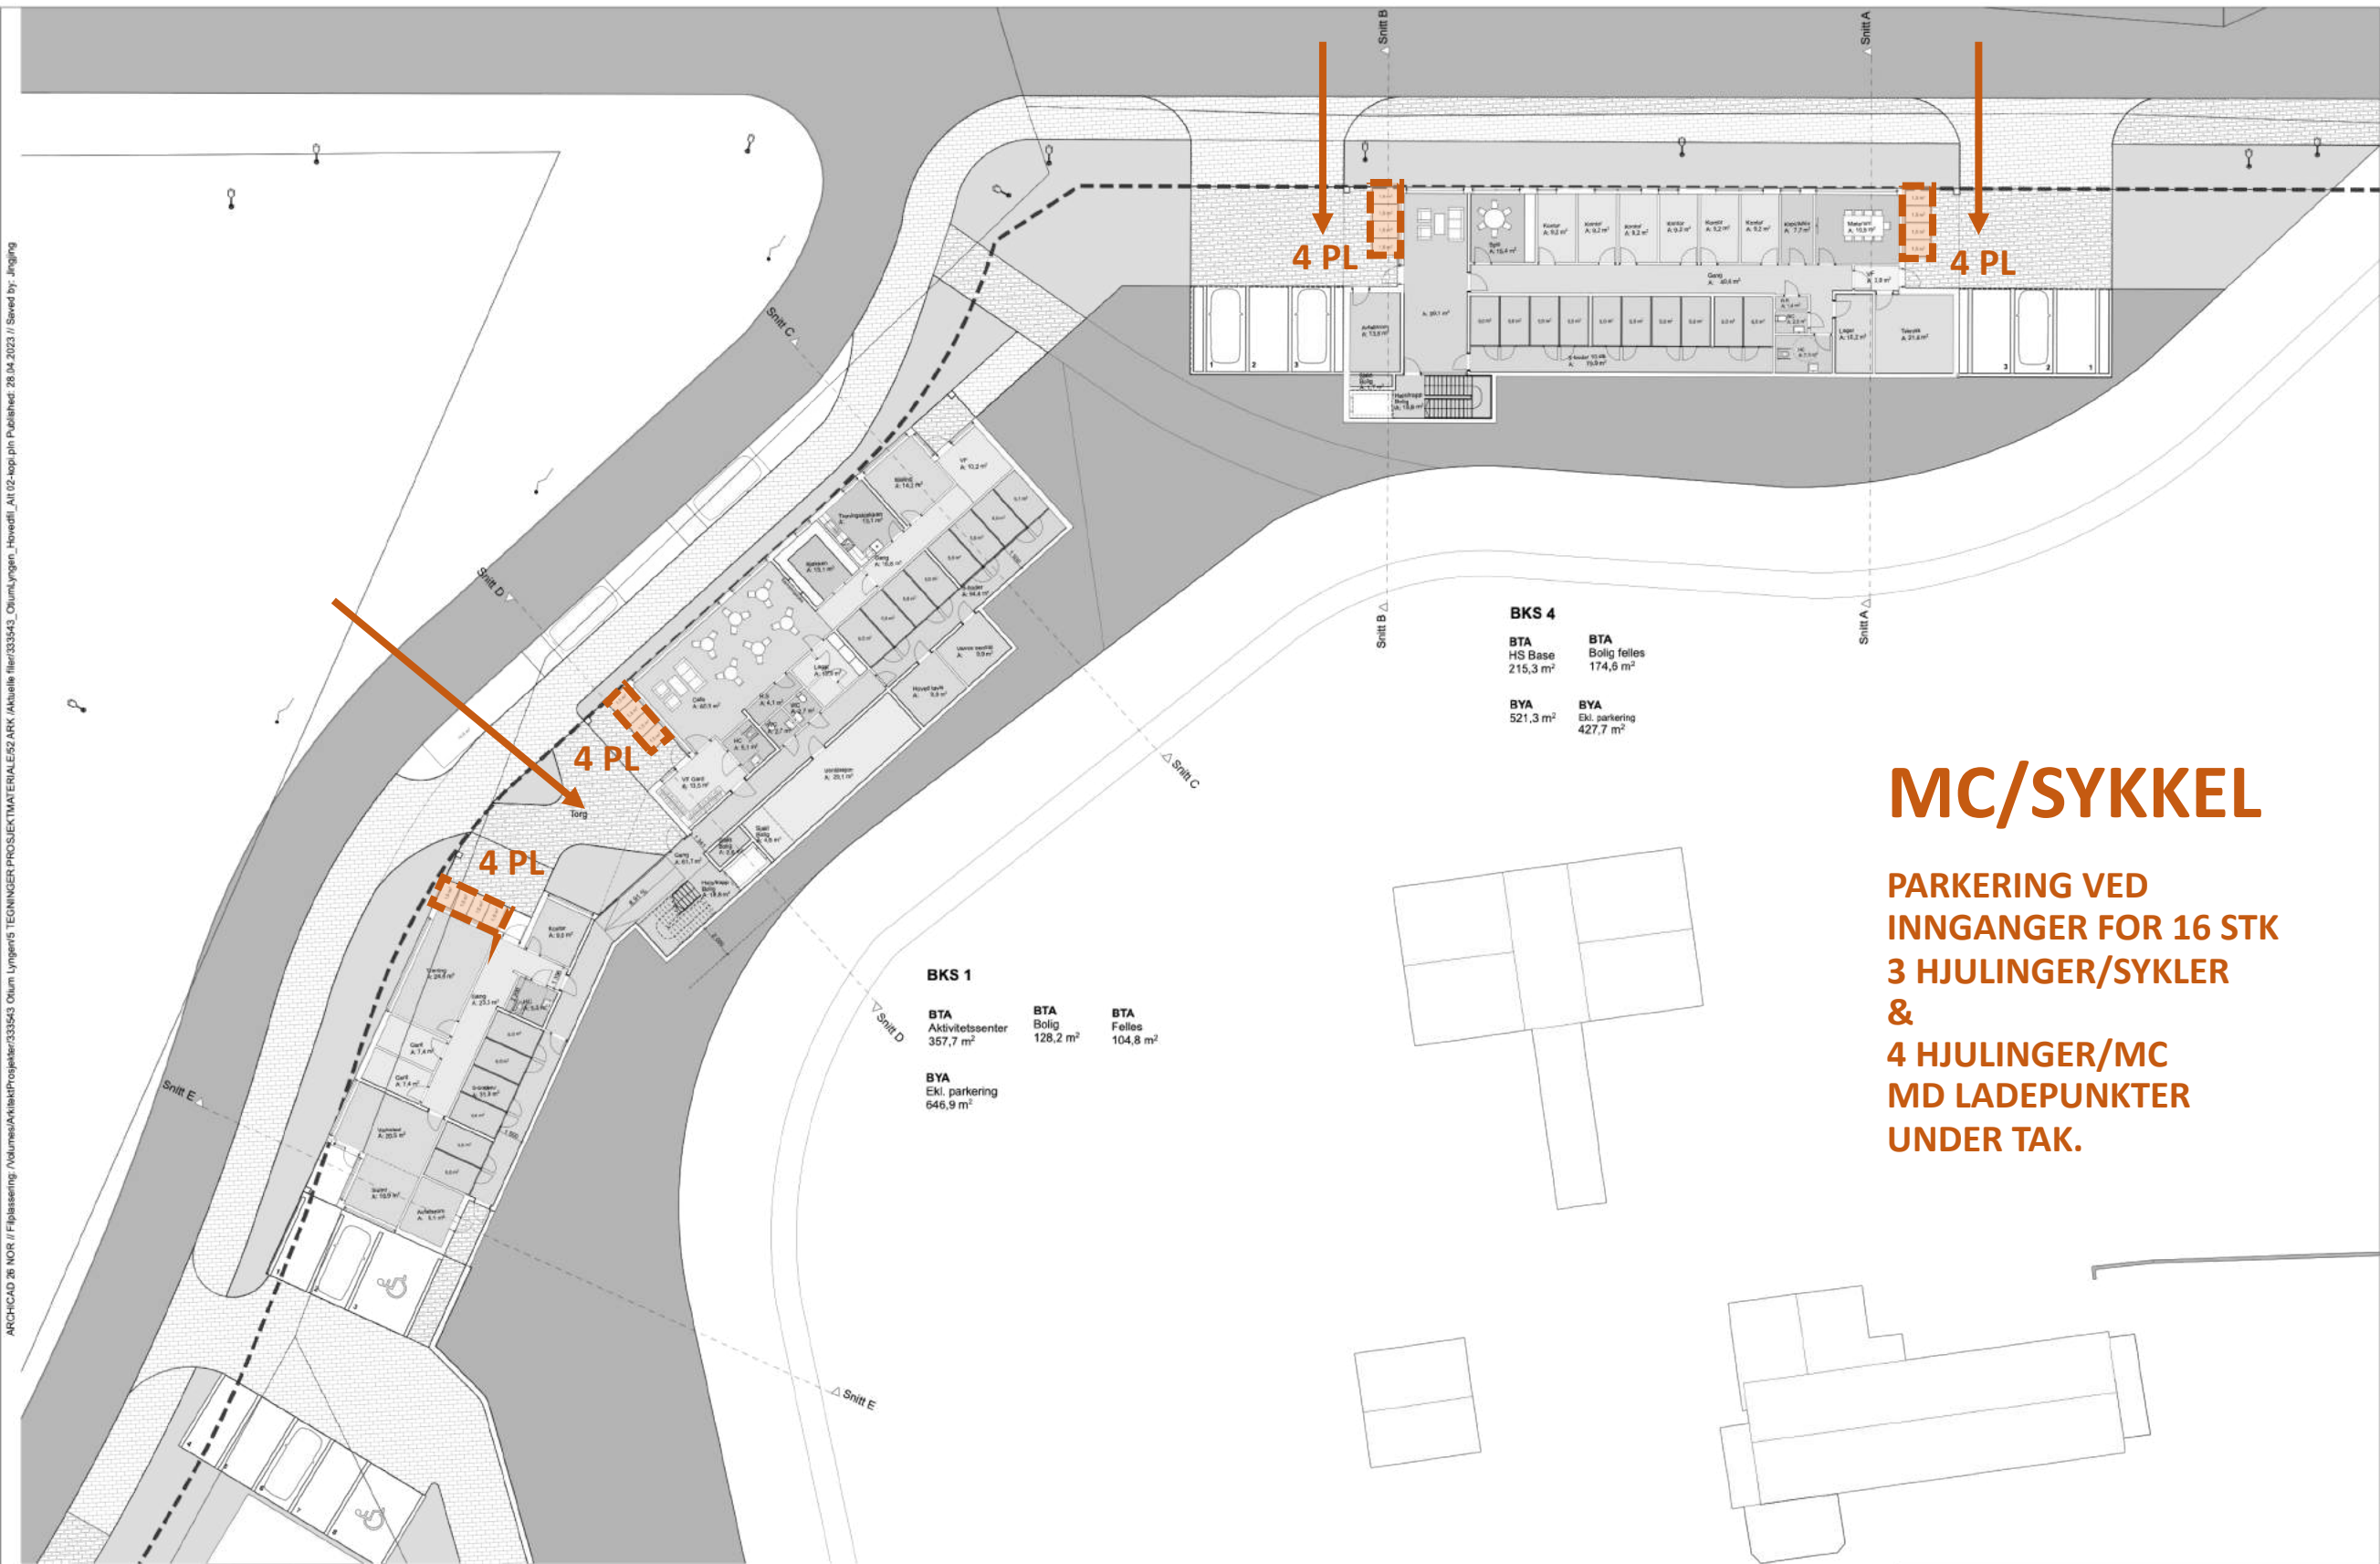


MC/SYKKEL

PARKERING VED
INNGANGER FOR 16 STK
3 HJULINGER/SYKKLER
&
4 HJULINGER/MC
MD LADEPUNKTER
UNDER TAK.



BKS1: DAG- & AKTIVITETSSENTER & BOLIGER


ARCHICAD 26 NOR // Filplassering: /Volumes/ArkitektProsjekter/333543 Otium Lyngen v6 TEKNISKE PROSJEKTMATERIALE/52 ARK (Aktuelle filer/333543_OtiumLyngen_Hovedfil_Alt 02-kopi.pln Published: 28.04.2023 // Saved by: Jingling

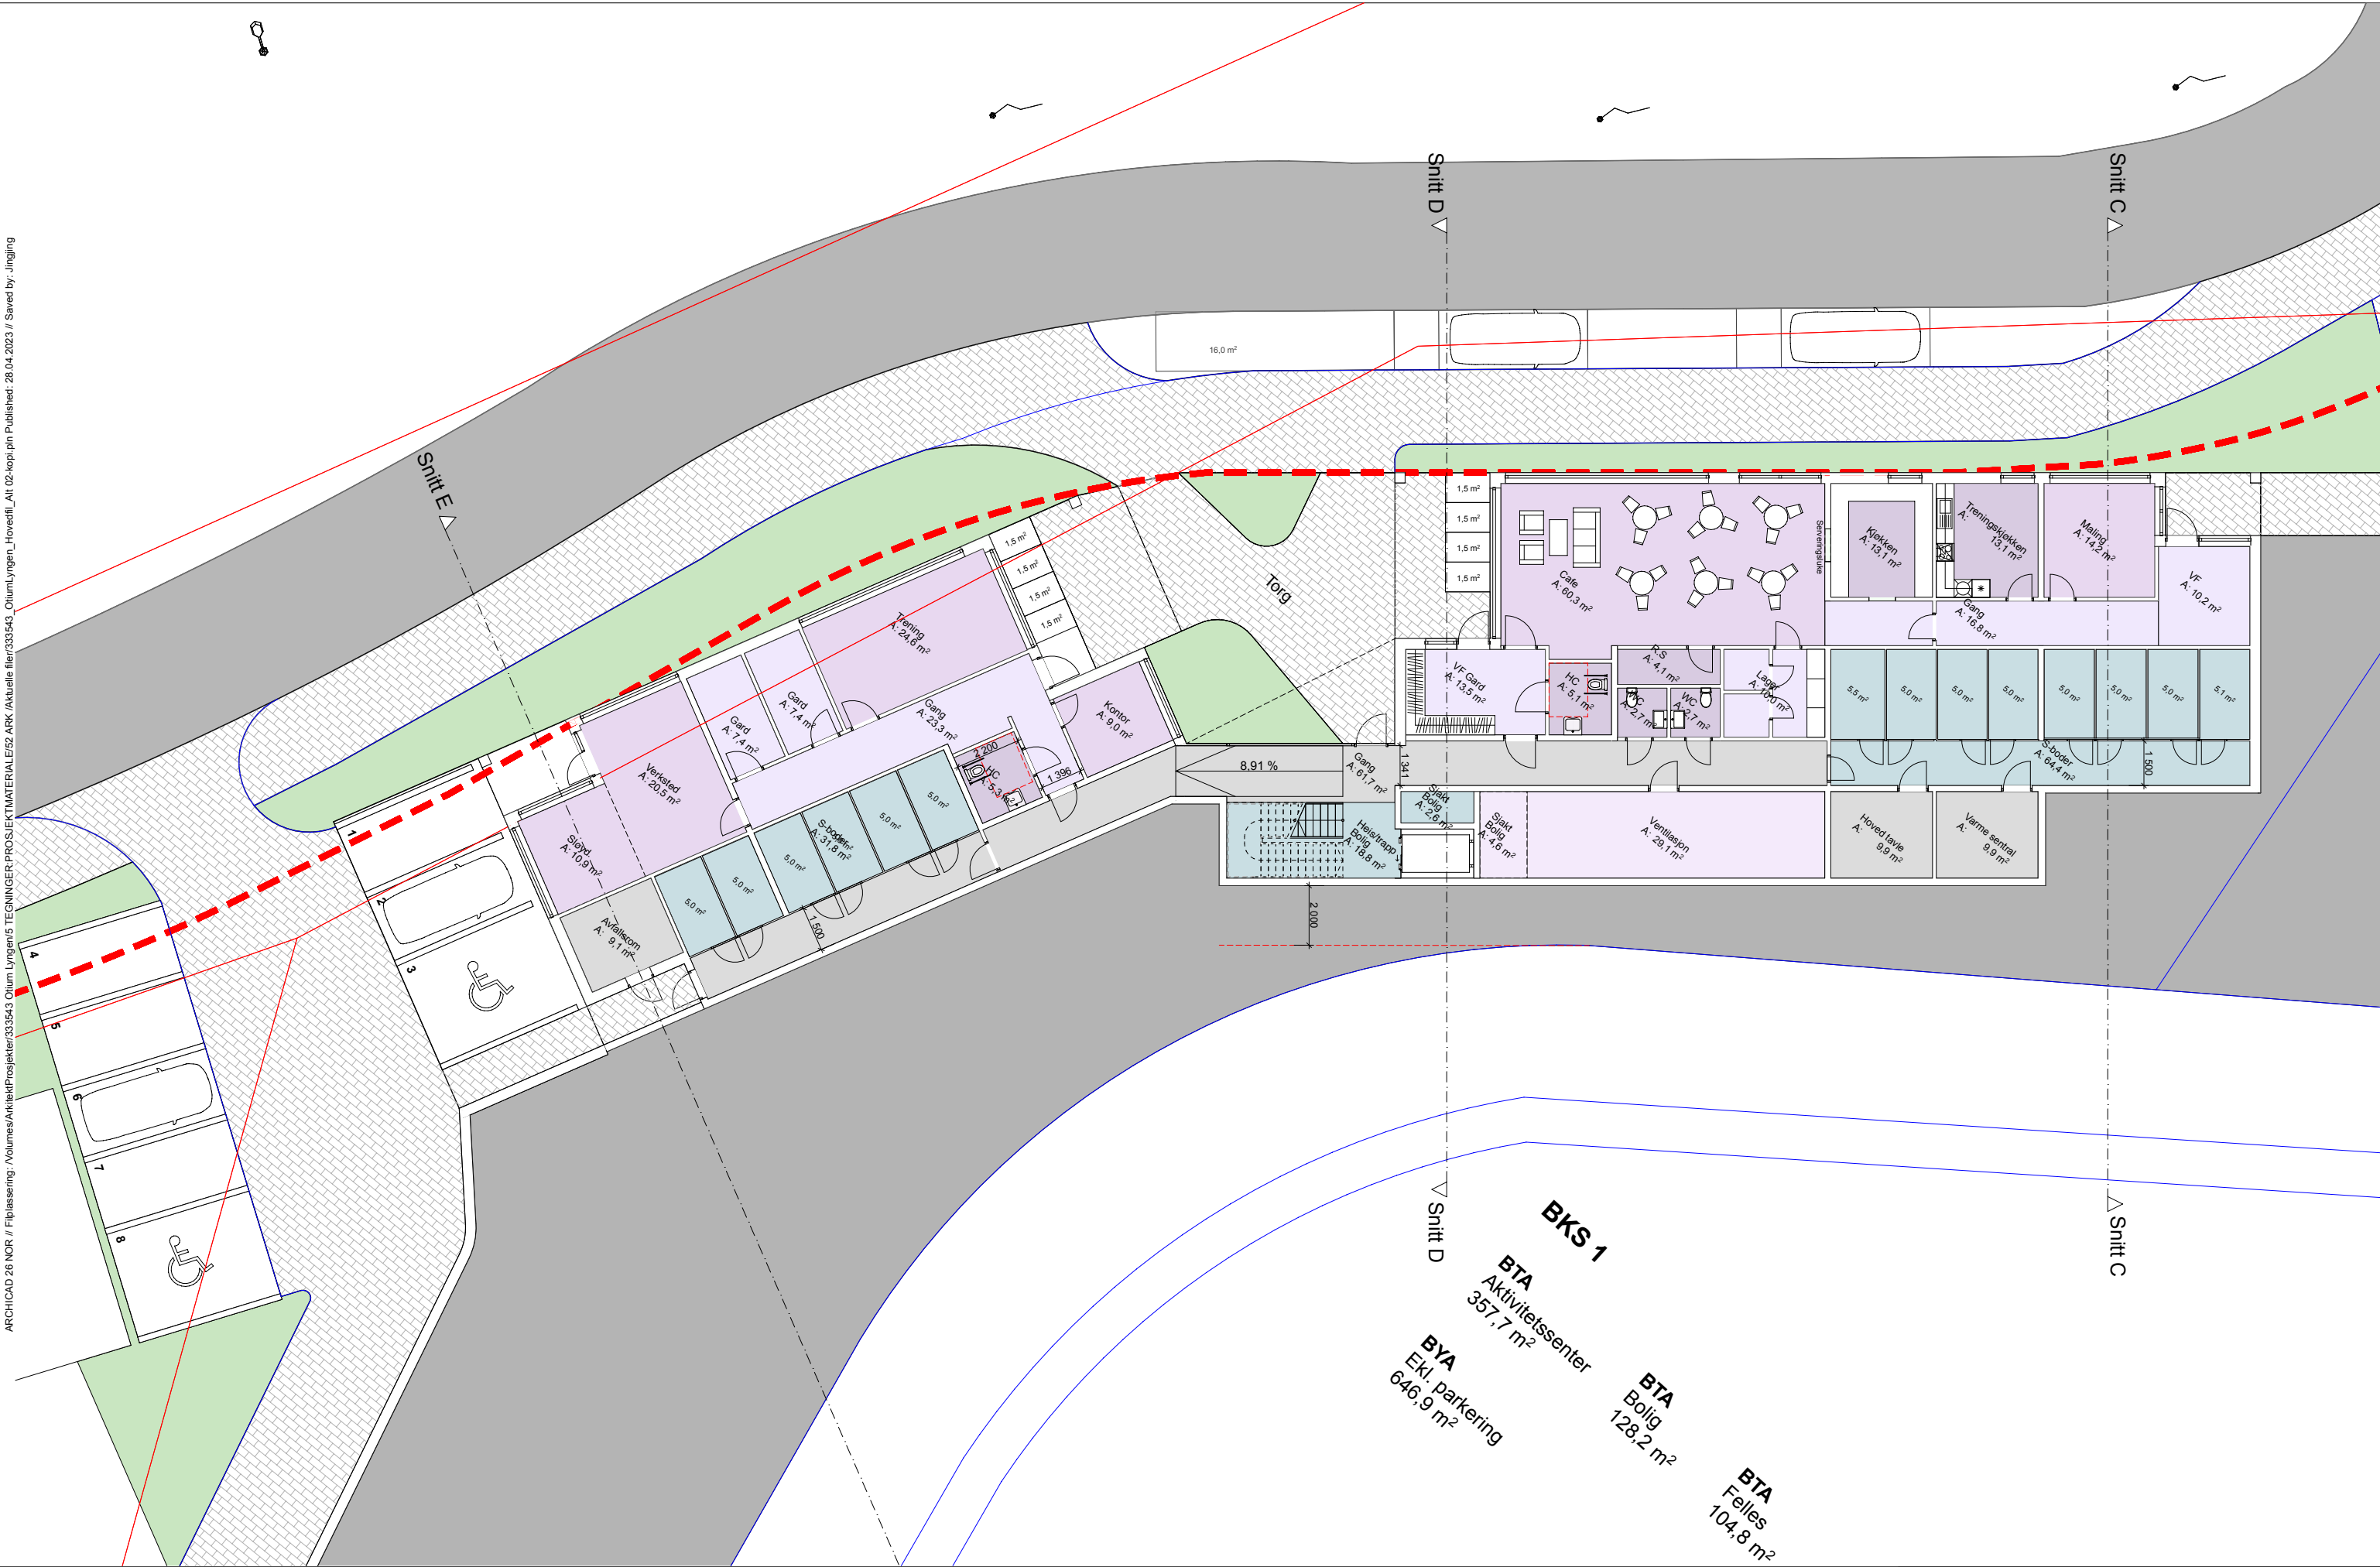



BKS4: BASE FRISKLIV & HJ.SYKEPL & BOLIGER

ARCHICAD 26 NOR // Filplassering: /Volumes/ArkitektProsjekter/333543 Otium Lyngen v5 TEGNINGER/PROSJEKTMATERIALE/52 ARK (Aktuelle filer/333543 Otium Lyngen Hovedfil_Alt 02-kopi.pln Published: 28.04.2023 / Saved by: Jirgling

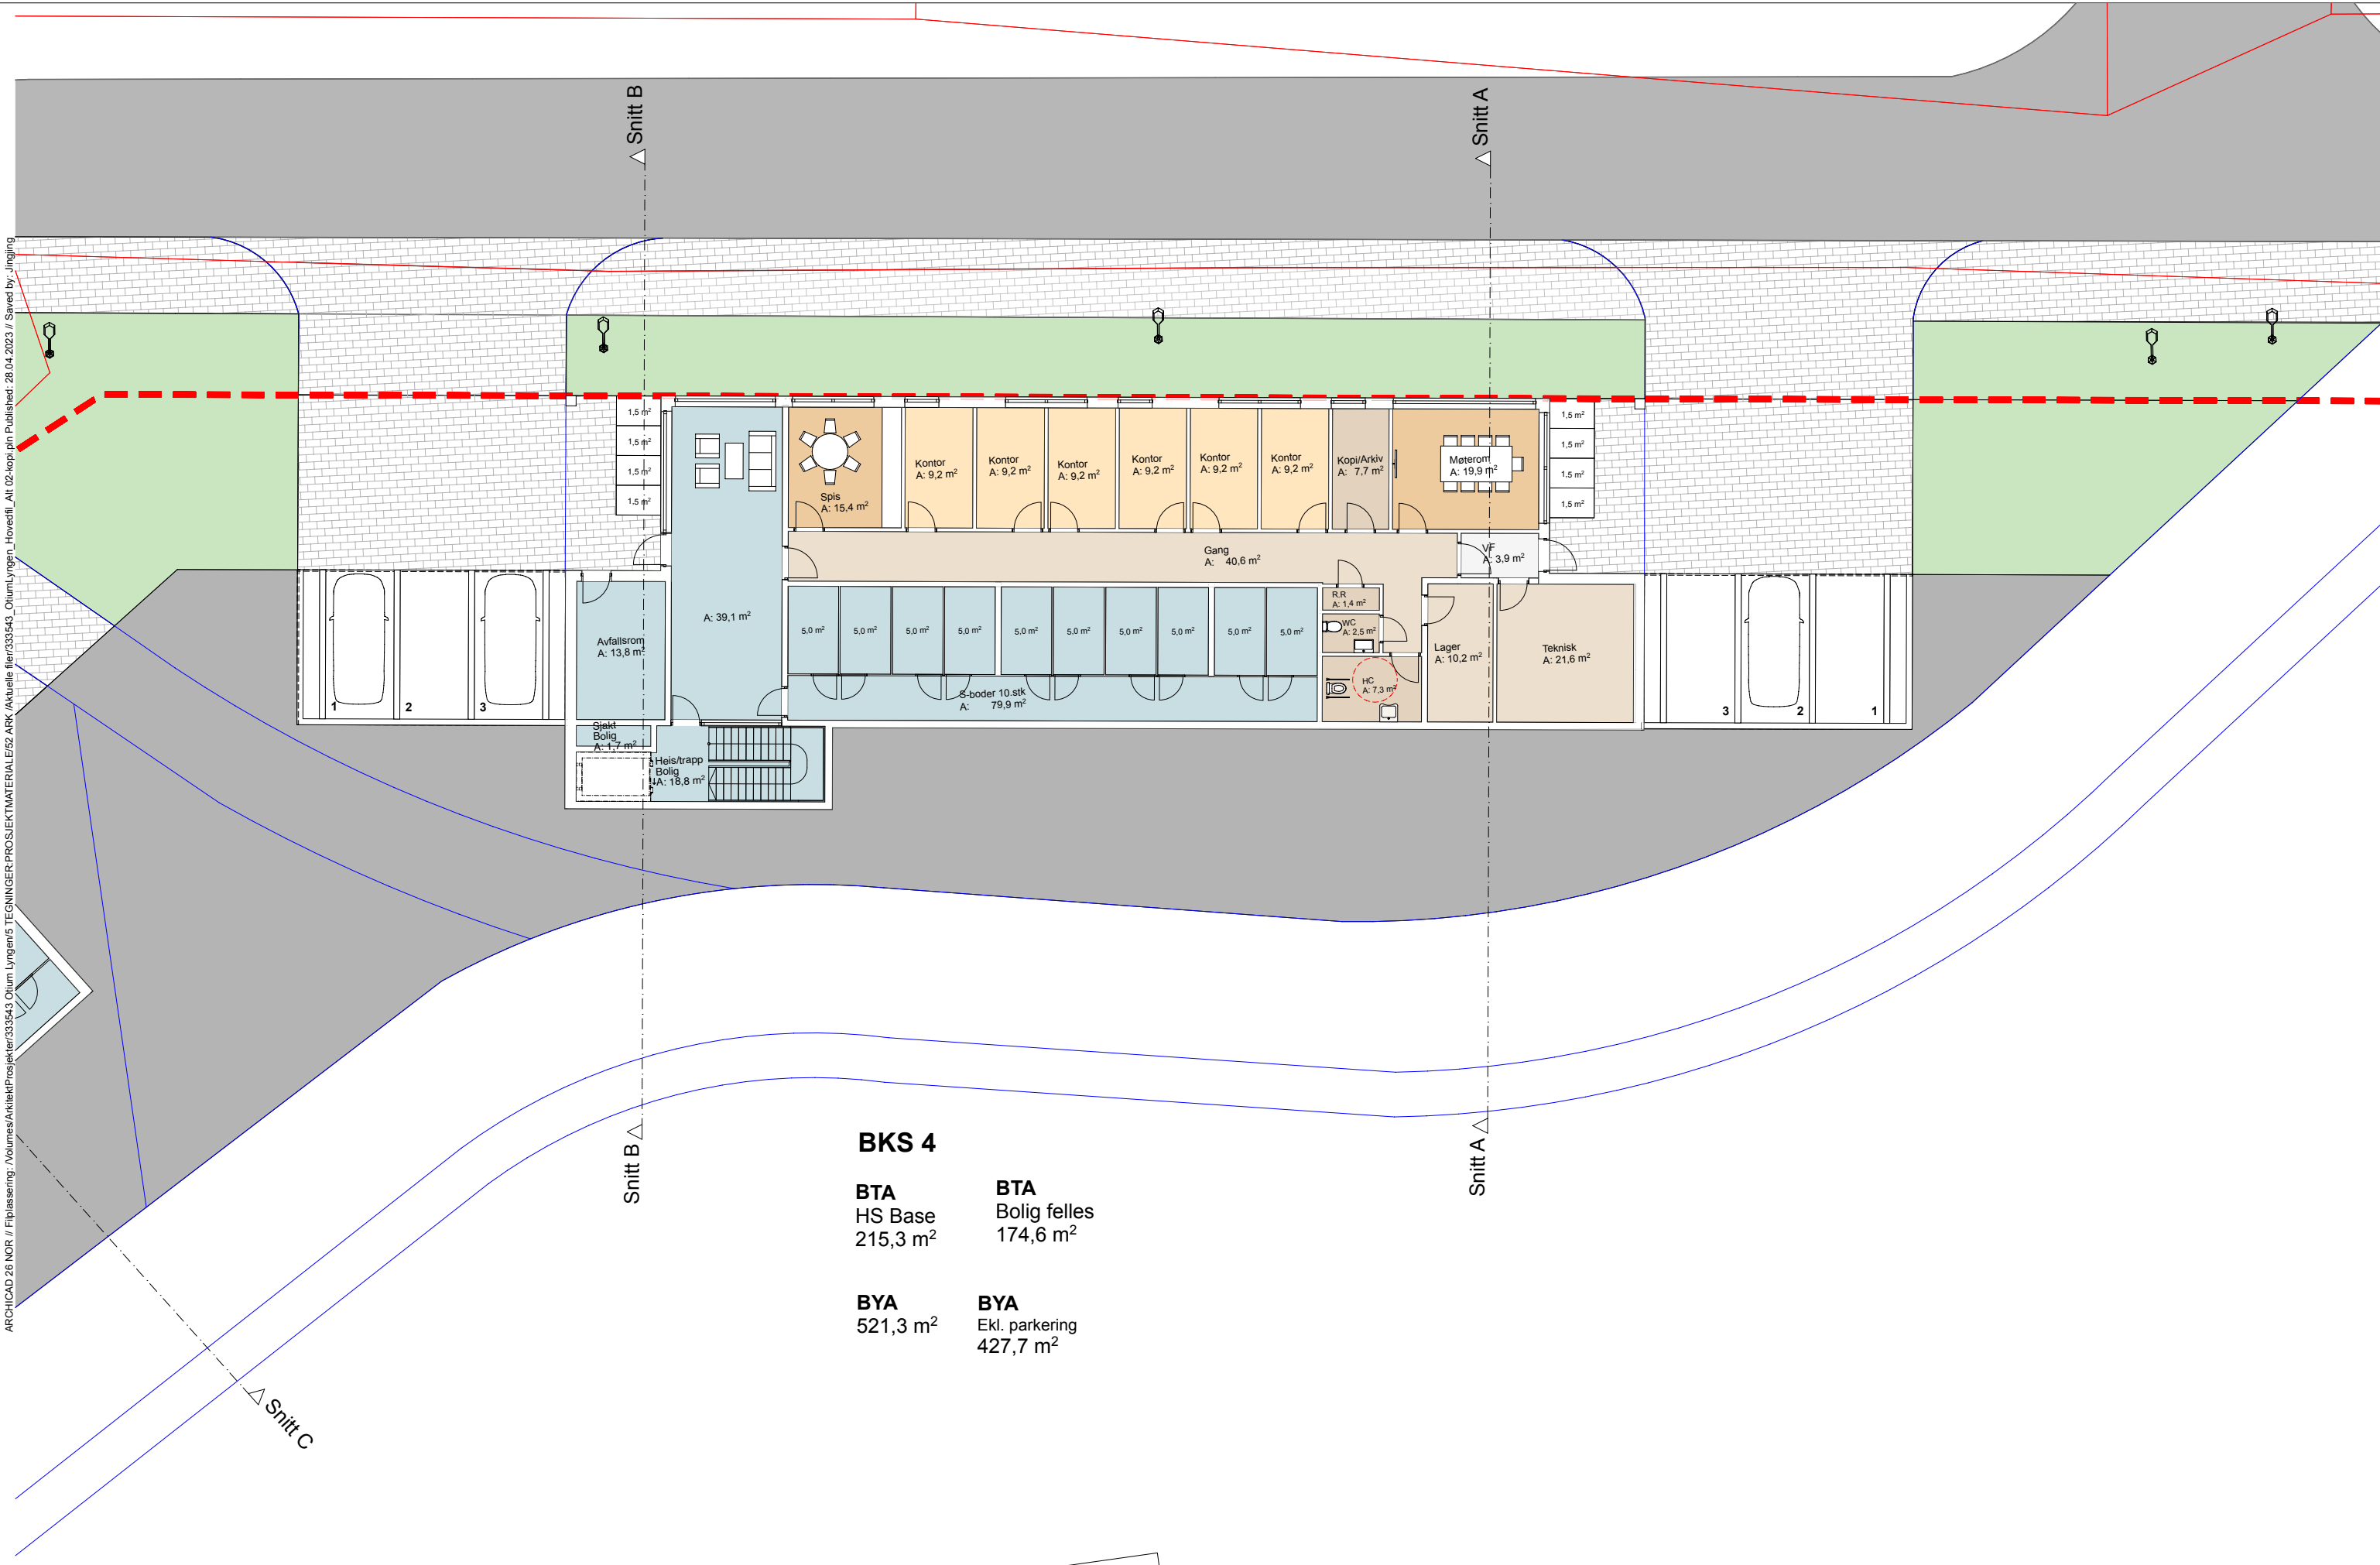

BKS 4

BTA
HS Base
215,3 m²

BTA
Bolig felles
174,6 m²

BYA
521,3 m²

BYA
Ekl. parkering
427,7 m²



BOLIGER 24 STK FORDELT PÅ 2 OG 3 ETG.

ARCHICAD 26 NOR // Filplassering: Volumes/ArkitektProsjekter/333543 Otium Lyngav6 TEGNINGER/PROSJEKTMATERIALE/52 ARK (Aktuelle filer/333543_OtiumLyngen_Hovedfil_Alt 02-kopi.pln Published: 28.04.2023 // Saved by: Jingling

OG HEIS
138,9 m²

Prosjekt:
Otium Lyngen hovedfil
Lyngseidet - 9060 Lyngen

Tegningstype:


Plan 2. etasje


Printet d. fredag 28. april 2023

Målestokk:
A3 // 1:350

Griff Arkitektur as
Stasjon 21 // N-1671 Krakerøy, Fredrikstad
www.griffarkitektur.no
Org. nr. 987 529 490 MVA




GRIFF

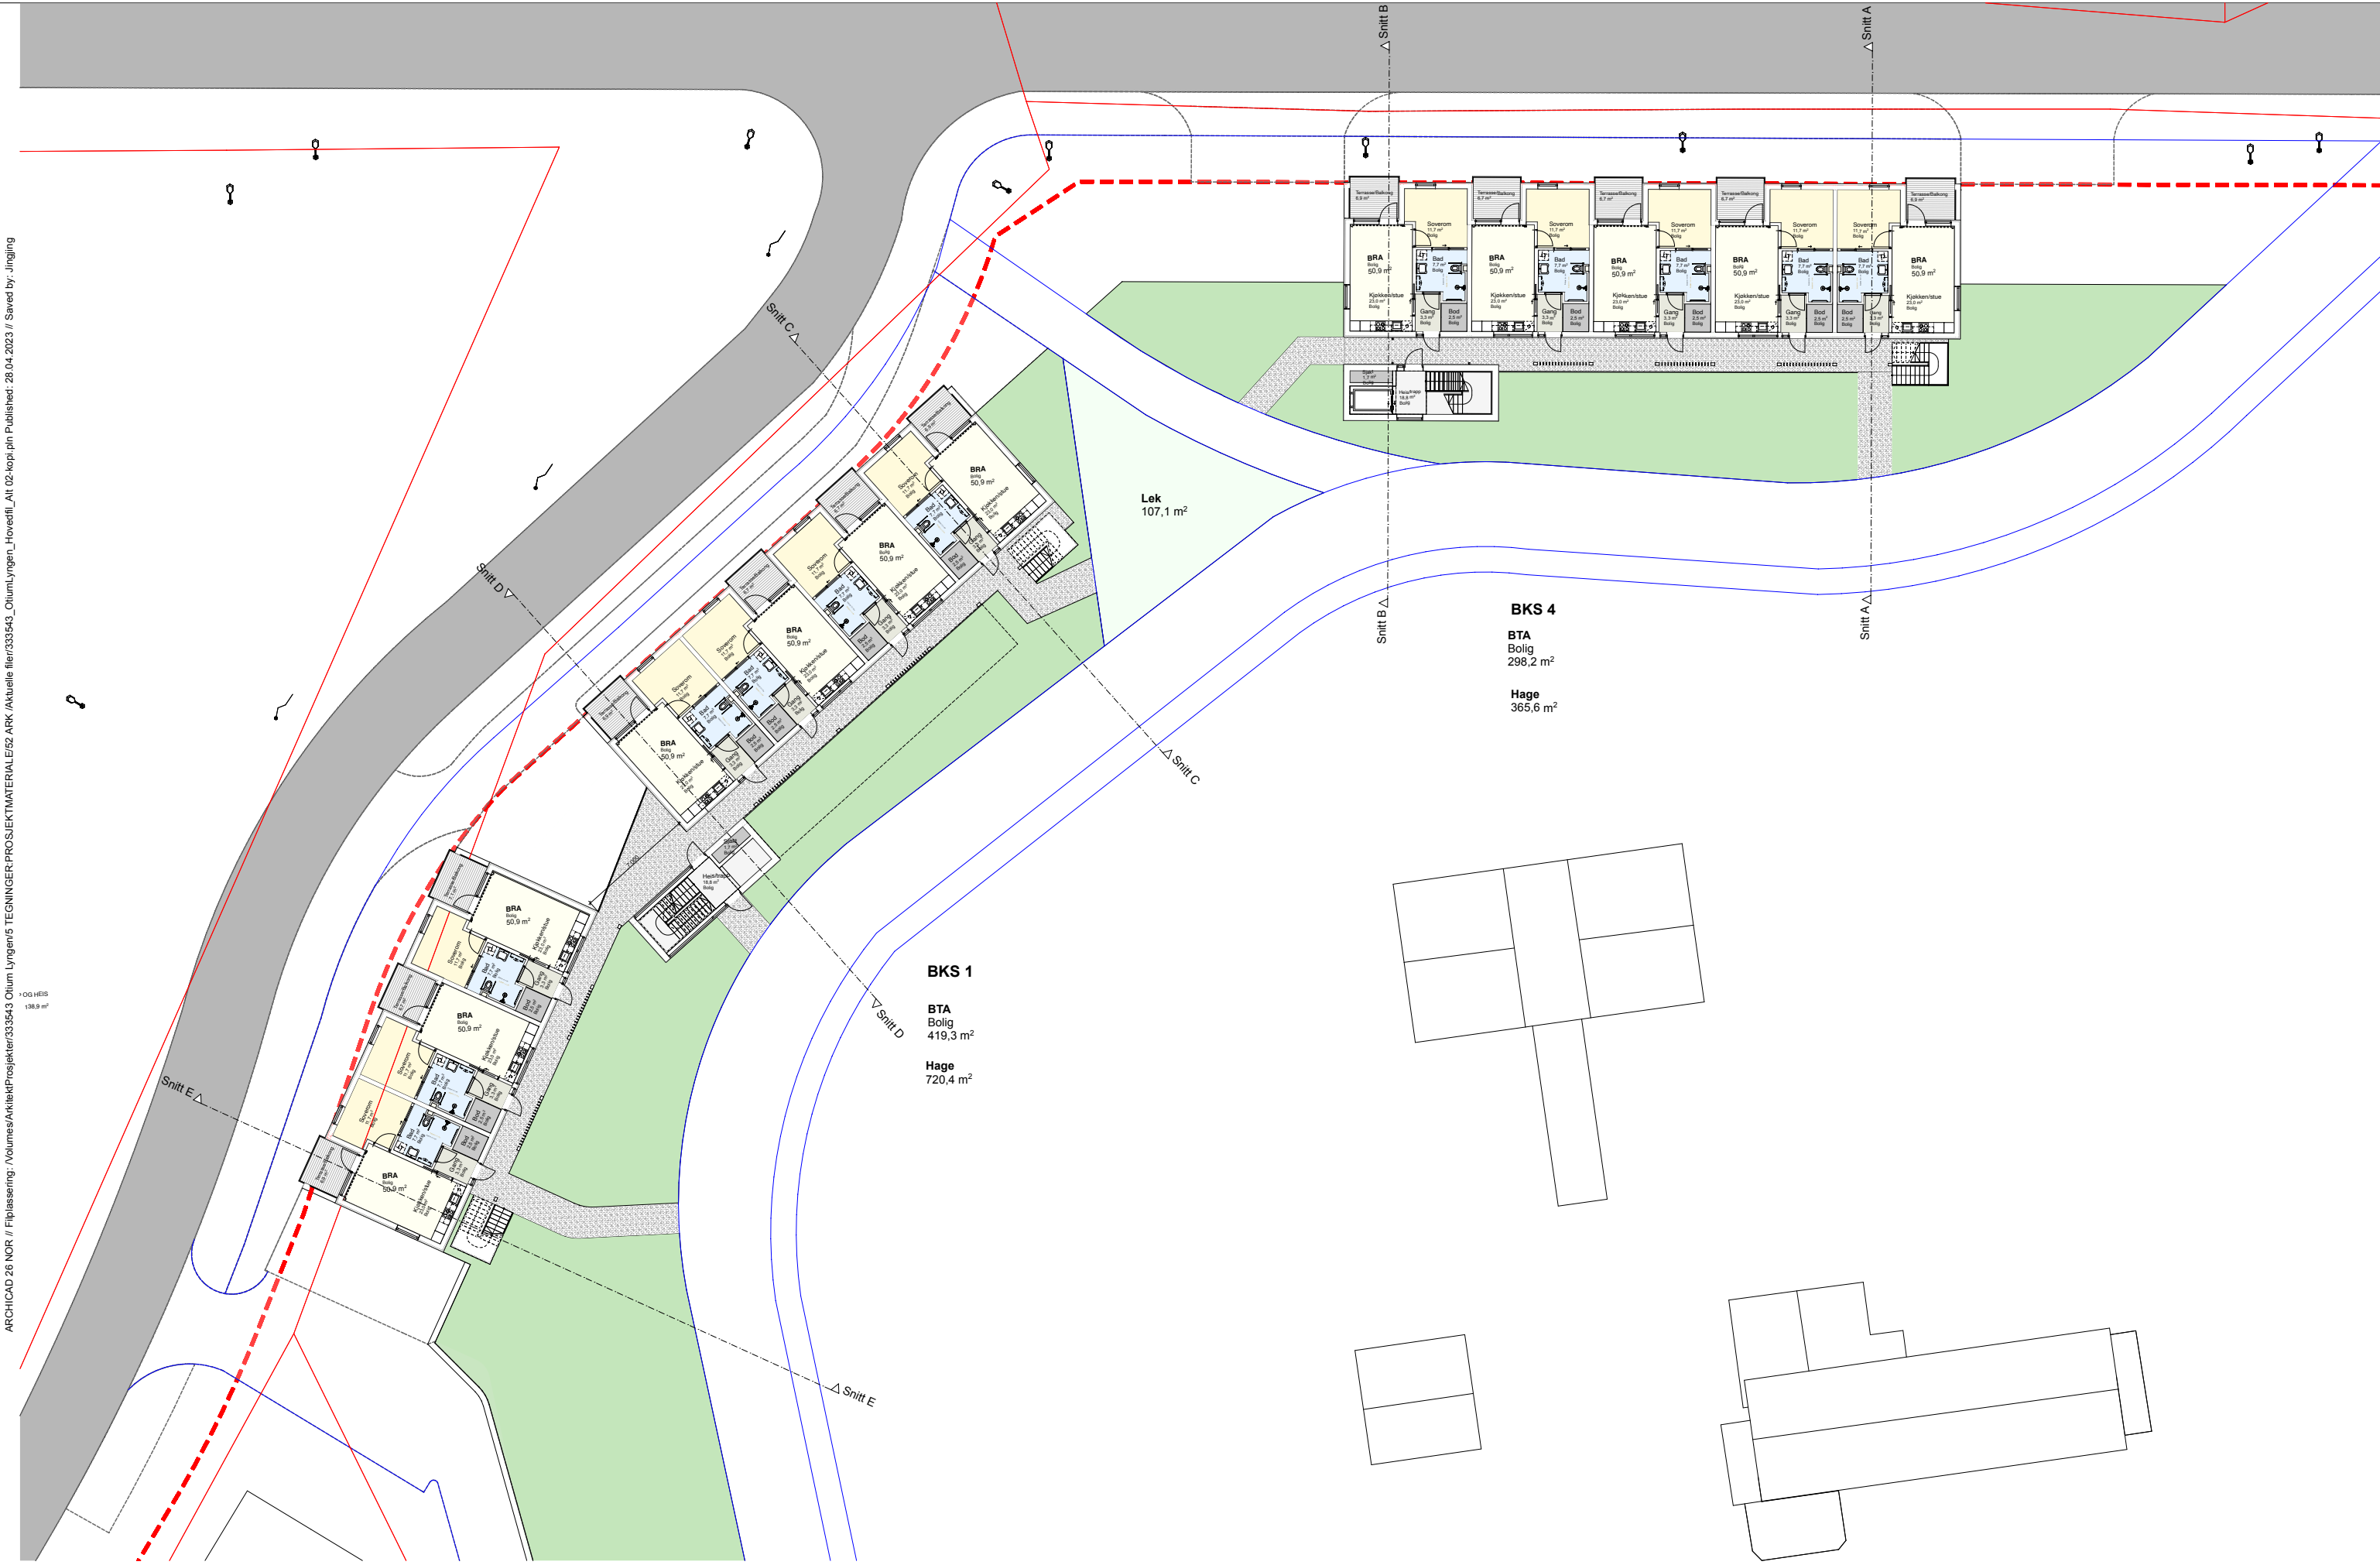

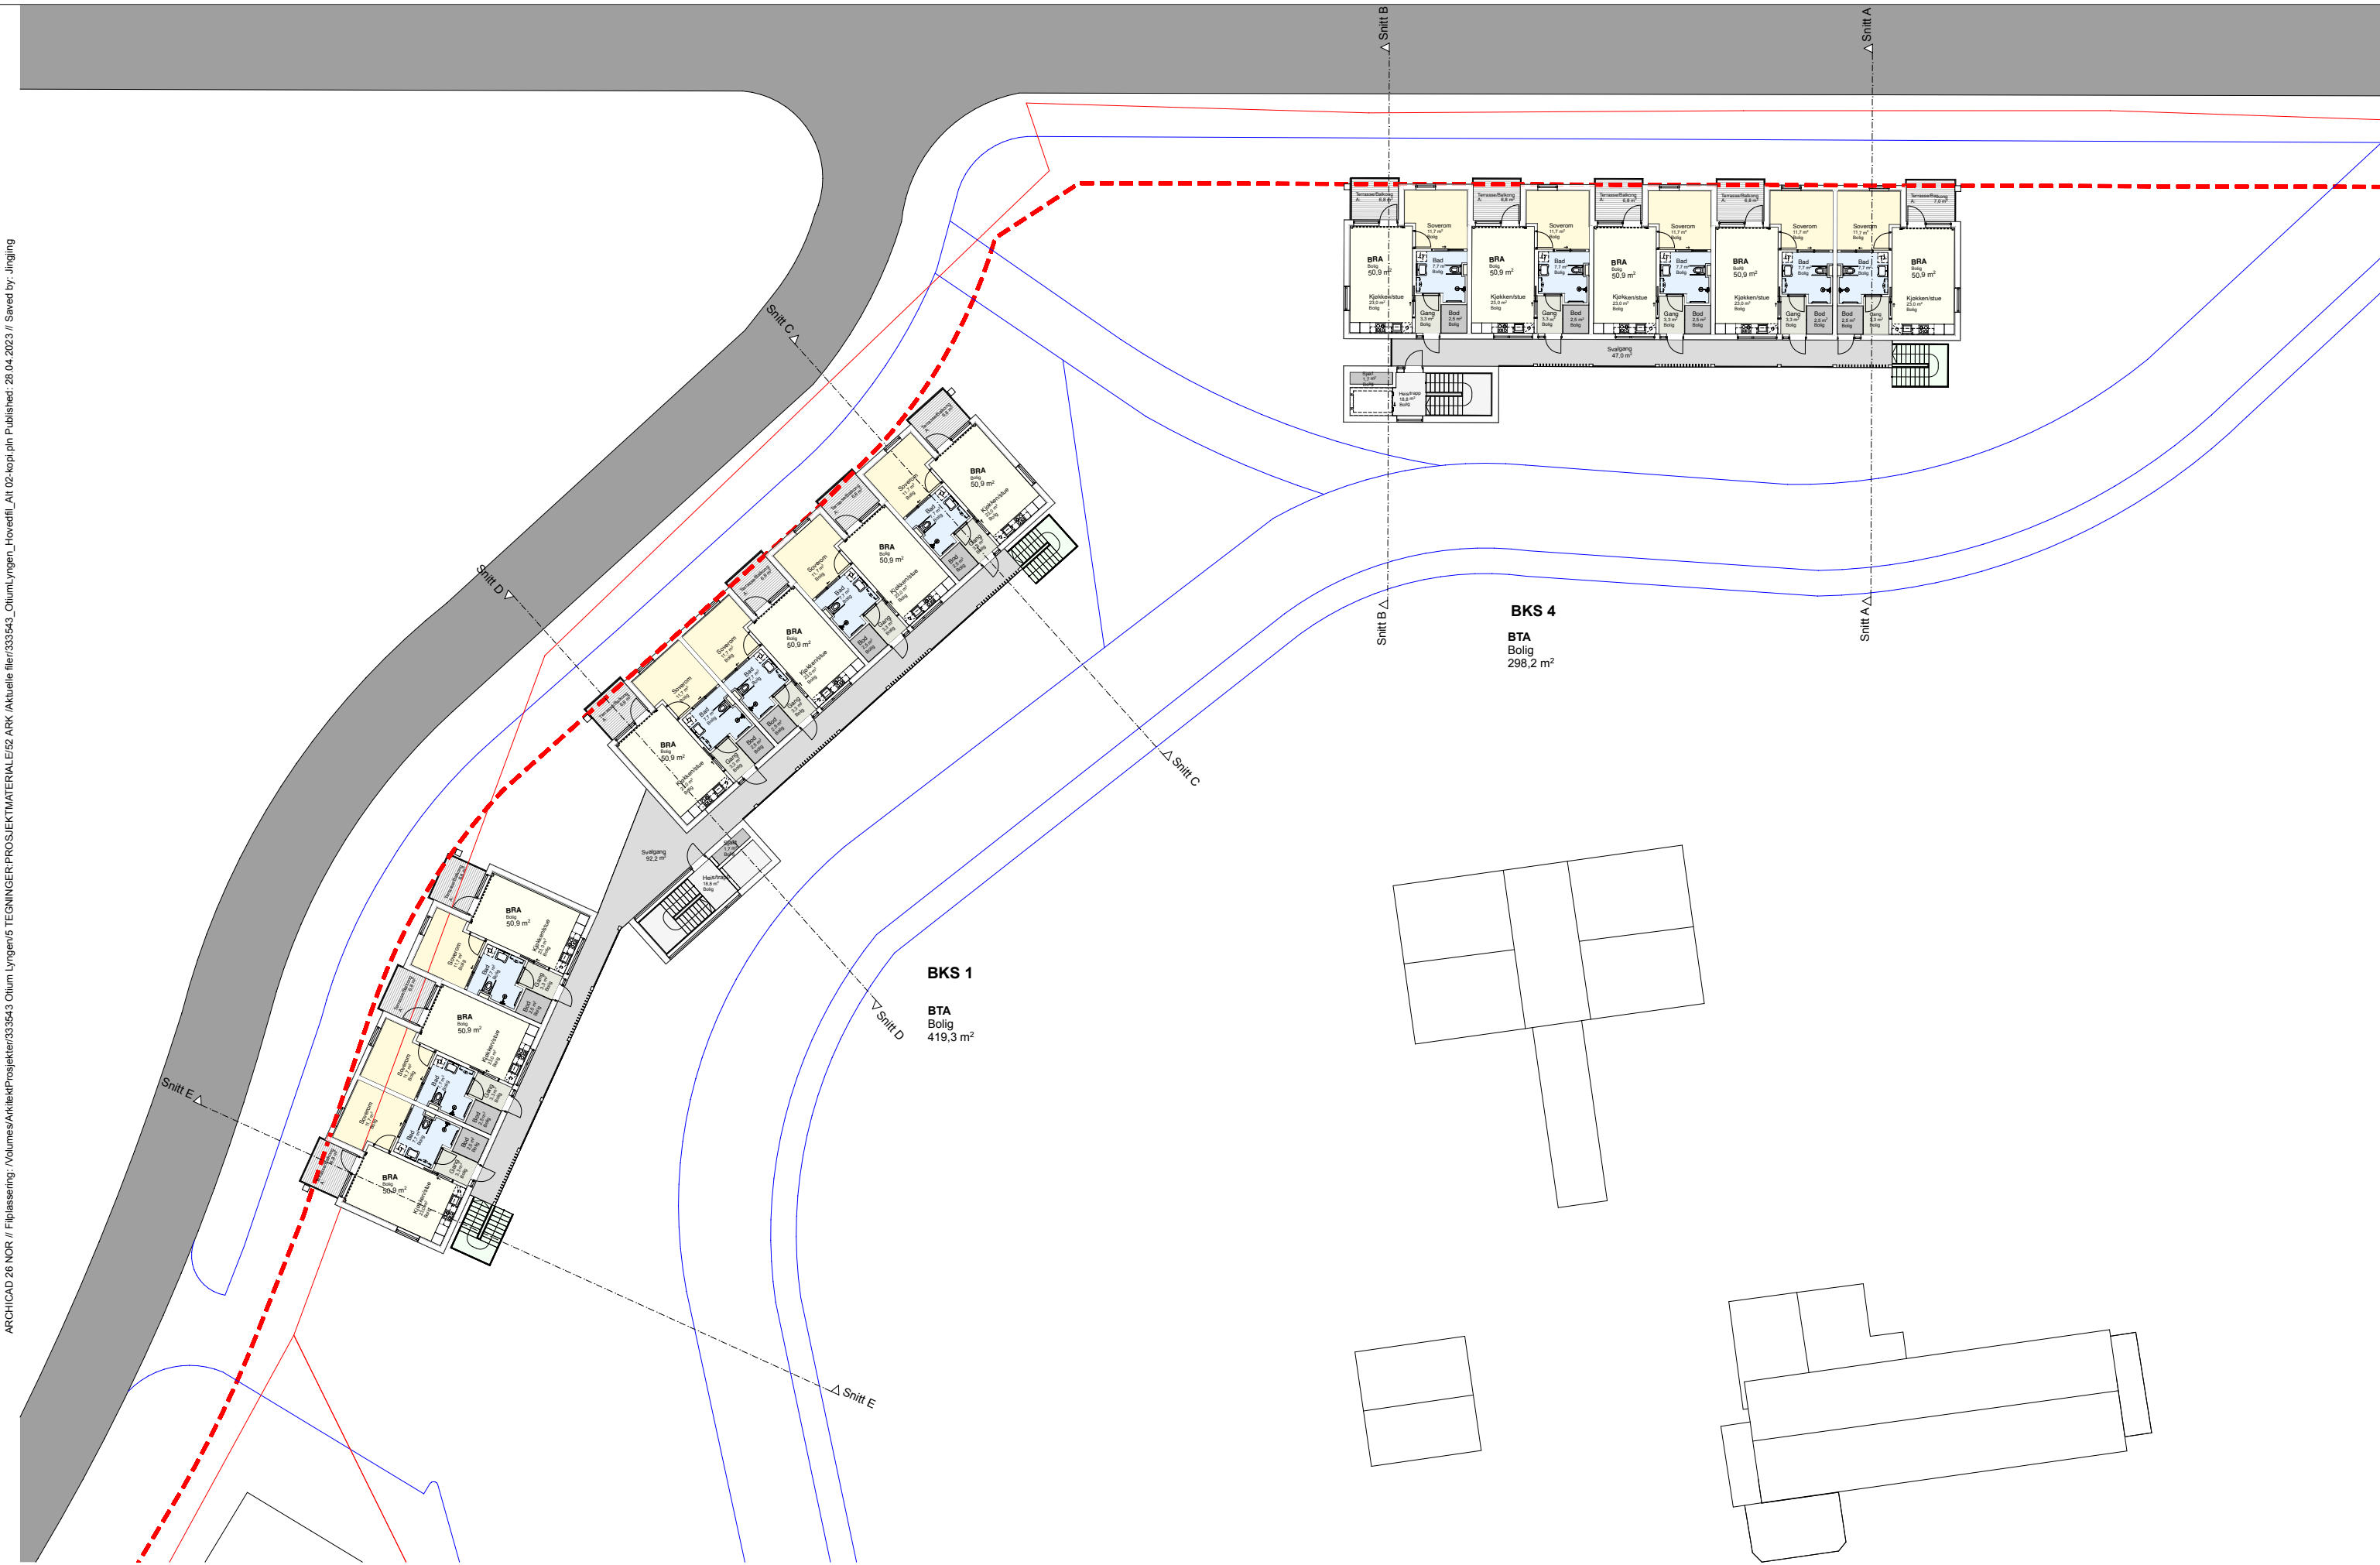





ARCHICAD 26 NOR // Filplassing: Volumes/ArkitektProsjekter/333543 Otium Lyngen5 TEKNISKE PROSJEKTMATERIALE/62 ARK Aktuelle filer/333543 Otium Lyngen_Hovedfil_Alt 02-kopi.pln Published: 28.04.2023 // Saved by: Jingling

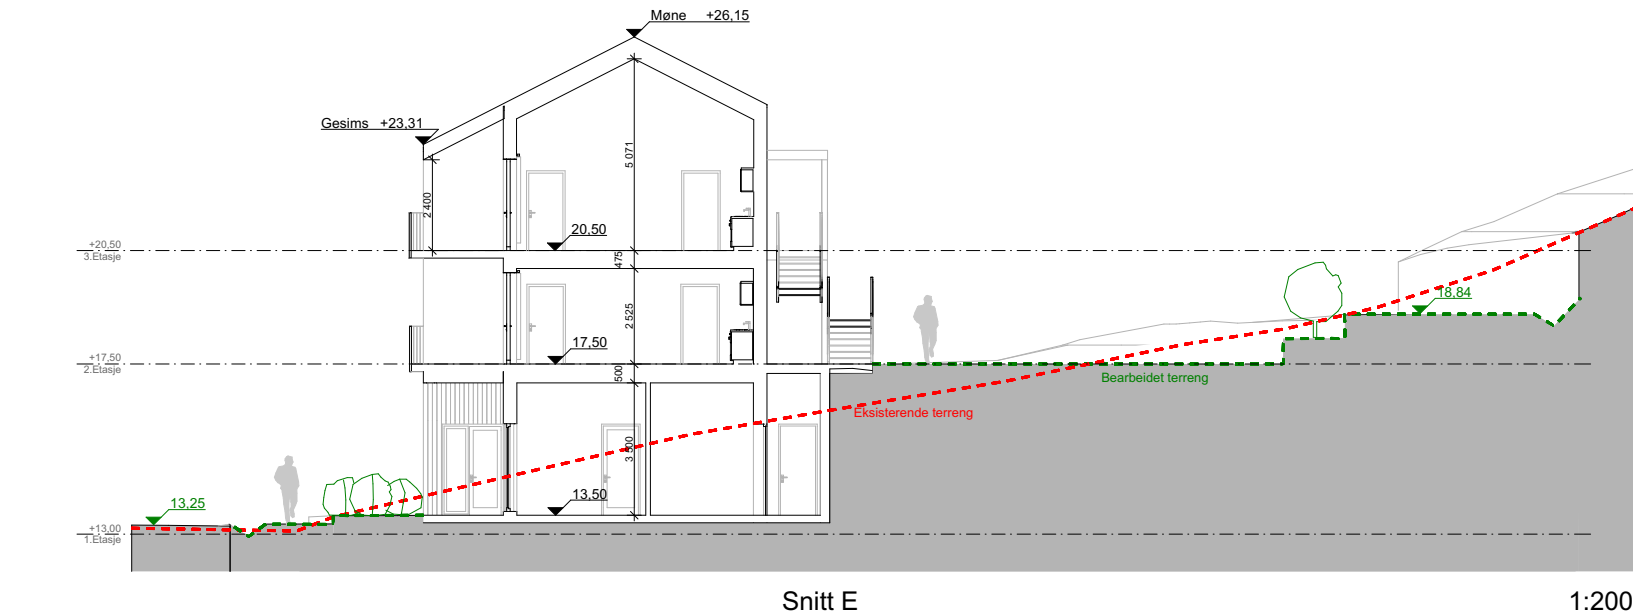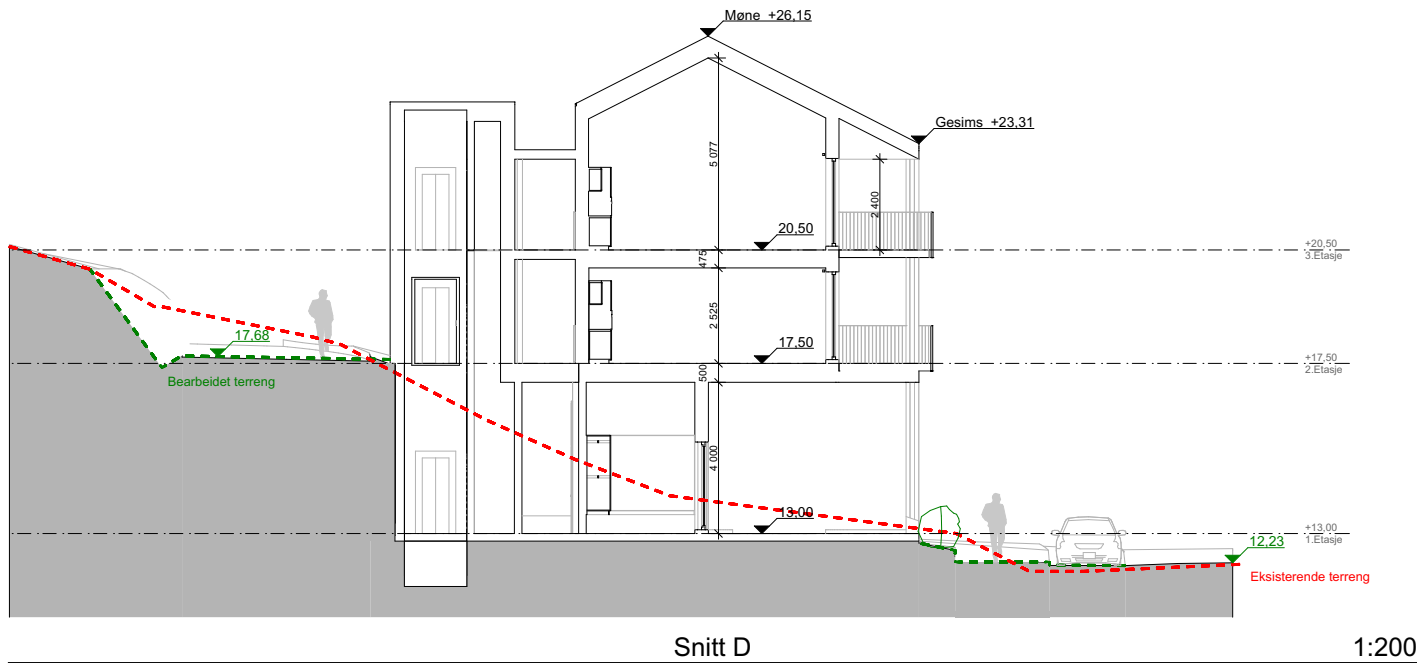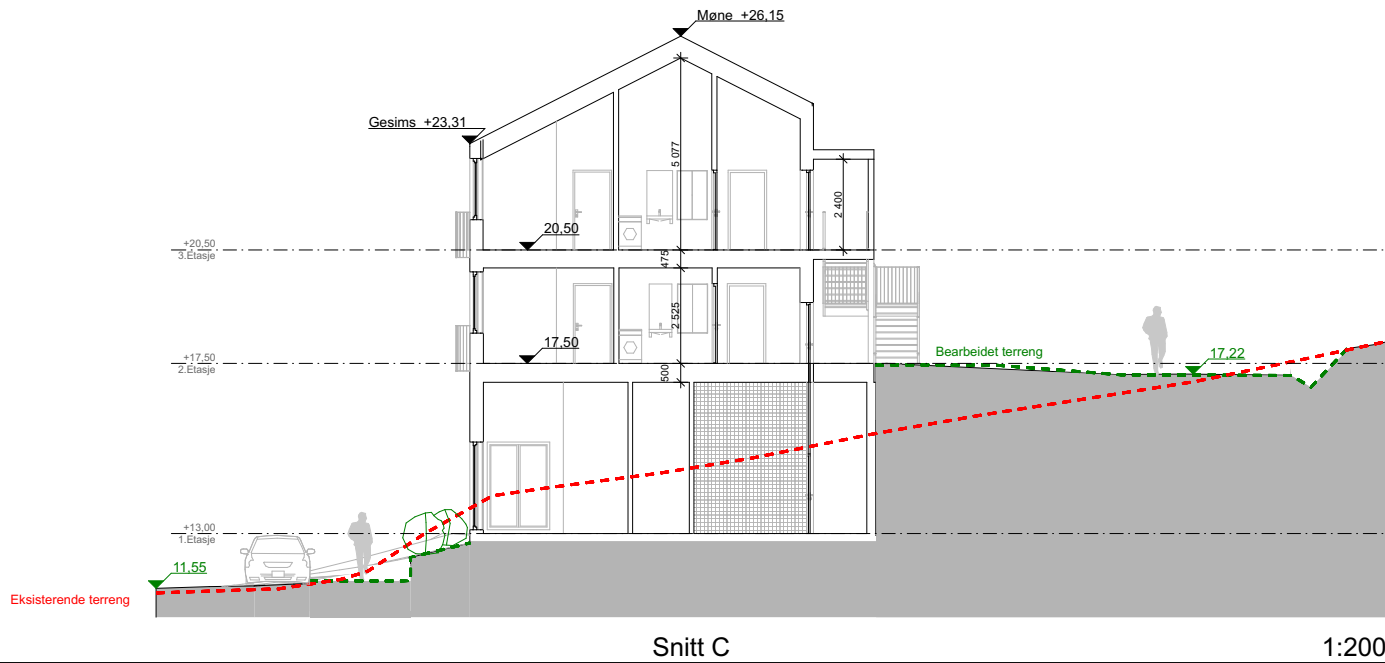

ARCHICAD 26 NOR // Filplassering: \Volumes\Arkitekt\Prosjekter\333543 Otium Lyngen\5 TEGNINGER\PROSJEKTMATERIALE\62 ARK Aktuelle filer\333543_OtiumLyngen_Hovedfil_Alt 02-kopi.pln Published: 28.04.2023 // Saved by: Jingling

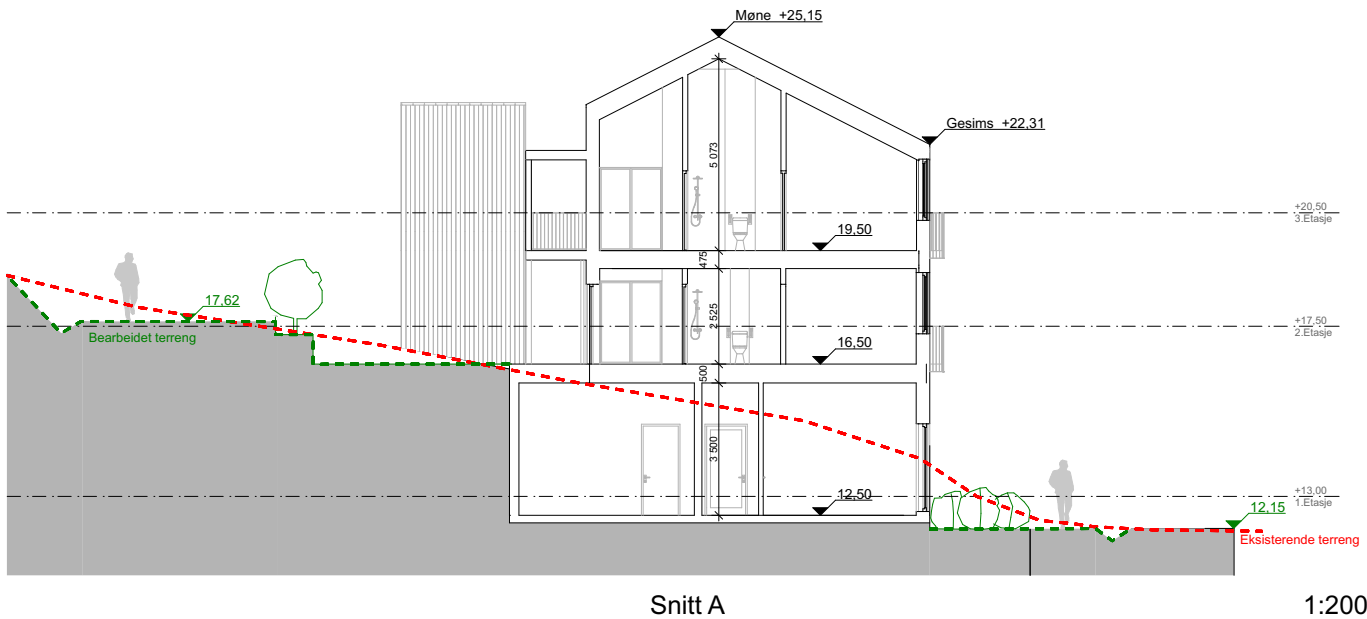


Snitt A 1:200

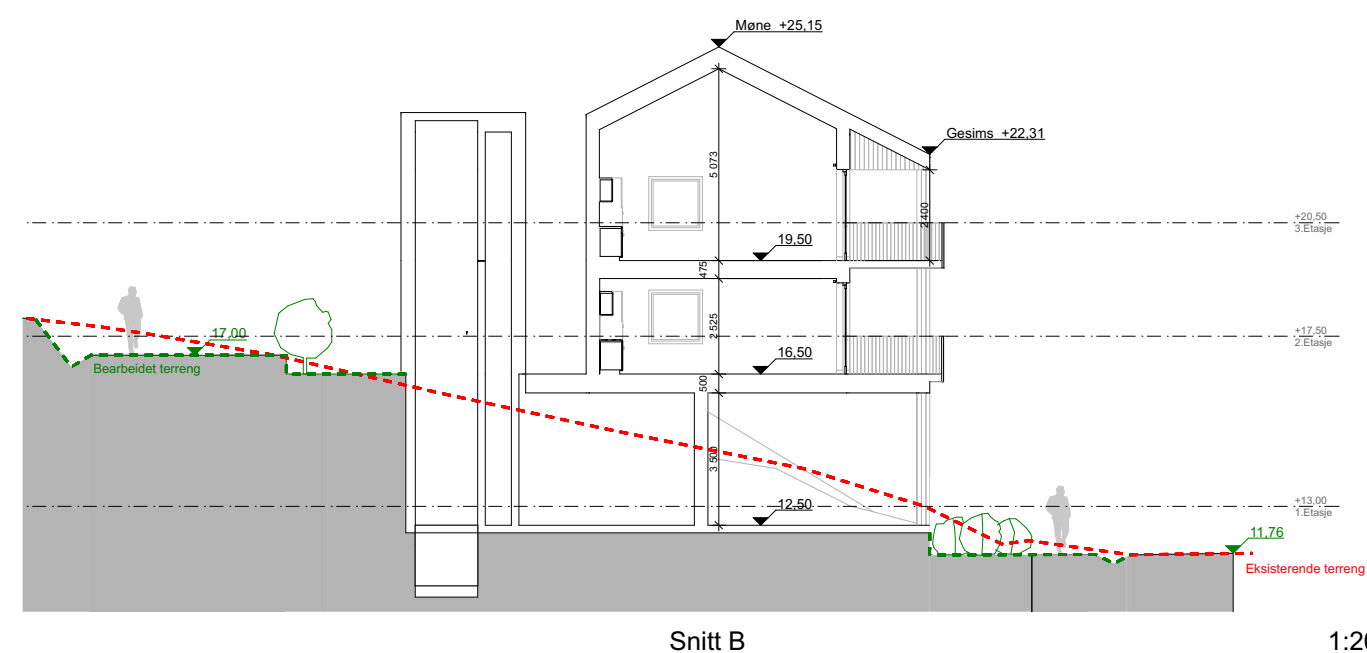

Snitt B 1:200

ARCHICAD 26 NOR // Filplassering: /Volumes/Arkitekt/Prosjekt/33543 Otum Lyngen/5 TEGNINGER/PROSJEKTMATERIALER/2 ARK /Aktuelle filer/33543_OtumLyngen_Hovedfil_Lat102.kop1.pln Published: 28.04.2023 // Saved by: Jingling

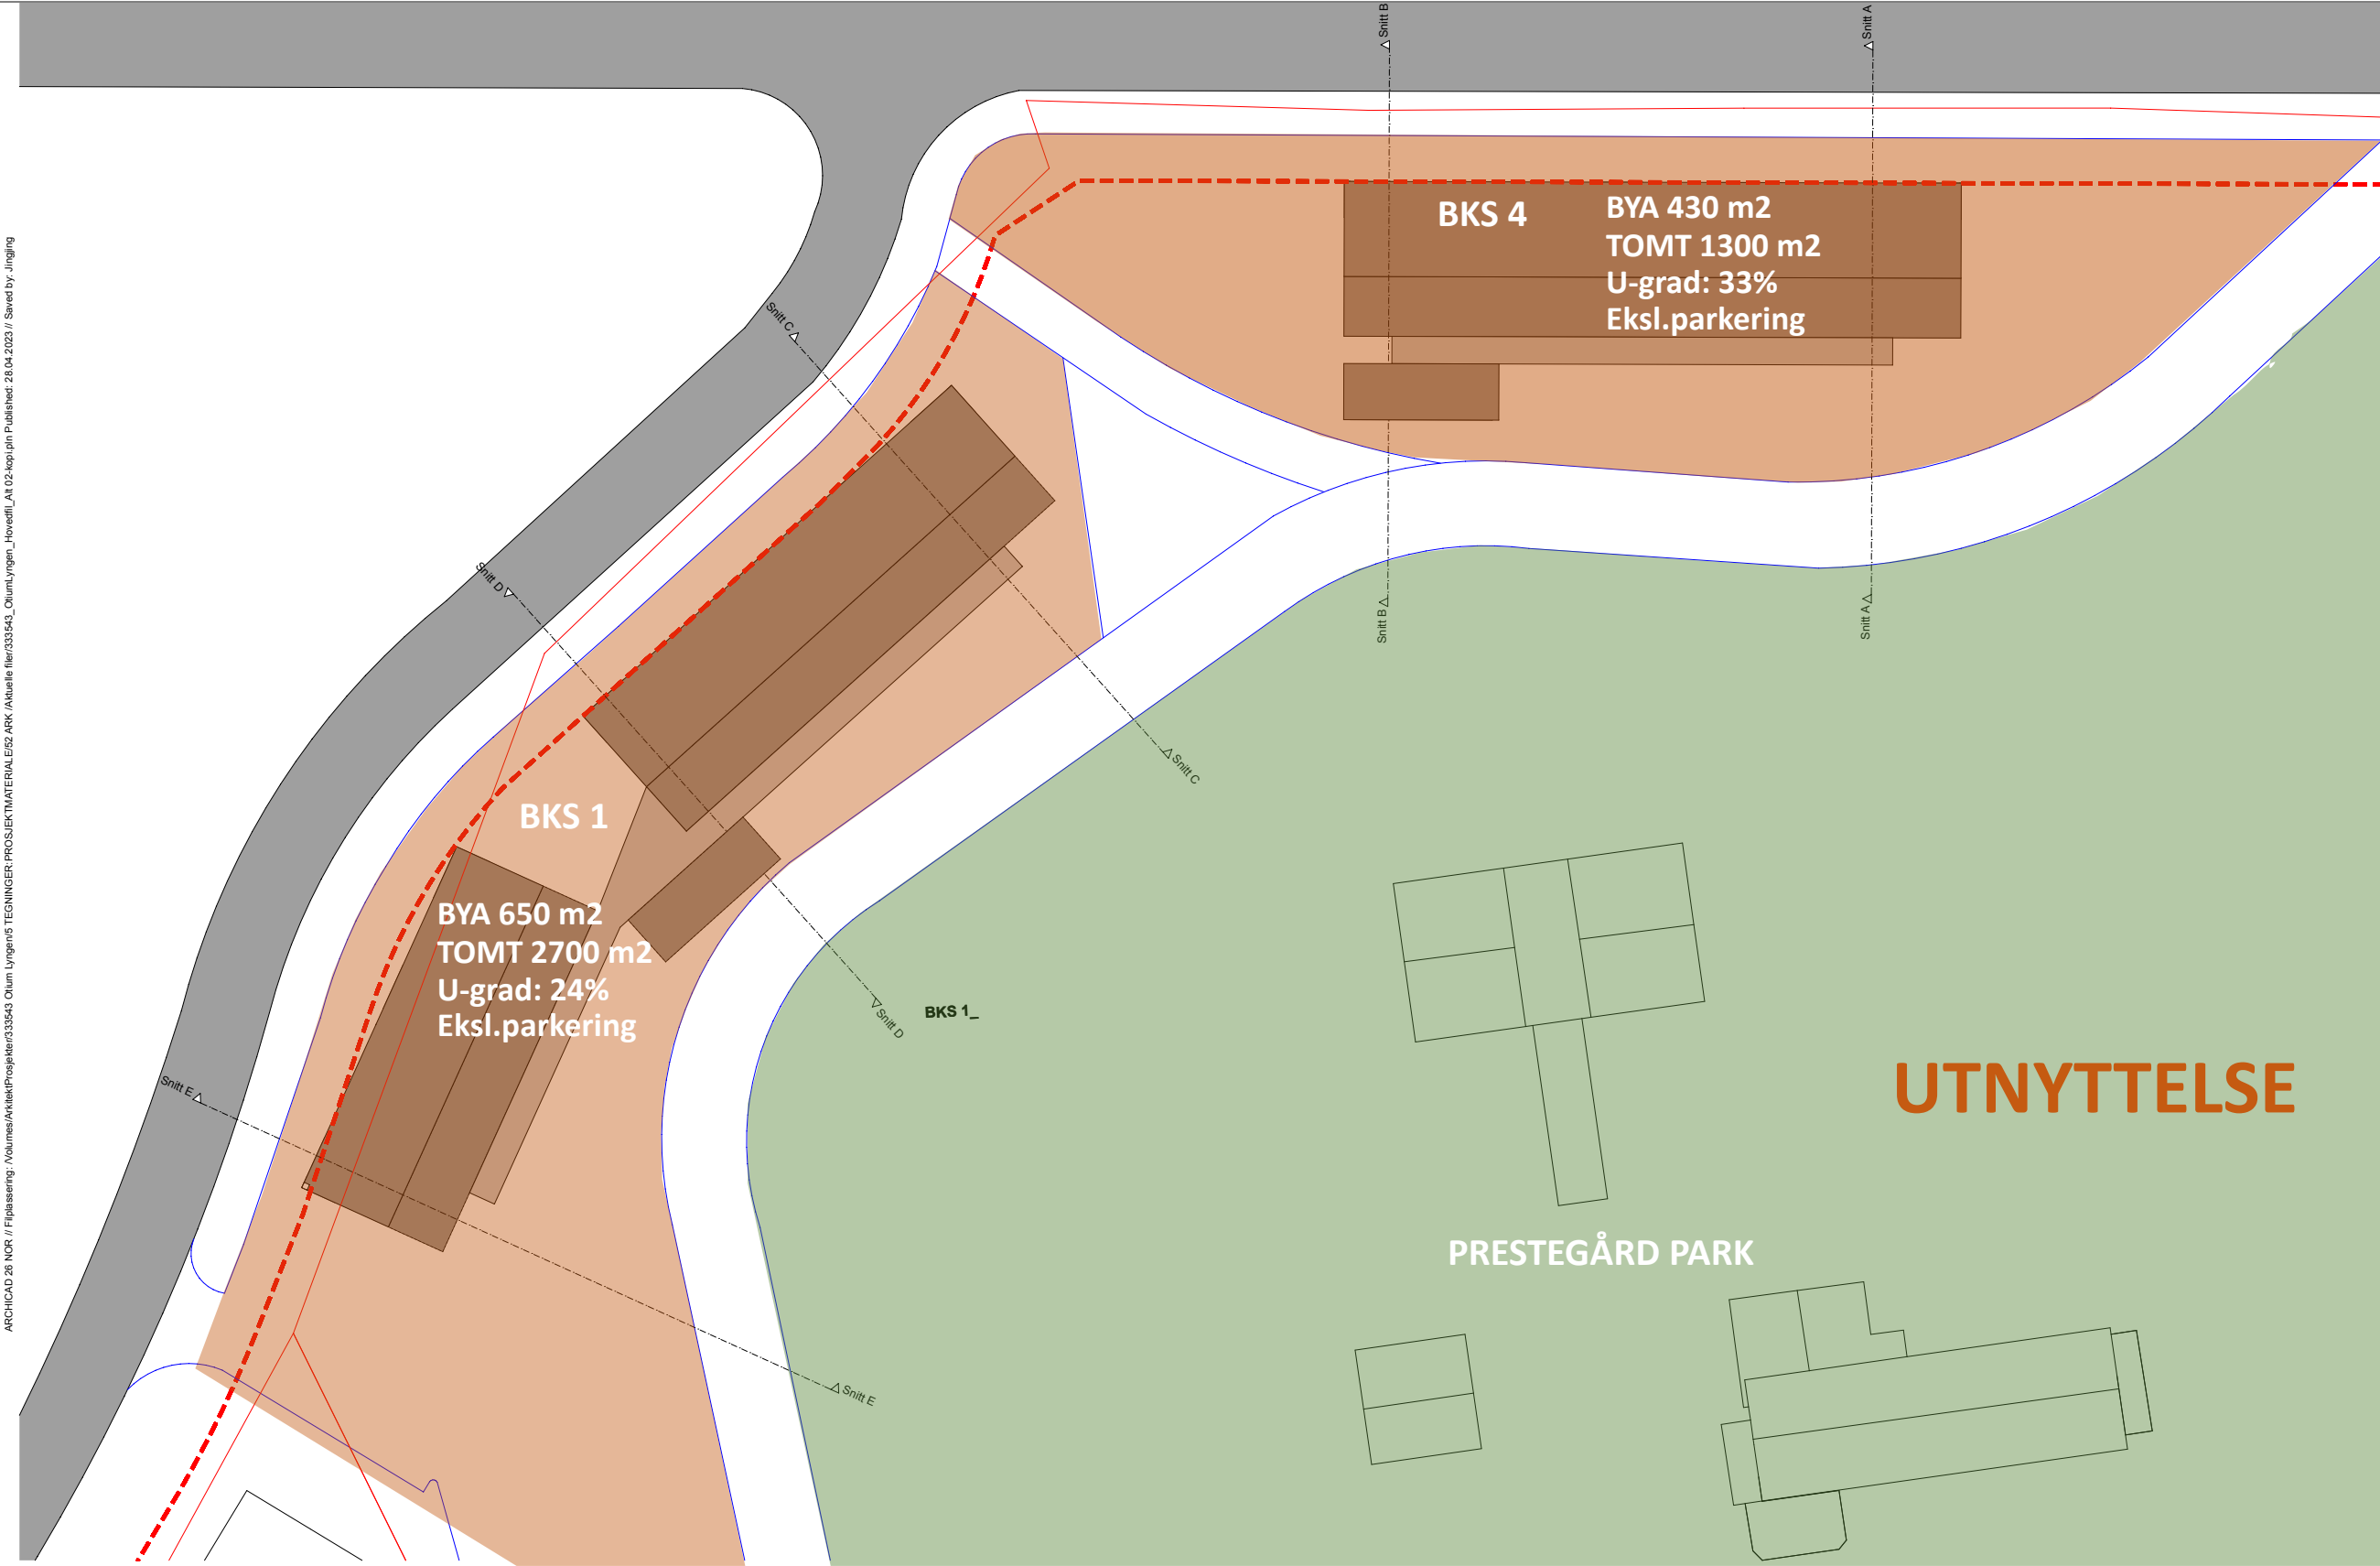



otium
PLUS
Lyngen