

ARKITEKT HAR ANSVAR FOR PLASSERING AV DØRER OG VEGGER.
FOR PLASSERING AV UTSTYR, OPPSTIKK OG LIGN. HENVISES DET TIL LEVERANDØR/DMT

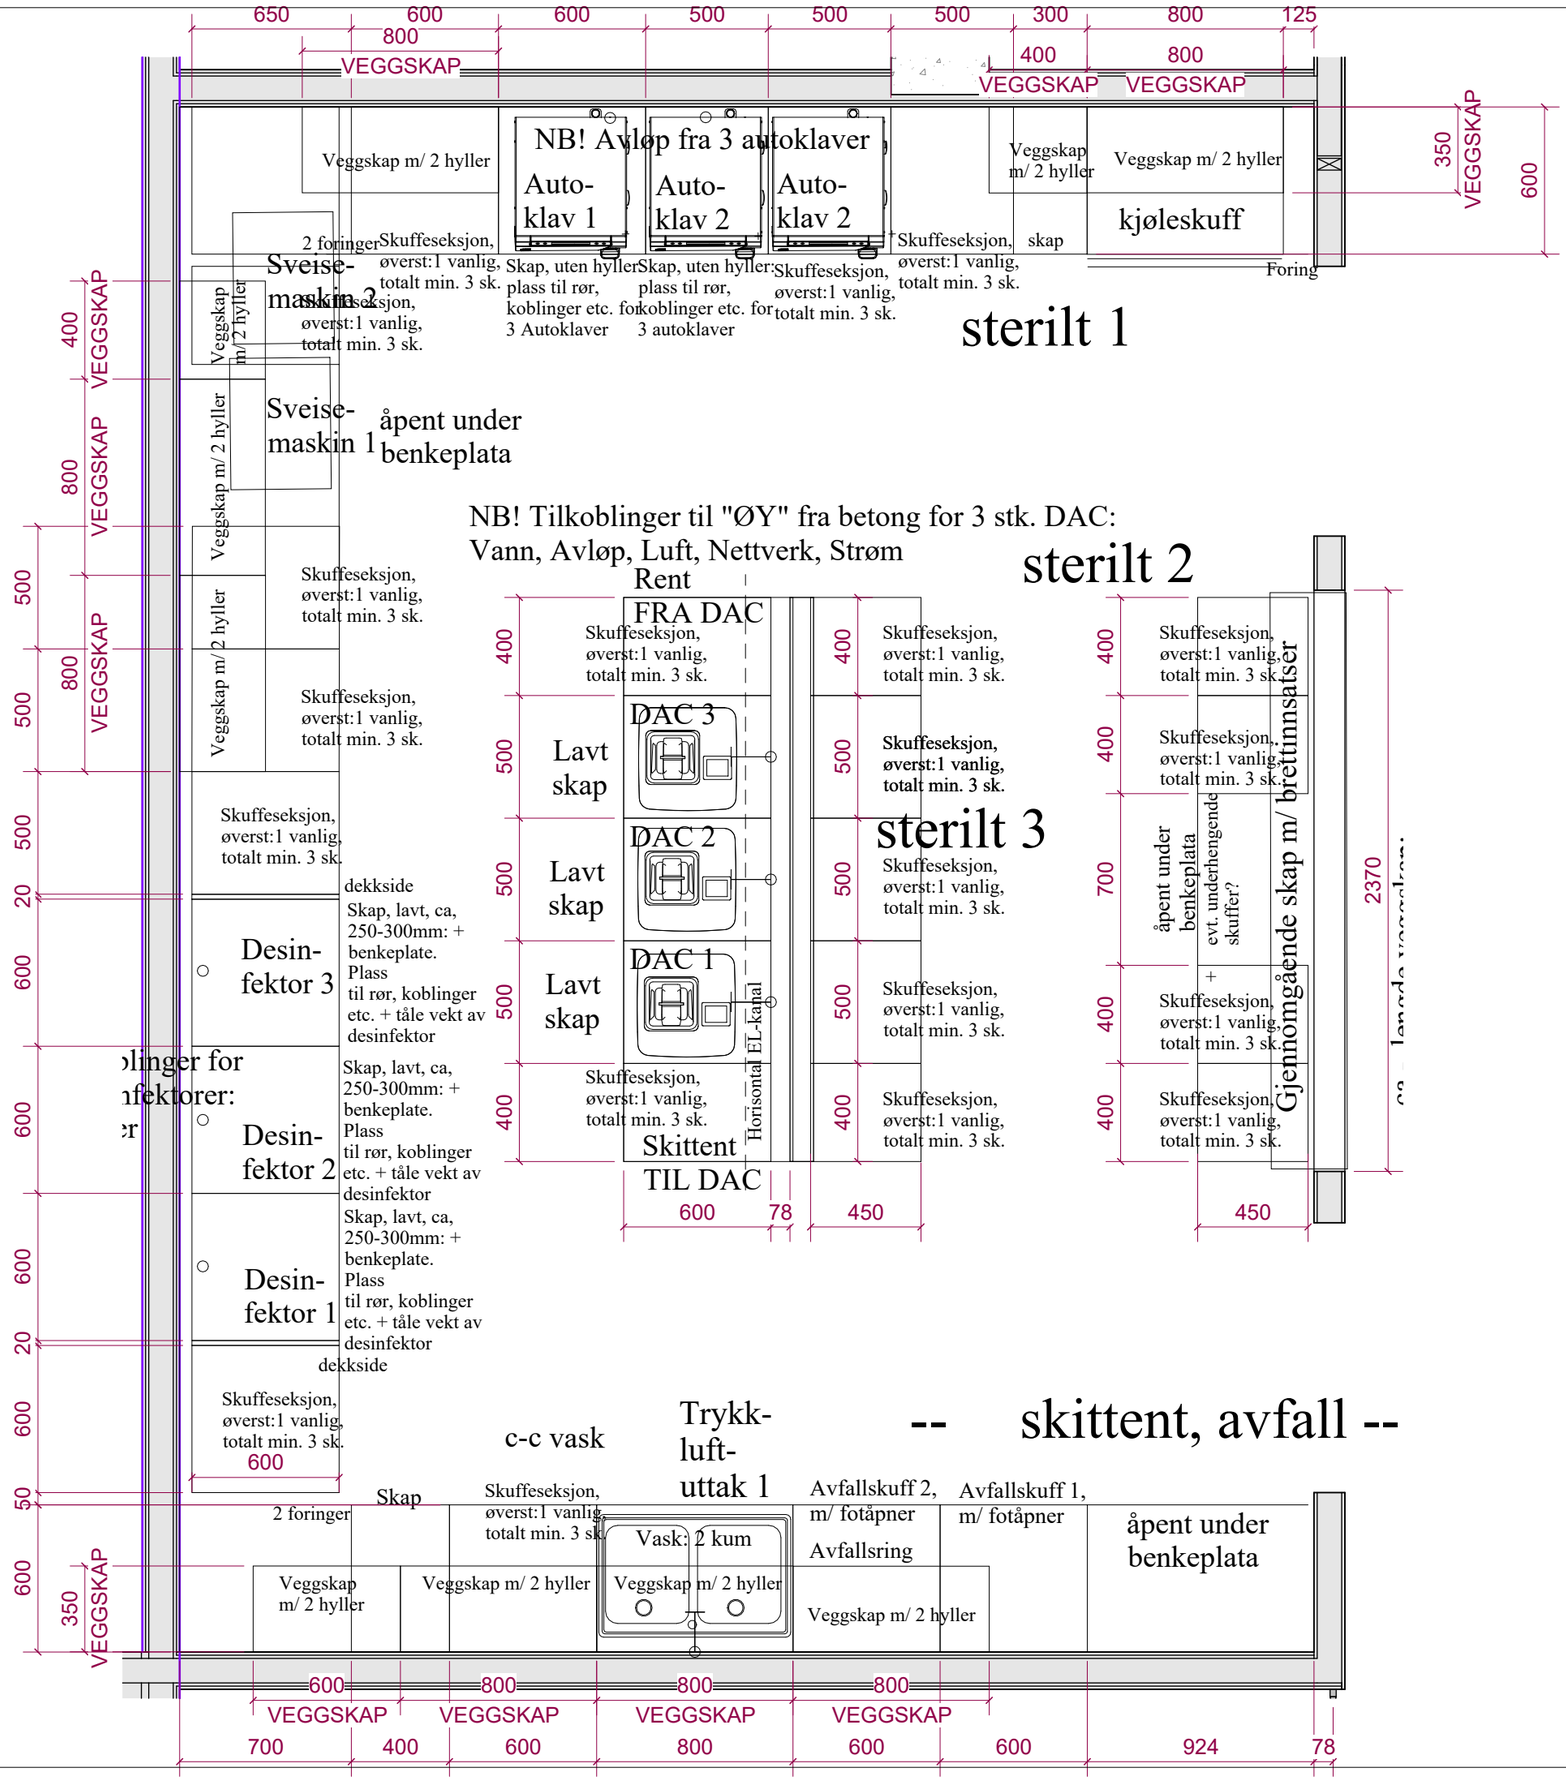

Rev	Dato	Endring
A	25.03.2026	Målsetting tannklinikk tannteknisk utstyr

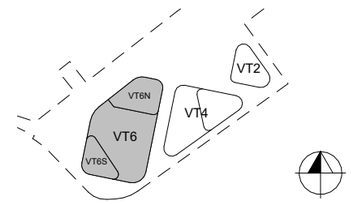

Prosjekt	Kontroll	Sign.,	Dato
Værstetorvet 6	egen	MSYS	25.03.2026
	sidemann	HL	25.03.2026

Tiltakshaver
Værste Utvikling AS

Prosjekt nr.
50-20-0560

Totalentreprenør
Solid Entreprenør

Arkitekt
A_LAB
Postboks 458 Skøyen 0213 OSLO
TLF: 23 13 12 00 FAX: 23 13 12 01

Innhold
Målsetting Steril stor, 313-02

Tegn. Status	Vedlegg nr.
FORELØPIG	

Skala	Tegnings nr	Index
1:25/A3	V6-02-A-240-64-024b	A