


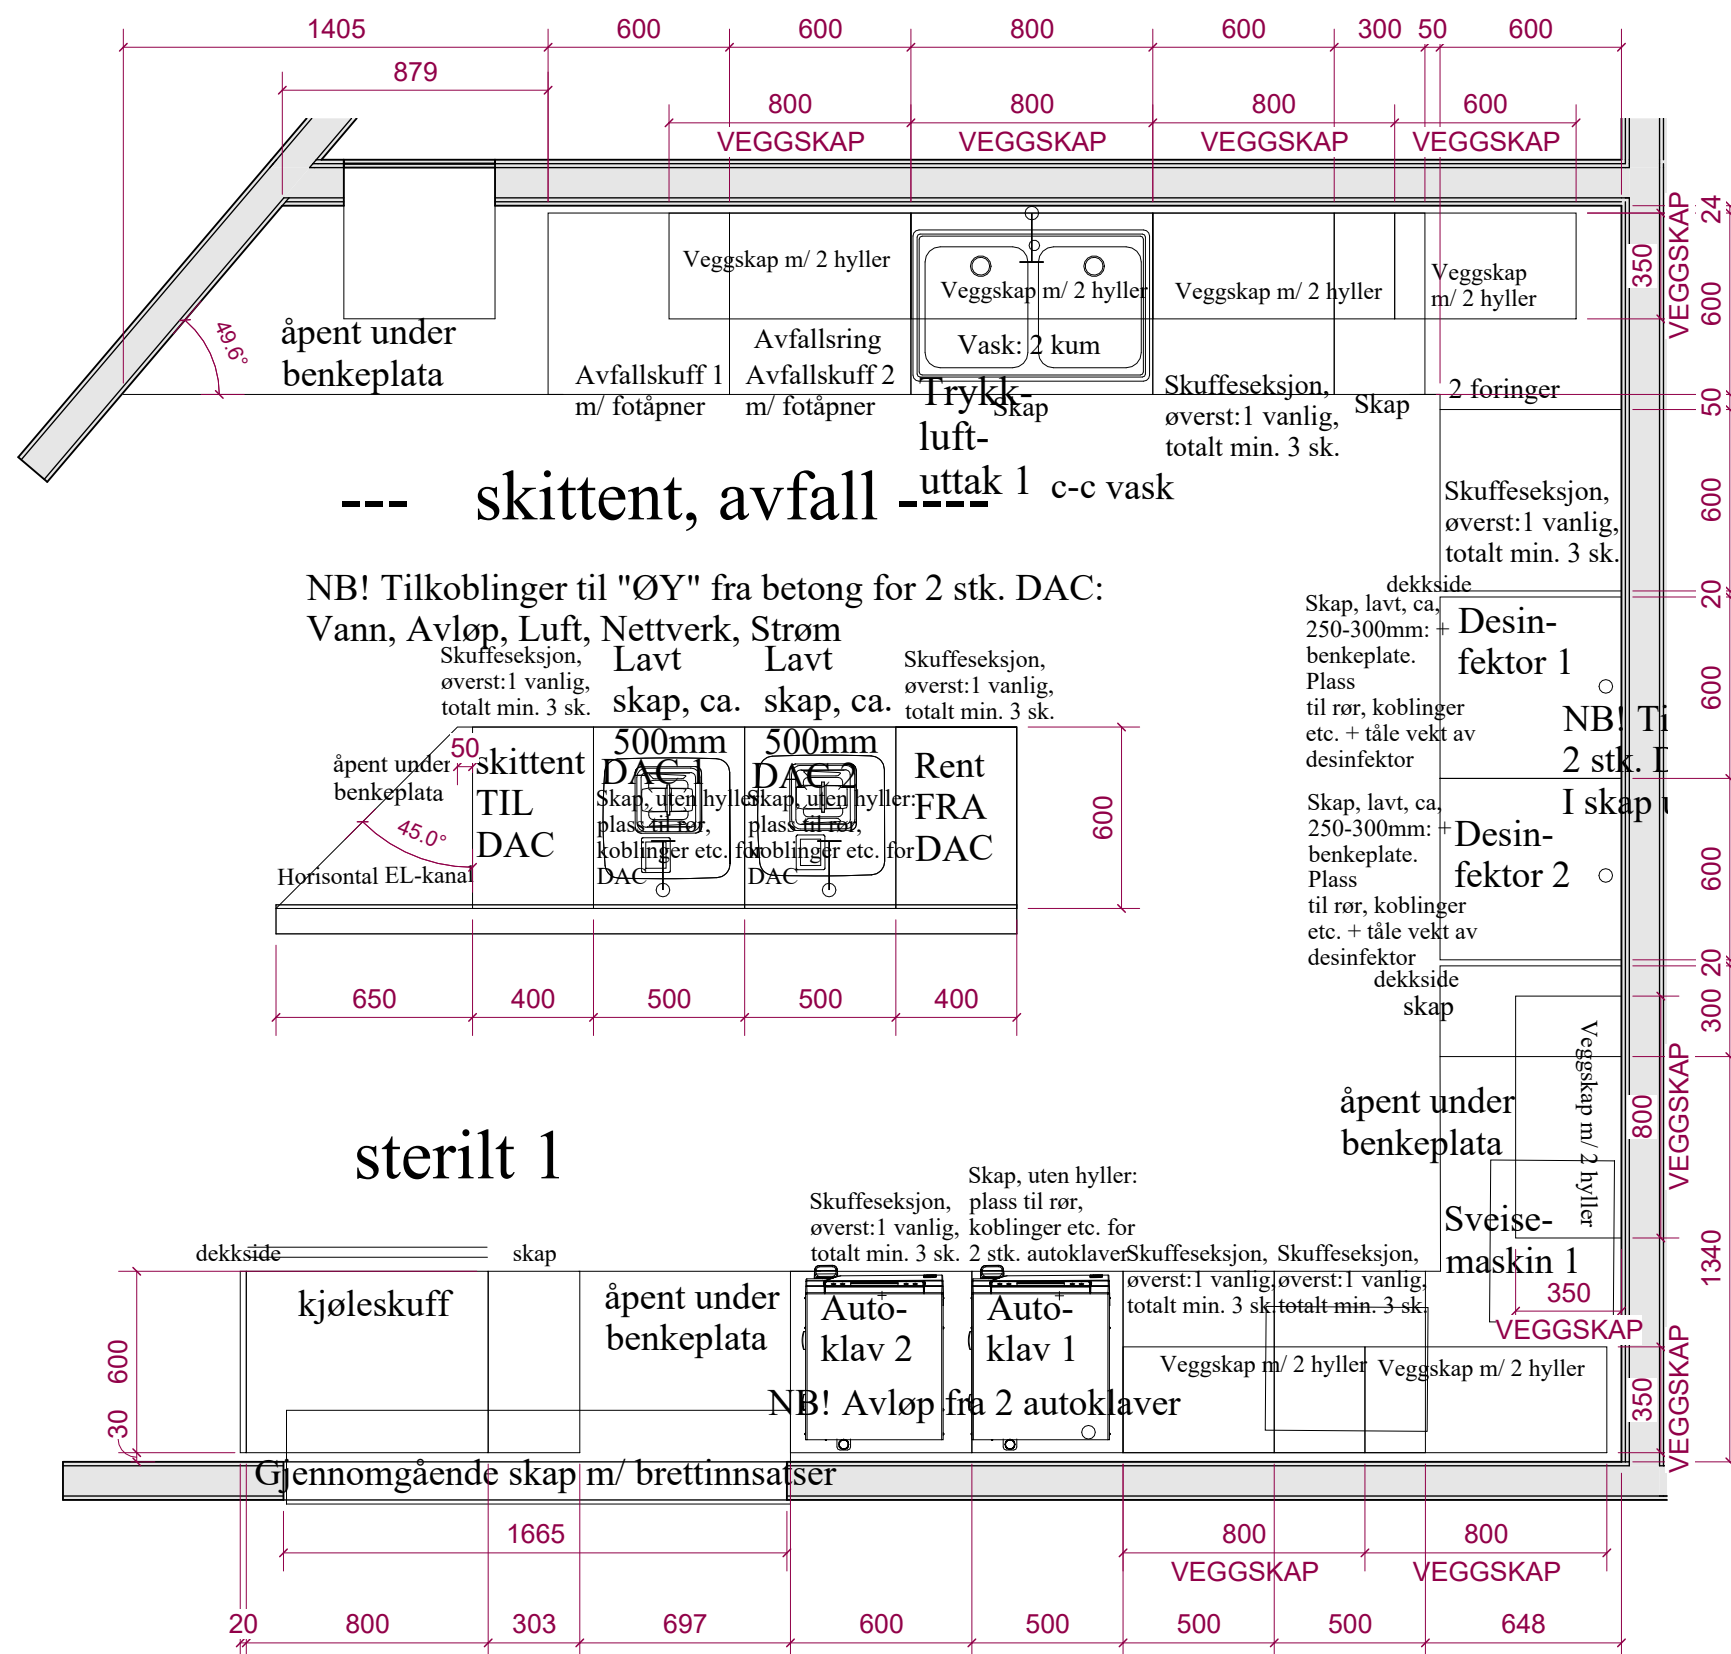

Prosjekt Værstetorvet 6		Kontroll egen sidemann	Sign., MSYS HL	Dato 25.03.2026 25.03.2026
Tiltakshaver Værste Utvikling AS			Prosjekt nr. 50-20-0560	
Totalentreprenør Solid Entreprenør				
Arkitekt A L A 3				
Innhold Målsetting Steril liten, 313-05				
Tegn. Status FORELØPIG			Vedlegg nr.	
Skala 1:25/A3		Tegnings nr V6-02-A-240-64-025b		Index A