




Elverum

Kartutsnitt

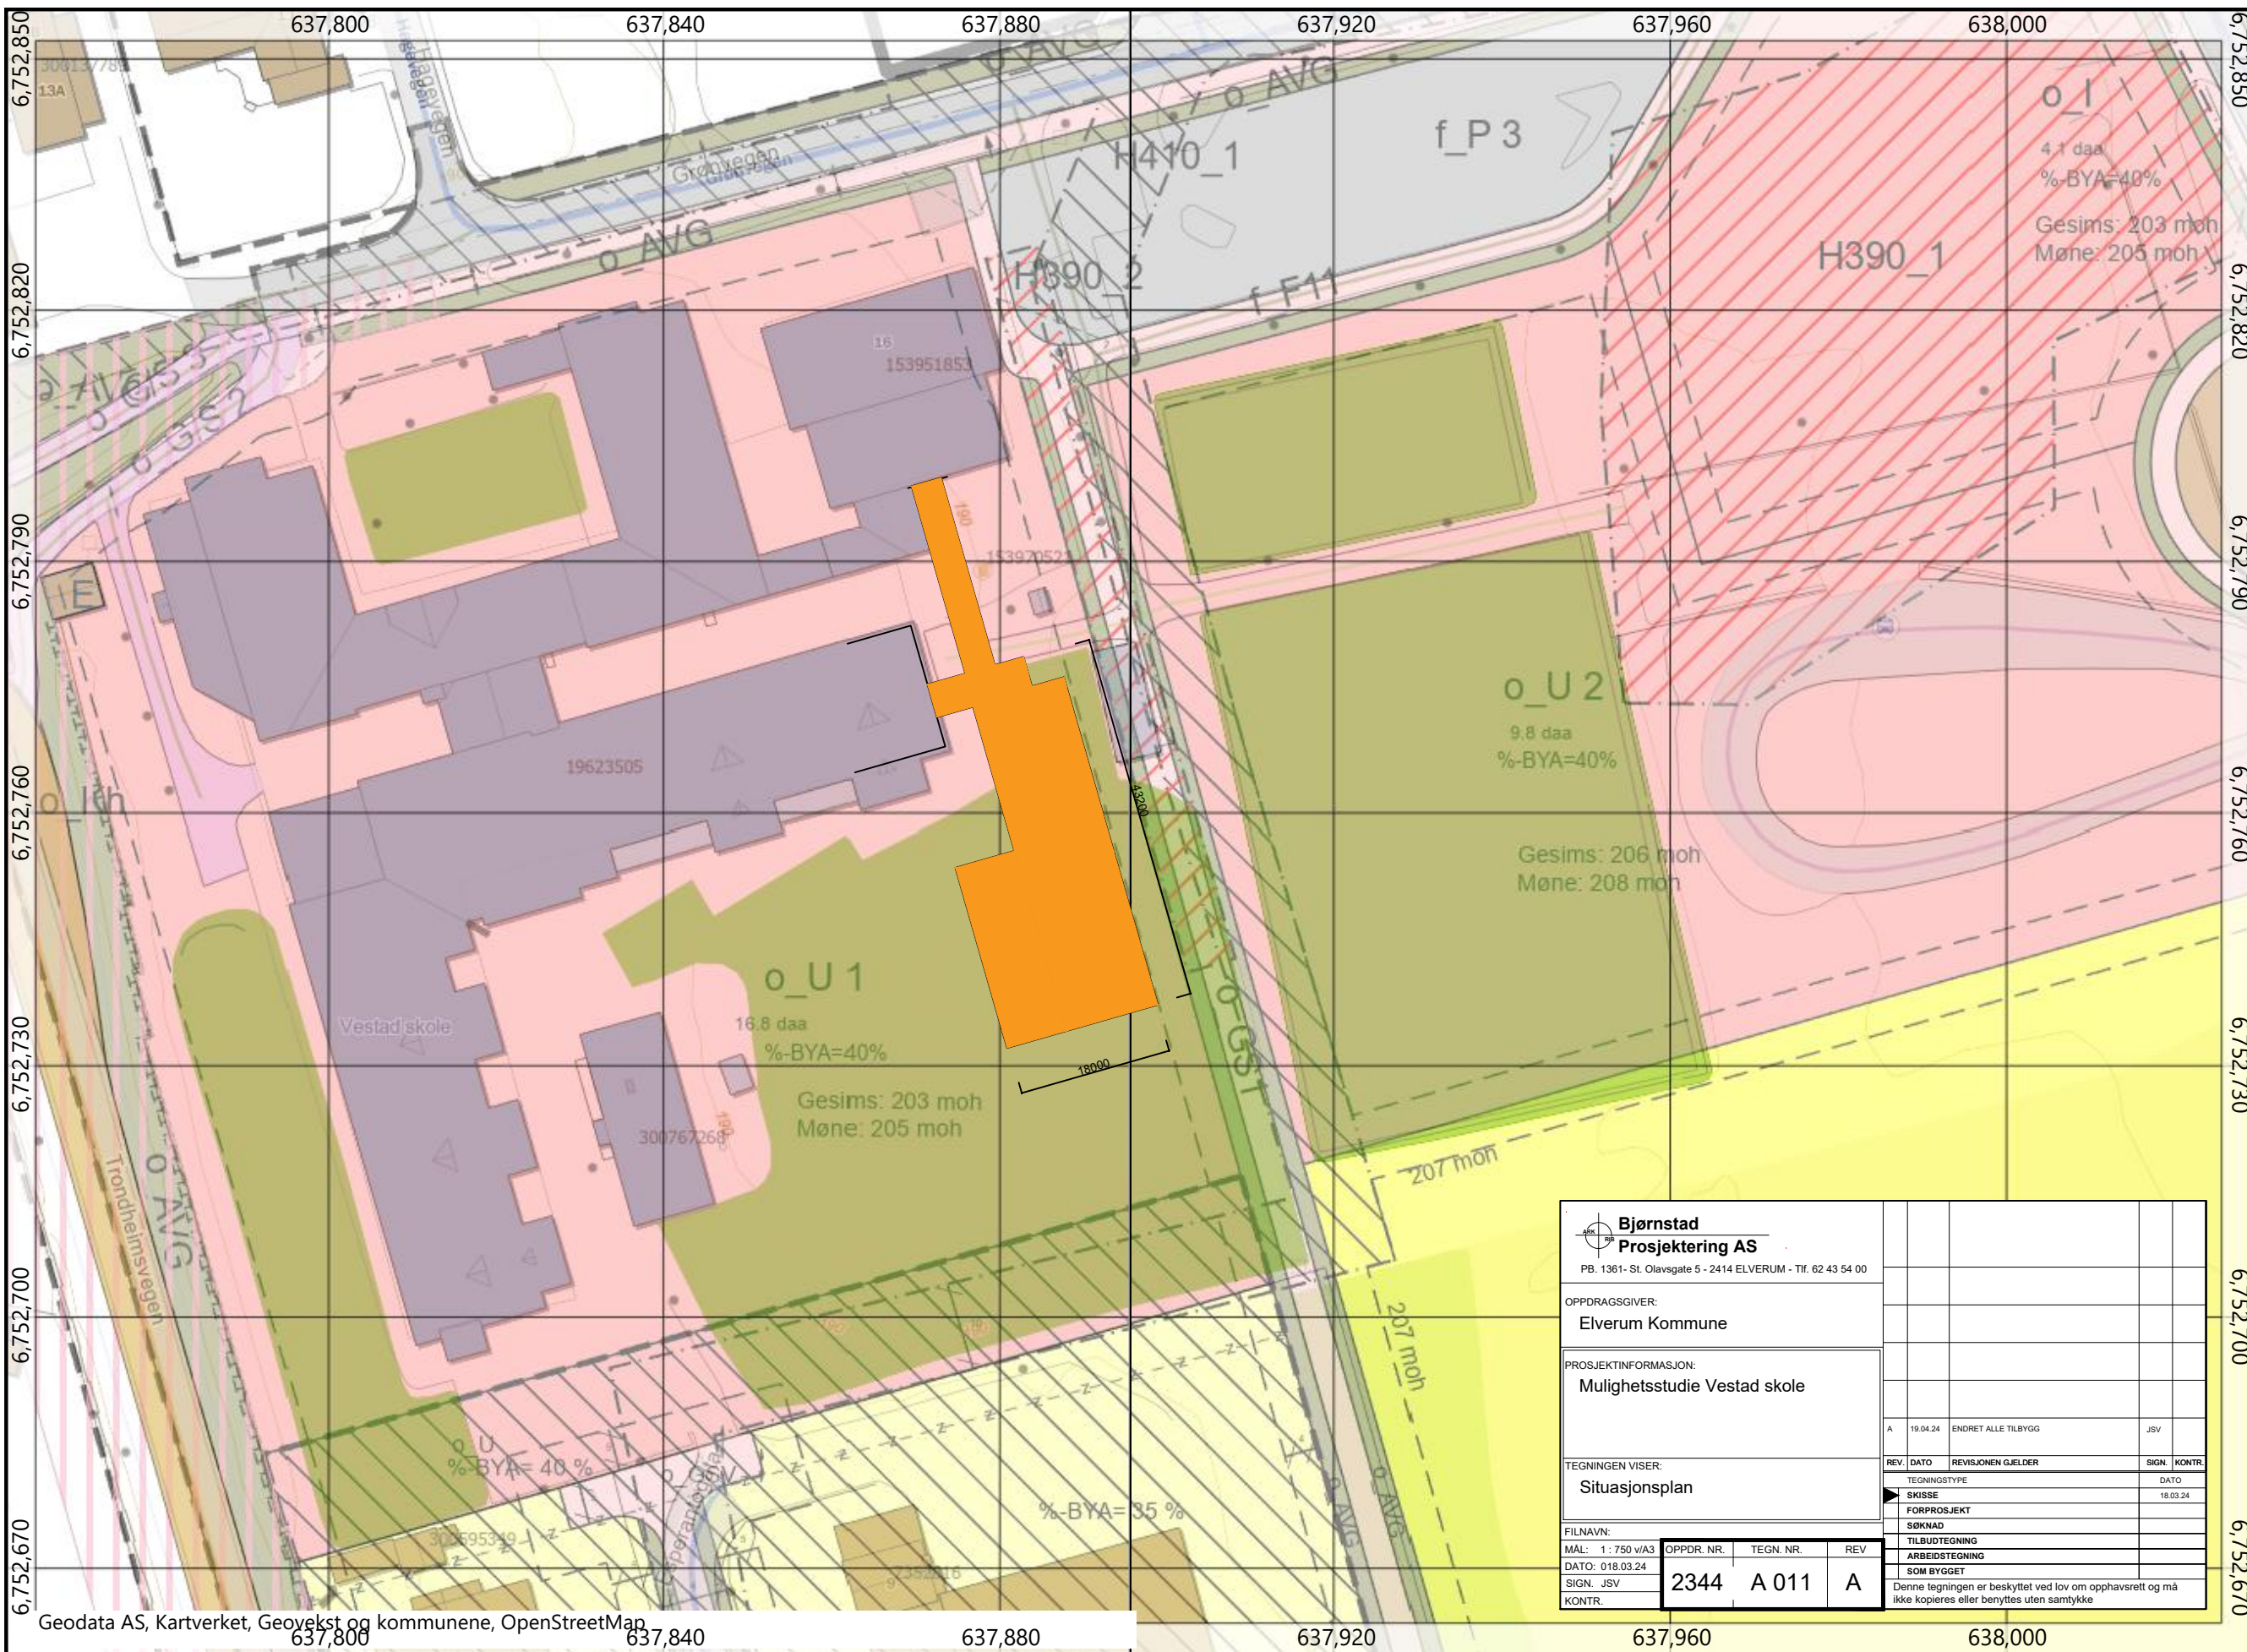

Tegnforklaring

Grunnkart

Byggningsnummer

- Alle byggpunkt Matrikkel

Adresse

- Adresspunkt

Ledning punkt

- Lysarmatur

- Mast

- ☐
- Skap

Ledning linje

- _____ Trase

Naturlig objekt linje

Bygg, anlegg punkt

- Flaggstang

Bygg- anlegg linje

- Gierde

- Idrettsanlegg

- Frittstående mur

- • Loddrett mur

- Skjerm

- Tunnelportal

— Volt

Bygg-, anlegg flate

- Fundament

- Trapp

Dyck representation and path

Bygg represent


- representasjonspunkt fra matrikkel

Bygg linje

- _____ Bygningsvedheng
 _____ Bygningsvedheng
 _____ Bygningsvedheng
 _____ Bygningsavgrensninger
 _____ Bygningsavgrensninger
 _____ Bygningsavgrensninger
 _____ Bygningsavg.
 - - - - - tiltaksreg.
 _____ Bygningsbeskrivende
 _____ linjer
 _____ Bygningsbeskrivende
 _____ linjer
 _____ Bygningsbeskrivende
 _____ linjer
 _____ Bygningsbeskrivende
 _____ linjer

Byggflate

- | | |
|---|---------------------------|
|  | Bolig, uthus, landbruk |
|  | Bolig, uthus, landbruk |
|  | Bolig, uthus, landbruk |
|  | Bolig, uthus, landbruk |
|  | Bygning, annen kjent type |
|  | Bygning, annen kjent |

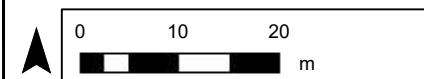

Målestokk 1:750

14.03.2024