


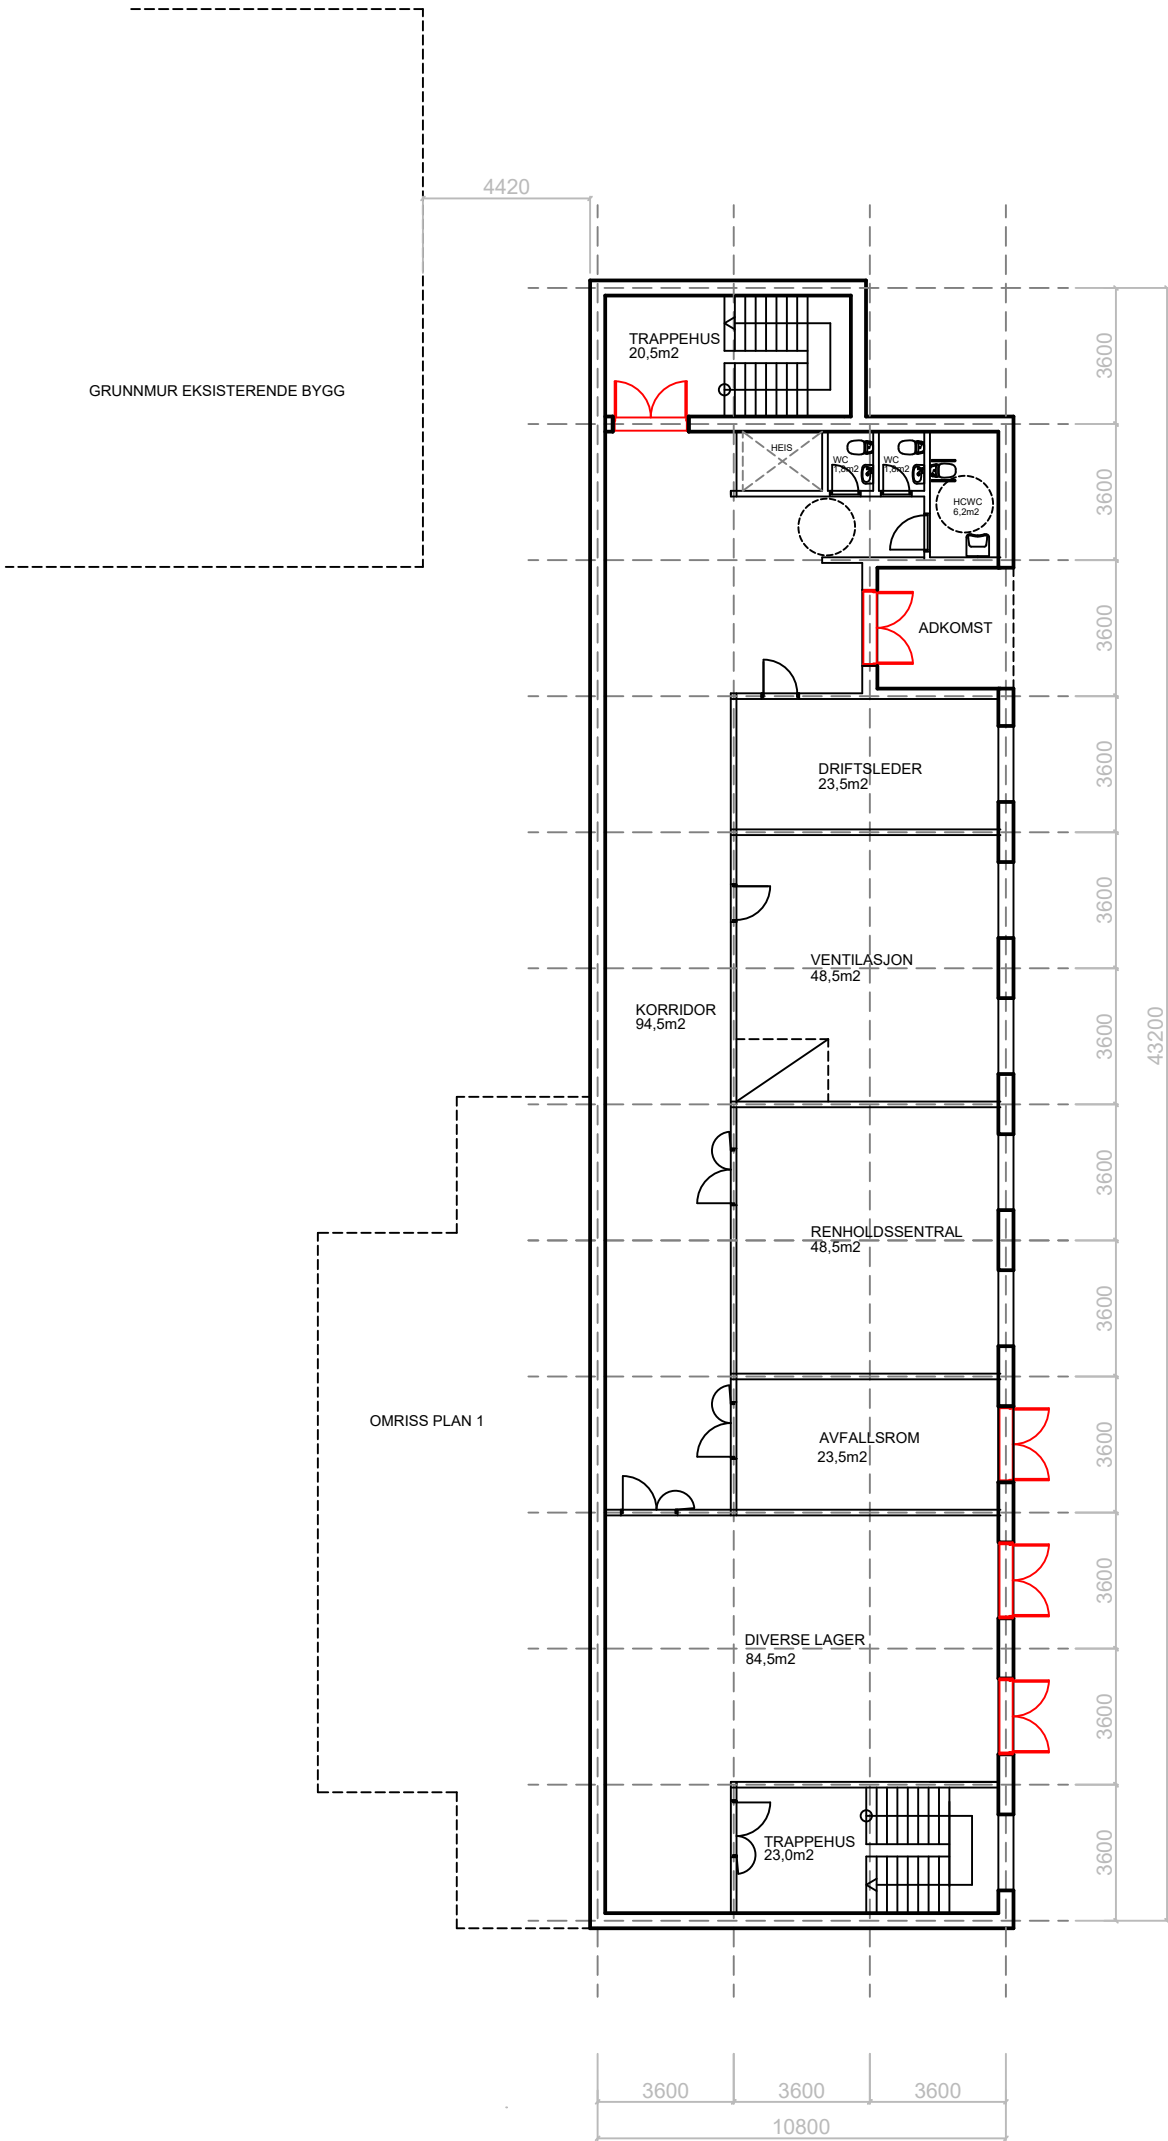

PLAN U
ca 474m2 BTA

 Bjornstad Prosjektering AS PB. 1361- St. Olavsgate 5 - 2414 ELVERUM - Tlf. 62 43 54 00					
OPPDRAGSGIVER: Elverum Kommune					
PROSJEKTINFORMASJON: Mulighetsstudie Vestad skole					
TEGNINGEN VISER: Plan U tilbygg					
FILNAVN:					
MÅL: 1 : 200 v/A3	OPPDR. NR.	TEGN. NR.	REV		
DATO: 018.03.24	2344		U 11		
SIGN. JSV					
KONTR.					
				REV.	KONTR.
				TEGNINGSTYPER	DATO
				SKISSE	18.03.24
				FORPROSJEKT	
				SØKNAD	
				TILBUDTEGNING	
				ARBEIDSTEGNING	
				SOM BYGGET	
				Denne tegningen er beskyttet ved lov om opphavsrett og må ikke kopieres eller benyttes uten samtykke	