


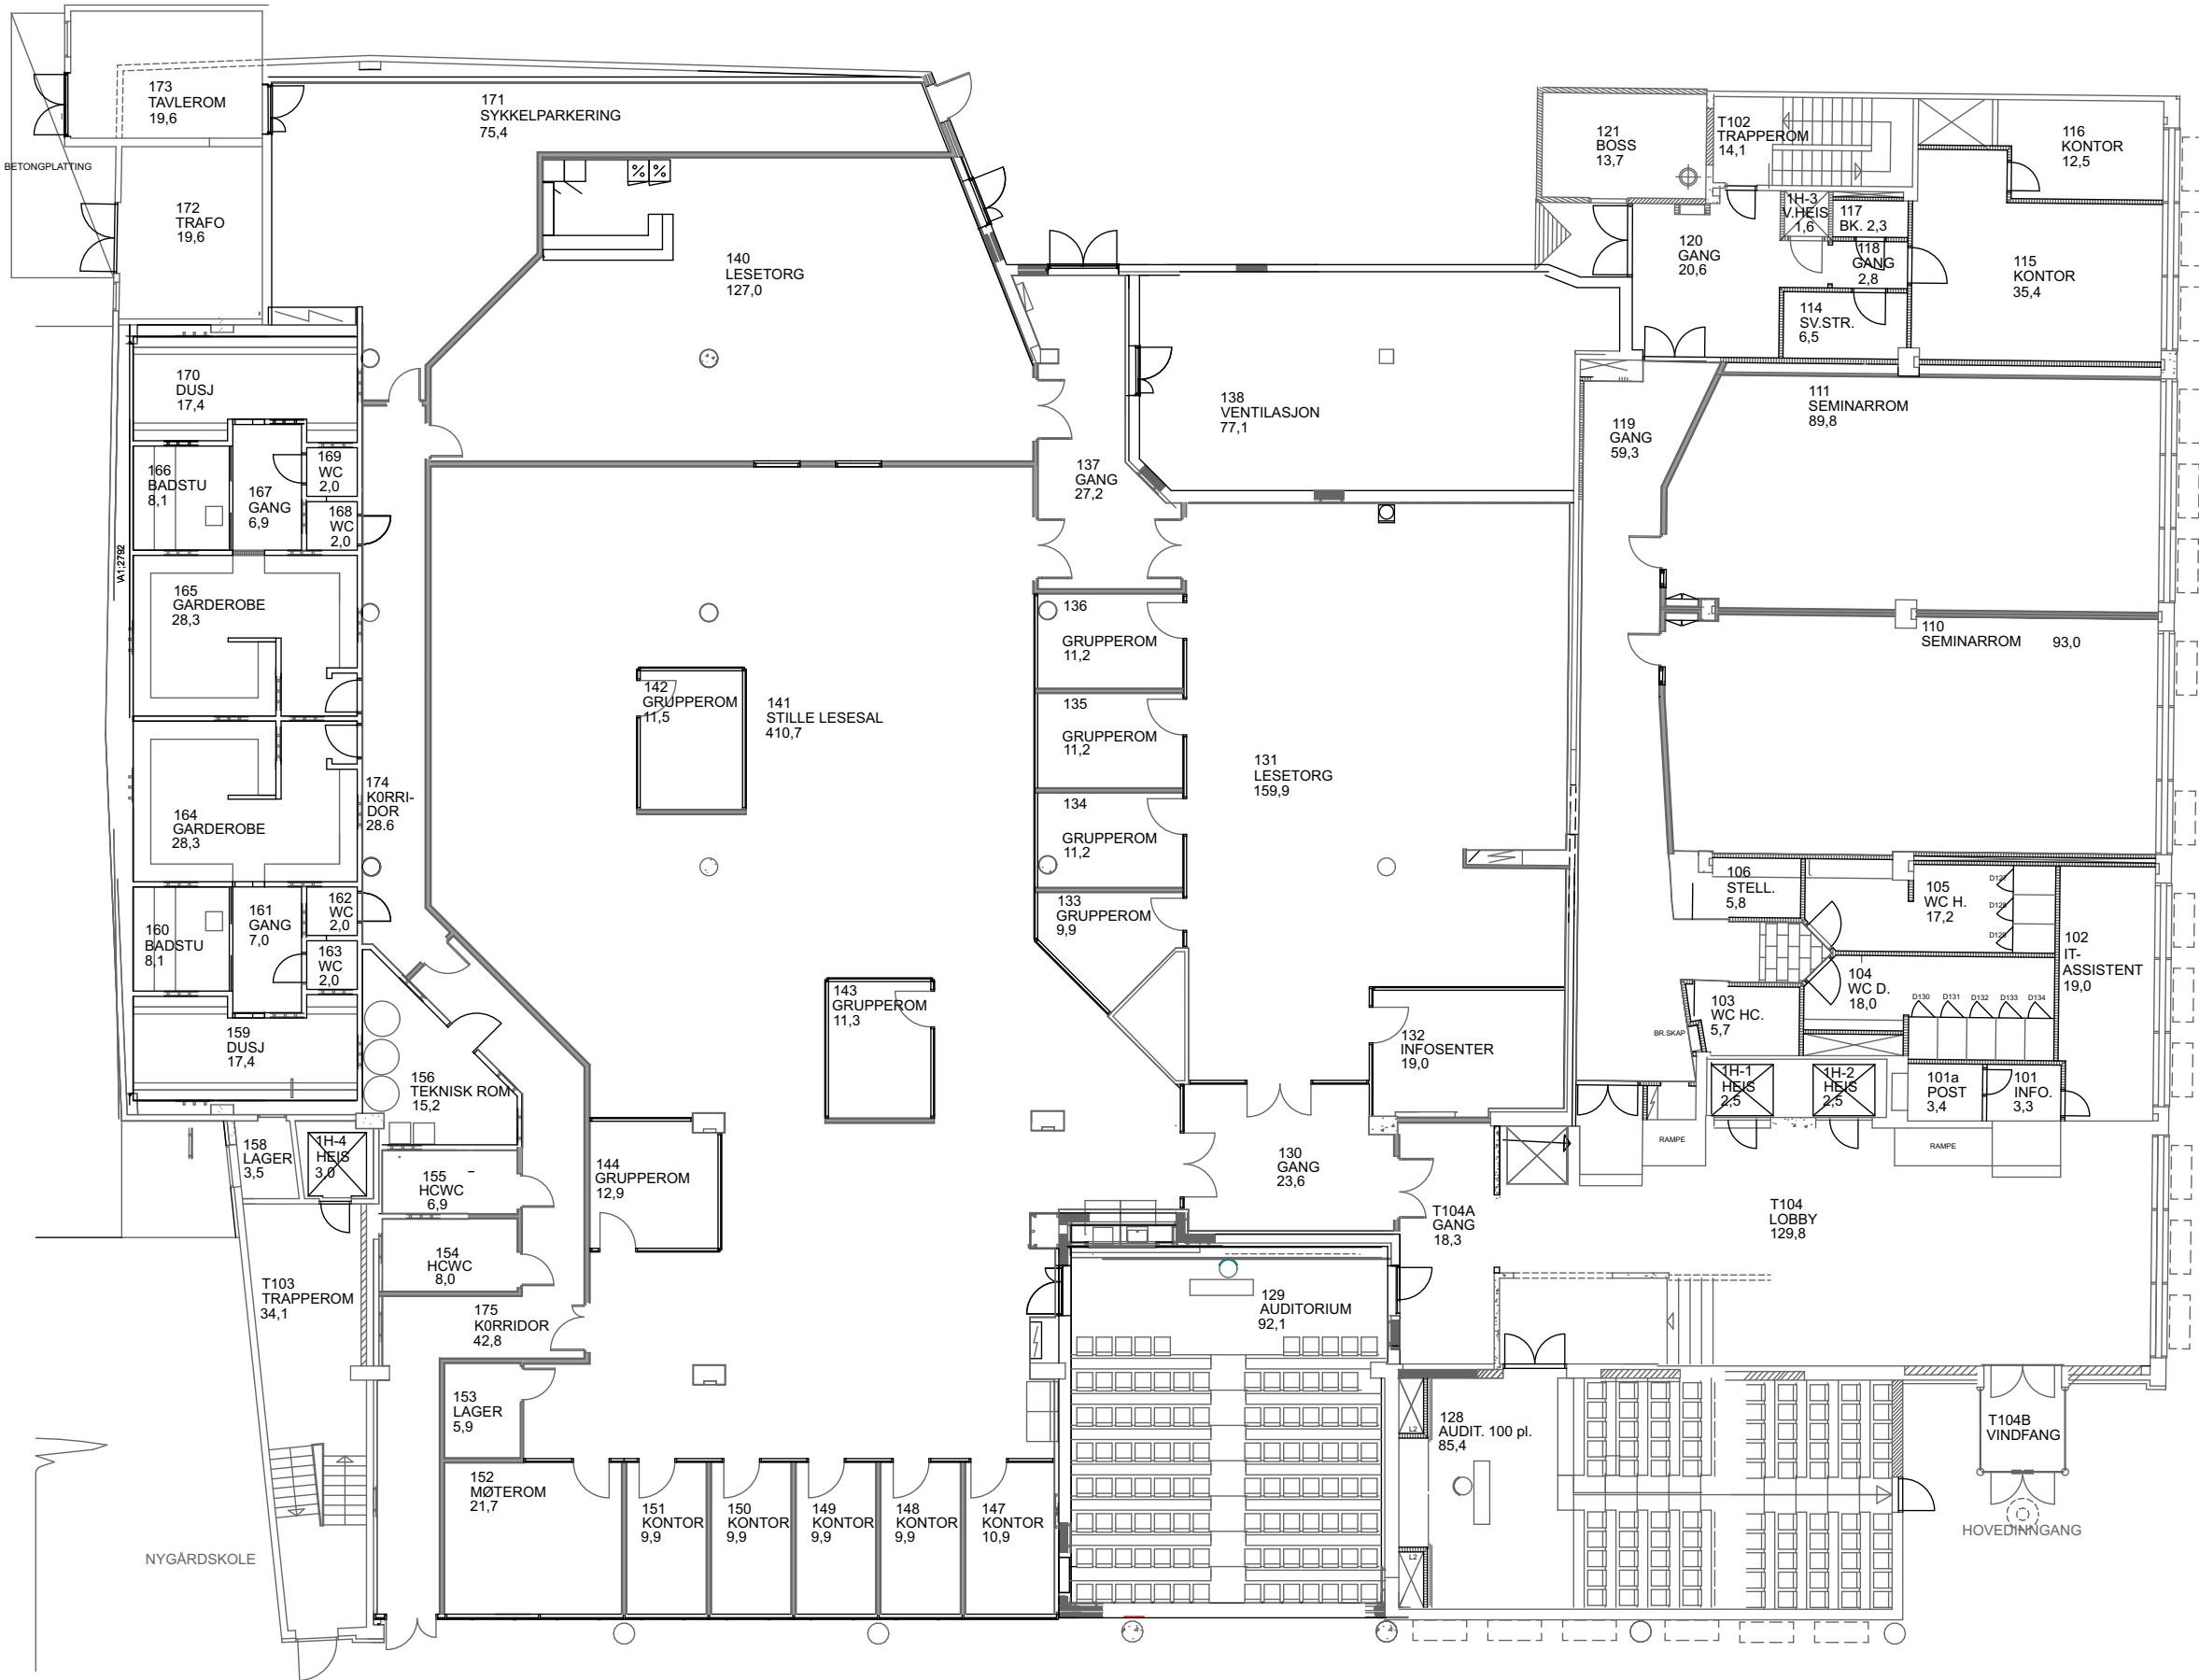

Prosjekt: Christies gate 12 - Ombygging fase II		Prosjekterende: Arktektgruppen CUBUS AS Halfdan Kjerulfsgate 4, 5017 Bergen 55 21 44 00 office@arkcubus.no				Tegning PLAN 01 Eksisterende			Prosjektnr.. 2504100	Dato 25.09.2026	Gnr./Bnr./Festenr.. 164/1145	Mål: 1:200	Tegningsnr.. 01
Tiltakshaver: UiB Eiendomsavdelingen									Fase. Mulighetstudie	Sign..	Kontroll	Godkjent	Rev. ID