


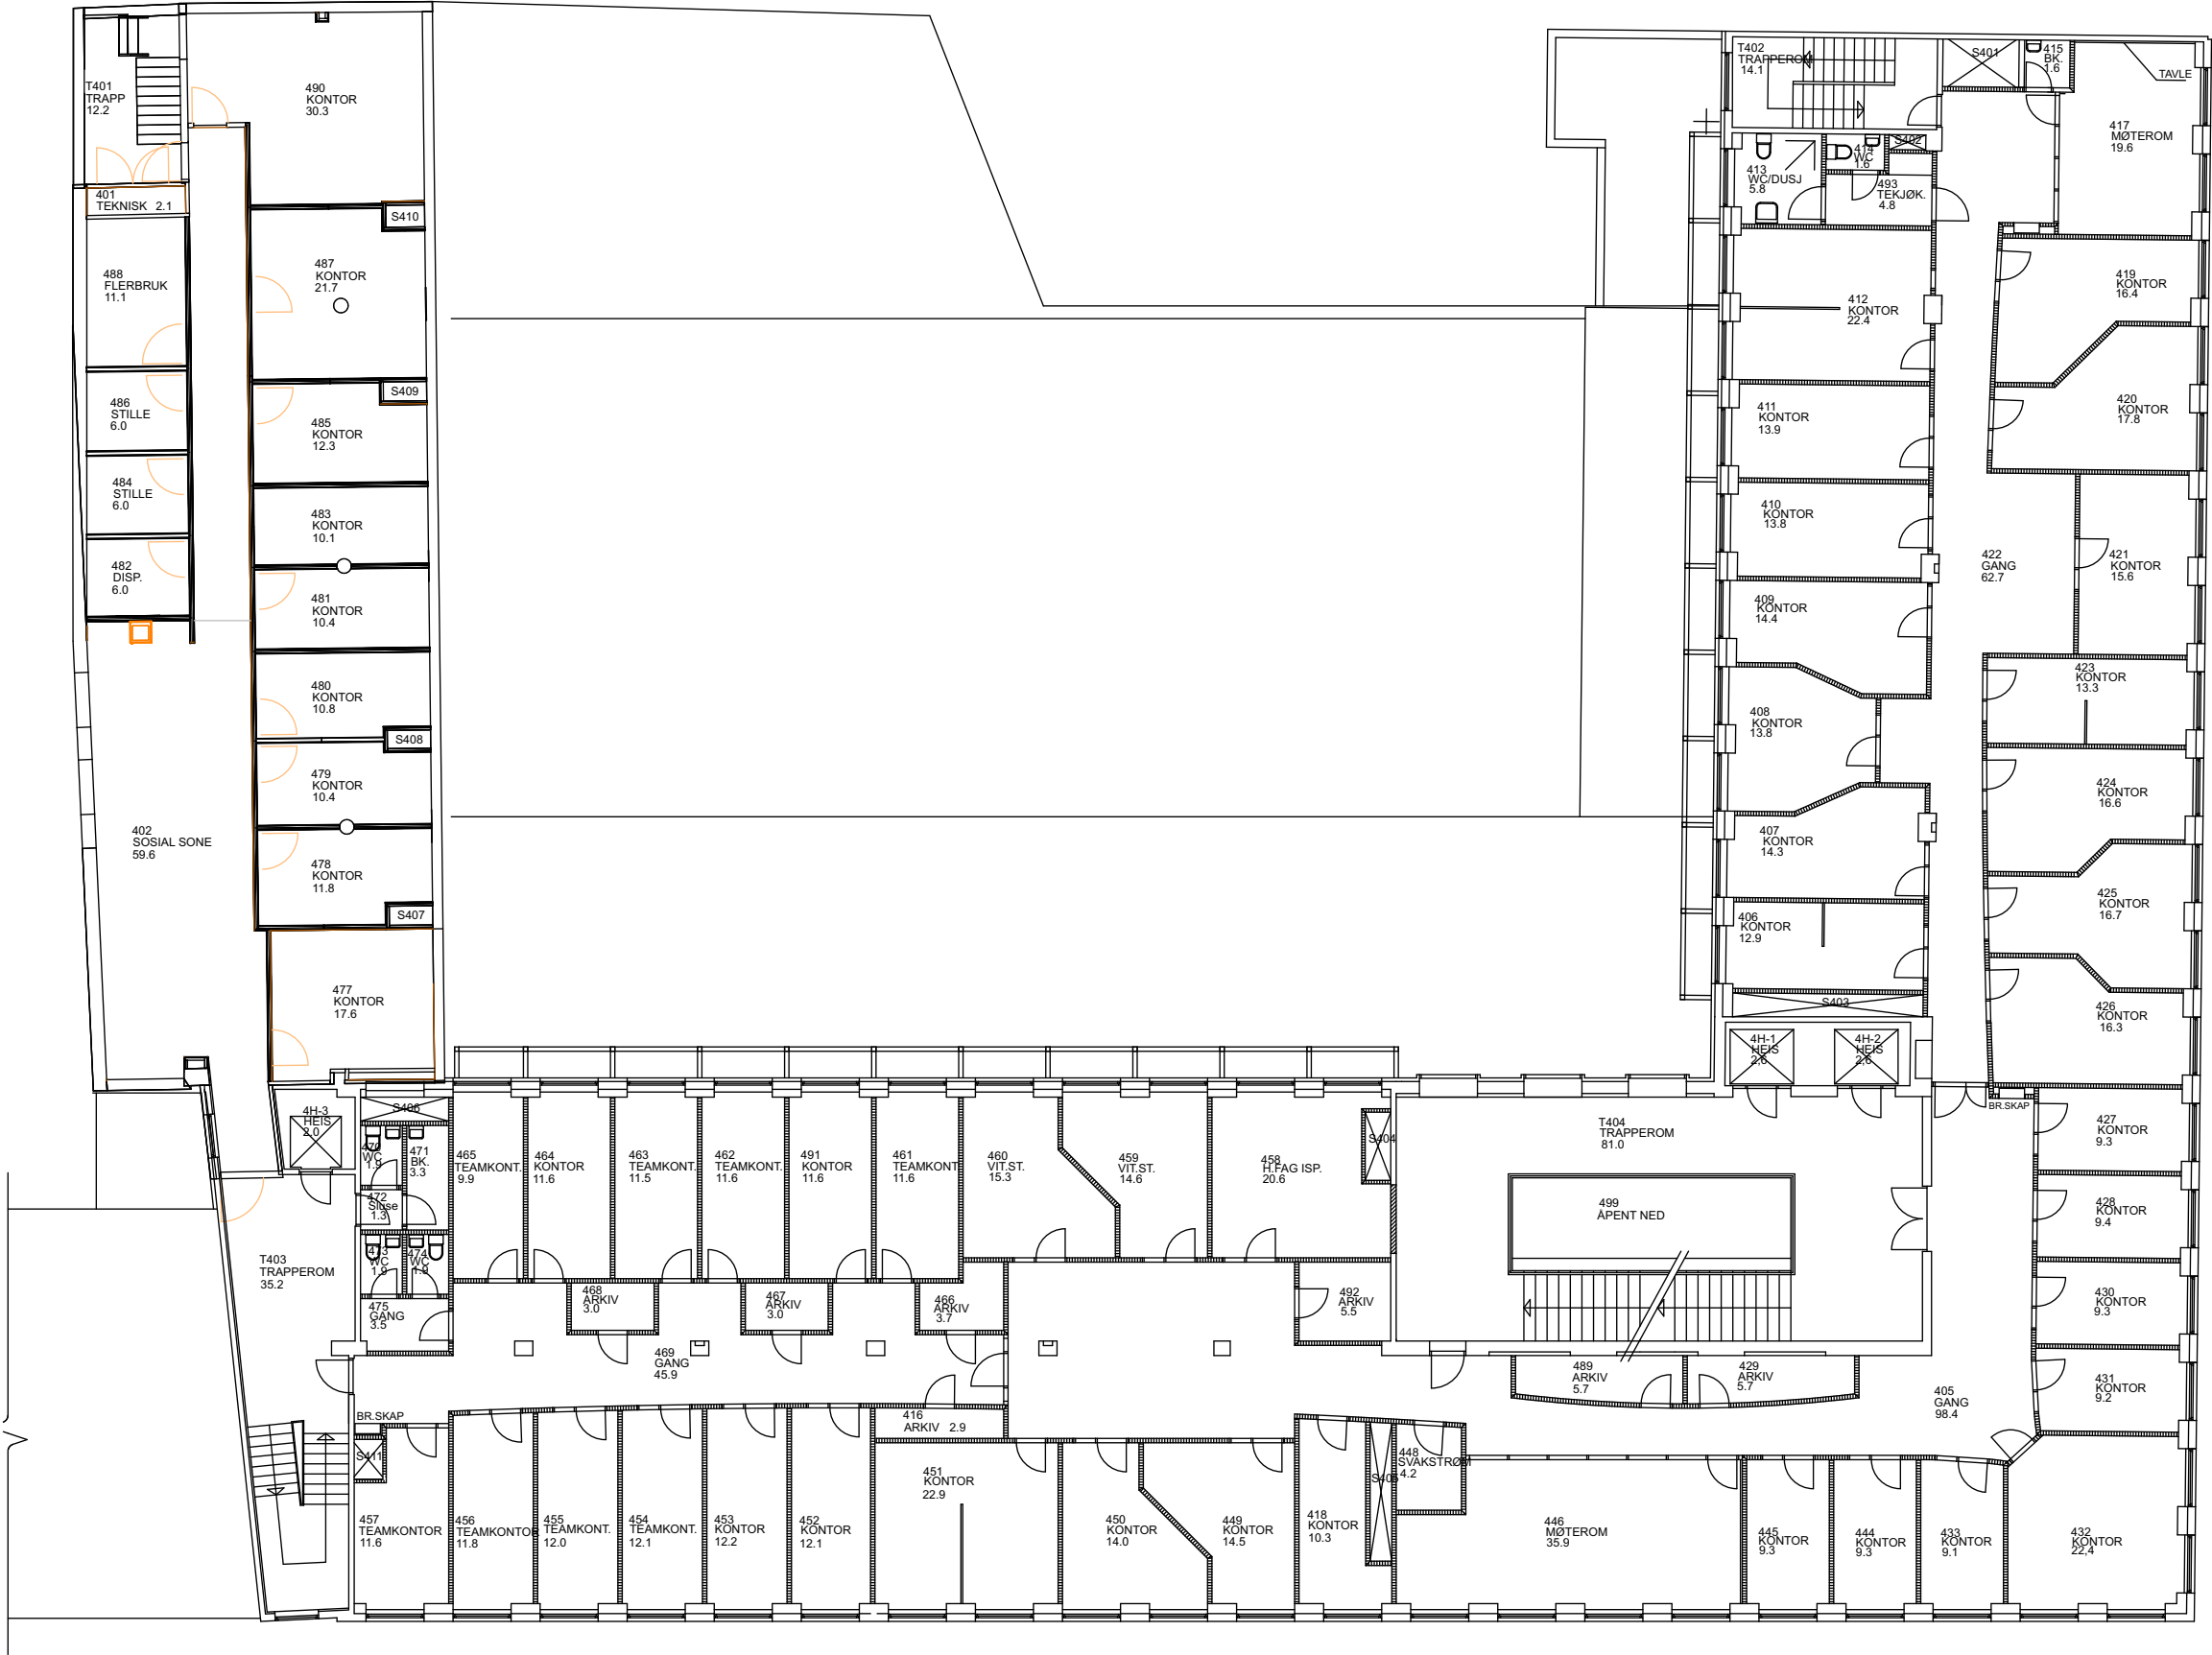

Prosjekt:
Christies gate 12 - Ombygging fase II

Tiltakshaver:
UiB Eiendomsavdelingen

Prosjekterende:
Arkitektgruppen CUBUS AS
Halfdan Kjerulfsgate 4, 5017 Bergen
55 21 44 00 office@arkcubus.no

ARKITEKTGRUPPEN
CUBUS

Tegning
PLAN 04 Eksisterende



Prosjektnr..
2504100

Fase.
Mulighetstudie

Dato
25.09.2026

Sign..

Gnr./Bnr./Festenr..
164/1145

Kontroll

Mål:
1:200

Godkjent

Tegningsnr..
04

Rev. ID