




EKSISTERENDE LØSNING

OPSJON 1

OPSJON 2

Eksisterende vegger og gulv i garderobe rives.
3 dusjrom med tilhørende utstyr
1 WC
1 HCWC med dusj
Tørkerom
Garderobeområde for skap/omklledning, vask og speil.

Eksisterende badstue bygges om til tørkerom.
Det monteres skillevegger i dusjområde og rist over renne. 4 dusjrom hvorav ett er tilpasset størrelser for HC.

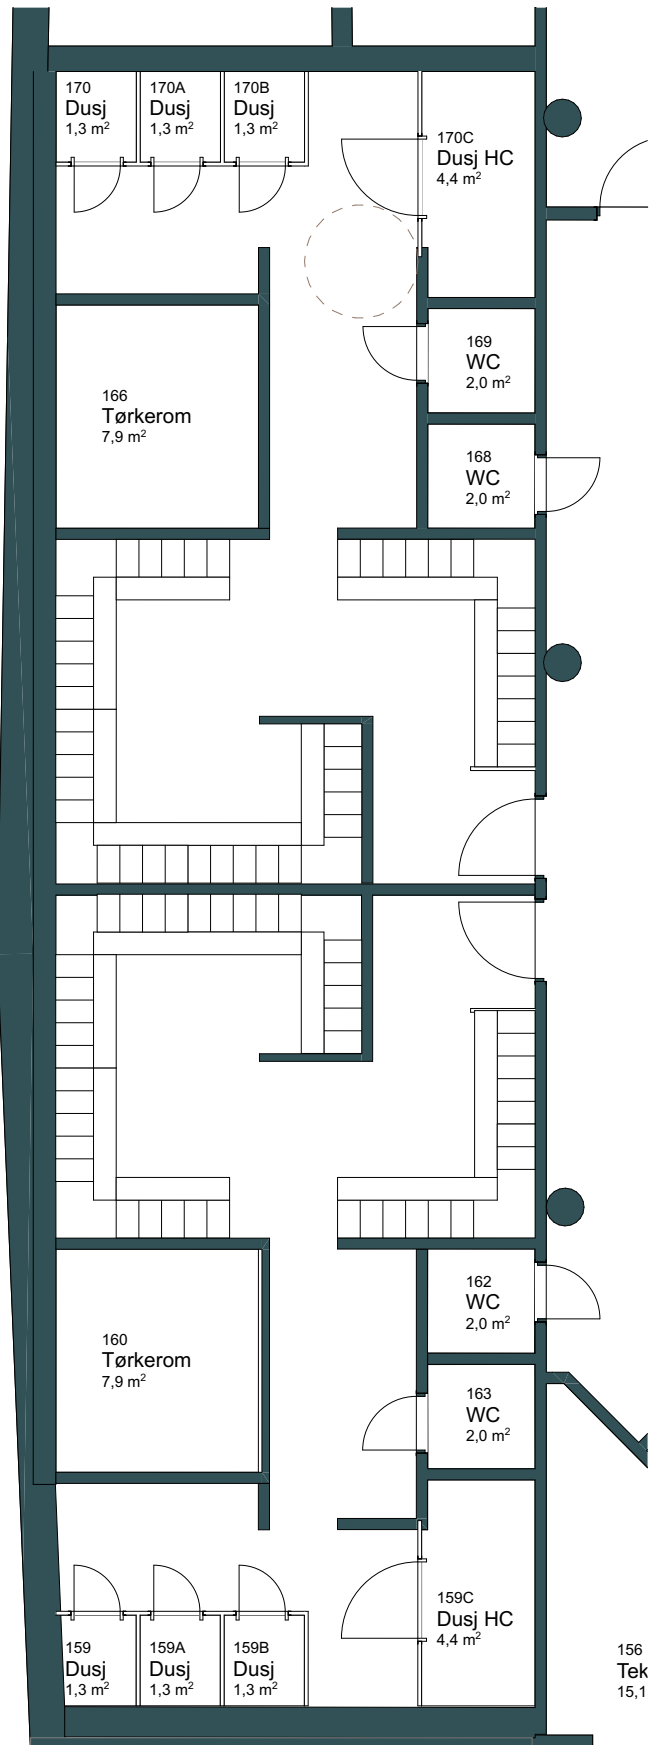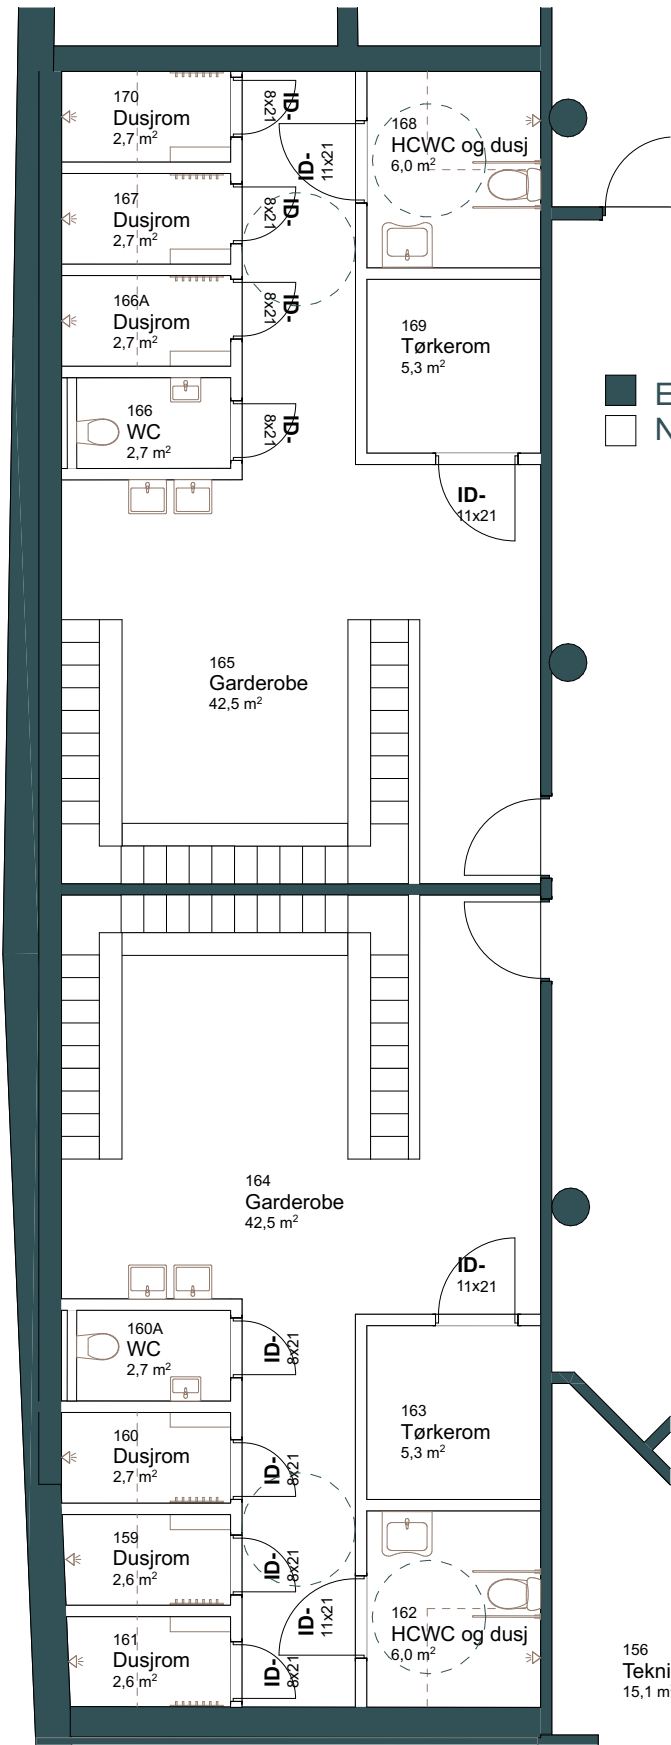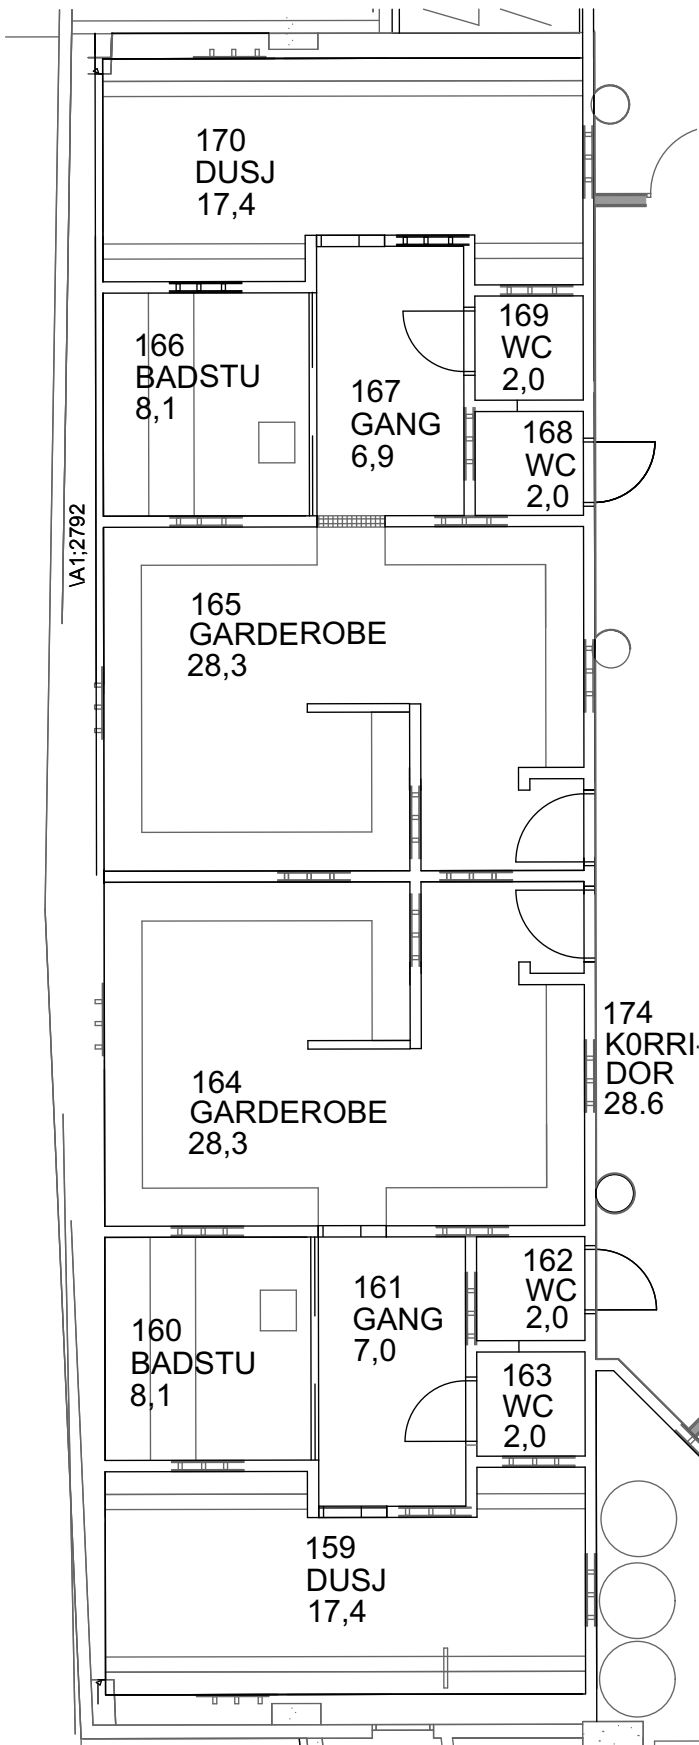

■ Eksisterende vegger
□ Nye vegger

Prosjekt: Christies gate 12 - Ombygging fase II	Prosjekterende: Arkitektgruppen CUBUS AS Halfdan Kjerulfsgate 4, 5017 Bergen 55 21 44 00 office@arkcubus.no	Tegning Opsjoner	Prosjektnr.. 2504100	Dato 25.09.2026	Gnr./Bnr./Festenr.. 164/1145	Mål: 1:100	Tegningsnr.. 200-XX-2-66-002
Tiltakshaver: UiB Eiendomsavdelingen			Fase: Mulighetstudie	Sign..	Kontroll	Godkjent	Rev. ID

