


TIDLIGERE OMBYGGET

OMBYGGING GJELDENE FASE

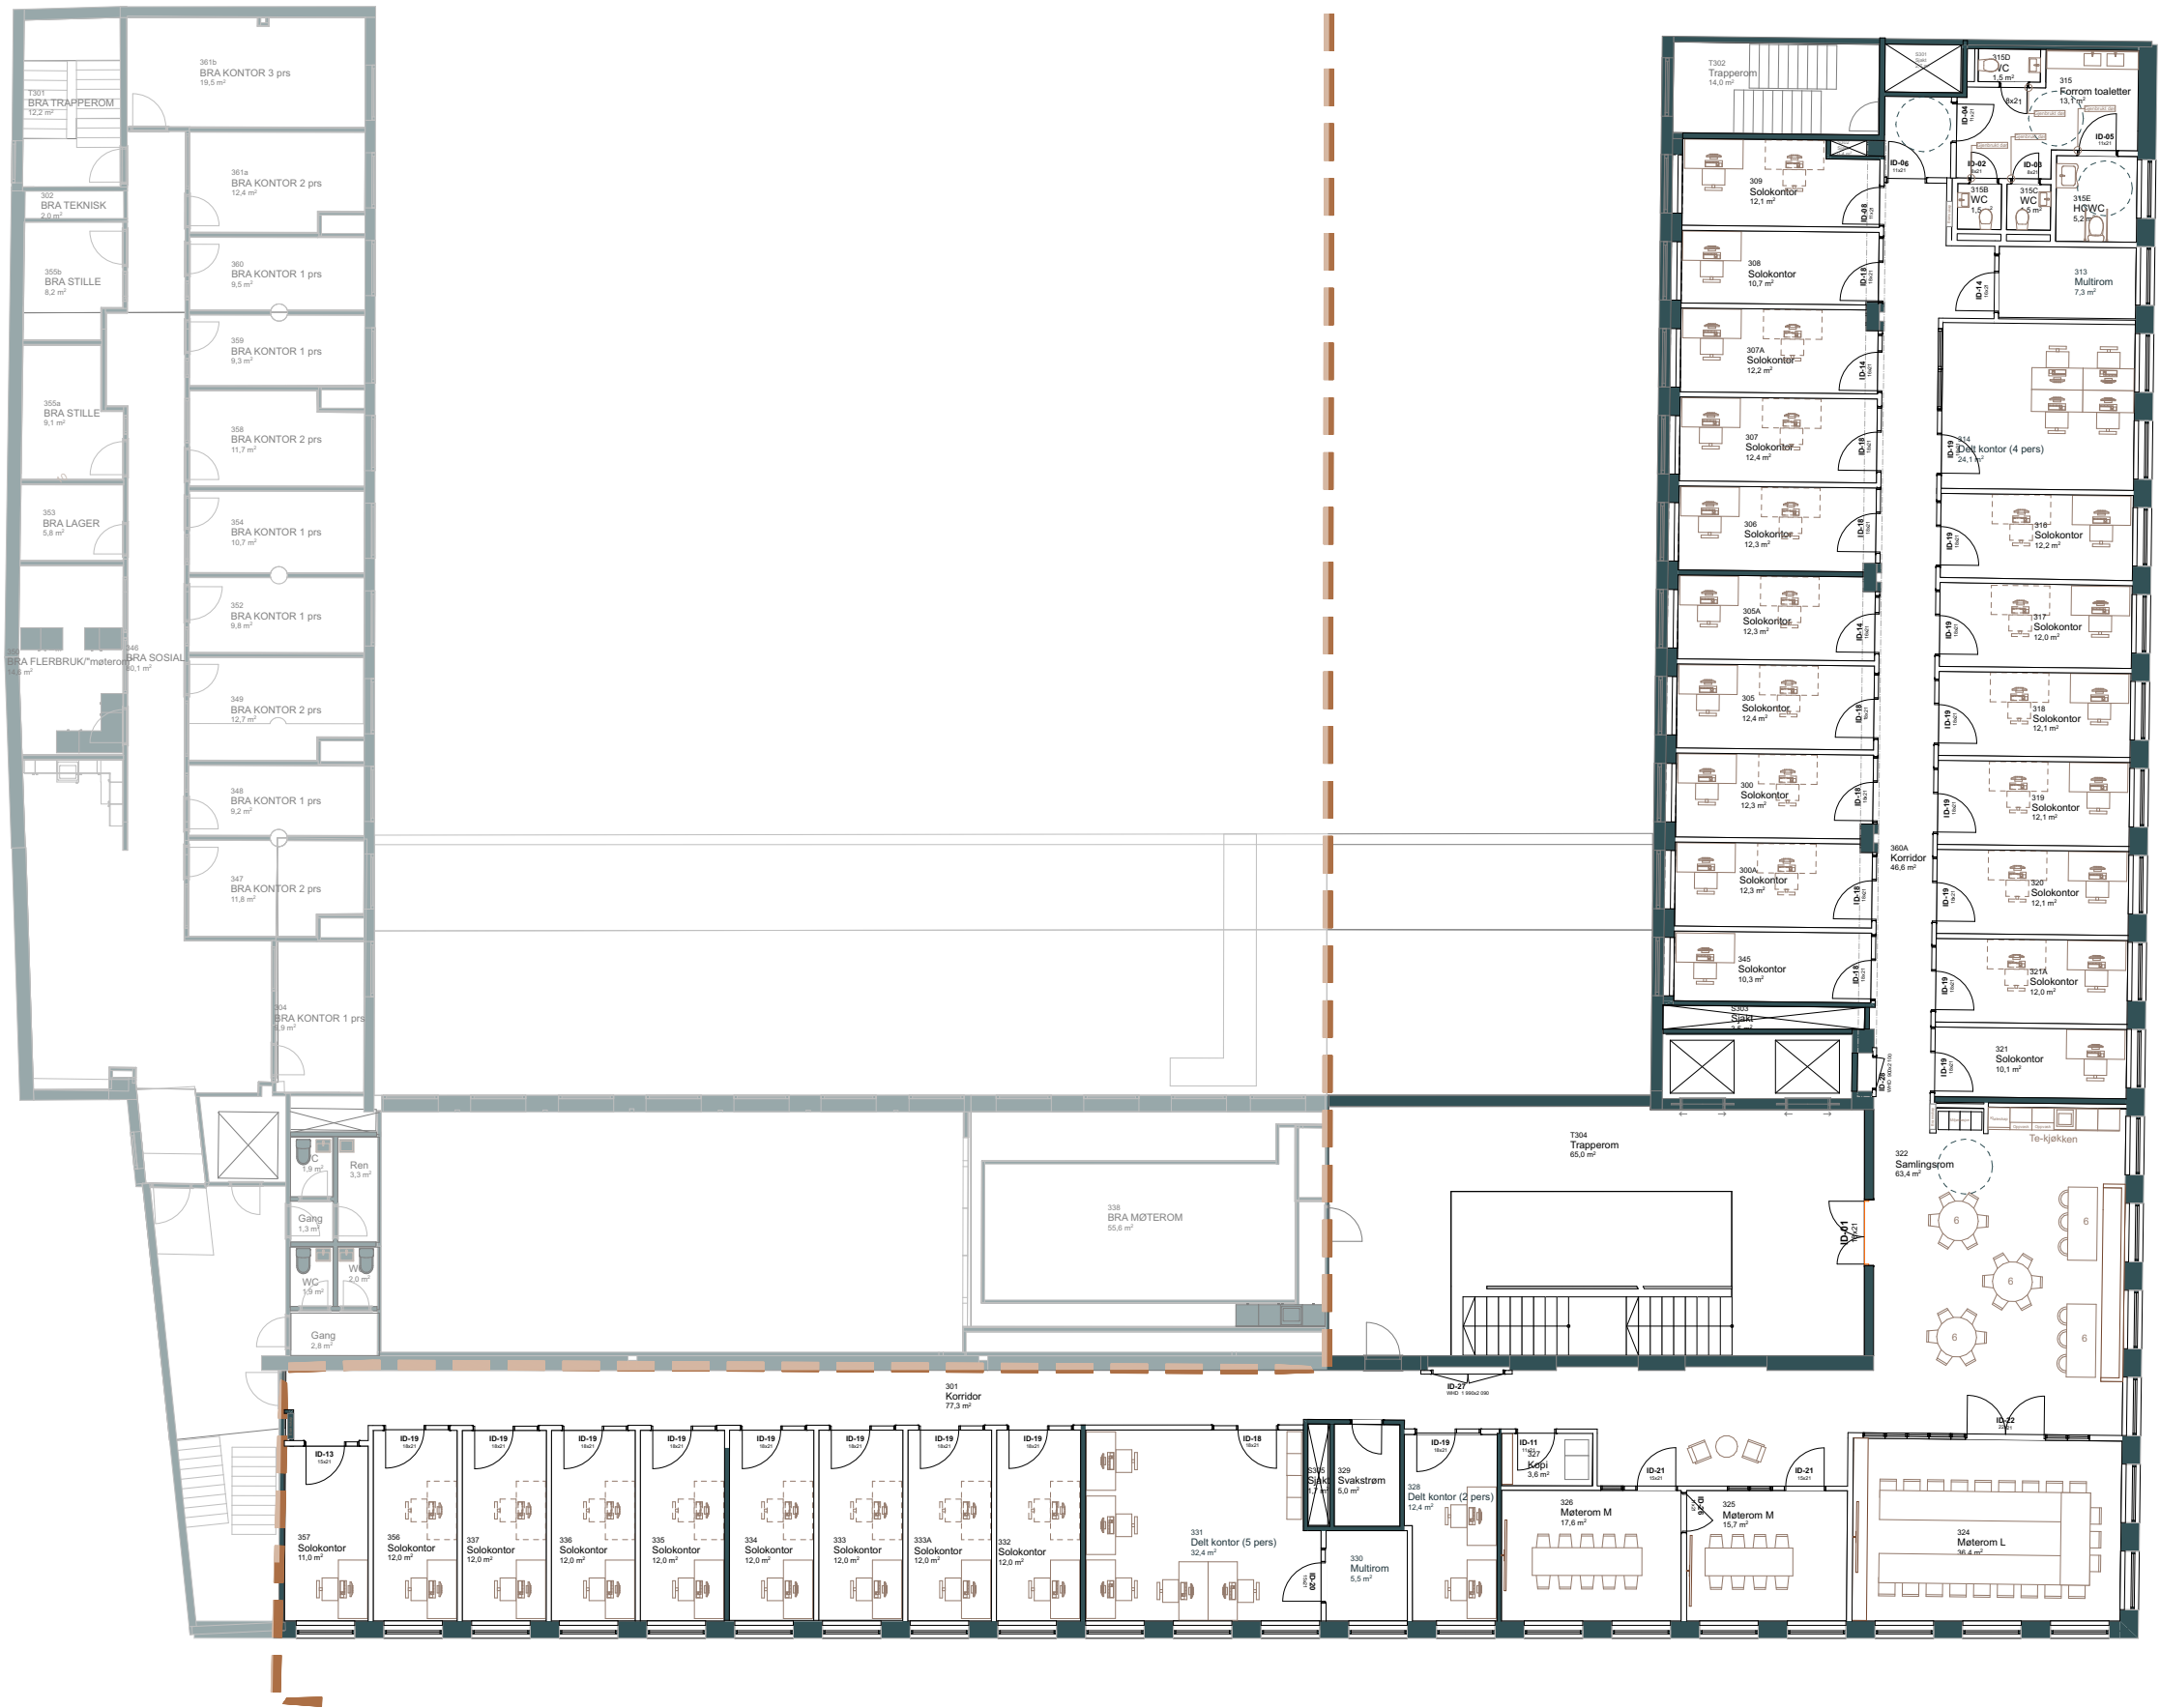

Prosjekt: Christies gate 12 - Ombygging fase II	Prosjekterende: Arkitektgruppen CUBUS AS Halvdan Kjerulfsgate 4, 5017 Bergen 55 21 44 00 office@arkubus.no	Tegning PLAN 03	Prosjektnr.. 2504100	Dato 25.09.2026	Gnr./Bnr./Festenr.. 164/1145	Mål: 1:200	Tegningsnr.. 206-03-2-20-001
Tiltakshaver: UiB Eiendomsavdelingen	ARKITEKTGRUPPEN CUBUS		Fase. Mulighetstudie	Sign.. MS	Kontroll BL	Godkjent BL	Rev. ID