


TIDLIGERE OMBYGGET

OMBYGGING GJELDENDE FASE

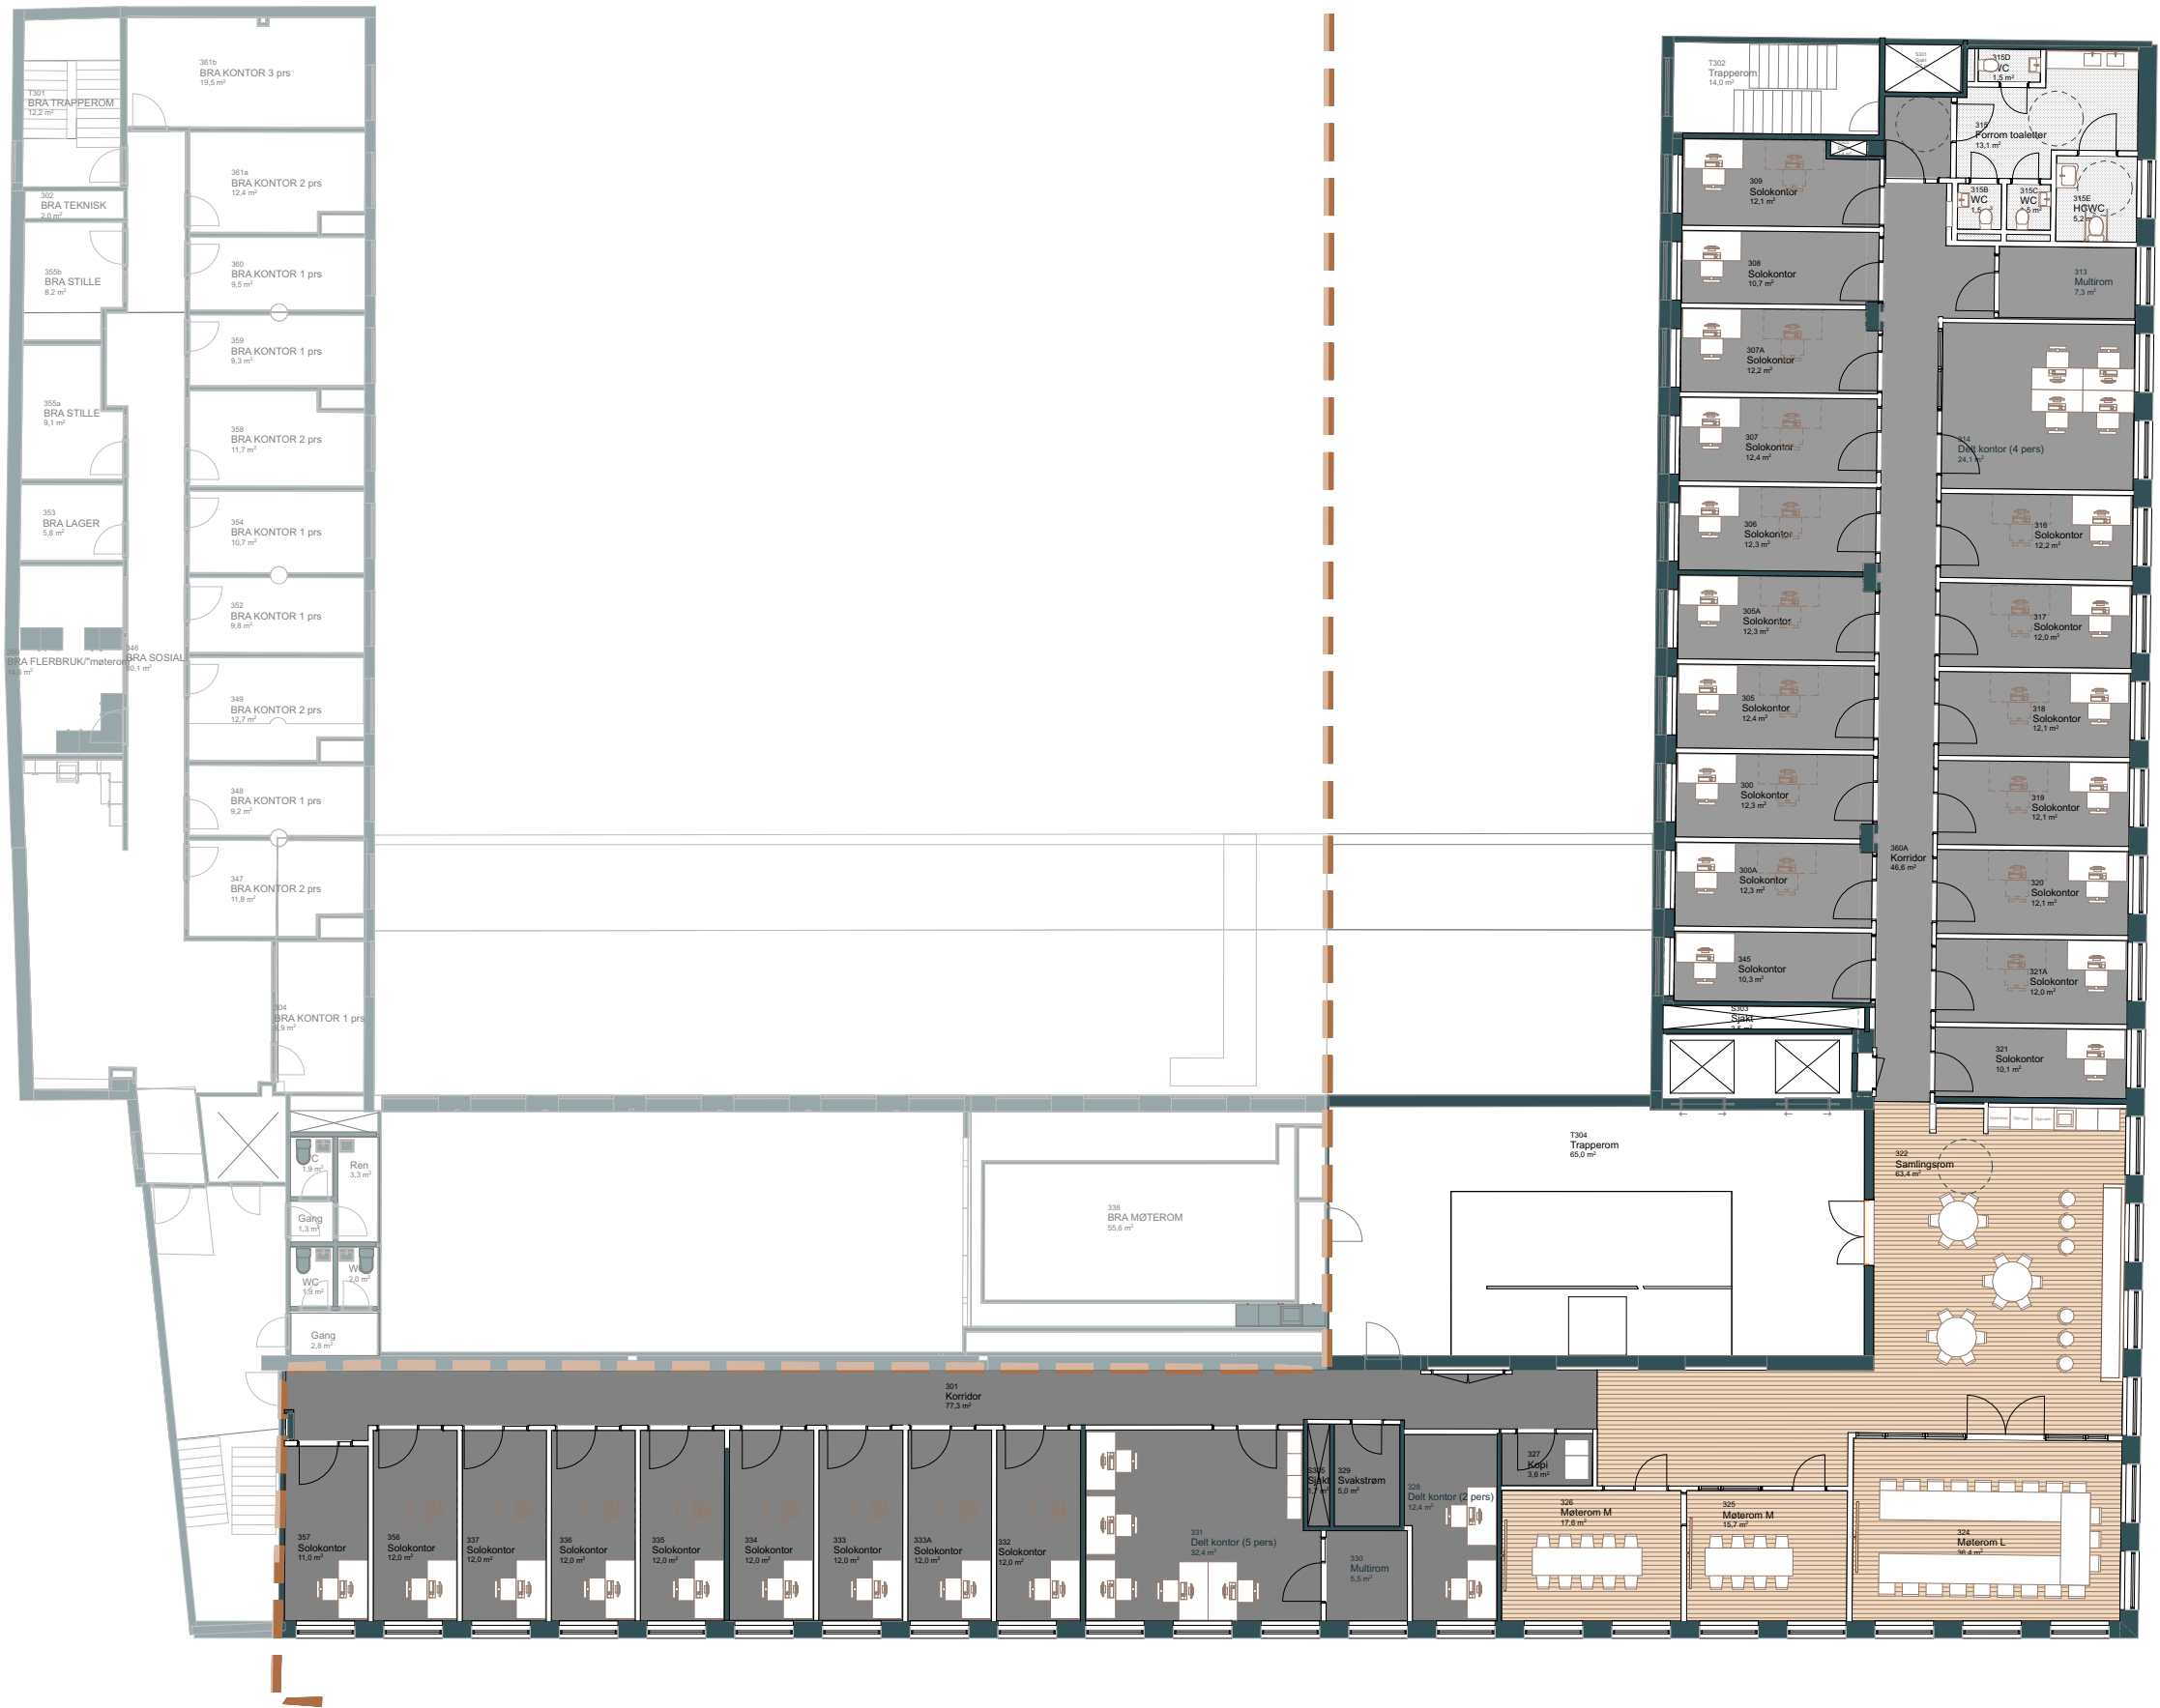

- Palettone Deep Space 8609
- Sherwood Oak 4099

Prosjekt: Christies gate 12 - Ombygging fase II	Prosjekterende: Arkitektgruppen CUBUS AS Halfdan Kjerulfsgate 4, 5017 Bergen 55 21 44 00 office@arkubus.no	Tegning Gulvbehandlingsplan 03		Prosjektnr.. 2504100	Dato 13.09.2026	Gnr./Bnr./Festenr.. 164/1145	Måt: 1:200	Tegningsnr.. 206-03-2-25-001
Tiltakshaver: UiB Eiendomsavdelingen				Fase: Mulighetstudie	Sign.. MS	Kontroll BL	Godkjent BL	Rev. ID