


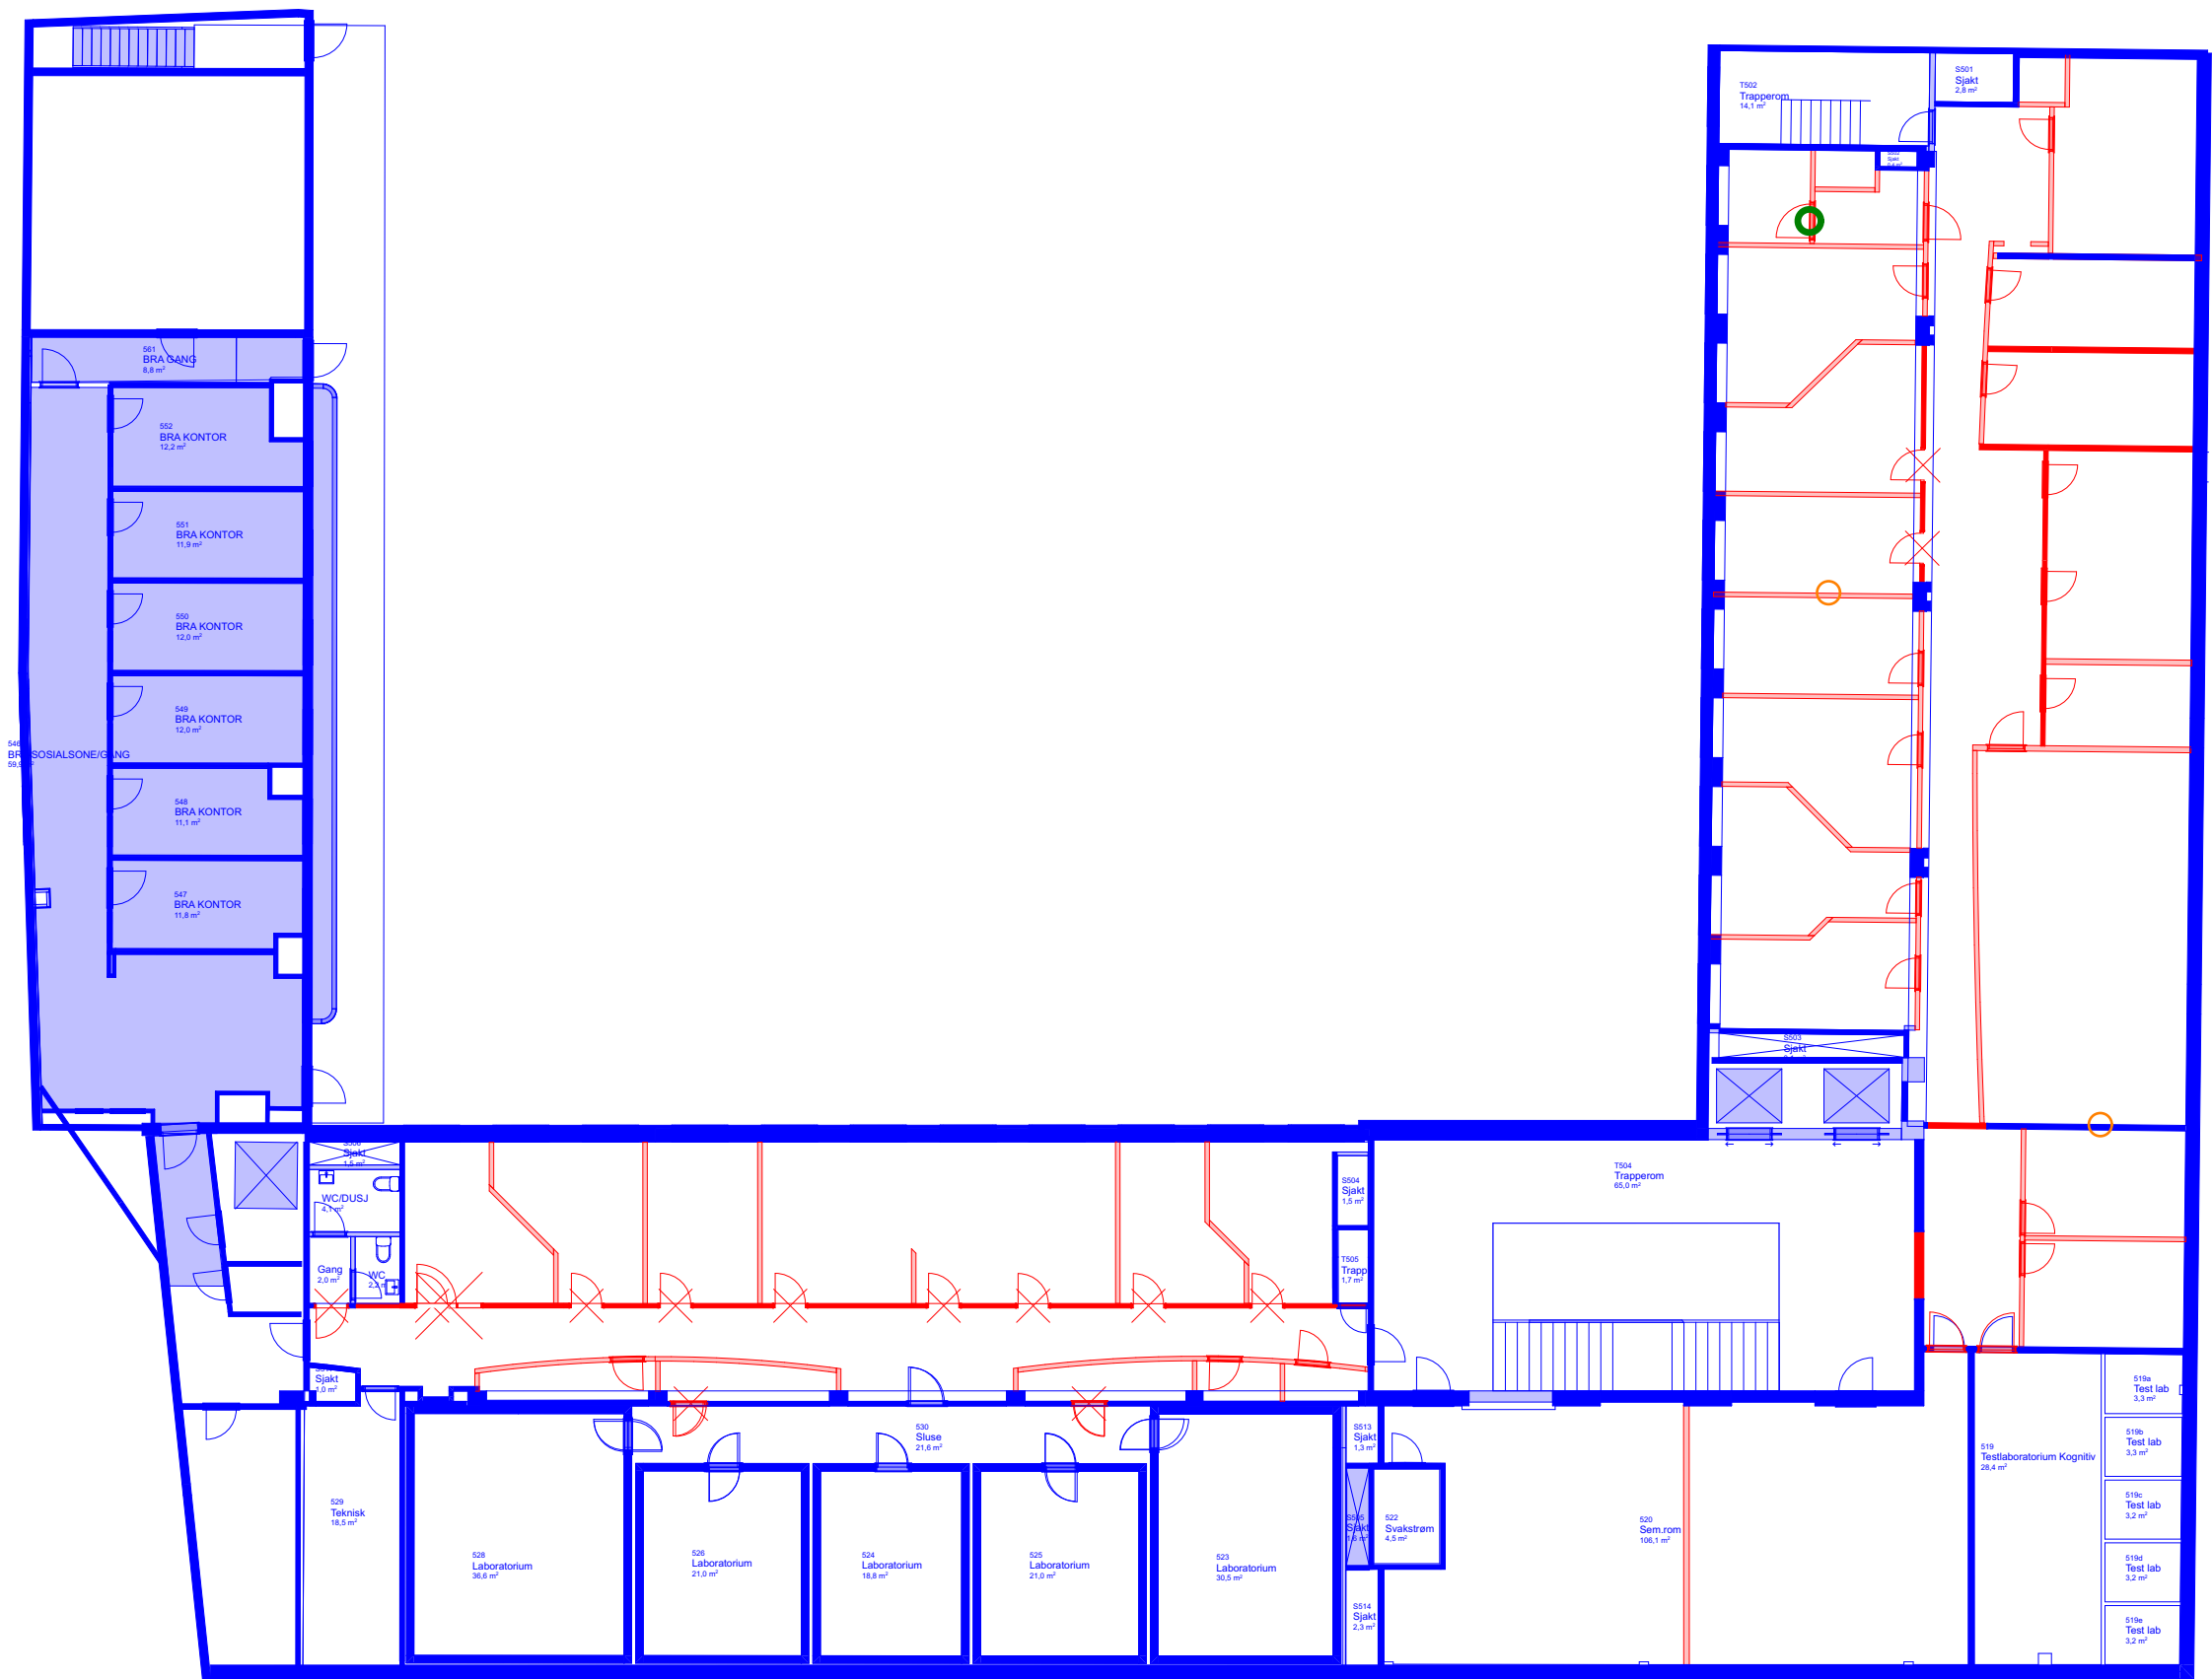

- Rives
- Eksisterende
- Gjenbruk vurderes mht veggens beskaffenhet og ytelse

Gjenbruk dør

*Dører markert for gjenbruk er et forslag basert på hvilke dører som ved befaring var tilgjengelige for inspeksjon og som fremsto som godt egnet og med tilfredstillende krav. Avvik kan forekomme. Ikke alle dører er vurdert.

Prosjekt: Christies gate 12 - Ombygging fase II	Prosjekterende: Arkitektgruppen CUBUS AS Halfdan Kjerulfsgate 4, 5017 Bergen 55 21 44 00 office@arkubus.no	Tegning Riveplan 05	Prosjektnr.. 2504100	Dato 23.09.2026	Gnr./Bnr./Festenr.. 164/1145	Mål: 1:200	Tegningsnr.. 206-05-2-21-001
Tiltakshaver: UiB Eiendomsavdelingen	ARKITEKTGRUPPEN CUBUS		Fase. Mulighetstudie	Sign..	Kontroll	Godkjent	Rev. ID