


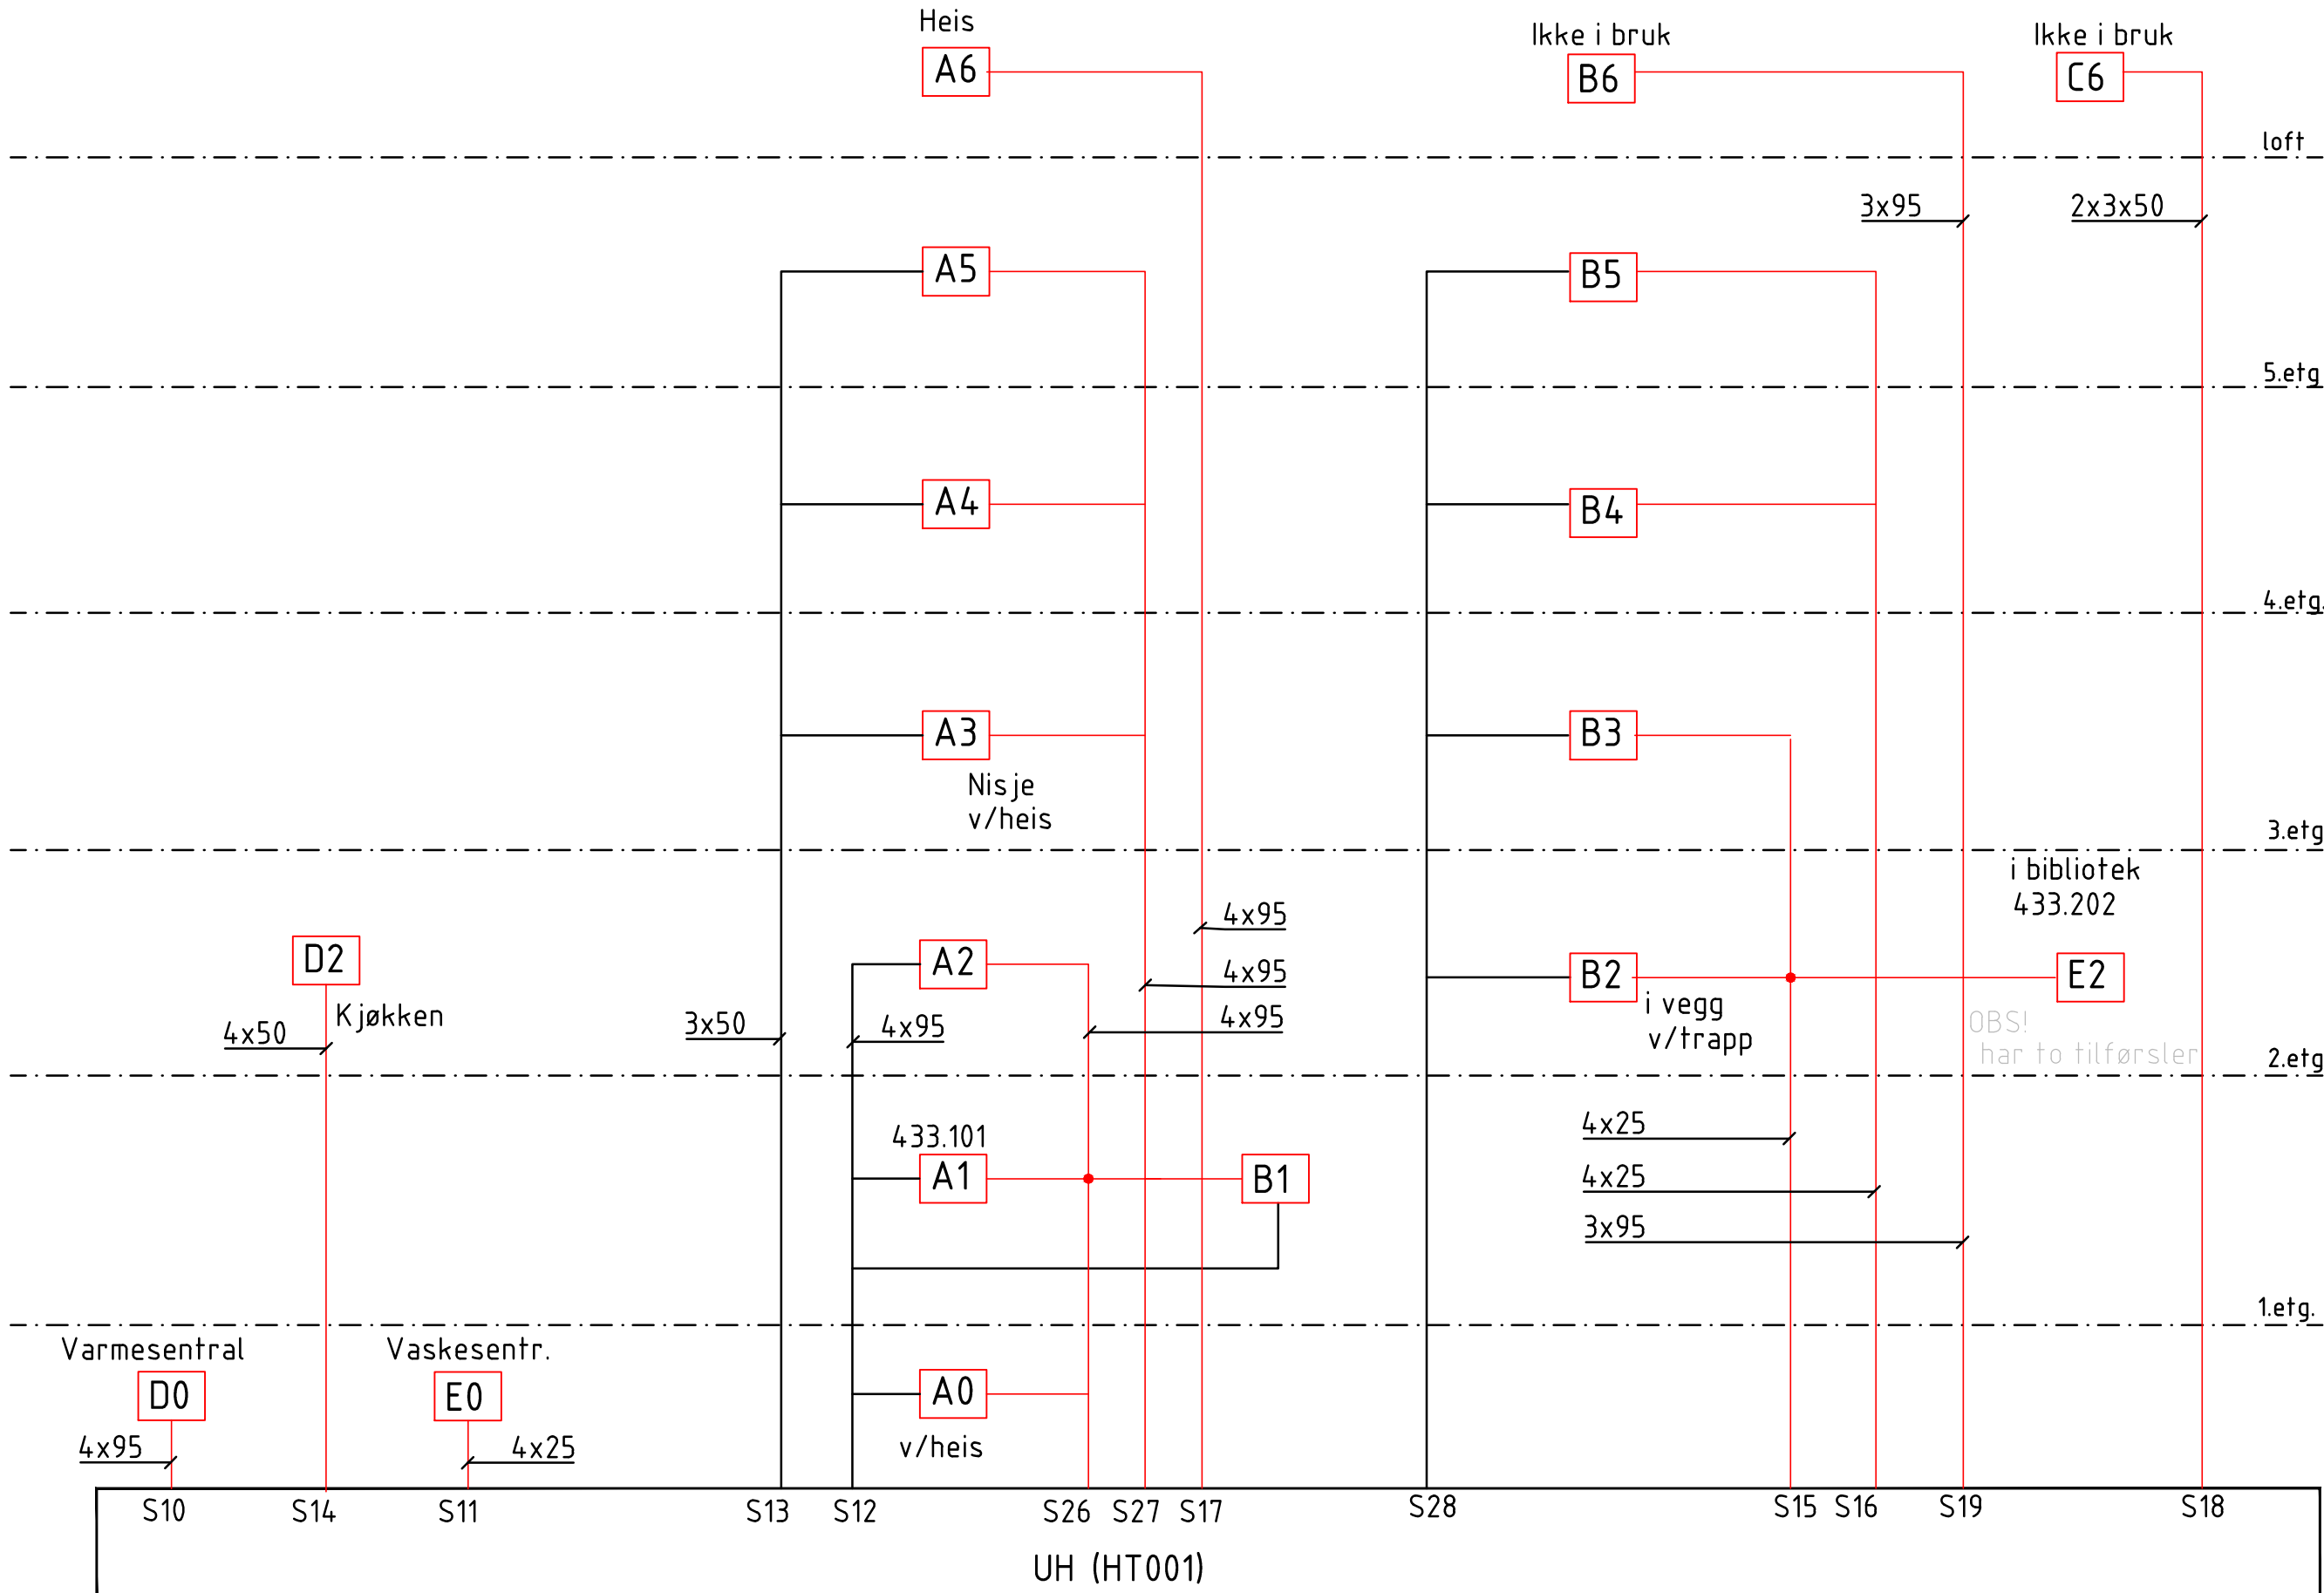

						 www.multiconsult.no	Christiesgate 12 - Psykologisk Fakultet		Status Stigeledningskjema	Fag RIE	Original format A3	Dato 29.04.2026
							Stigeledningskjema		Konstr./Tegnet LID	Kontrollert TBR	Godkjent TBR	Målestokk -
							Eksisterende situasjon		Oppdragsnr. 10272458	Tegningsnr. xx - 430-60-00-01		Rev.
							Hovedtavle UH - Rom 024					
Rev.	Beskrivelse	Dato	Tegh.	Kontr.	Godkj.							