


\\mckonsern\infra\basuni\BRG_Oppdrag\010272\10272458-01\10272458-01-03 ARBEDSOMRAADE\10272458-01-04 TEGNINGER\433-60-00-02_ny situasjon.dwg, - Layout: (A3 skjema); - Plottet av: lid, Dato: 2026.05.05 kl 13:15

Vanlig kabling
Funksjonssikker kabling

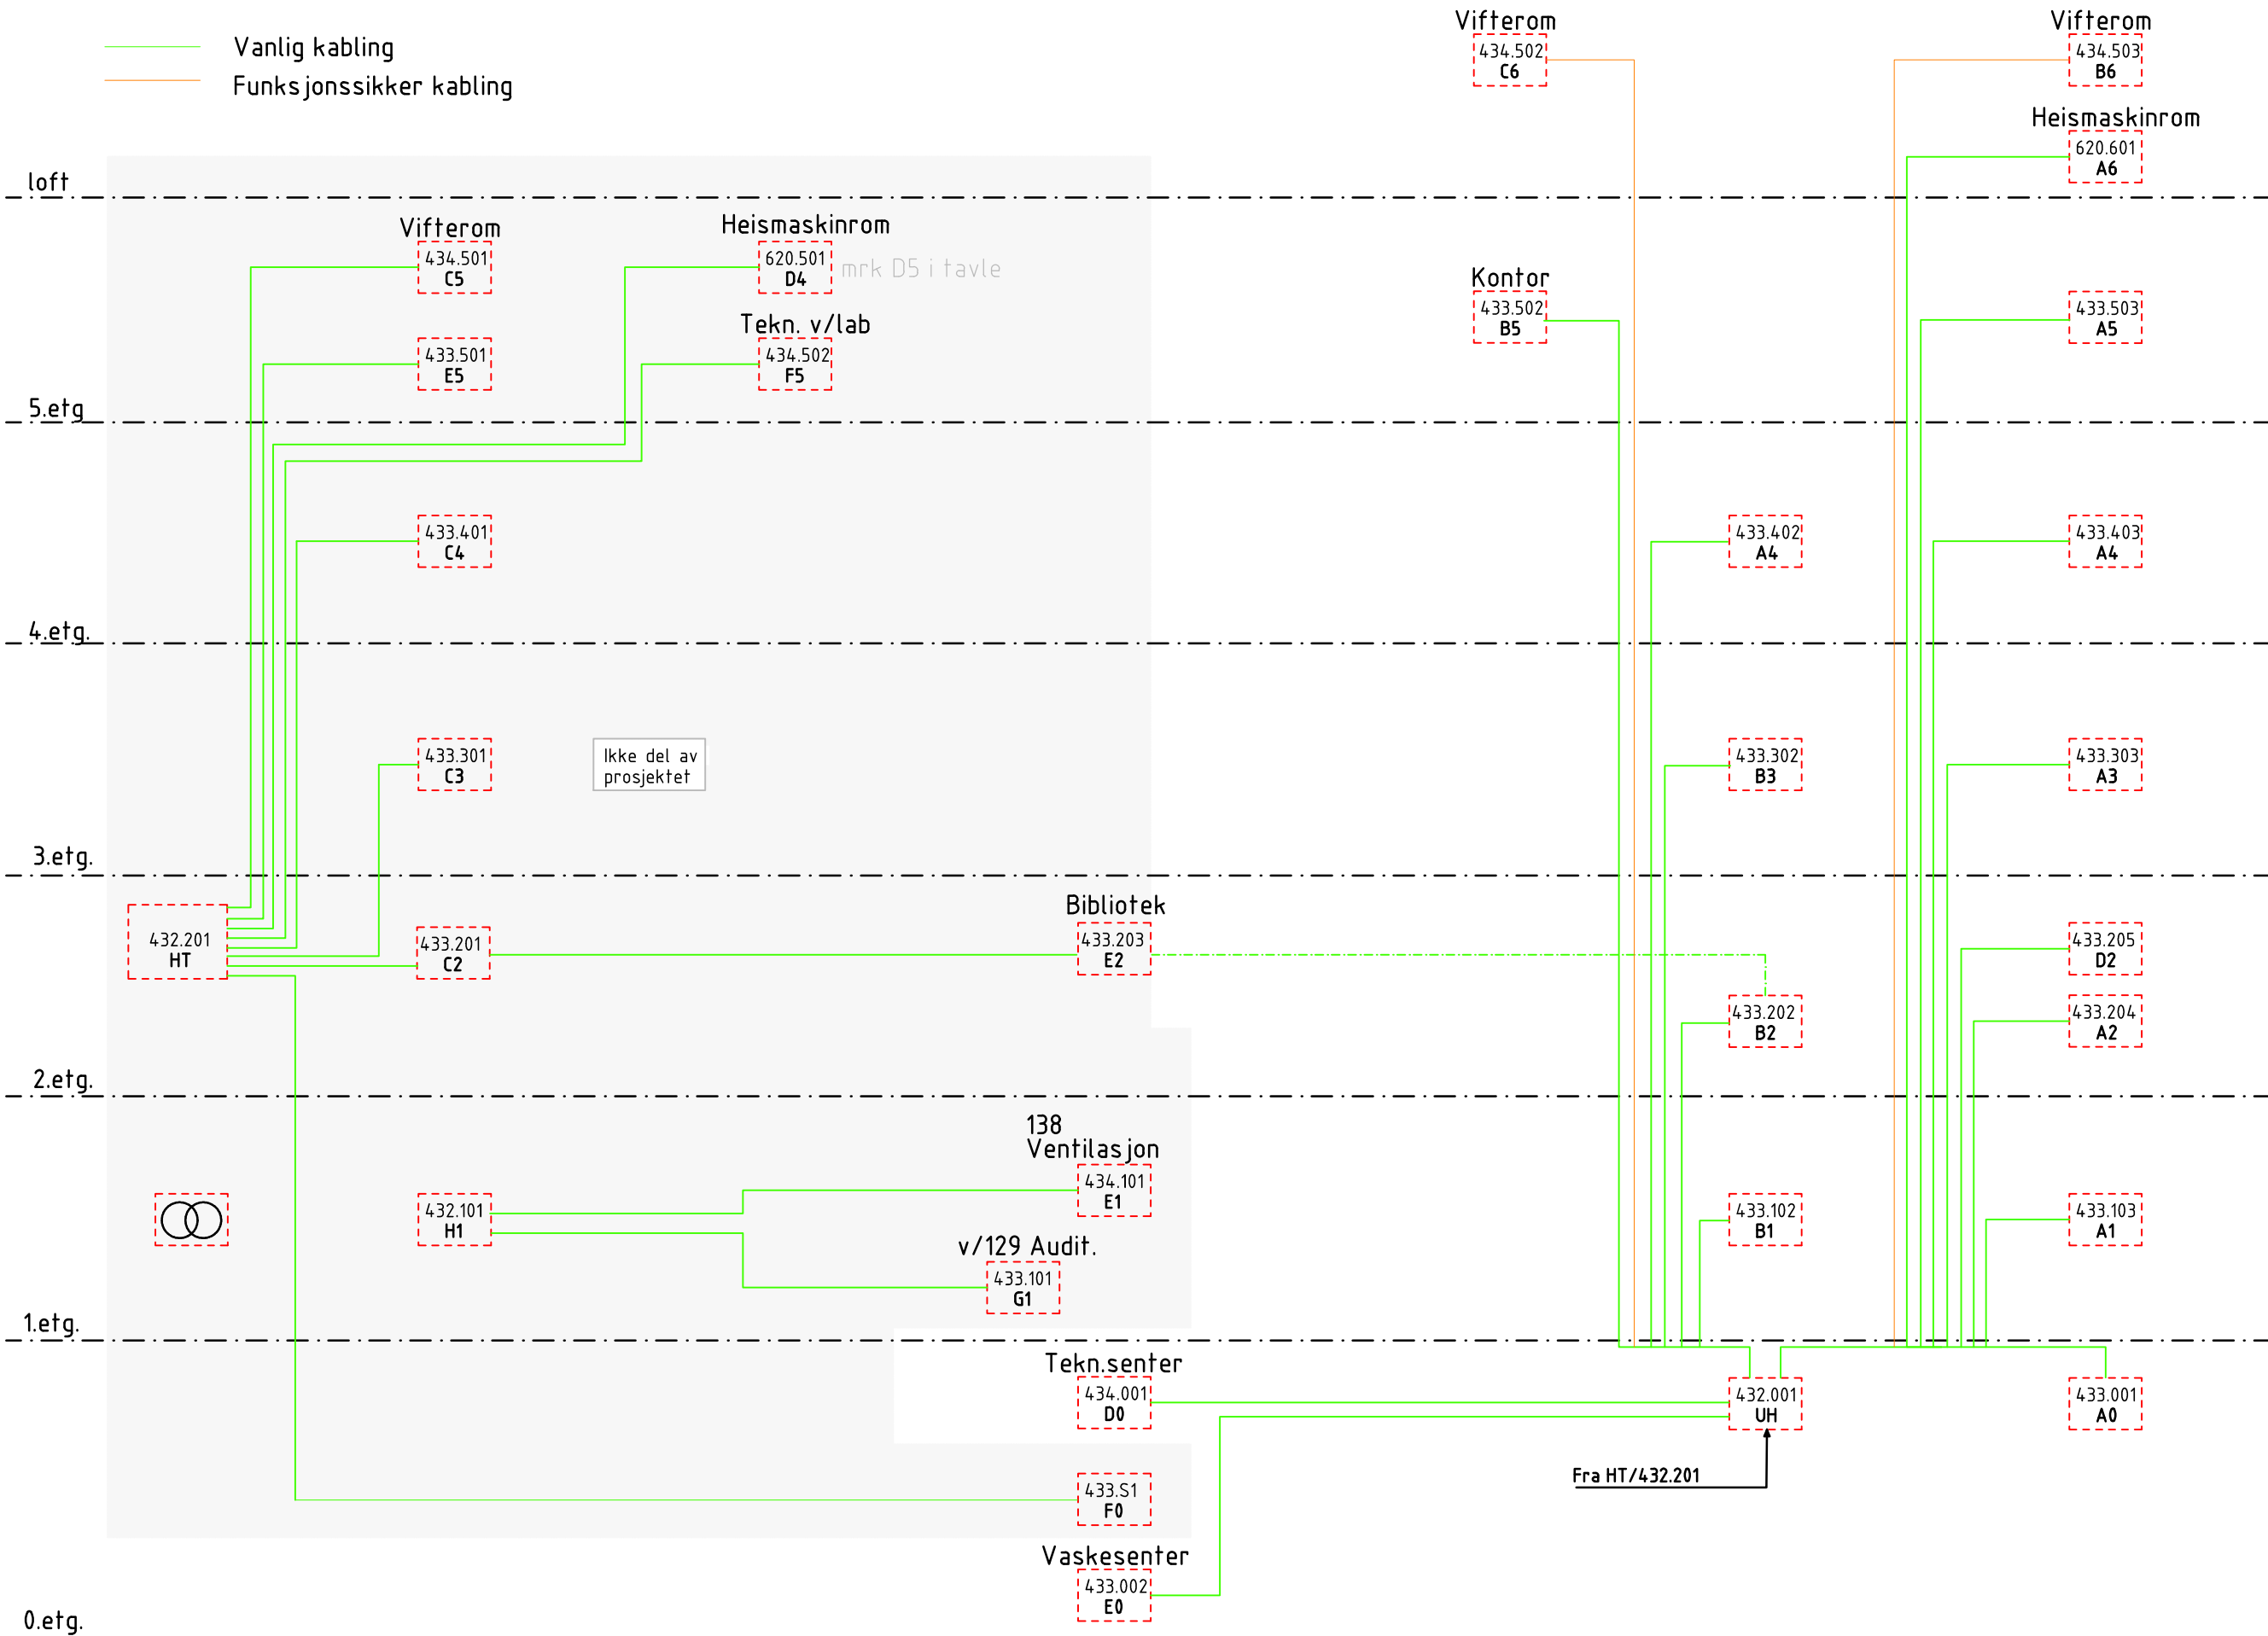

Rev.	Beskrivelse	Dato	Tegn.	Kontr.	Godkj.

Multiconsult www.multiconsult.no	Christiesgate 12 - Psykologisk Fakultet		Status Stigeledningskjema	Fag RIE	Original format A3	Dato 29.04.2026
	Stigeledningskjema Ny situasjon		Konstr./Tegnet LID	Kontrollert TBR	Godkjent TBR	Målestokk -
			Oppdragsnr. 10272458	Tegningsnr. xx - 430-60-00-02		Rev.