


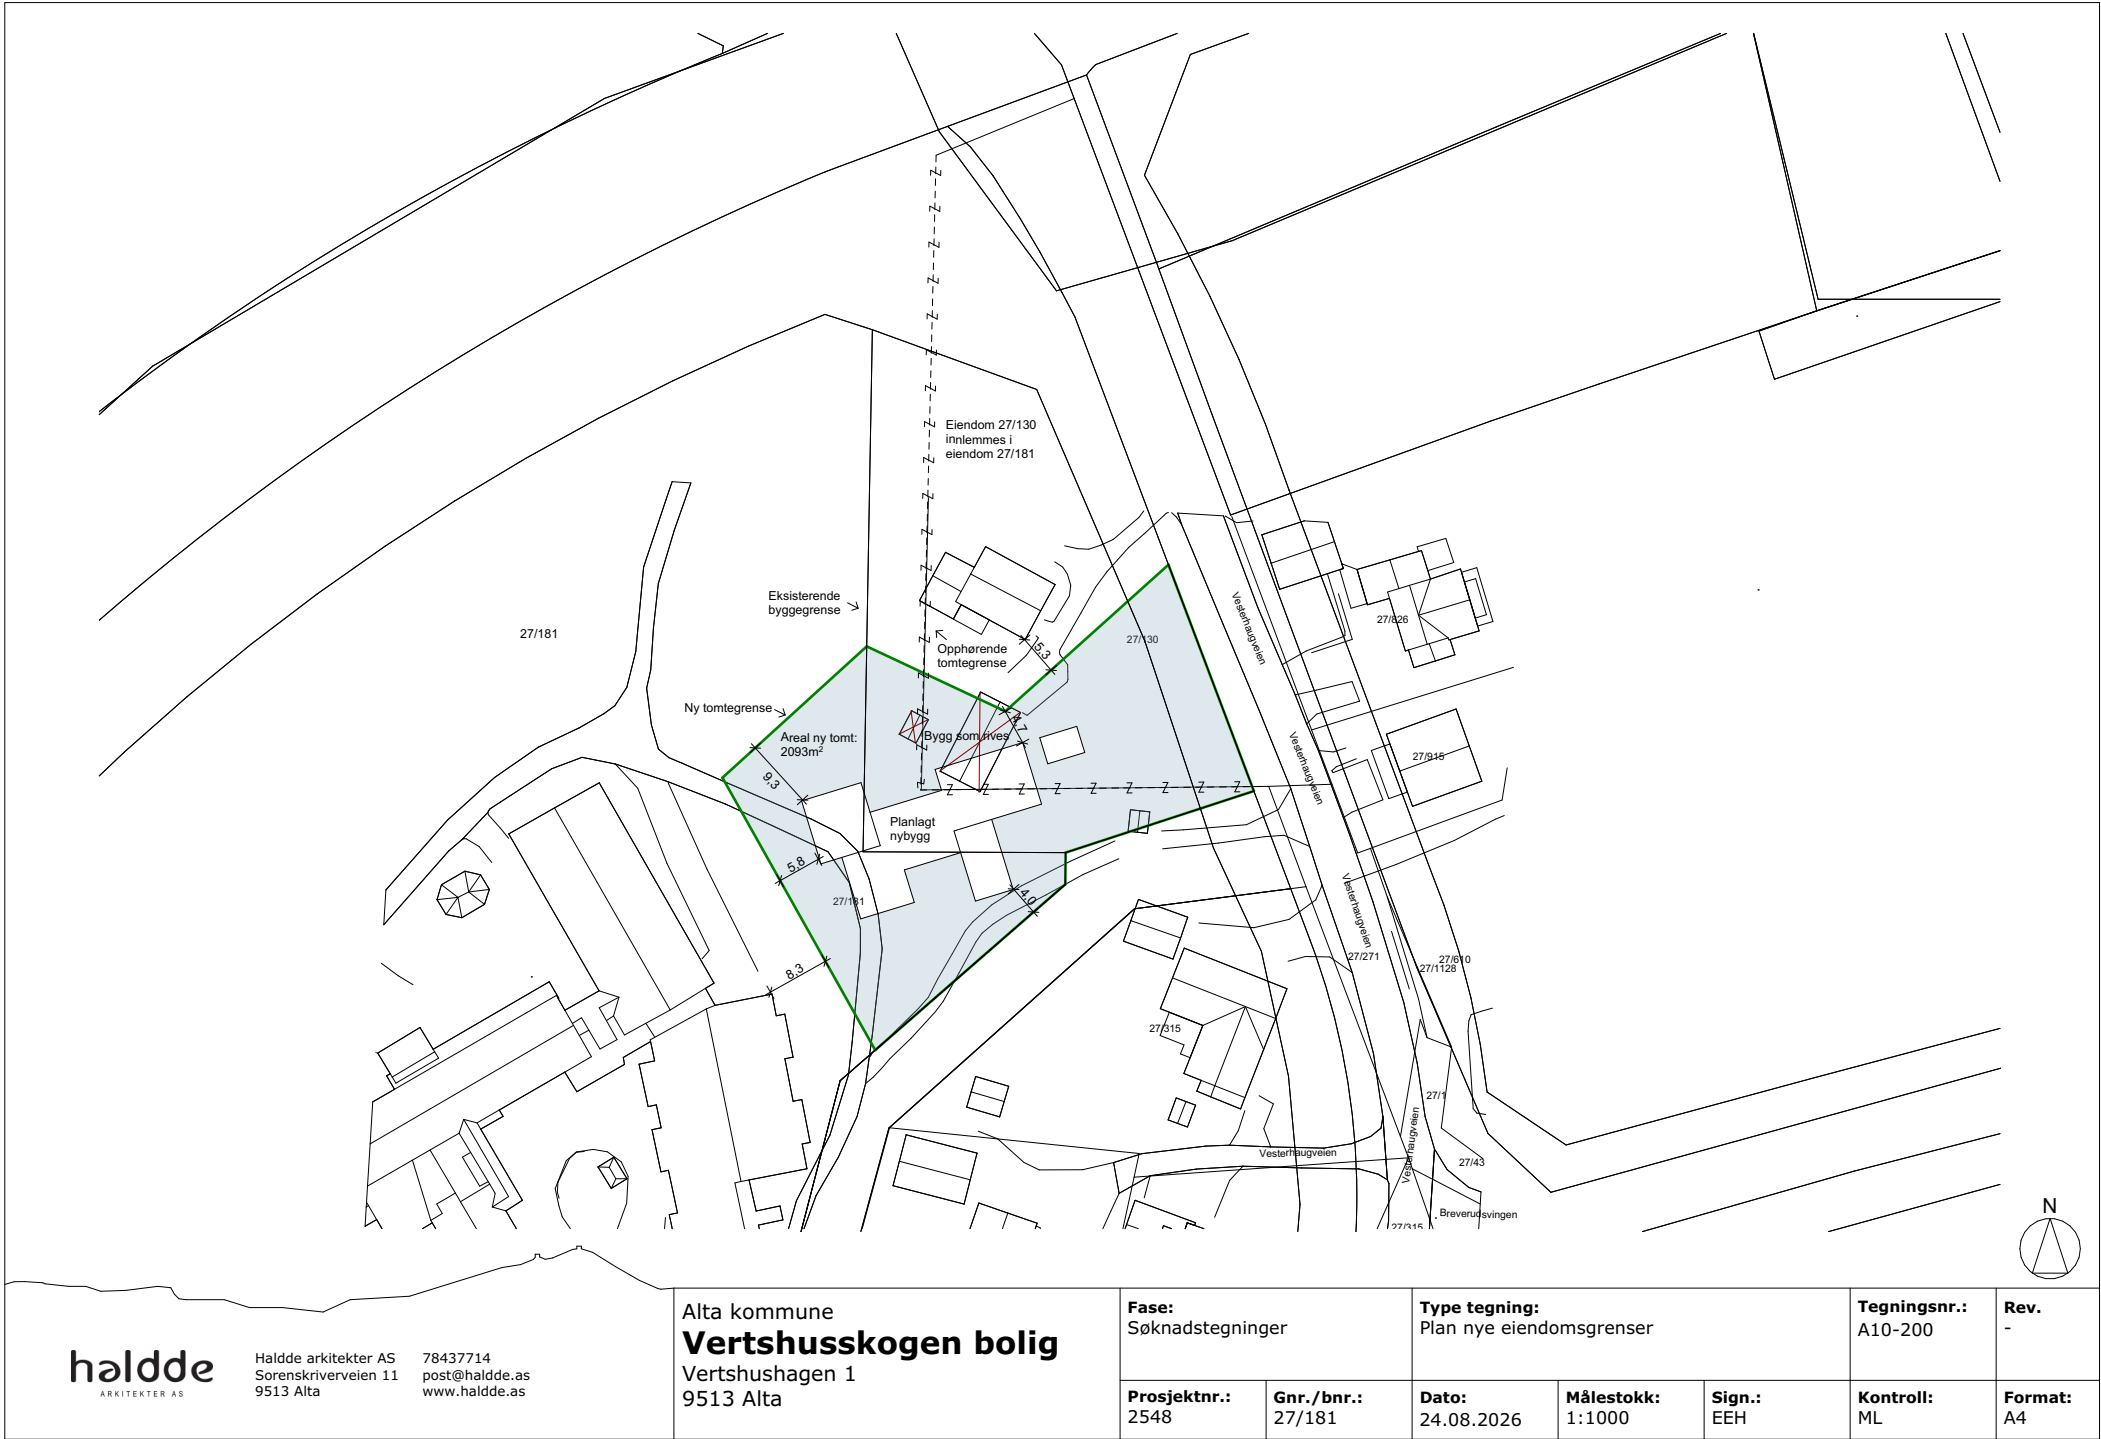

haldde
ARKITEKTER AS

Haldde arkitekter AS
Sørenskriverveien 11
9513 Alta

78437714
post@haldde.as
www.haldde.as

Alta kommune
Vertshusshagen bolig
Vertshushagen 1
9513 Alta

Fase:
Søknadstegninger

Prosjektnr.:
2548

Gnr./bnr.:
27/181

Type tegning:
Plan nye eiendomsgrenser

Dato:
24.08.2026

Målestokk:
1:1000

Sign.:
EEH

Tegningsnr.:
A10-200

Kontroll:
ML

Rev.
-

Format:
A4

