



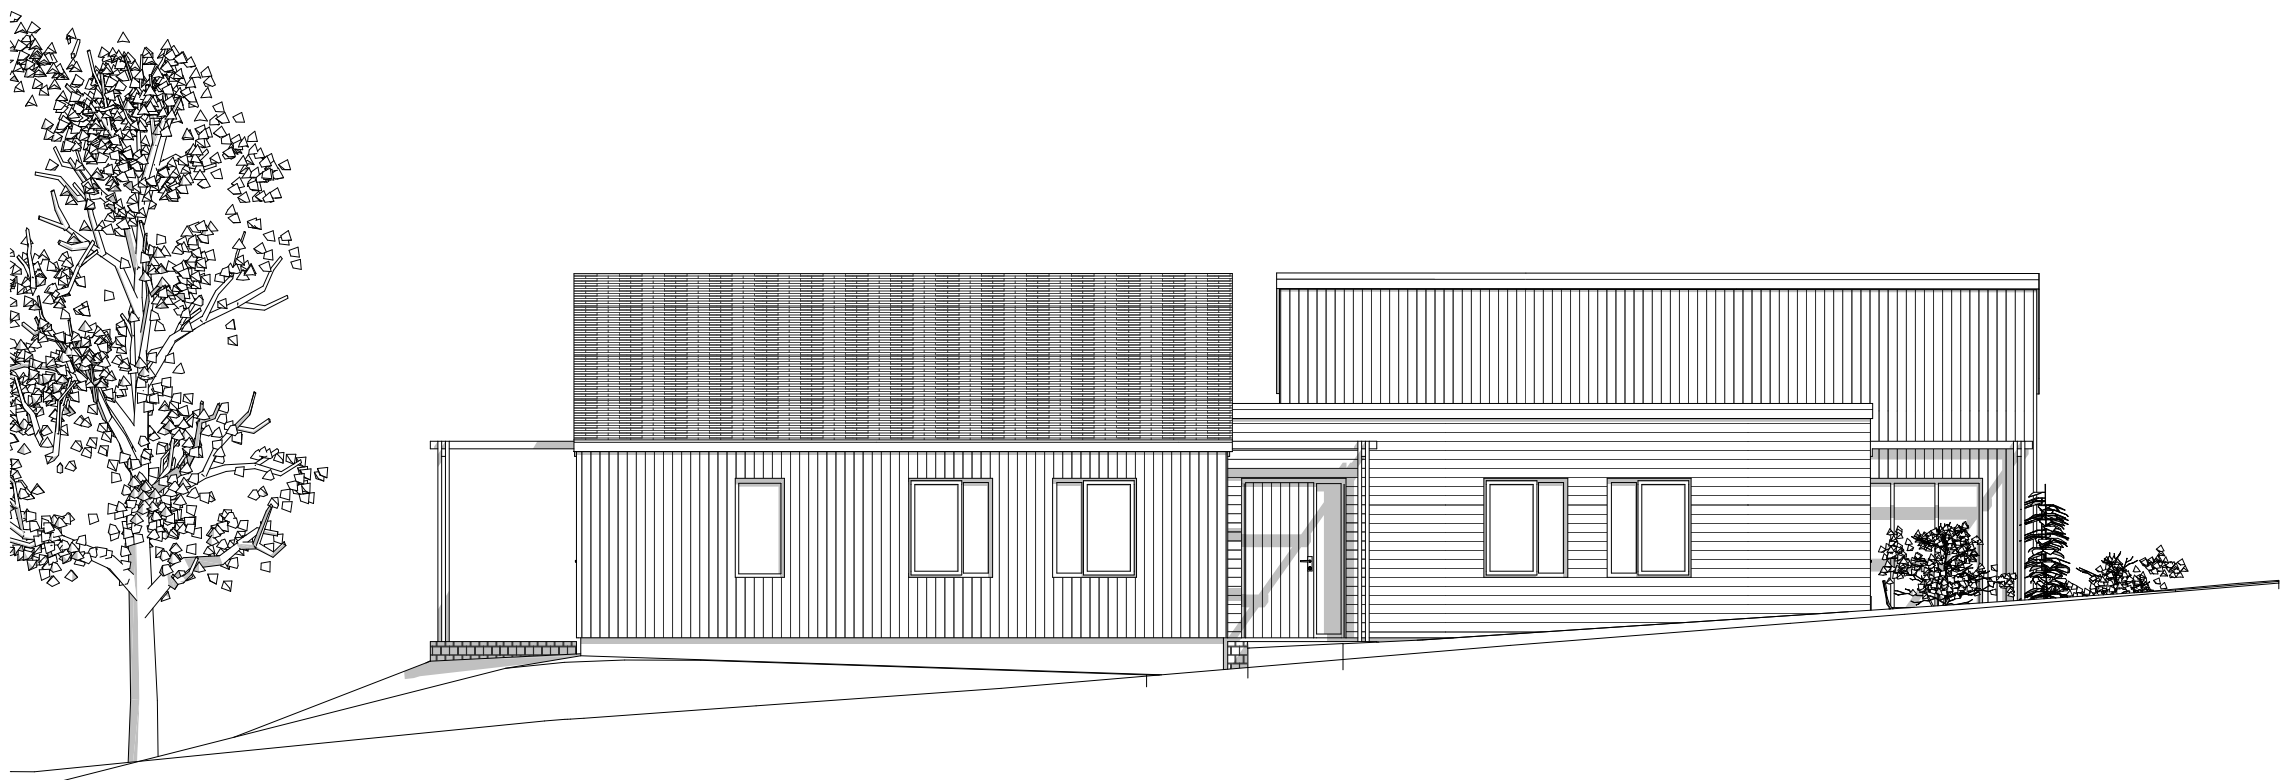

1:100 Fasade vest

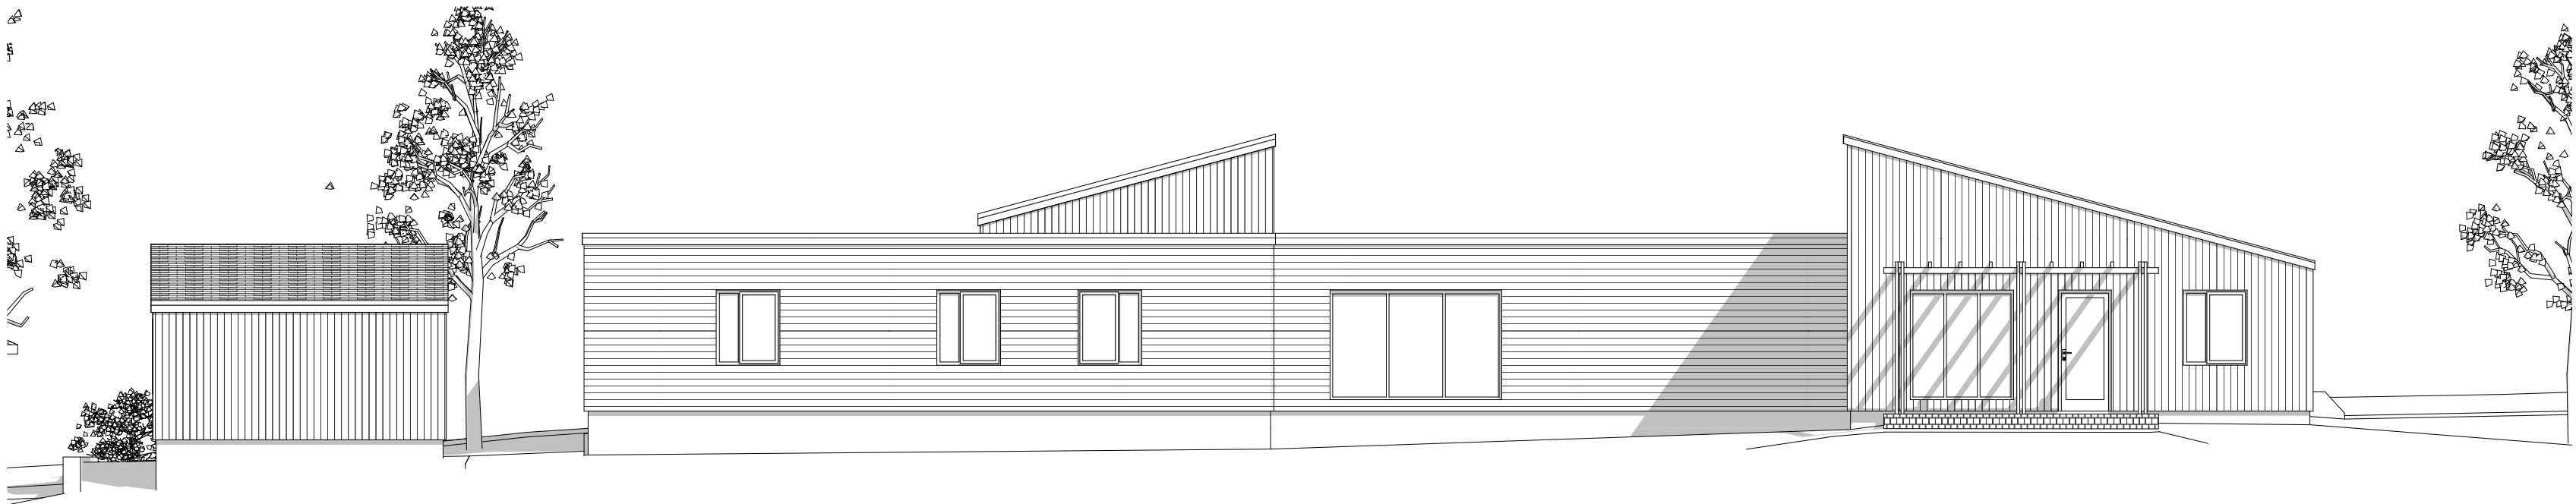

1:100 Fasade nord

Tegningsnr.: A40-100	Revisjon nr.: -
Type tegning: Fasade Vest og Nord	

haldde
ARKITEKTER AS

Sørenskriverveien 11
9513 Alta
78437714
post@haldde.as
www.haldde.as

Fase: Søknadstegninger	Dato: 05.08.2026
Tittel: Alta kommune Vertshusskogen bolig Vertshushagen 1 9513 Alta	Gnr./bnr.: 27/181
	Målestokk: 1:100
	Format: A2
	Sign.: EEH
	Kontroll:

Prosjektnr.: 2548	Tegningsnr.: A40-100
----------------------	-------------------------

Type tegning:
Fasade Vest og Nord