




1:100 Fasade øst

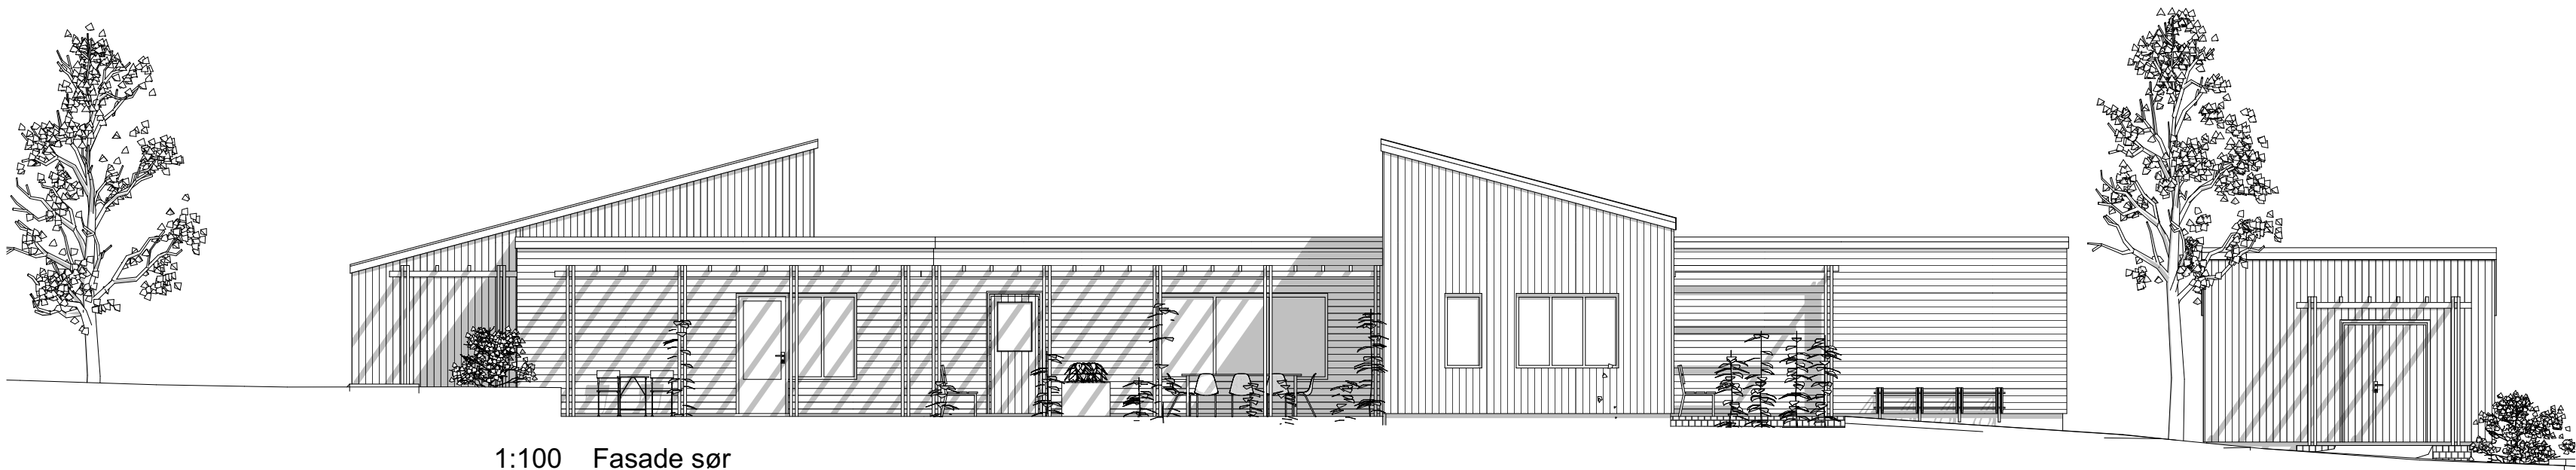

1:100 Fasade sør

Tegningsnr.: A40-200	Revisjon nr.: -
Type tegning: Fasade Øst og Sør	

haldde
ARKITEKTER AS

Sørenskriverveien 11
9513 Alta
78437714
post@haldde.as
www.haldde.as

Fase: Søknadstegninger	Dato: 05.08.2026
Tittel: Alta kommune Vertshusskogen bolig Vertshushagen 1 9513 Alta	Gnr./bnr.: 27/181 Målestokk: 1:100 Format: A2 Sign.: EEH Kontroll:
Prosjektnr.: 2548	Tegningsnr.: A40-200
Type tegning: Fasade Øst og Sør	