


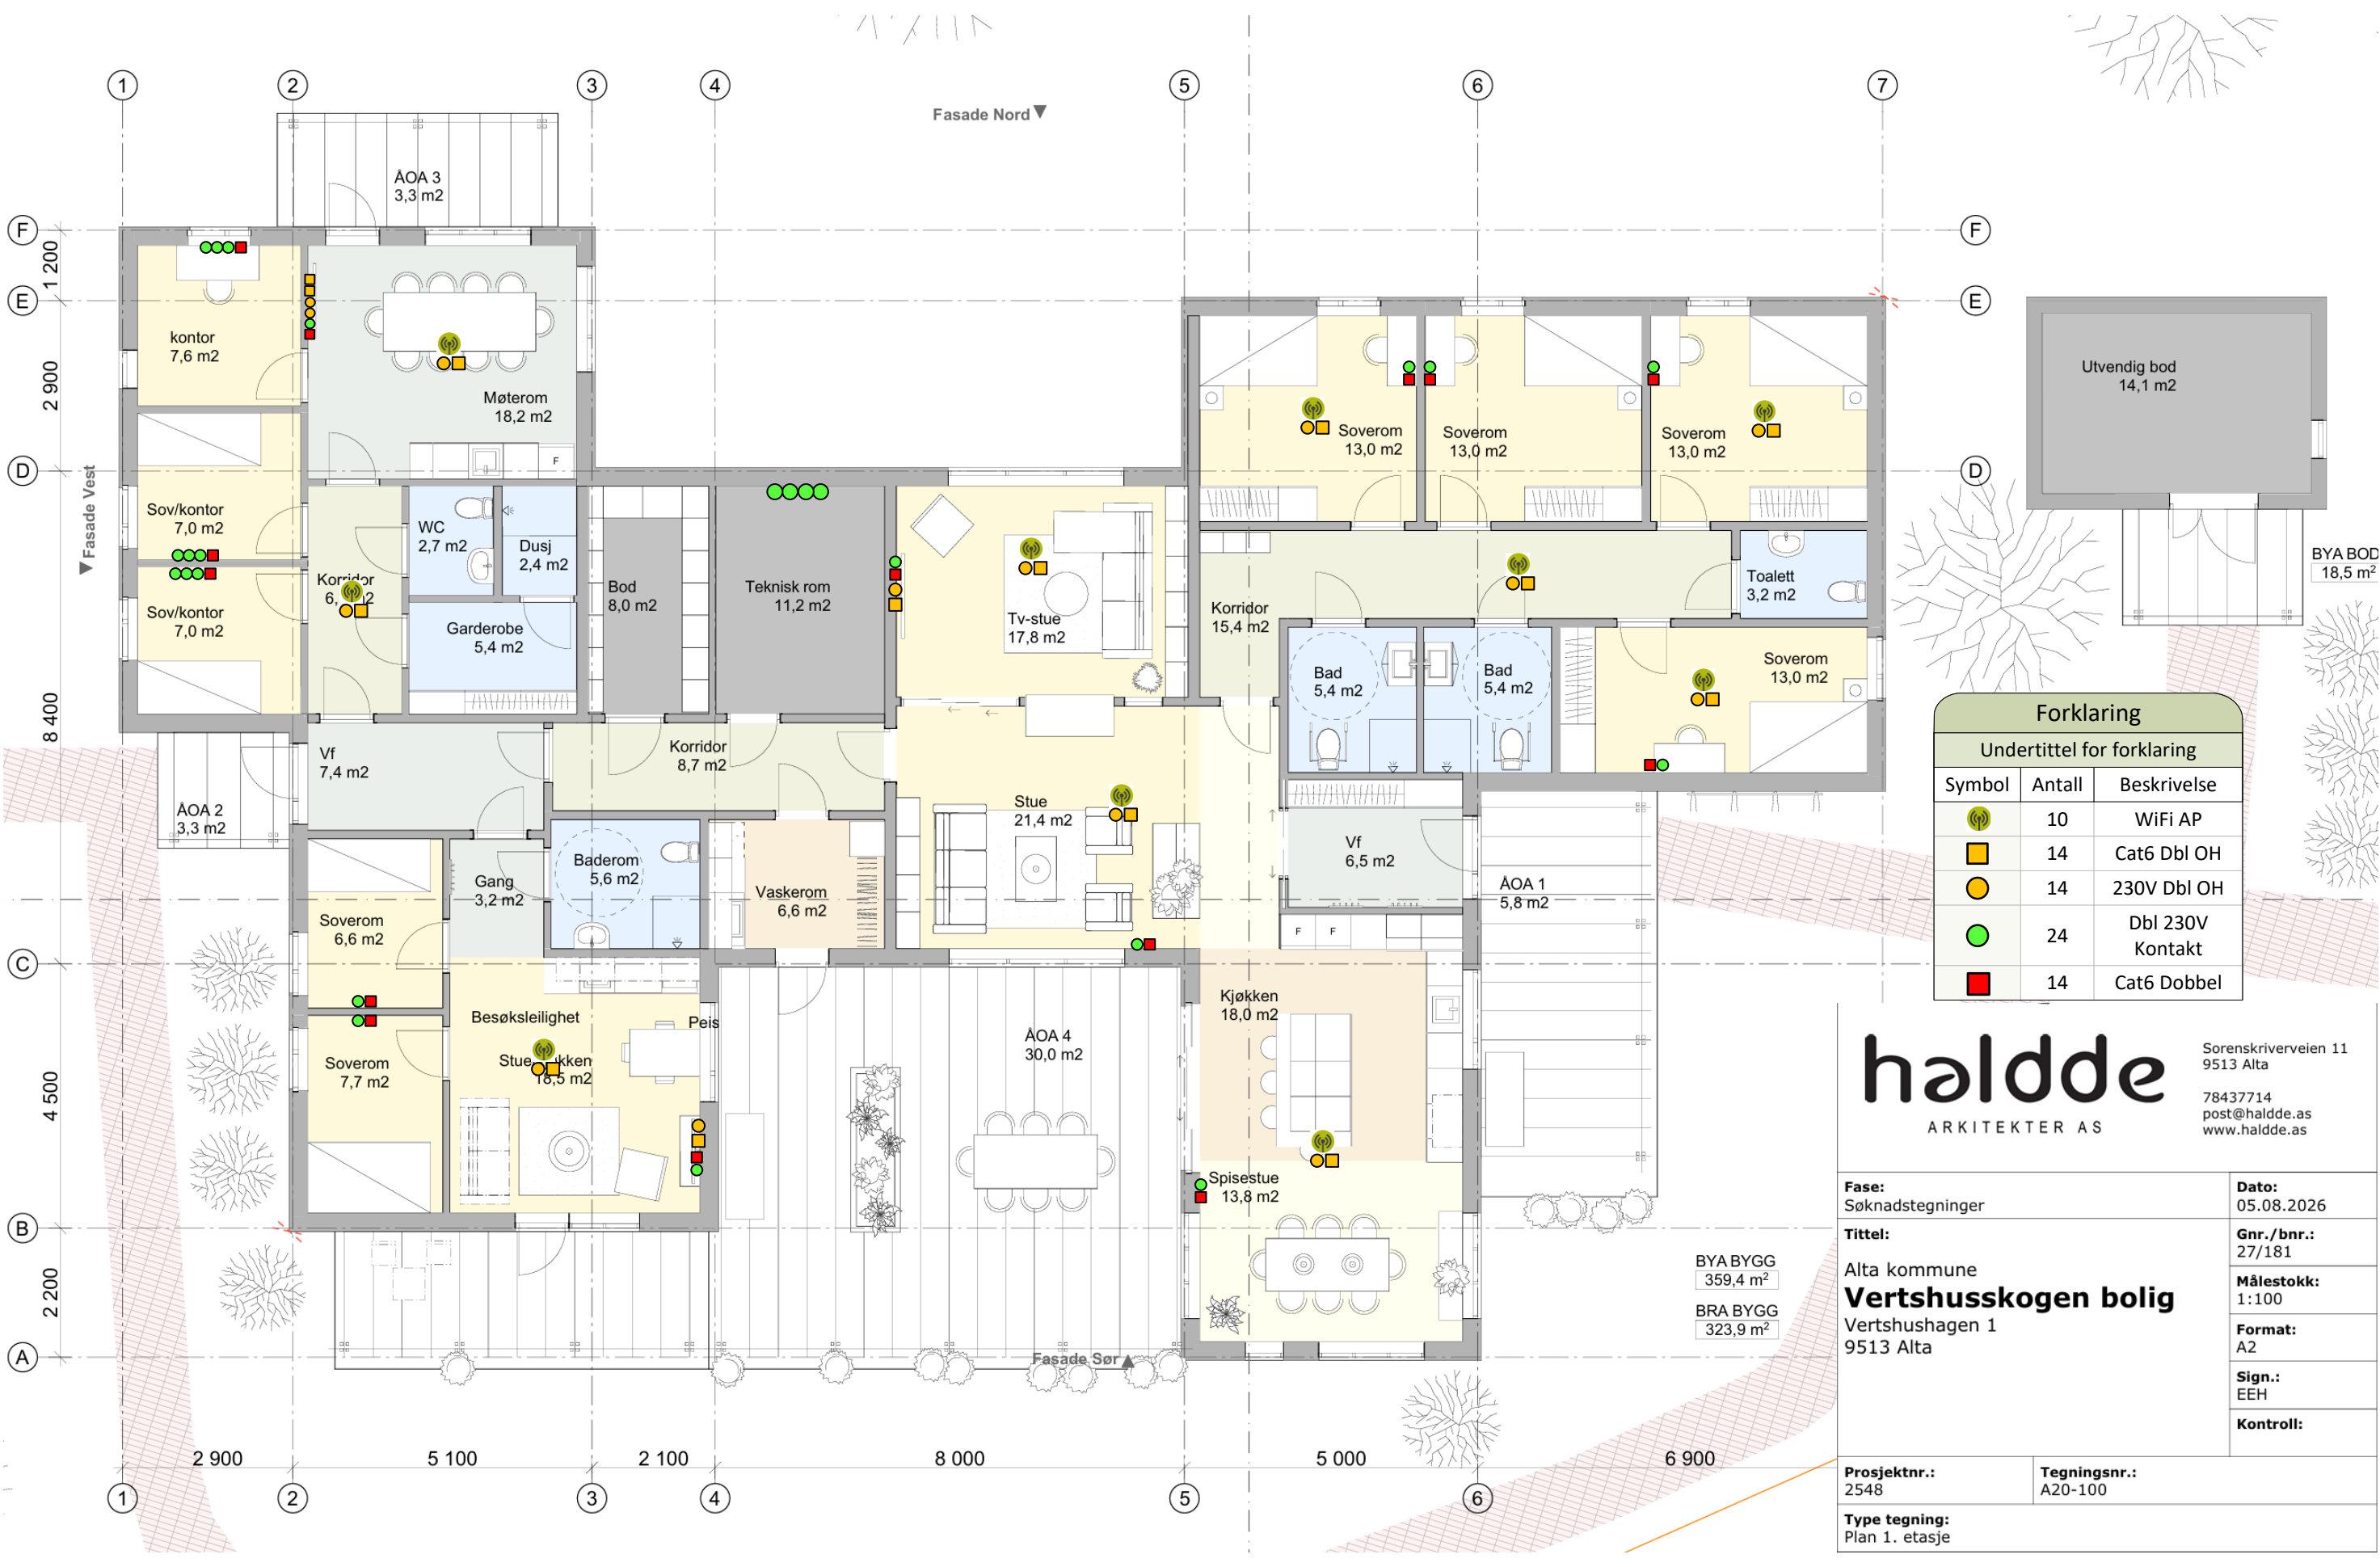

haldde

ARKITEKTER AS

Sørenskriverveien 11
9513 Alta

78437714
post@haldde.as
www.haldde.as

Fase: Søknadstegninger		Dato: 05.08.2026
Tittel: Alta kommune Vertshusskogen bolig Vertshushagen 1 9513 Alta		Gnr./bnr.: 27/181
		Målestokk: 1:100
		Format: A2
		Sign.: EEH
		Kontroll:
Prosjektnr.: 2548	Tegningsnr.: A20-100	
Type tegning: Plan 1. etasje		