


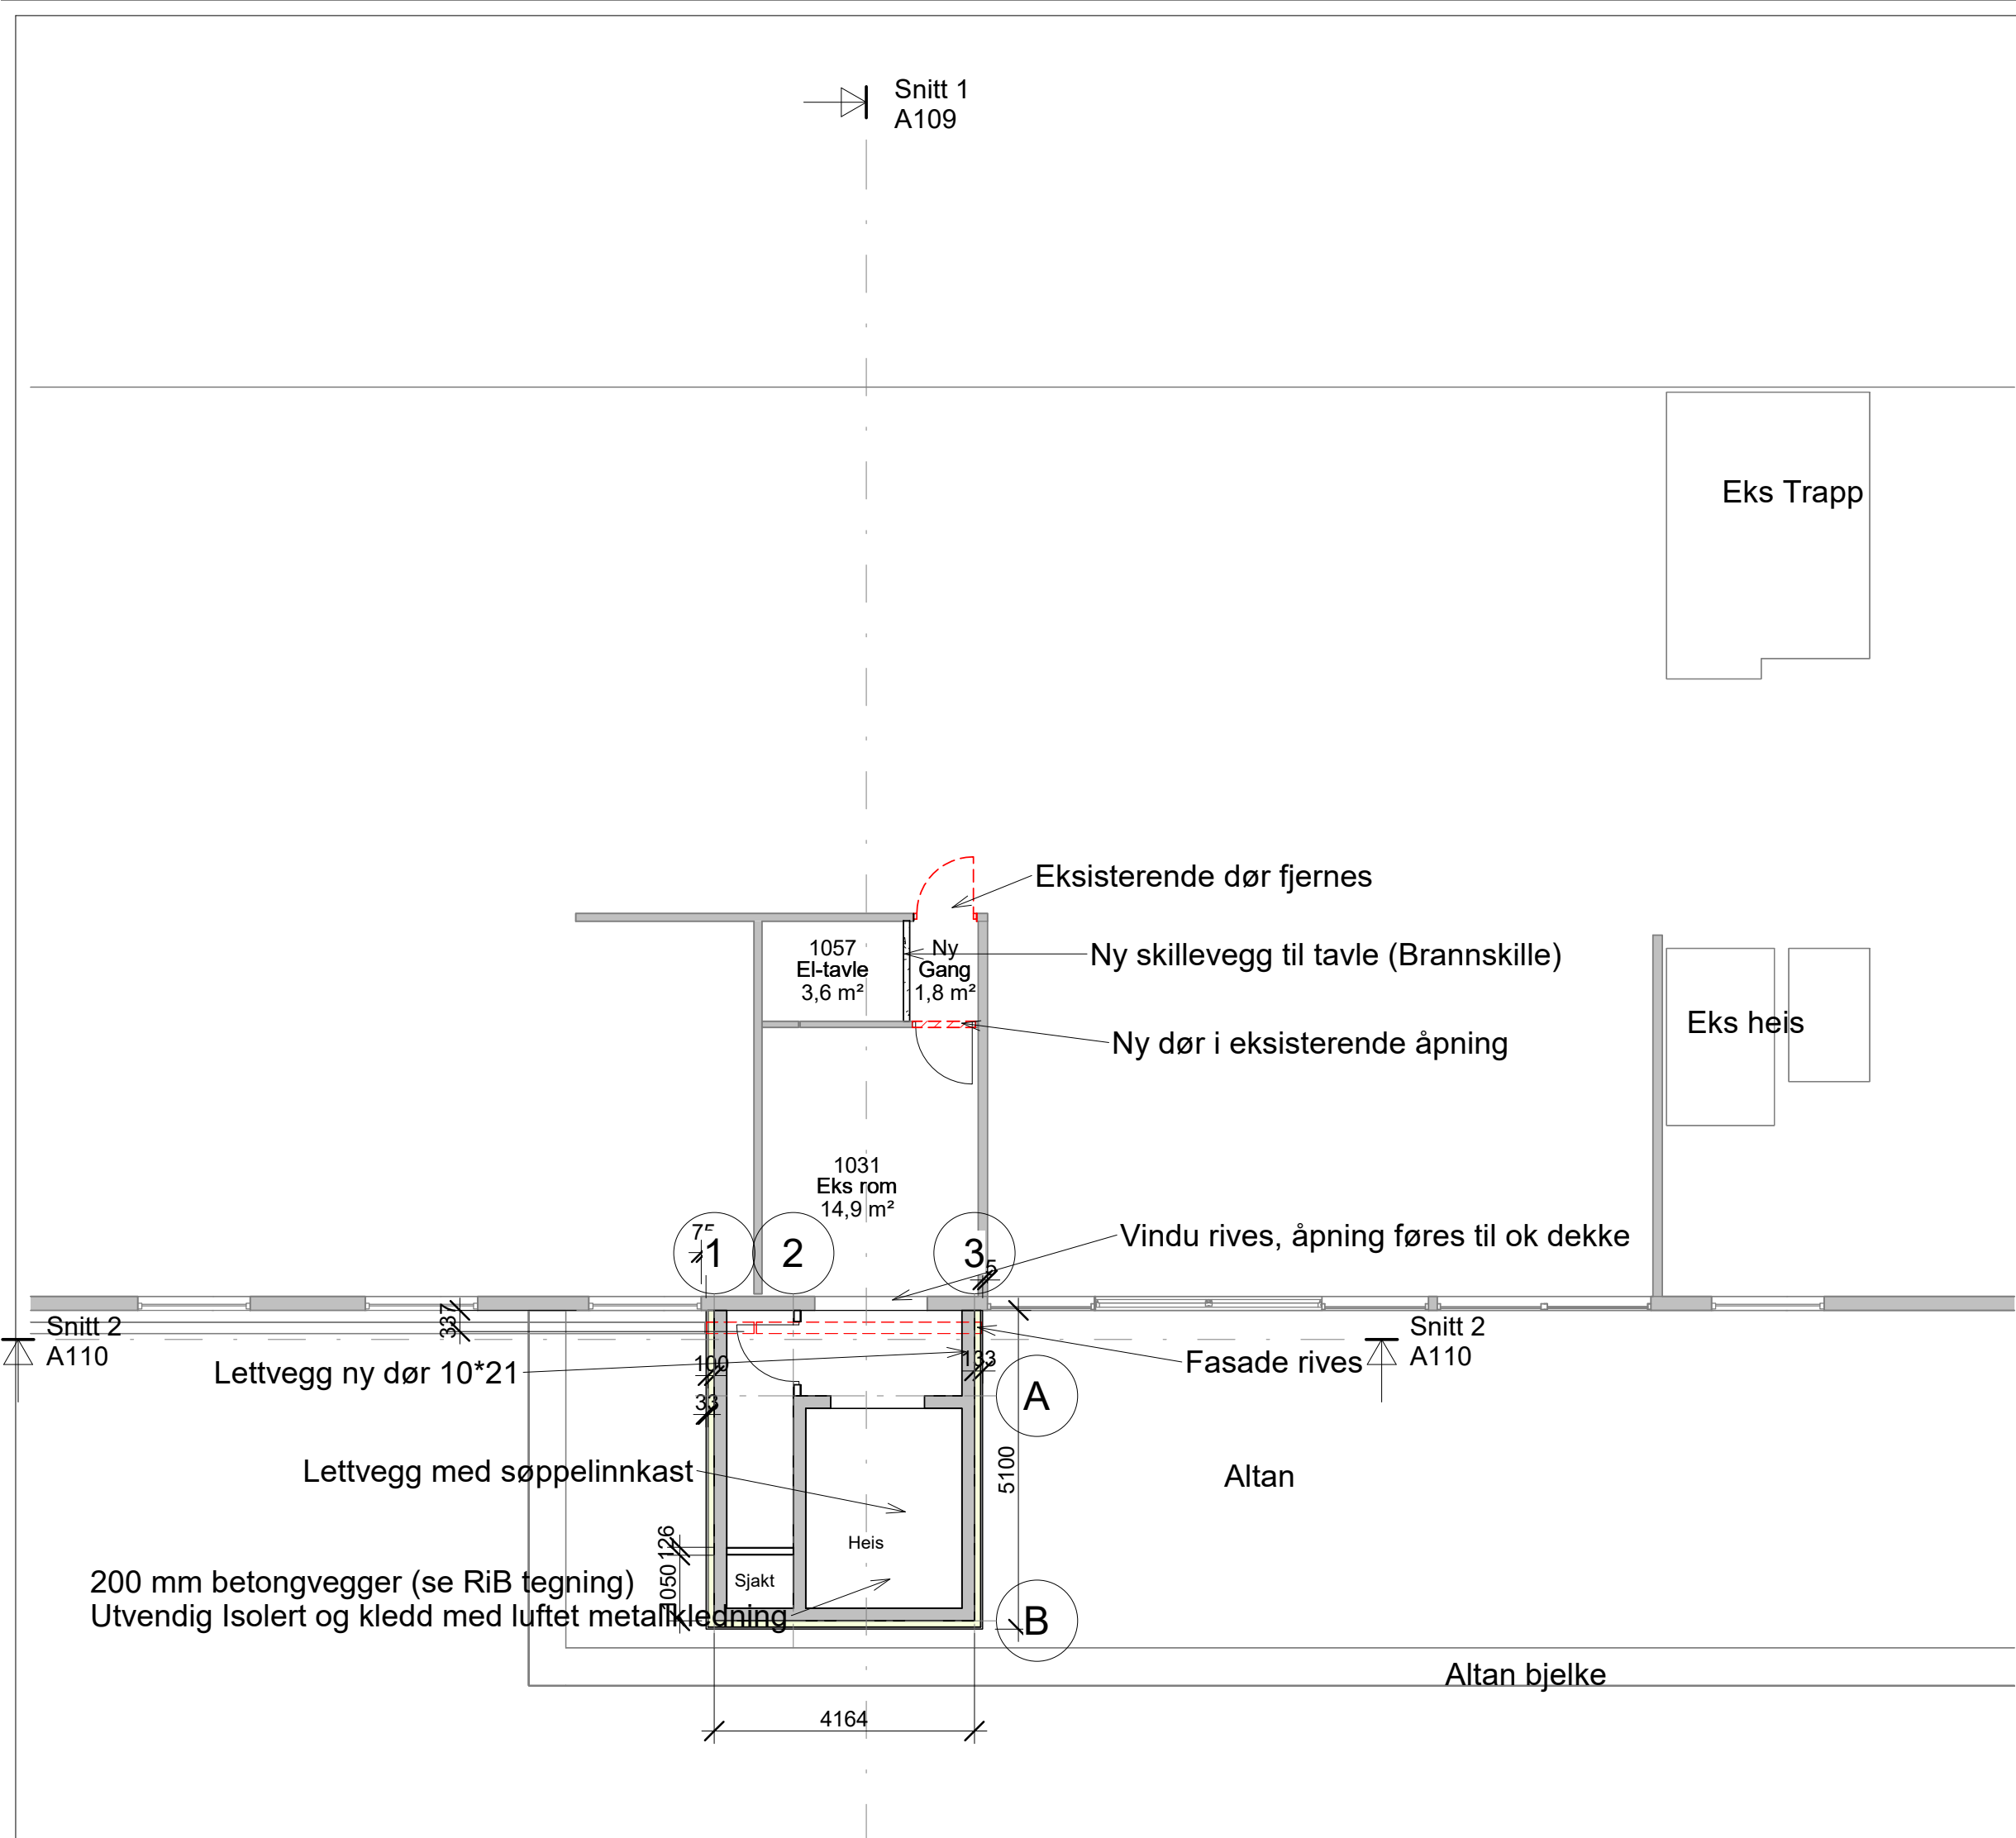

Tegningsnr.: A102		
Type tegning 1 etg		
RevID	EndrID	Revisjonsnavn
Dato		
© Alle rettigheter tilhører utførende for prosjektering. Kopiering eller bruk av disse tegningene er forbudt uten stiftlig samtykke.		
Tiltakshaver: Sarpsborg kommune		
Prosjekt: Kurland Sykehjem ny heis		
Adresse: Per Gyntveien		
Fase: Skisseprosjekt	Dato: 130226	Status:
Gnr./Bnr./Festenr	Målestokk 1 : 100	Format: A3
Prosjektnr.: 2612269	Sign. Beyer	Kontroll ØB
Type tegning 1 etg		
Tegningsnr.: A102		

