


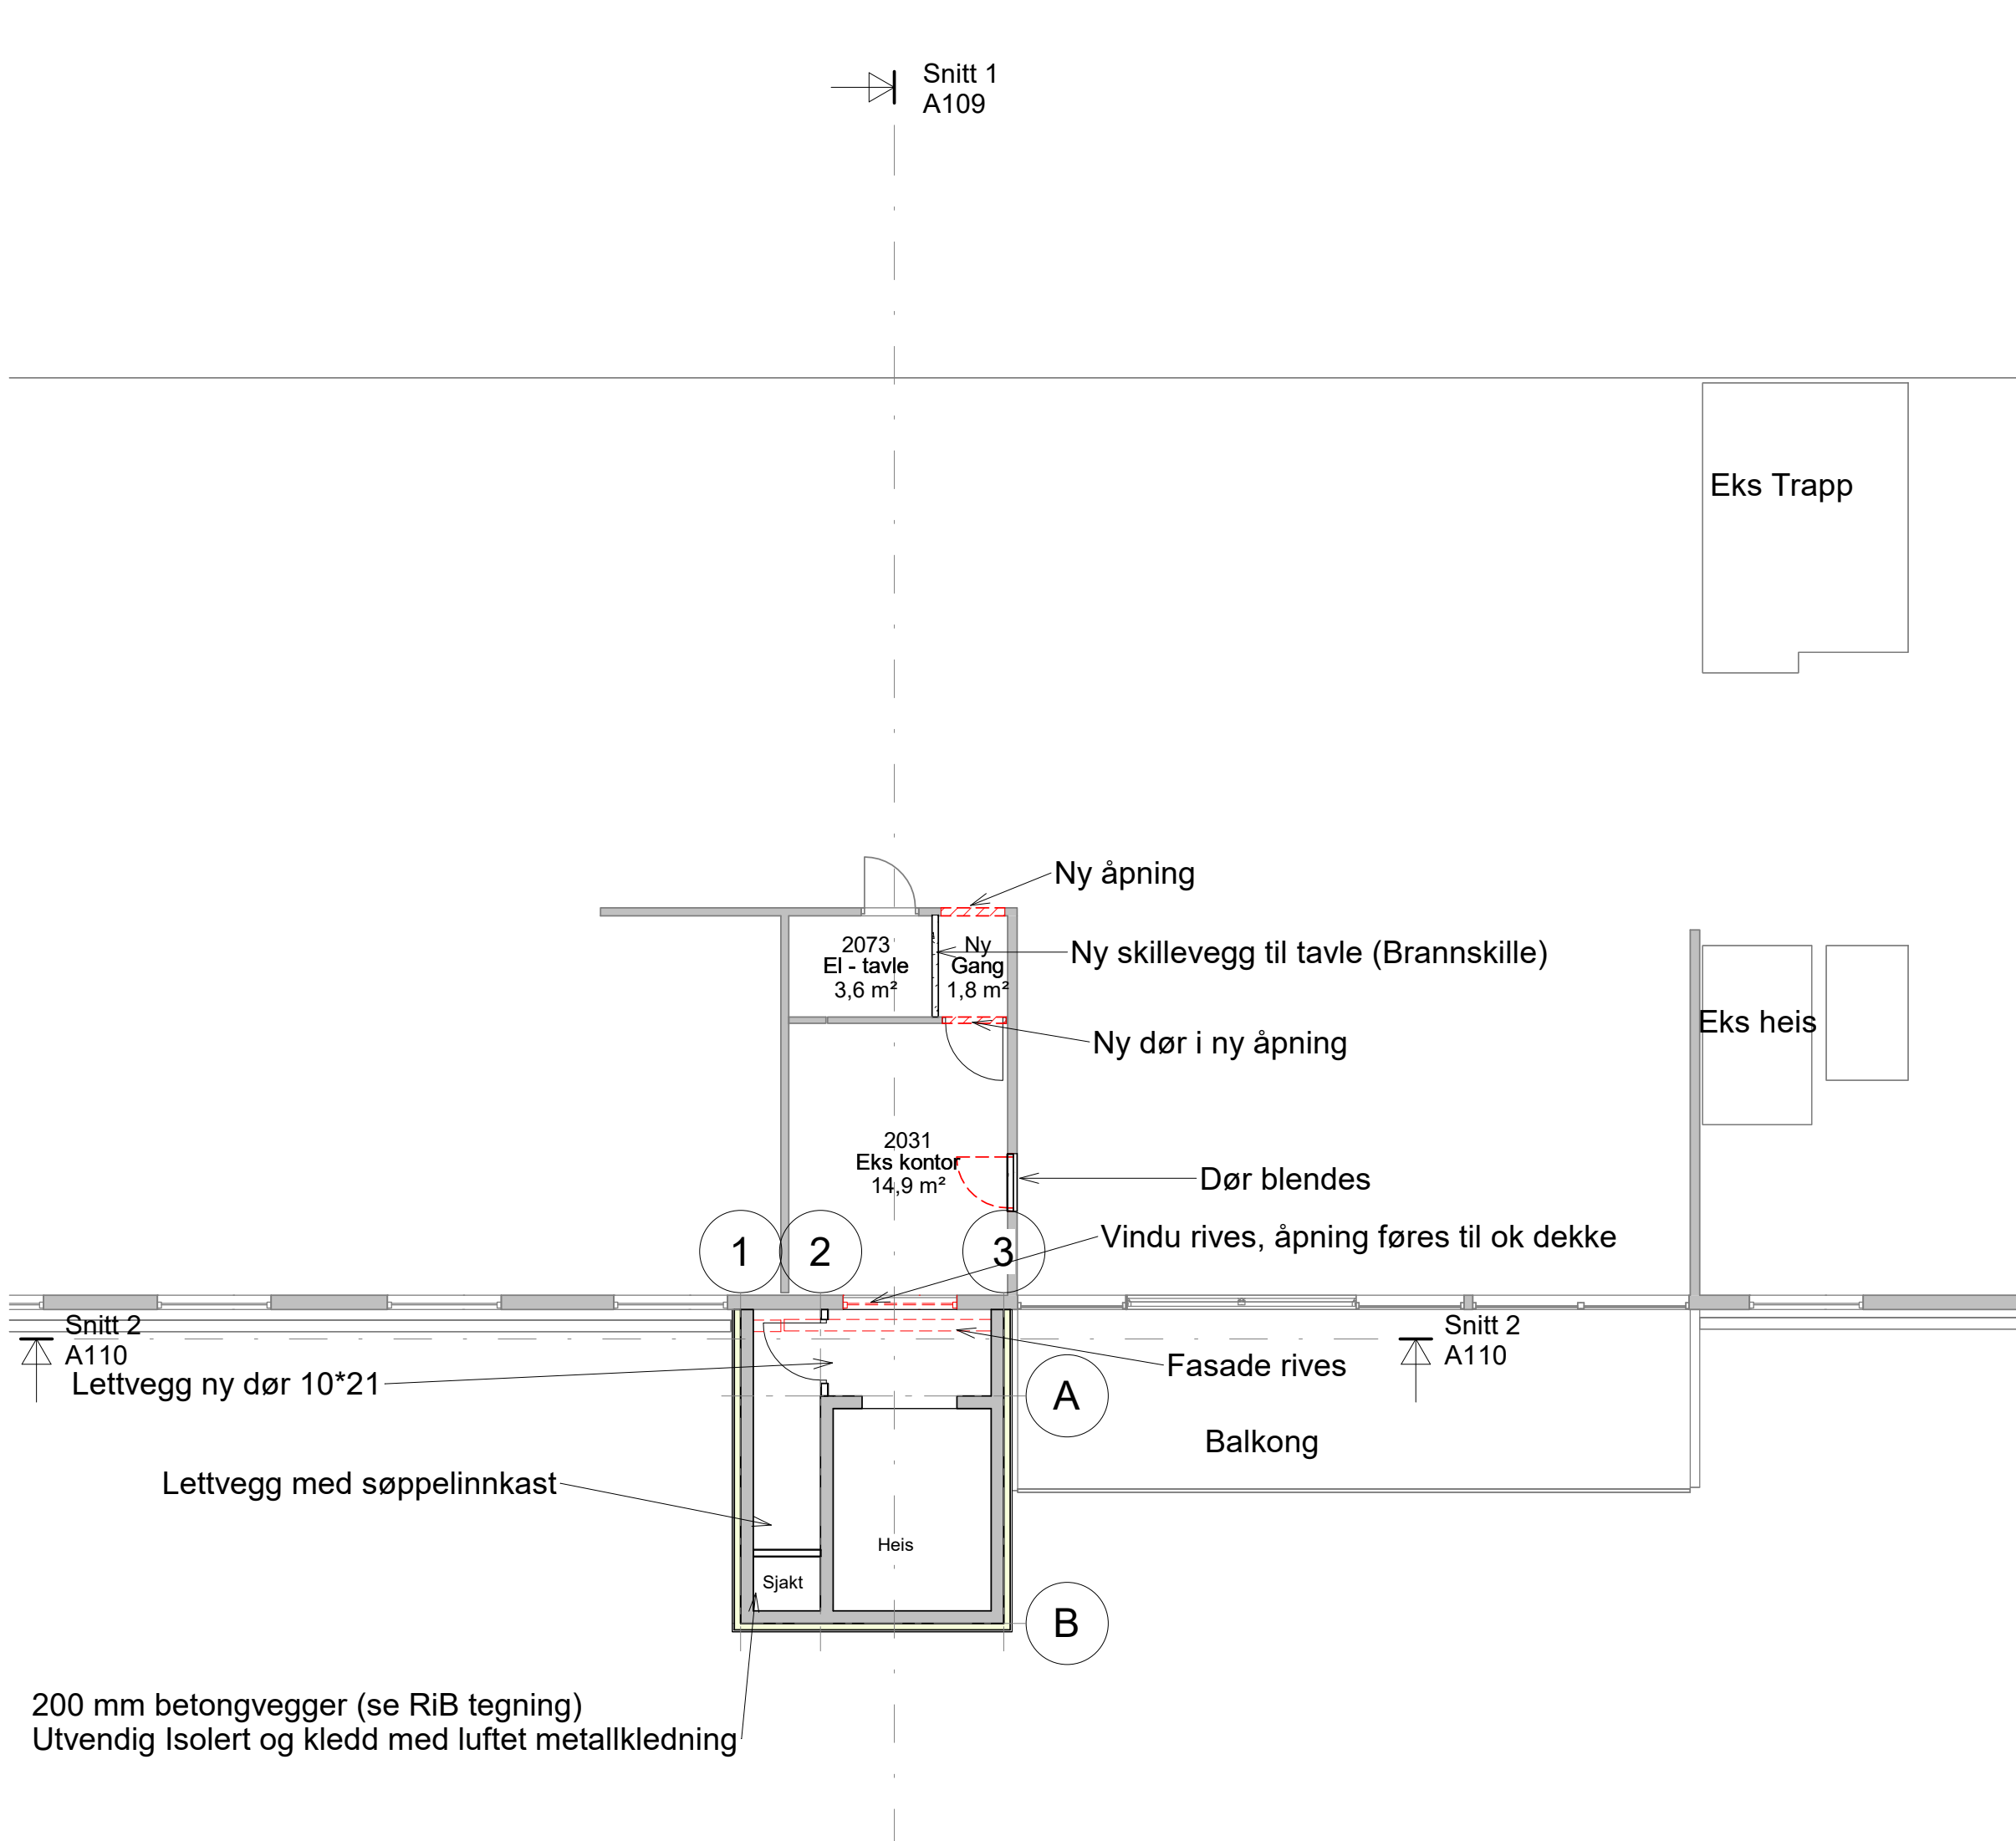

Tegningsnr.:
A103

Type tegning
2 etg

RevID	EndrID	Revisjonsnavn	Dato

© Alle rettigheter tilhører utførende for prosjektering. Kopiering eller bruk av disse tegningene er forbudt uten stiftlig samtykke.

Tiltakshaver:
Sarpsborg kommune

Prosjekt:
Kurland Sykehjem ny heis

Adresse:
Per Gyntveien

Fase: Skisseprosjekt	Dato: 130226	Status: A3
Gnr./Bnr./Festenr	Målestokk 1 : 100	Format:
Prosjektnr.: 2612269	Sign. Beyer	Kontroll ØB

Type tegning
2 etg

Tegningsnr.:
A103

HRP