


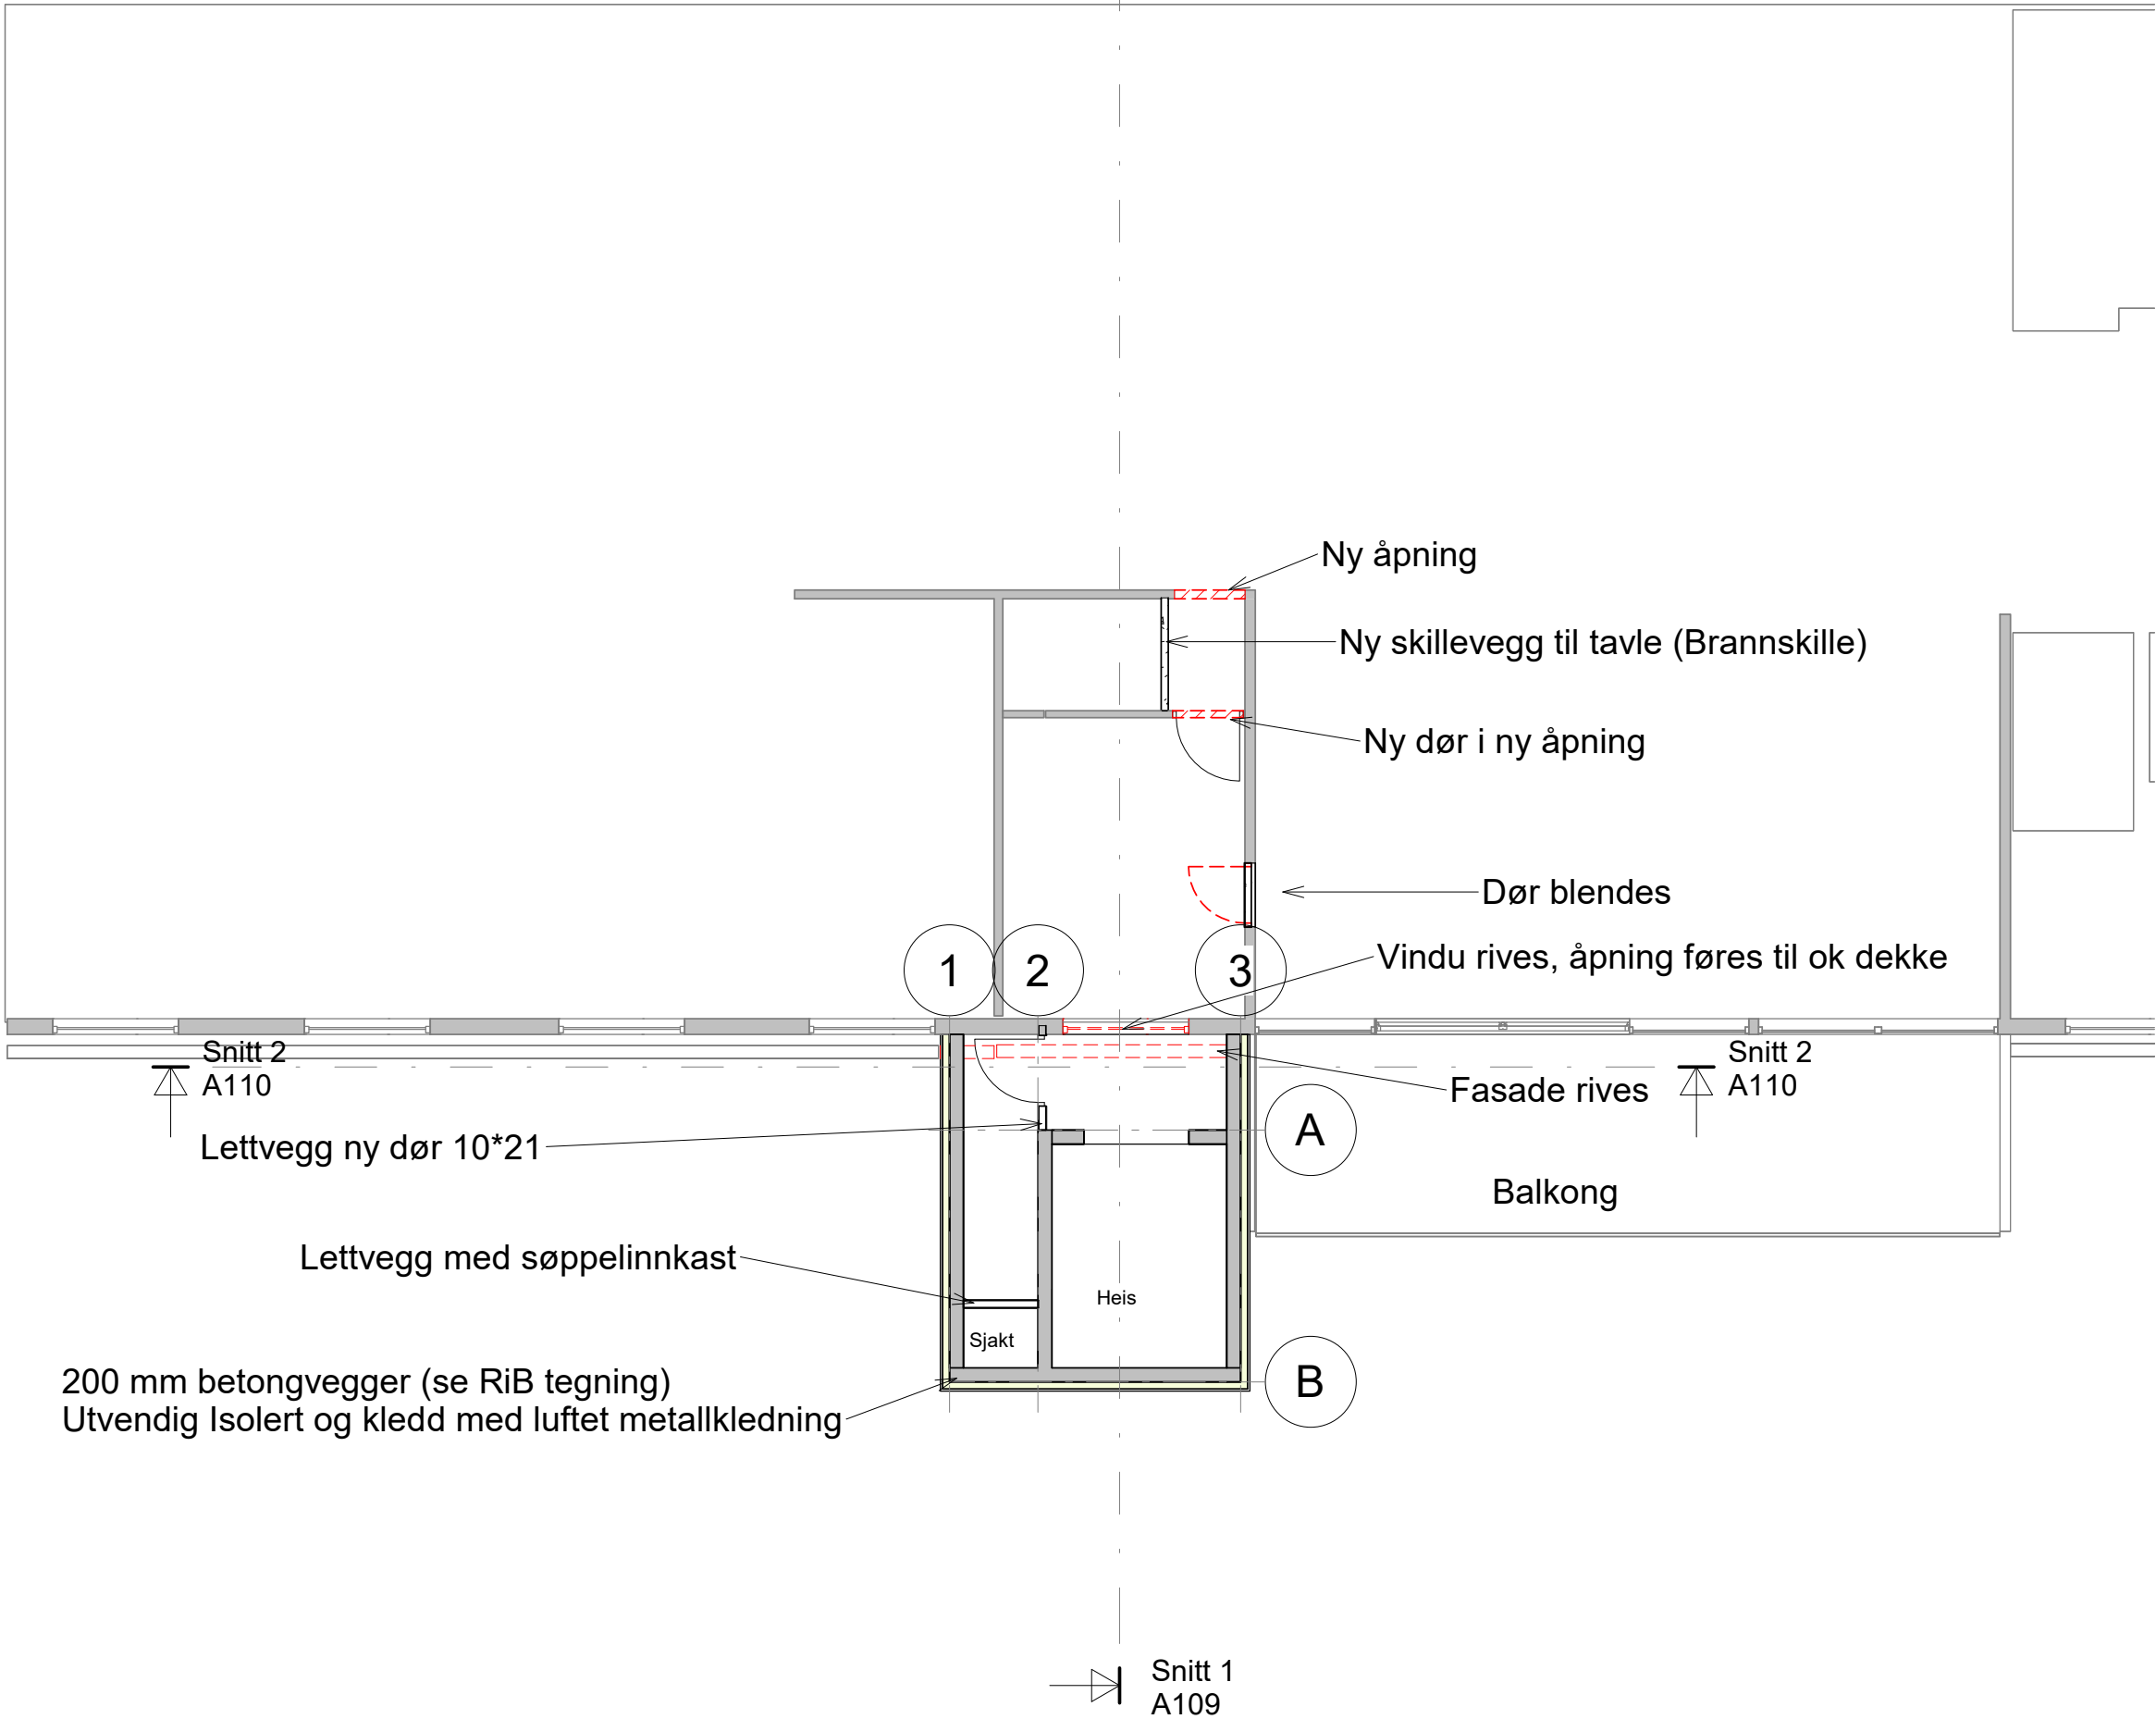

Tegningsnr.: A104			
Type tegning 3 etg			
RevID	EndrID	Revisjonsnavn	Dato
© Alle rettigheter tilhører utførende for prosjektering. Kopiering eller bruk av disse tegningene er forbudt uten stiftlig samtykke.			
Tiltakshaver: Sarpsborg kommune			
Prosjekt: Kurland Sykehjem ny heis			
Adresse: Per Gyntveien			
Fase: Skisseprosjekt		Dato: 25.01.26	Status:
Gnr./Bnr./Festenr		Målestokk 1 : 100	Format: A3
Prosjektnr.: 2612269		Sign. Beyer	Kontroll ØB
Type tegning 3 etg			
Tegningsnr.: A104			

HRP