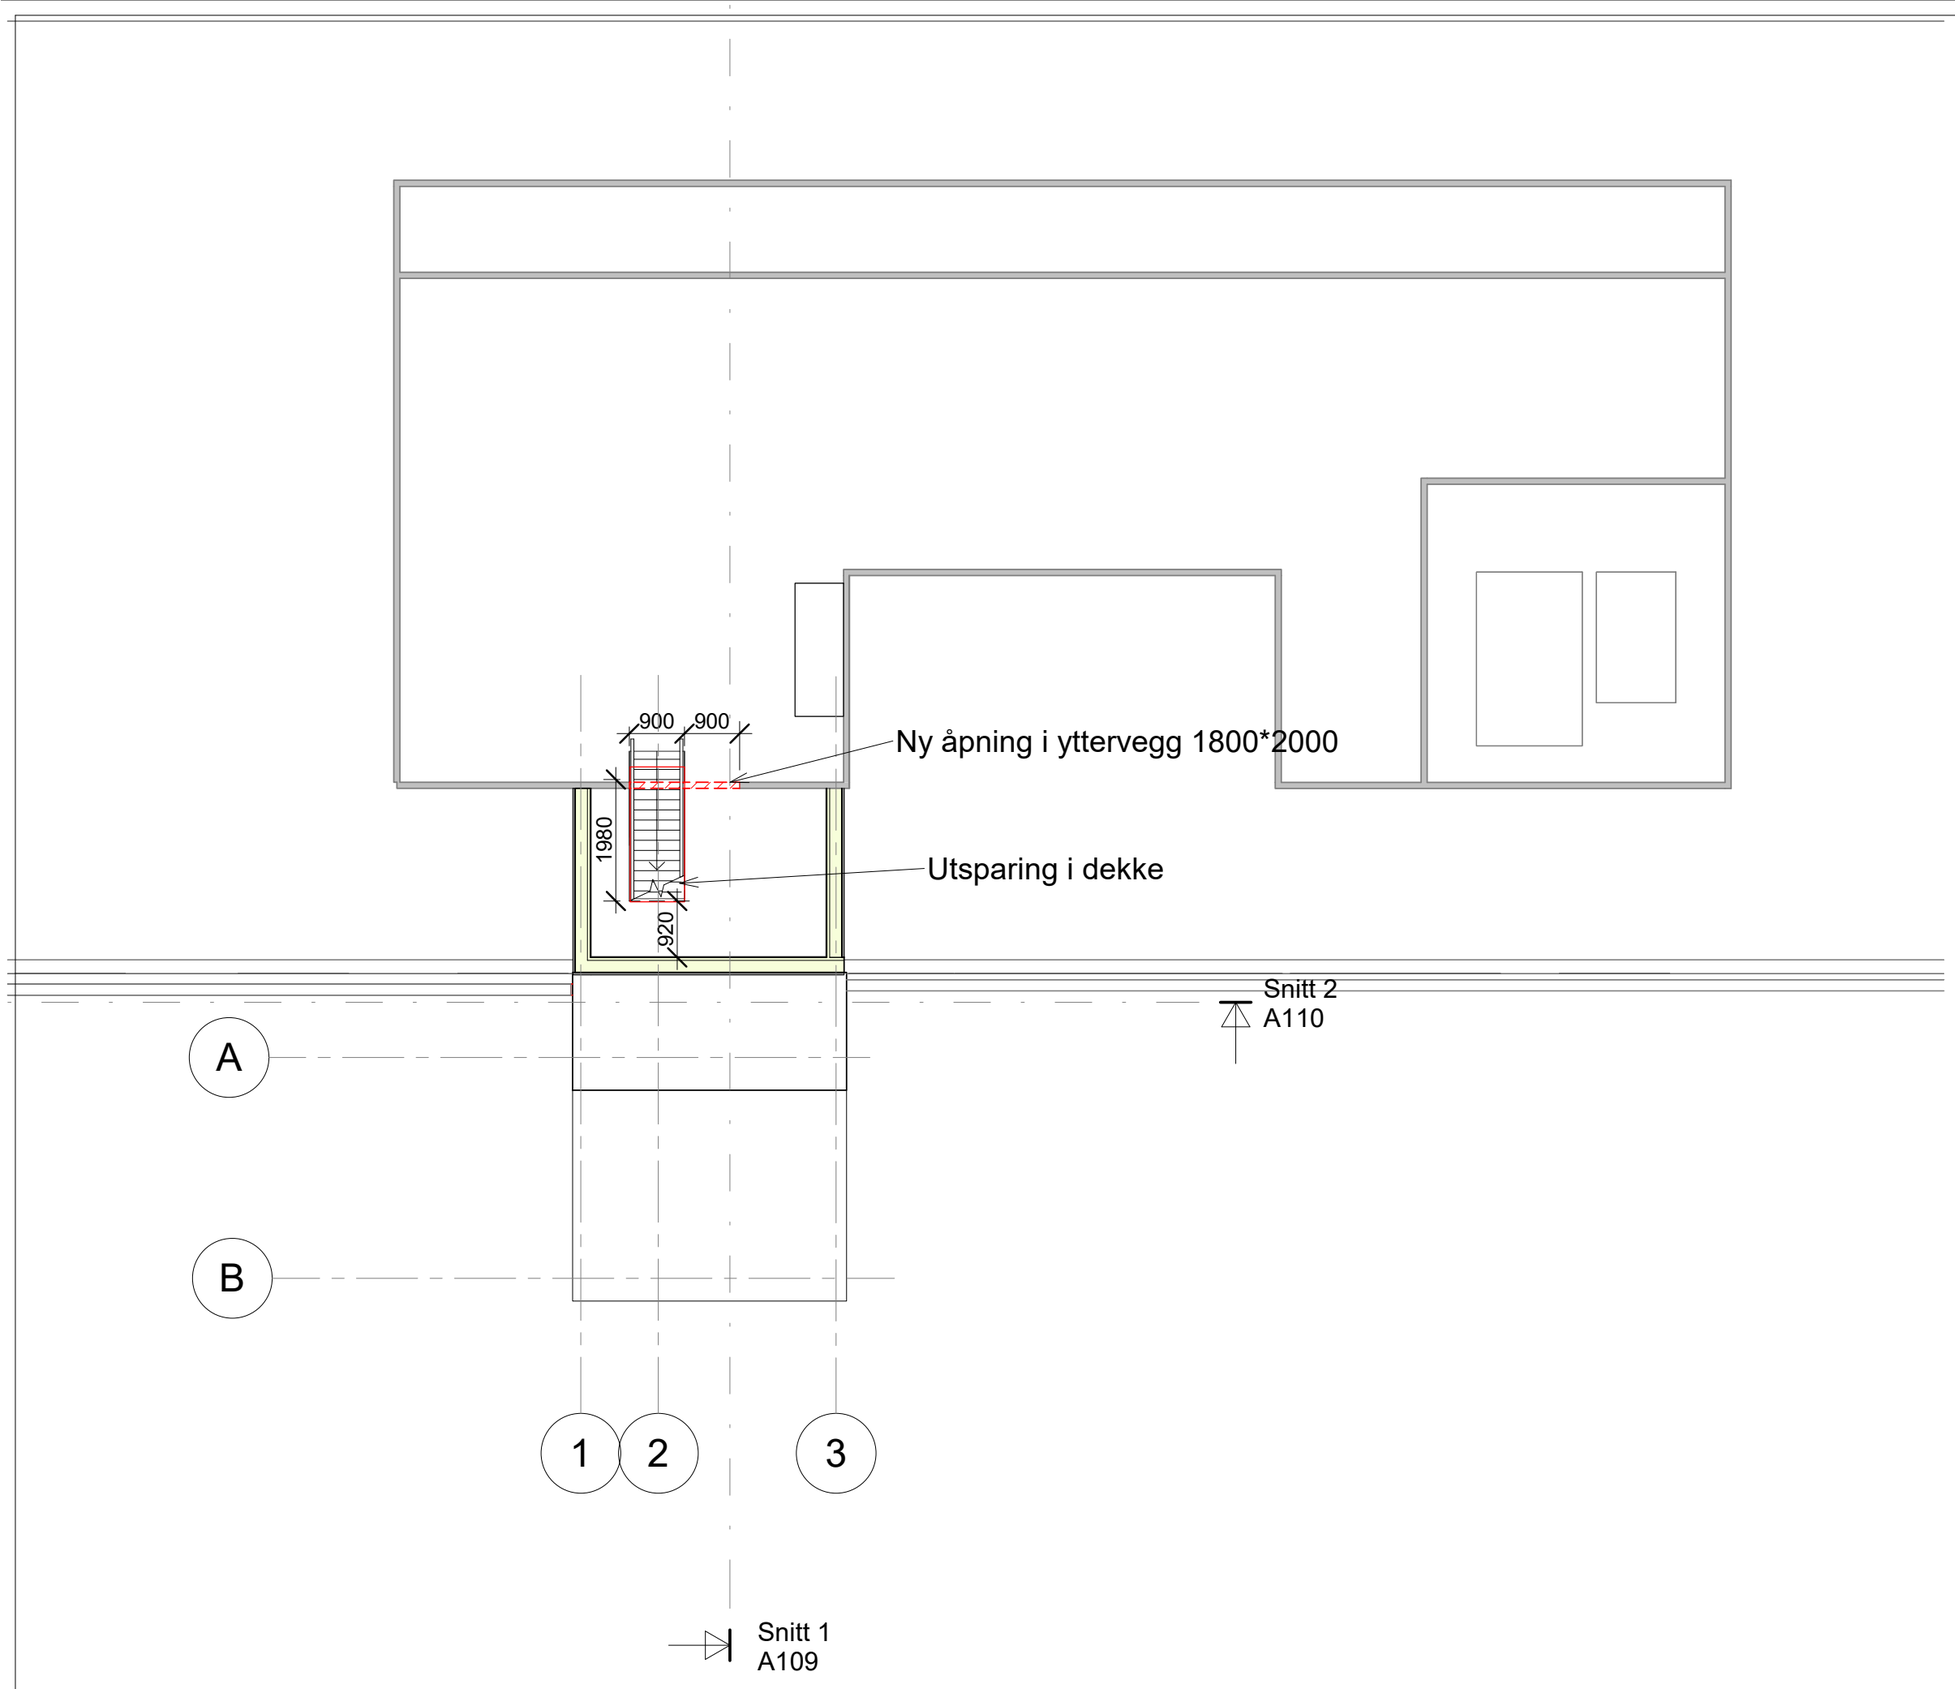


Tegningsnr.:
A106

Type tegning
5 etg

RevID	EndrID	Revisjonsnavn	Dato

© Alle rettigheter tilhører utførende for prosjektering. Kopiering eller bruk av disse tegningene er forbudt uten stiftlig samtykke.

Tiltakshaver:
Sarpsborg kommune

Prosjekt:
Kurland Sykehjem ny heis

Adresse:
Per Gyntveien

Fase:	Dato:	Status:
Skisseprosjekt	26.02.26	
Gnr./Bnr./Festenr	Målestokk 1 : 100	Format: A3
Prosjektnr.: 2612269	Sign. Beyer	Kontroll ØB

Type tegning
5 etg

Tegningsnr.:
A106

HRP