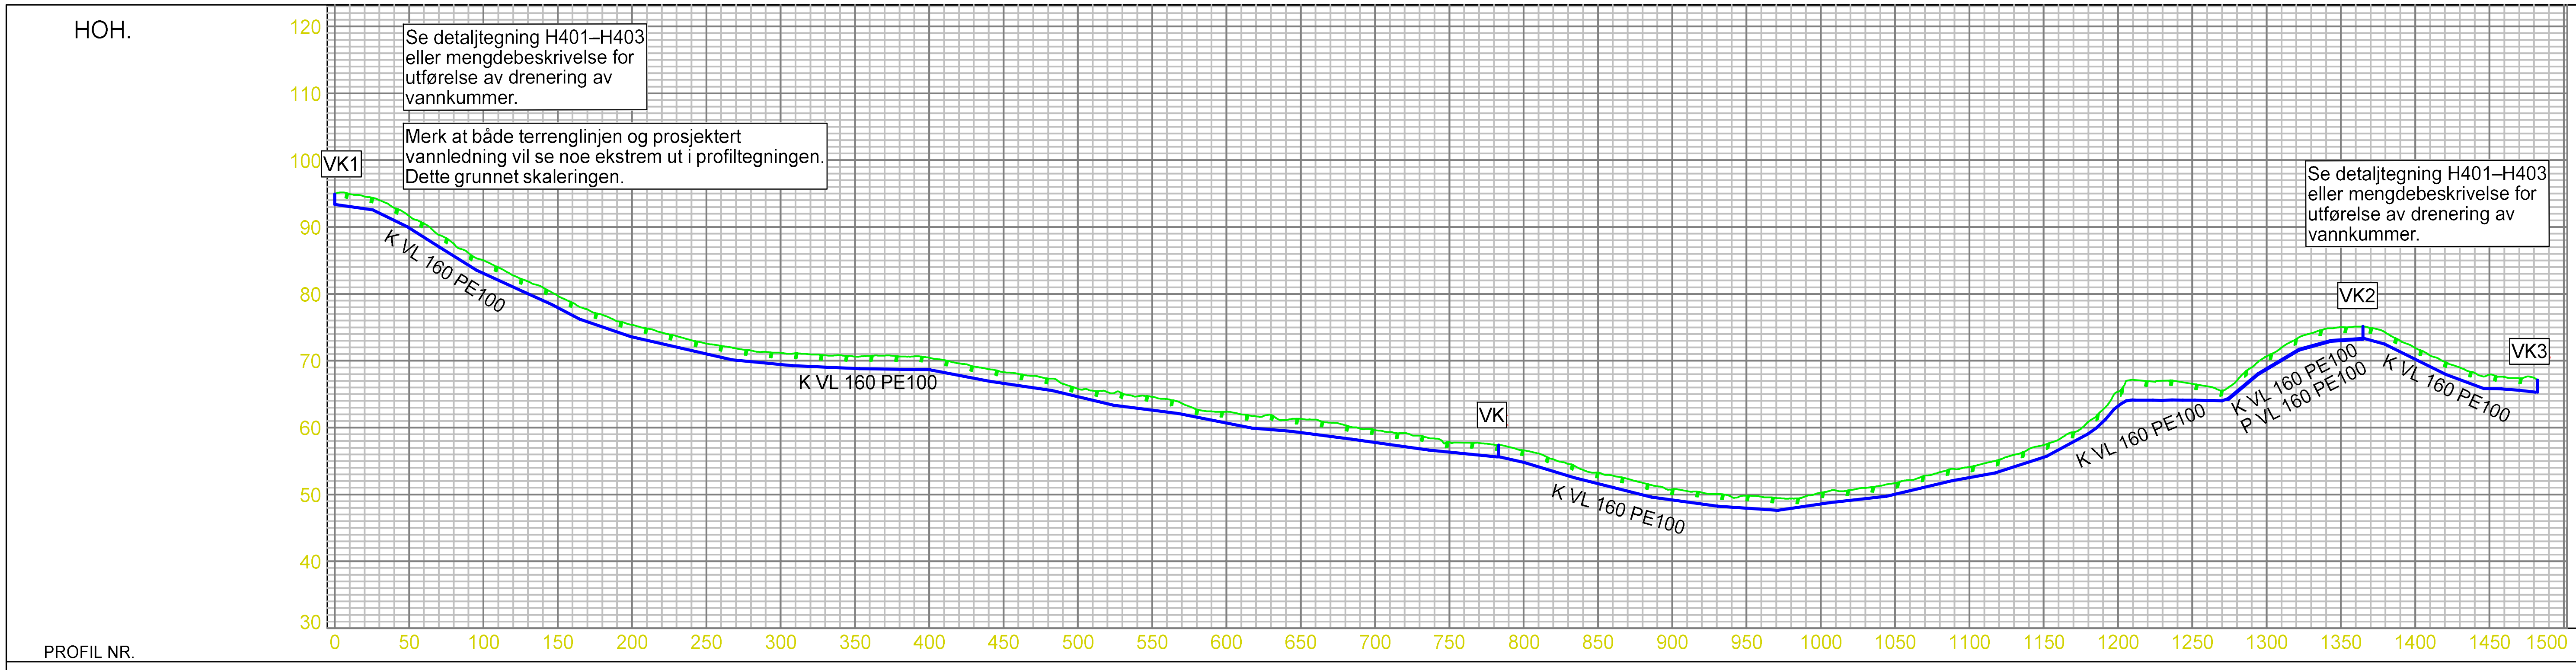

Se detaljtegning H401–H403 eller mengdebeskrivelse for utførelse av drenering av vannkummer.

Merk at både terrenglinjen og prosjektert vannledning vil se noe ekstrem ut i profiltegningen. Dette grunnet skaleringen.

Se detaljtegning H401–H403 eller mengdebeskrivelse for utførelse av drenering av vannkummer.

MARKTYPE		
HØYDE EKSISTERENDE TERRENG		94.94 94.95 94.56 94.01 92.85 91.65 90.52 88.83 87.50 86.11 85.04 83.98 82.77 81.86 80.97 79.72 78.67 77.67 76.88 75.90 75.37 74.83 74.22 73.70 73.06 72.54 72.22 71.84 71.54 71.33 71.17 71.12 70.95 70.82 70.83 70.62 70.73 70.77 70.65 70.66 70.47 70.12 69.60 69.14 68.73 68.29 68.03 67.75 67.33 66.54 65.82 65.51 65.30 65.11 64.69 64.61 64.27 63.64 62.71 62.43 62.38 61.99 61.68 61.89 61.12 61.31 61.20 60.76 60.36 59.85 59.64 59.34 59.16 58.81 58.38 57.84 57.76 57.70 57.44 57.10 56.60 56.14 55.25 54.58 53.67 53.28 52.84 52.34 51.75 51.22 50.78 50.53 50.29 50.05 49.63 49.83 49.67 49.47 49.38 49.76 50.28 50.62 50.66 50.97 51.29 51.70 52.16 52.83 53.32 53.81 54.10 54.64 55.17 55.92 56.79 57.39 58.21 59.31 60.88 62.73 65.35 67.13 66.95 67.01 66.93 66.56 66.19 65.54 67.05 69.02 70.67 71.96 73.24 74.09 74.80 75.02 75.11 74.89 74.23 73.00 71.90 70.78 69.83 68.99 68.17 67.91 67.57 67.38 67.45
HØYDE ENDRET TERRENG		
VANNLEDNING	DIM./TYPE	160 PE100
	HØYDE UTV. TOPP	25.4m 92.57 23.4m 90.04 21.7m 86.98 24.8m 83.53 31.2m 80.35 78.44 76.23 34.2m 73.61 68.4m 70.15 40.4m 69.27 45.1m 68.82 47.3m 68.65 40.7m 66.91 41.6m 65.53 41.4m 63.34 43.5m 62.09 49.8m 59.90 25.6m 59.47 41.6m 58.27 51.4m 56.65 47.2m 55.61 54.79 33.6m 52.52 51.8m 49.61 44.7m 48.25 40.4m 47.65 35.4m 48.77 38.0m 49.72 43.9m 52.05 28.8m 53.22 34.5m 55.72 28.1m 59.06 61.25 63.59 64.11 64.09 64.14 64.08 64.10 64.07 64.02 20.2m 68.07 27.6m 71.70 21.7m 73.04 21.4m 73.33 72.49 41.3m 67.97 25.4m 65.84 65.80 65.59 65.31
	FALL	-31‰ -102‰ -76.5‰ -50.5‰ -21.9‰ -9.9‰ -3.6‰ -42.5‰ -33.2‰ -53‰ -28.7‰ -44‰ -16.9‰ -28.8‰ -31.5‰ -22‰ -67.6‰ -56.2‰ -30.4‰ -15‰ 31.6‰ 25.1‰ 53‰ 40.6‰ 72.3‰ 119.1‰ 131.8‰ 61.8‰ 13.4‰ -109.6‰ -83.8‰
SPILLVANNS-LEDNING	DIM./TYPE	
	HØYDE INNV. BUNN	
	FALL	
OVERVANNS-LEDNING	DIM./TYPE	
	HØYDE INNV. BUNN	
	FALL	
PUMPE-LEDNING	DIM./TYPE	
	HØYDE UTV. TOPP	
	FALL	

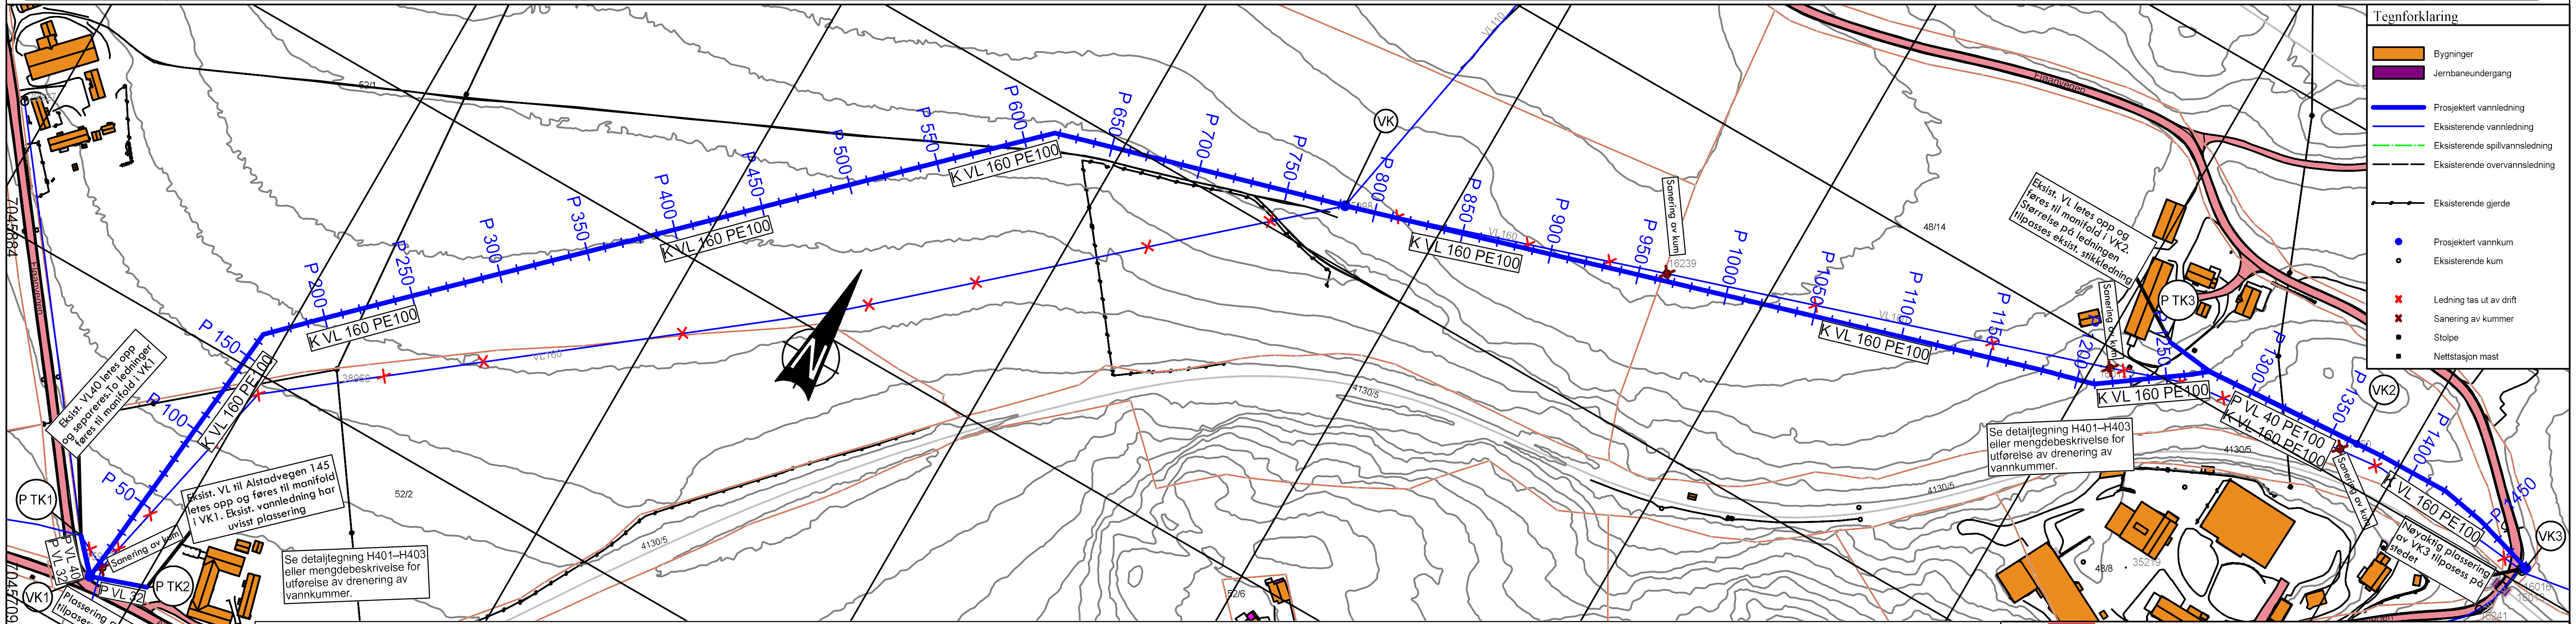

Eksist. VL40 letes opp og separeres.To ledninger føres til manifold i VK1

Eksist. VL til Alstadvegen 145 letes opp og føres til manifold i VK1. Eksist. vannledning har uvisst plassering

Se detaljtegning H401–H403 eller mengdebeskrivelse for utførelse av drenering av vannkummer.

Plassering av VK1 tilpasess på stedet

Eksist. VL letes opp og føres til manifold i VK2. Størrelse på ledningen tilpasses eksist. stikkledning

Se detaljtegning H401–H403 eller mengdebeskrivelse for utførelse av drenering av vannkummer.

Nøyaktig plassering av VK3 tilpasess på stedet

Merknader:

Eksisterende VA-ledninger er vist etter tilgjengelig grunnlag. Plassering og dybde skal kontrolleres før gravearbeider igangsettes.

Eksisterende kabler er ikke vist på tegningen. Kabelpåvisning skal gjennomføres før gravearbeider igangsettes.

Ny vannledning skal etableres med minimum 1,8 m overdekning, med mindre annet er angitt på tegning eller profil.

Endelig plassering av ledning og kummer tilpasses eksisterende forhold i felt. Vesentlige avvik fra prosjektert trasé skal avklares med byggherre.

Eksisterende hovedvannledning som erstattes av ny vannledning skal tas ut av drift og bli liggende i grunnen.

Eksisterende vannforsyning skal opprettholdes under anleggsperioden. Nødvendige avstengninger og omkoblinger skal avklares med Stjørdal kommune.

Eksisterende kummer som skal saneres fremgår av plantegningen

Nye vannkummer VK1, VK2 og VK3 etableres som vist på plantegningen. Kum markert VK er eksisterende reduksjonskum og skal beholdes. Ny vannledning føres inn i og tilkobles eksisterende kum.

Eksisterende private stikkledninger for vann som berøres av tiltaket skal tilkobles nytt ledningsnett via manifold i kum.Tilhørende kum for de enkelte stikkledningene fremgår av plantegningen.

Stjørdal kommune

Dato 03.09.2026
Konstr./tegnet AO
Godkjent MB
Målestokk 1:2250, 1:500
ETRS89/UTM SONE 32N
NN 2000 høyder
Solva
Erstatning for:
Erstattet av:

Vannledning Alstad
Plan- og profiltegning

H201
Henvisning:
Beregning: