



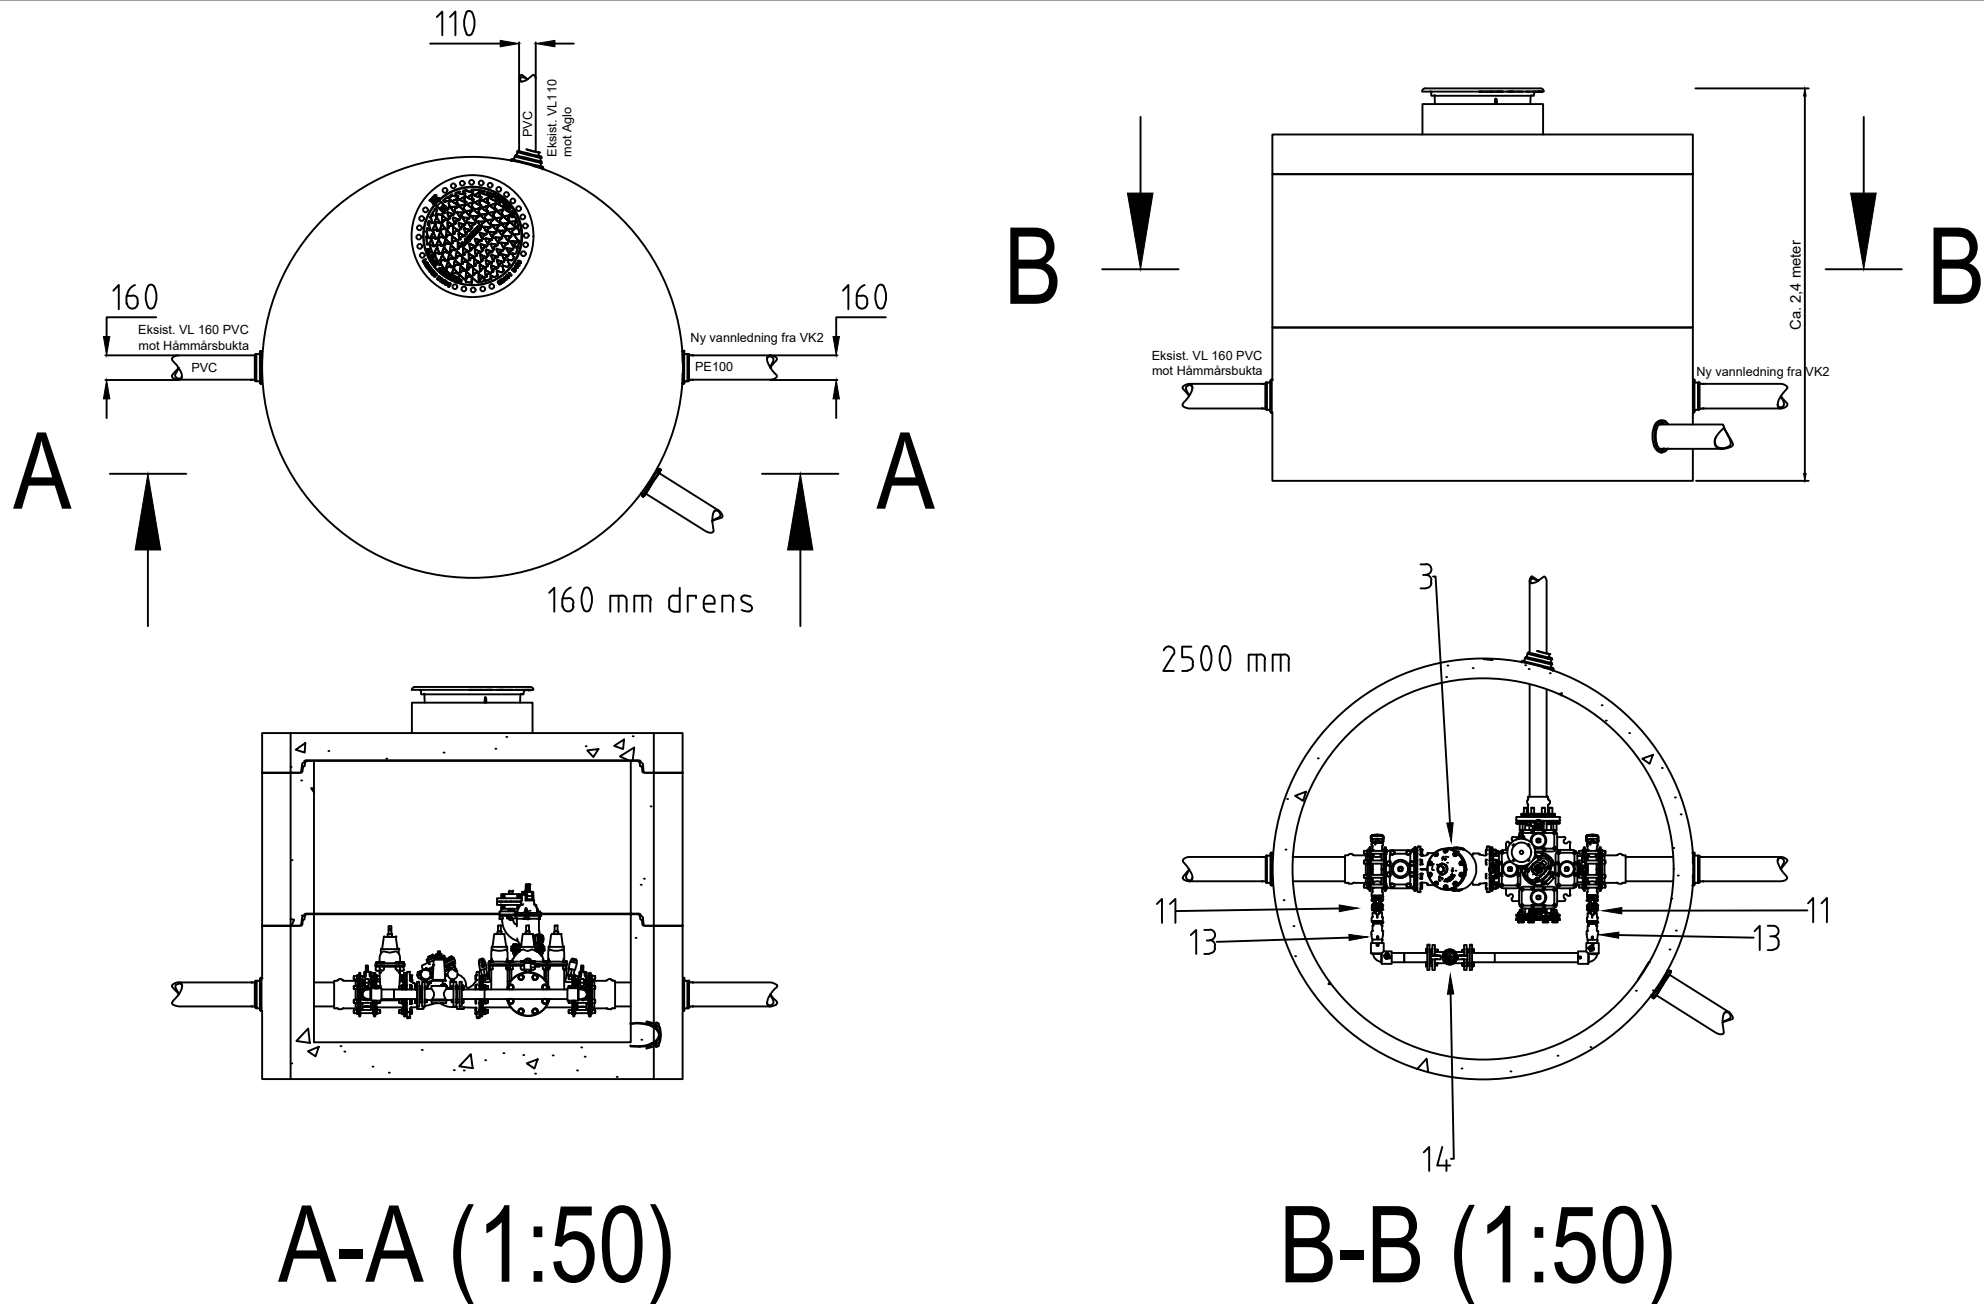

3D - Visning Armaturer (1:20)

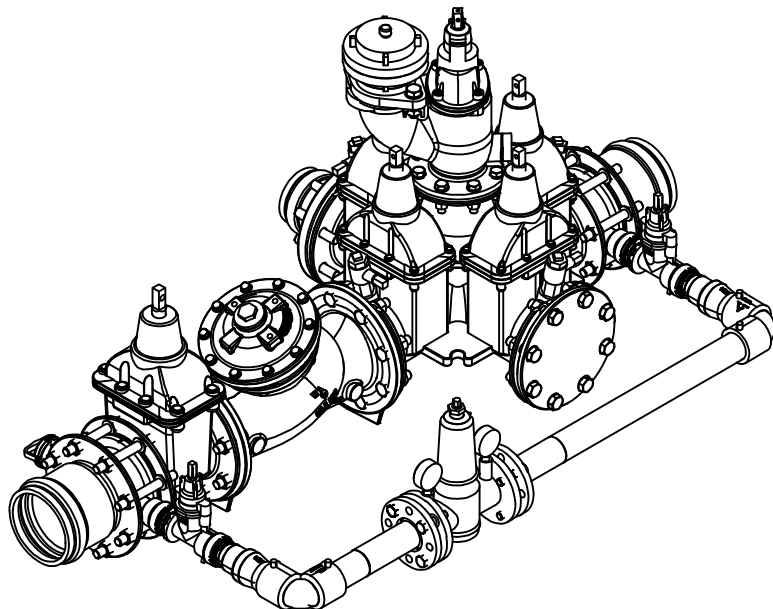

POS-LISTE: VK3					
Pos	Beskrivelse	Dimensjon	Tilleggsdata	Antall	Kommentar
1	Kombikryss 4-veis med serviceventiler	DN150		1	
2	Stengbar brannventil	DN100		1	Stortz B slangekobling. 3" størrelse, innvendige gjenger. D-norm (tysk norm)
3	Bermad 720 ES	DN150		1	NB! Anskaffes av kommunen!
4	06/30 Sluseventil med flenser	DN150		1	
5	Blindflens	DN150		1	
6	Flensemuffe for PVC	DN150		2	NB! PE krage og løslens mot ny PE vannledning
7	Flensemuffe for PVC	DN100		1	
8	Reduksjonsflens type A	DN150- DN100		1	
9	Mellomring, med Supa Lock uttak	DN100		2	
10	Supa Lock Blindplugg eller tilsvarende	DN40		2	
11	Serviceventil Supa Lock eller tilsvarende	DN40		2	
12	Ratt	DN40-50		2	
13	Tippunion m/innstikksmuffe til PE-rør. Super lock eller tilsvarende	DN32-63		2	
14	Honeywell trykkreduksjon med manometer	2"		1	Monteres på bypass
15	Deler og rør til bypass	-		-	
16	Armert flensepakning	DN150		8	
17	Armert flensepakning	DN100		2	
18	Boltesett. Syrefast stål SS2343	-		-	
19	Trykrør PVC SDR21	DN160		12m	Lengde tilpasses
20	Trykrør PVC SDR21	DN110		6m	Lengde tilpasses
21	Svarte PVC overvannsrør	DN160		6m	Lengde tilpasses
22	Vannkummer	DN2500	Styrkeklasse 65 - Maks rørdim DN400 - Bolteinnfestning 900 M36	1	
23	Topplate eksentrisk med not og fjær	DN2500 - DN650		1	
24	Kumring	DN2500	H = 1000	1	Høyde tilpasses
25	Kumring	DN2500	H = 500	1	Høyde tilpasses
26	Justeringsring	DN650	H = 200	1	Høyde tilpasses
27	F911-Combi	105-226		3	
28	F910-AR PVC	DN160 PVC		1	
29	Uniklikk kombi + innfesting sluseventil flens	DN150		1	
30	Mellomring Bypass med doble uttak	DN40-50		1	
Merknader					
Tegningen er utarbeidet av Stjørdal kommune og er ikke i sin helhet tilpasset dette prosjektet. Prosjektspesifikke avvik fremgår av merknadene nedenfor.					
Ny hovedvannledning utføres i PE 160. På aktuelt løp skal vist flensemuffe for PVC erstattes med PE krage og løslens for PE 160					
Reduksjonsventil, POS.3 - Bermad 720 ES, anskaffes og leveres av vannverket og skal ikke medregnes i tilbudsprisen					
Utløp for drenering samt kumhøyde tilpasses forholdene på stedet.					
Drensløsning for VK3 utføres tilsvarende som for VK1 og VK2. Se beskrivelse på tegning H401 og H402.					
B		Dato	Tegner	Kontr.	Godkjenner
A		Dato	Tegner	Kontr.	Godkjenner
Rev.	Revisjonen gjelder	Dato	Tegnet	Kontr.	Godkjent
Ny vannledning Aistad Kumtegning VK3		Målestokk	Dato	23 september 2025	
		1:50/1:20	Tegnet	Stjørdal kommune & AO	
			Kontr.	MB	
			Godkjent	MB	
Arkiv bet.		Arkivnr			
Erstatn. for		Erstatning			
 Stjørdal kommune		Tegning nr. H403			Rev.