



Fasade Nord/Vest
1 : 100

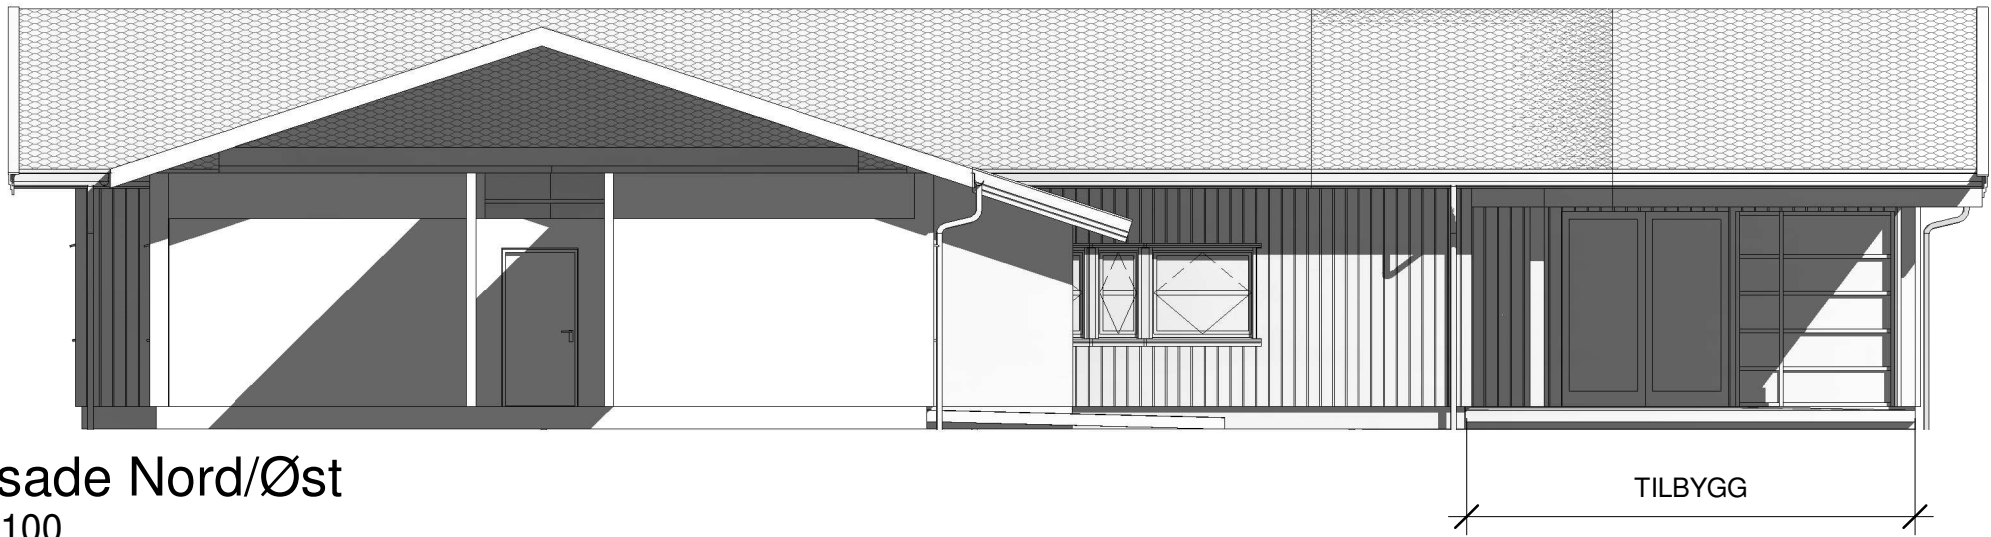

Fasade Nord/Øst
1 : 100

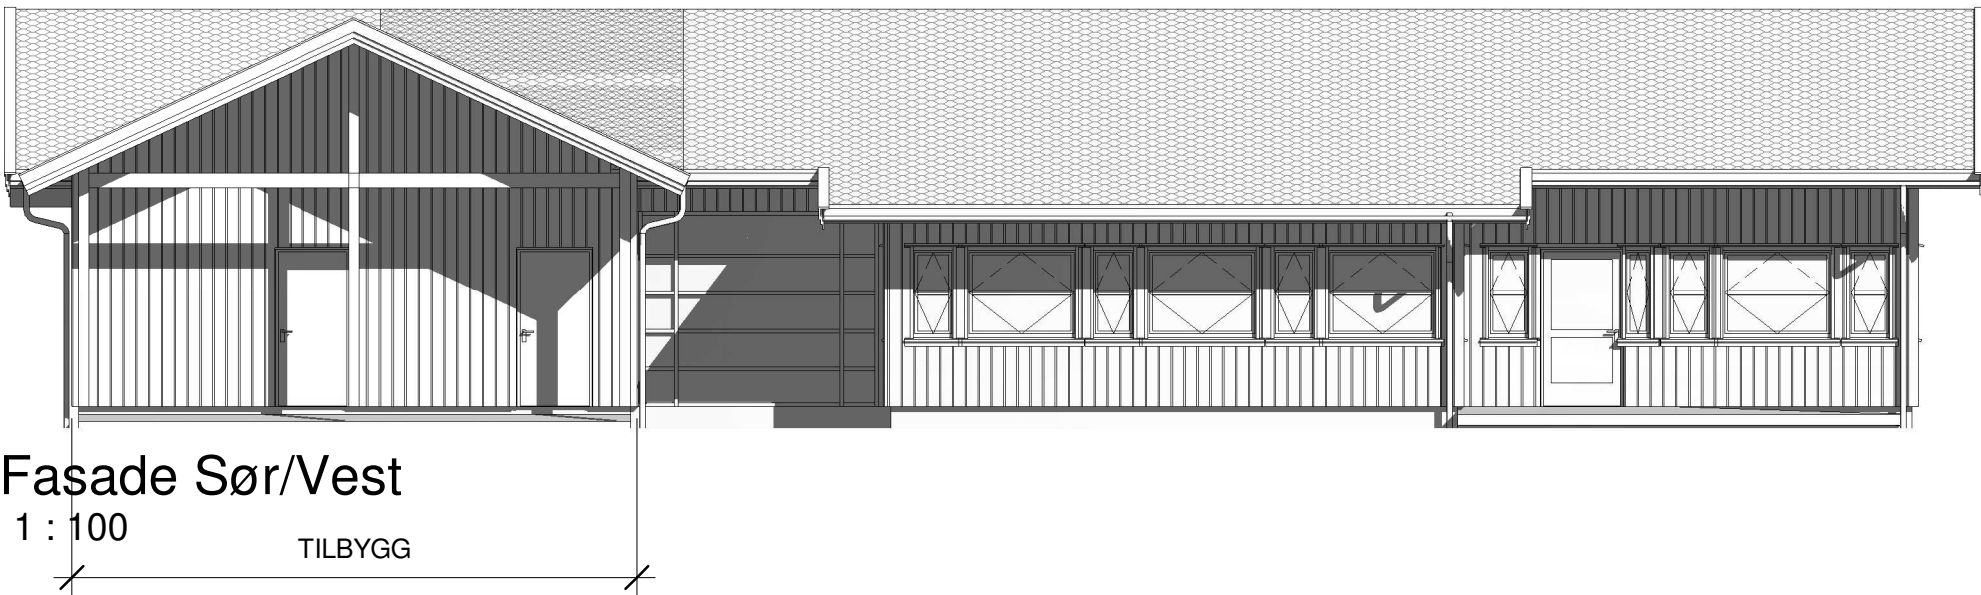

Fasade Sør/Vest
1 : 100



Fasade Sør/Øst
1 : 100

Rev	Dato	Tekst	Tegn.	Kontr.
Målestokk:	1:100	Tegningsnr.:	1-1301	Rev.:



3D arkitekter as

www.3d-arkitekter.no

TLF: 91 75 21 29
post@3d-arkitekter.no
www.3d-arkitekter.no

Stasjonsvegen 19 3800 BØ

Oppdragsgeber:

SELJORD KOMMUNE

Prosjekt

Ombygging NAV til Heimtjenesta

Prosjektnr.:

2025-17

Tegningsstatus

SKISSE

Tegningsnavn

FASADER

Dato:

24.04.25

Tegnet av:

SAA

Kontrollert av:

-

Format:

A2

Rev. dato:

Målestokk:

1:100

Tegningsnr.:

1-1301

Rev.: