


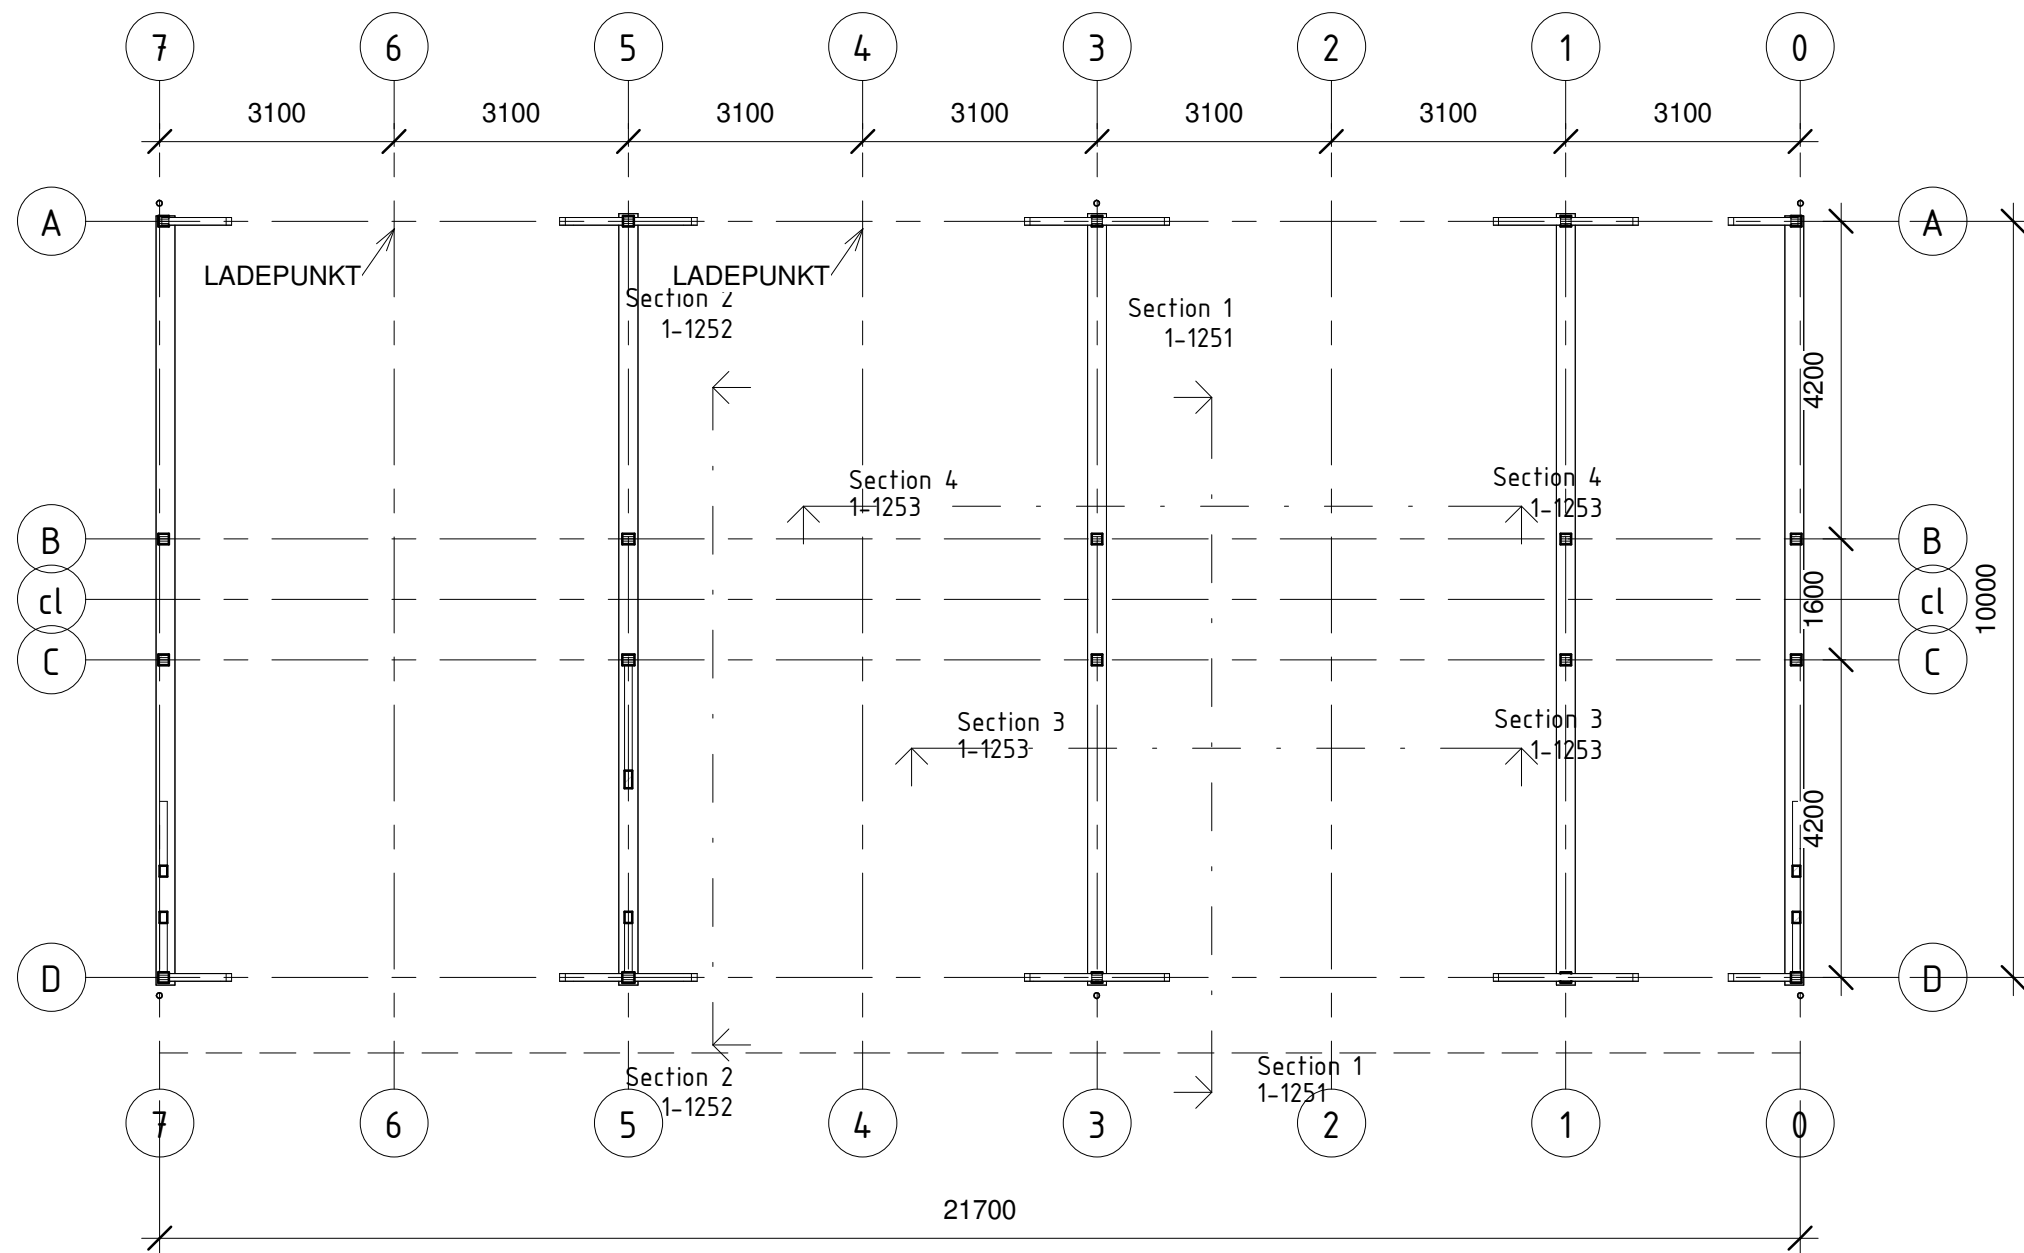

BYA=220m2

Plan 01
1 : 100

				 3D arkitekter as www.3d-arkitekter.no Stasjonsvegen 19 3800 BØ TLF: 91 75 21 29 post@3d-arkitekter.no www.3d-arkitekter.no	Oppdragsgiver: SELJORD KOMMUNE	Prosjekt Ombygging NAV til Heimetjenesta - CARPORT				
					Tegningsnavn PLANTEGNING CARPORT	Dato: 24.04.25	Tegnet av: SAA	Kontrollert av: -	Rev. dato:	
				Tegningsstatus SKISSE	Prosjektnr.: 2025-17	Målestokk: 1:100	Tegningsnr.: 5-1210	Rev.:		
Rev	Dato	Tekst		Tegn.	Kontr.					