

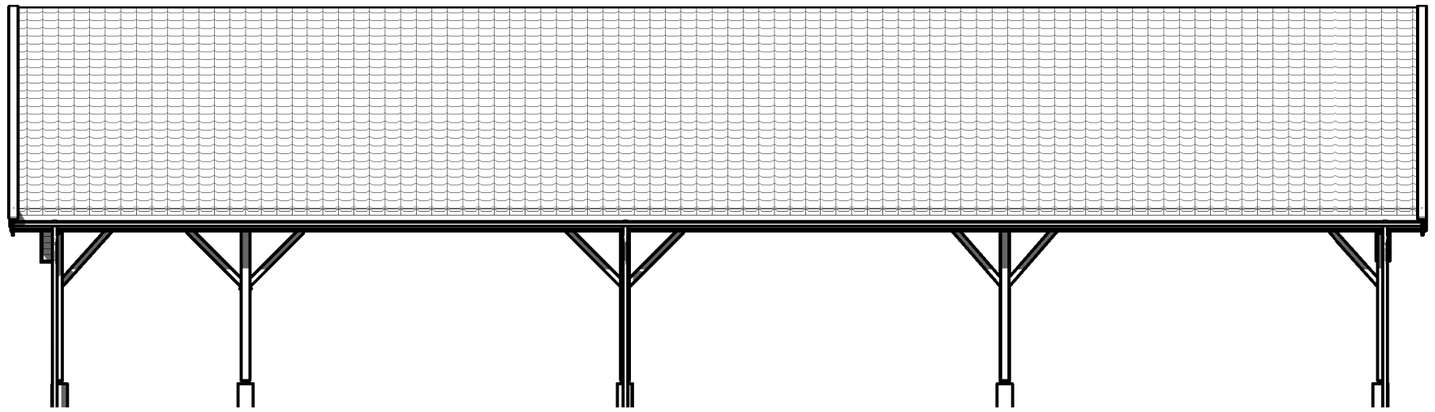



Fasade Nord
1 : 100

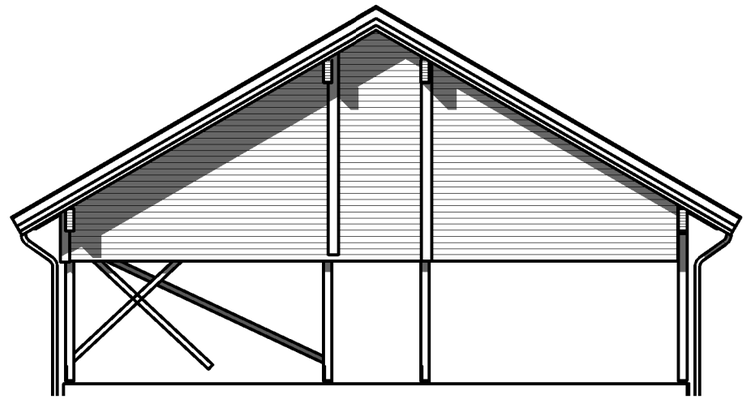

Fasade Øst
1 : 100

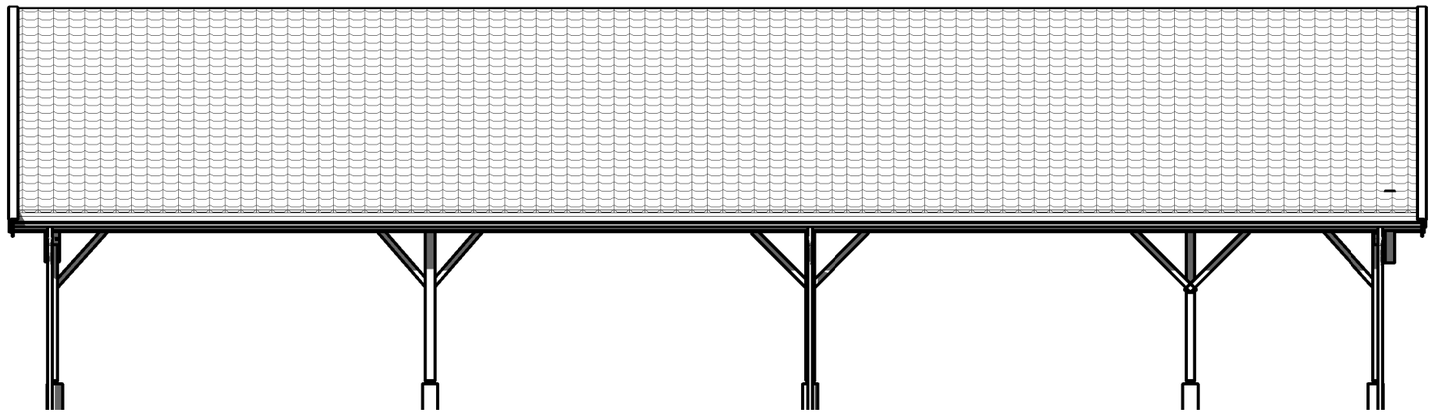

Fasade Sør
1 : 100

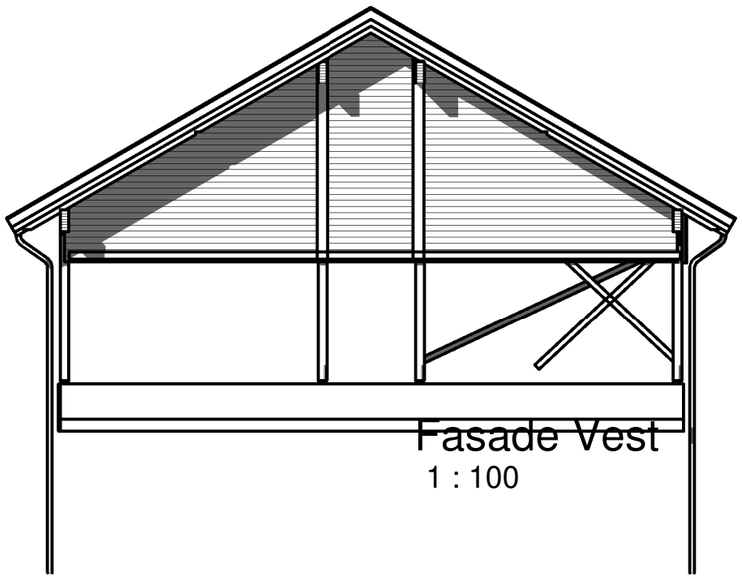

Fasade Vest
1 : 100

| Rev | Dato | Tekst | Tegn. | Kontr. |
|---|---|---|---|---|
| | | | | |

3D arkitekter as
www.3D-arkitekter.no
Stasjonsvegen 19 3800 BØ
TLF: 91 75 21 29
post@3d-arkitekter.no
www.3d-arkitekter.no

Oppdragsgiver: SELJORD KOMMUNE

Prosjekt: Ombygging NAV til Heimetjenesta - CARPORT

Tegningsnavn: FASADER CARPORT

| Tegningsstatus | Prosjektnr.: | Dato: | Tegnet av: | Kontrollert av: | Rev. dato: |
|---|---|---|---|---|---|
| SKISSE | 2025-17 | 24.04.25 | SAA | - | |

| Målestokk: | Tegningsnr.: | Rev.: |
|---|---|---|
| 1:100 | 5-1301 | |