




Viser prinsipsnitt av ledningsnett hvor korridor krysses under betong.

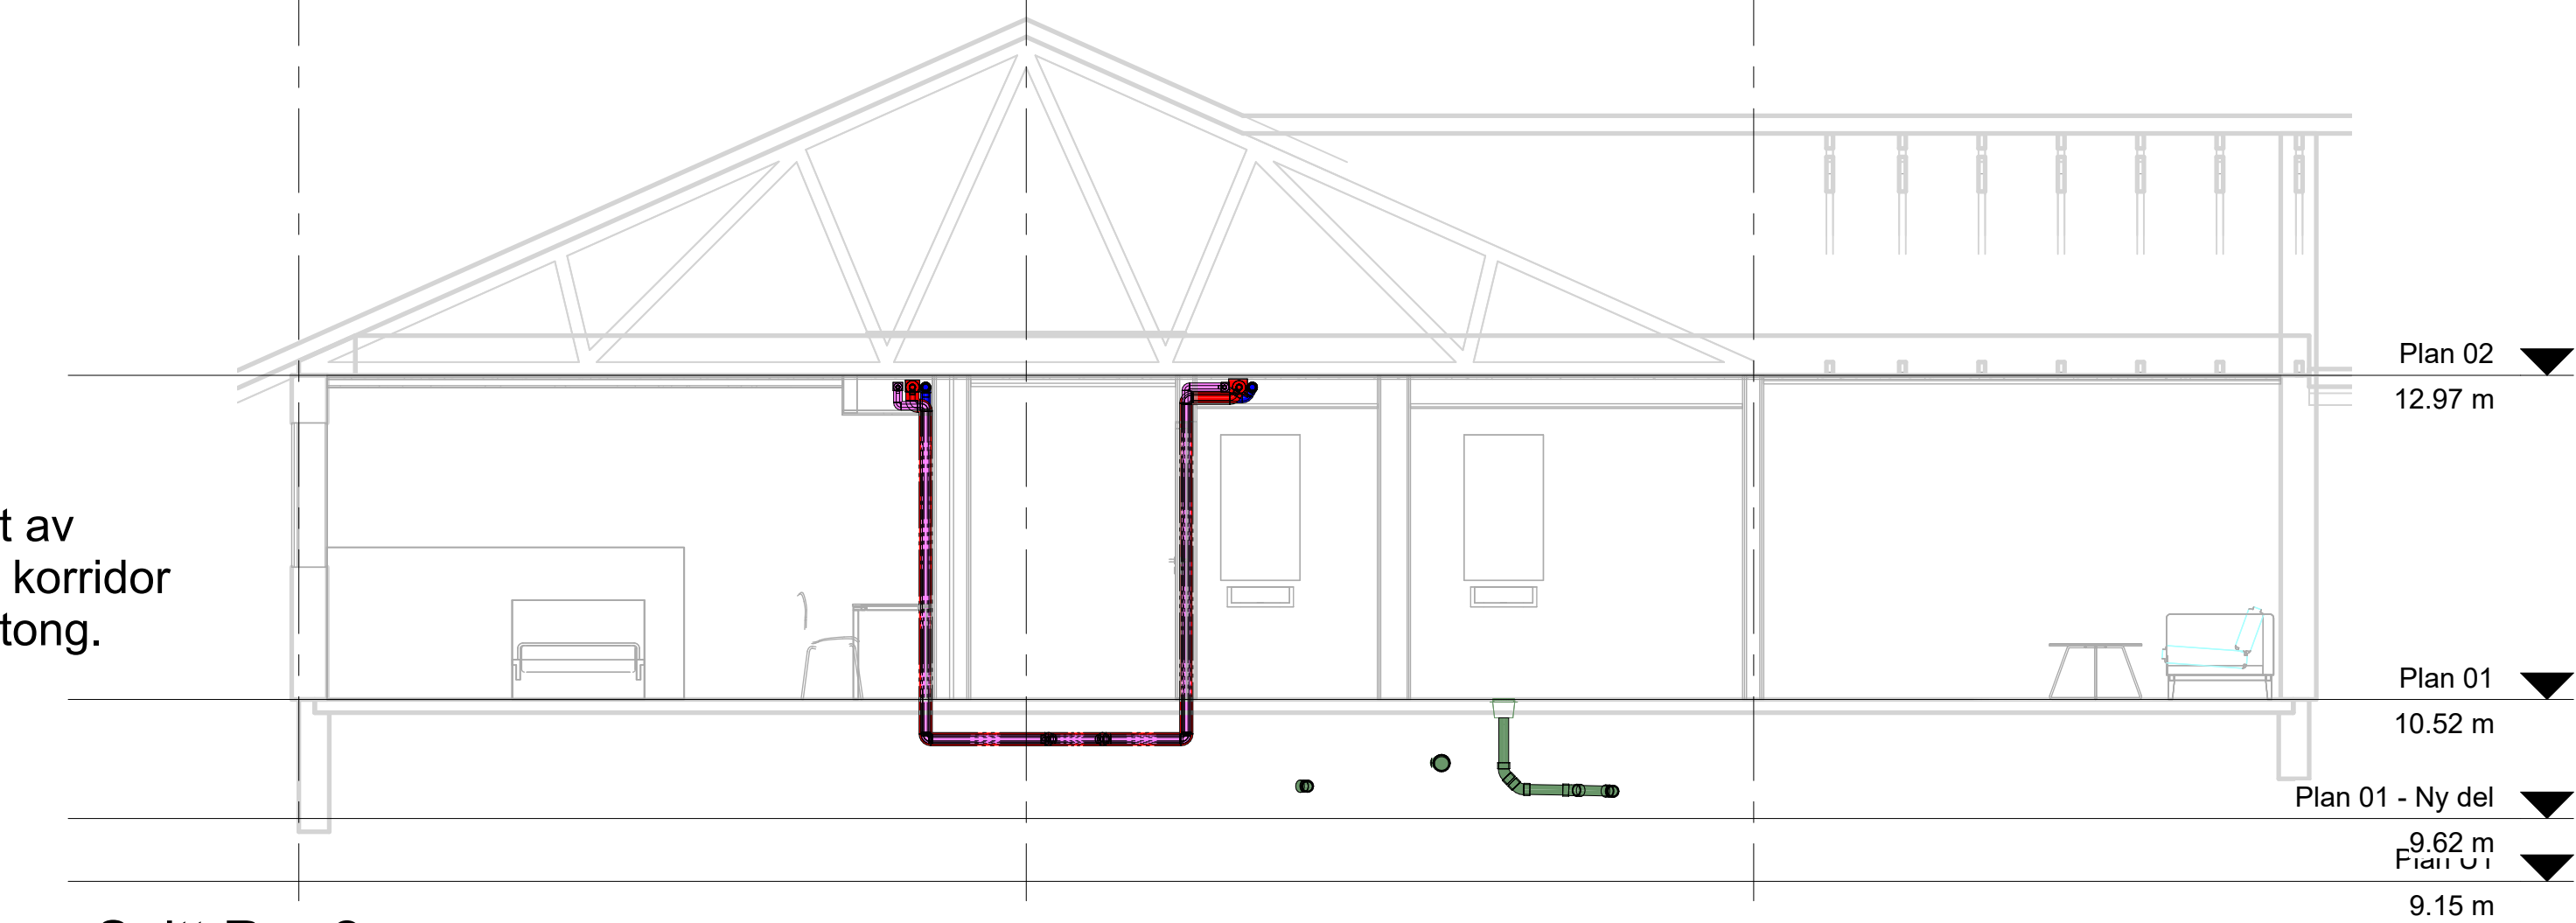

2 **Snitt Rør 2**
1 : 50

INDEX		REVISJON		TEGN / KONT.	
BA-boliger Sula					
Oppdragsgiver: Sula Kommune					
				Breivika Industiveg 35B 6018 Ålesund (+47) 70 11 58 80 kontakt@riksheim.no	
Fase:			Tegnet:	Kontroll:	
ANBUDSTEGNING			AJ	KEE	
Prosjektnummer RV:		Dato:	Målestokk:	Format:	
202602600		14.09.2026	1:50	A1	
Tittel:					
PLAN 1.ETG Røranlegg - Del 2					
Tegningsnummer:				Rev.:	Status:
01-V-300-20-002					-