


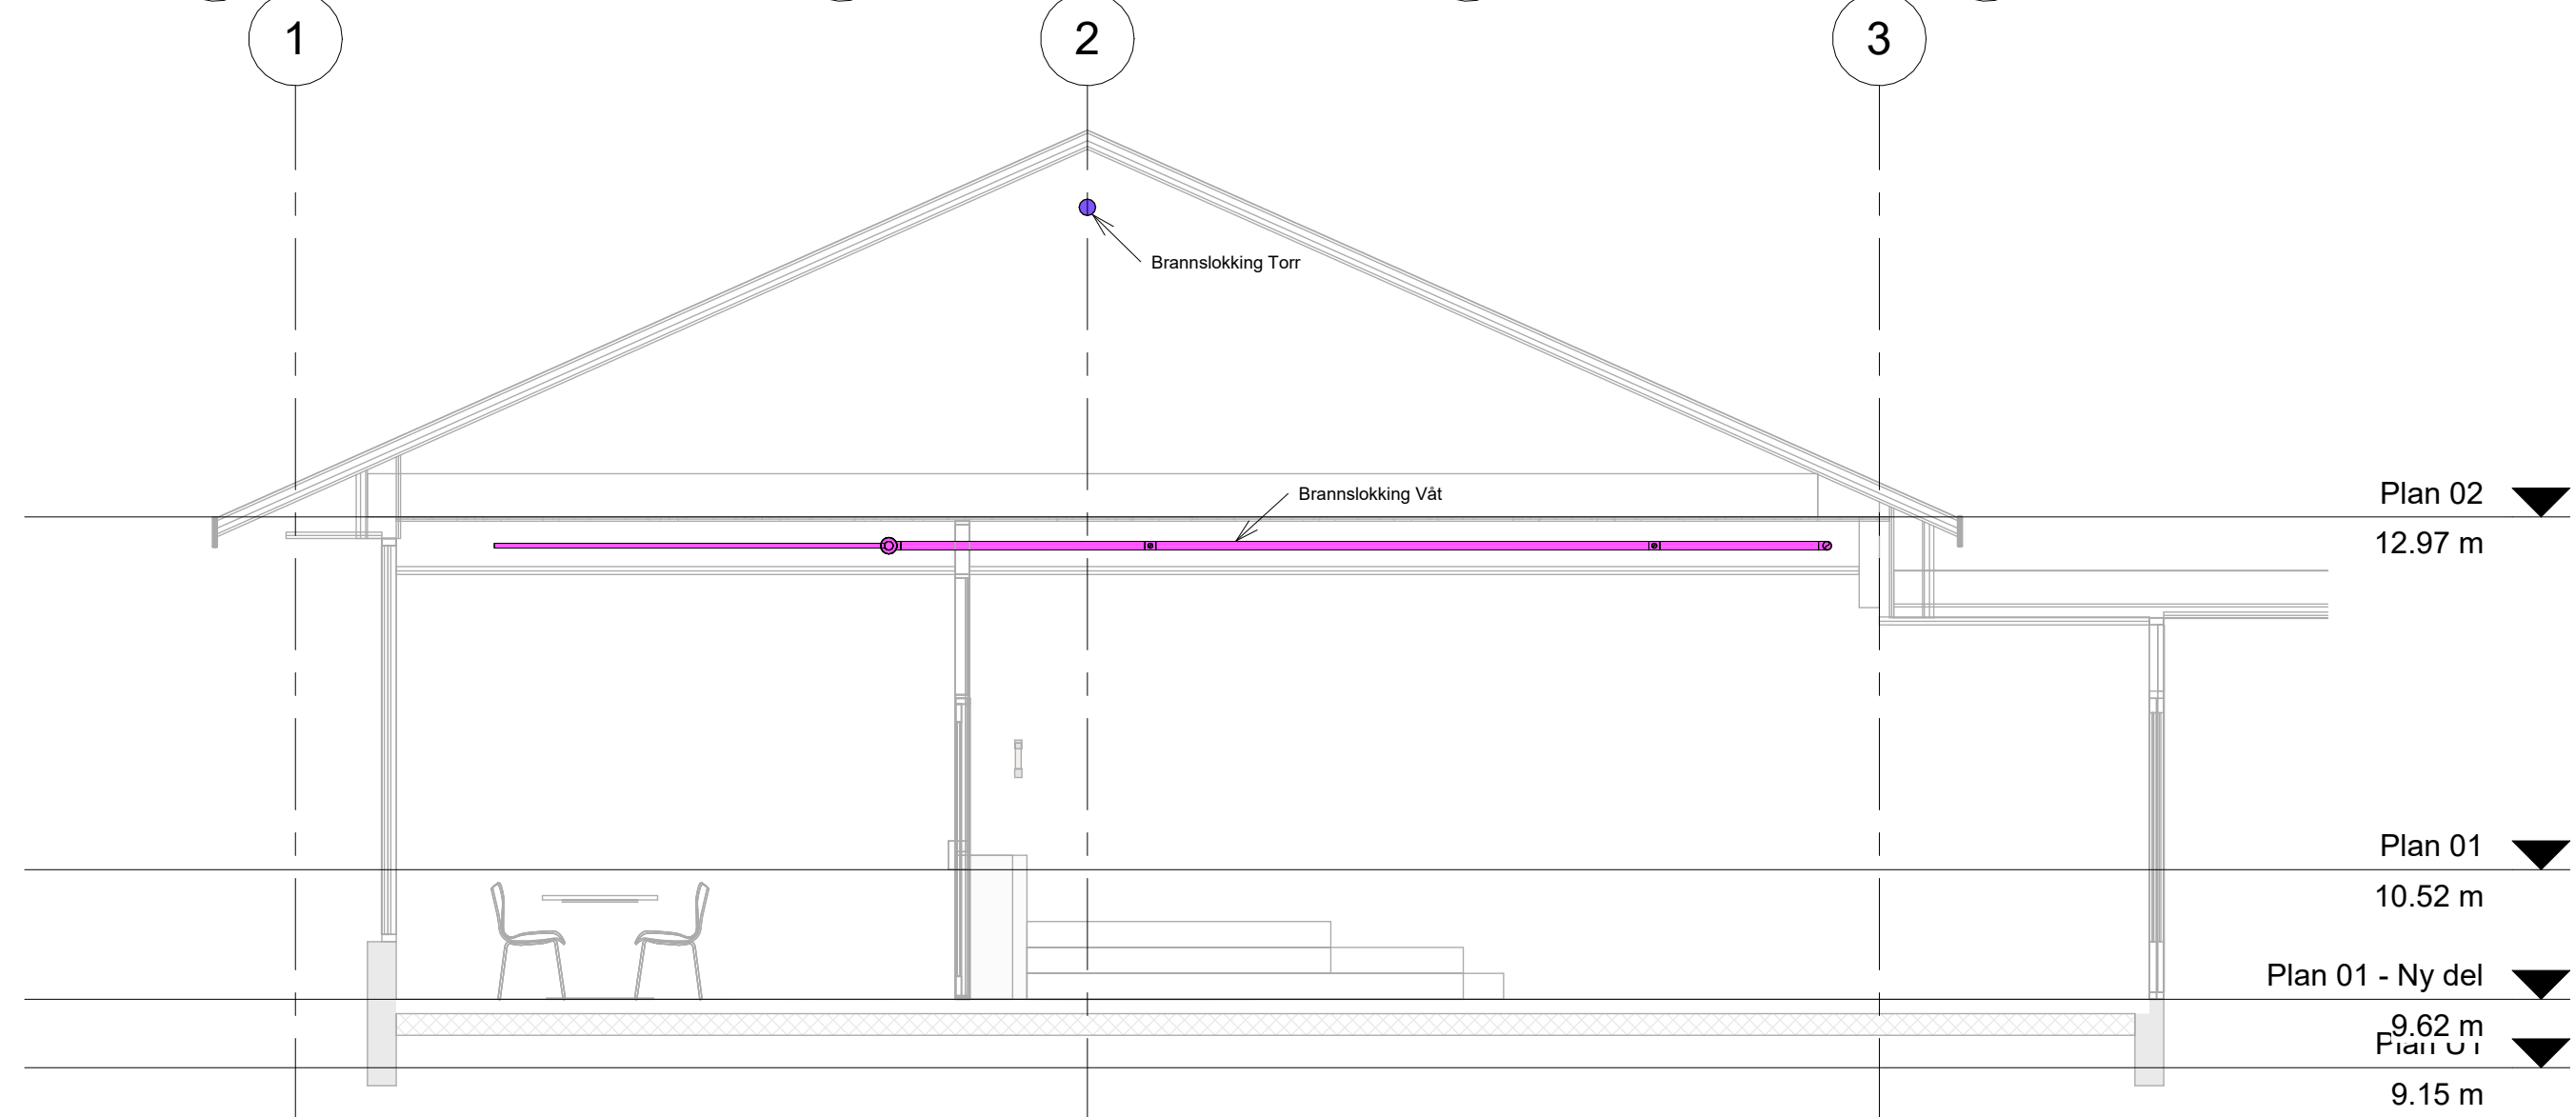

INDEX	DATO	REVISJON		TEGN	KONT
BA-boliger Sula					
Oppdragsgiver: Sula Kommune					
			Breivika Industriweg 35B 6018 Ålesund (+47) 70 11 58 80 kontakt@riksheim.no		
Fase: ANBUDSTEGNING			Tegnet: AJ	Kontroll: KEE	
Prosjektnummer RV: 202602600		Dato: 14.09.2026	Målestakk: 1:50	Format: A1	
Tittel: PLAN 1.ETG Sprinkler - Del 1					
Tegningnummer:				Rev.:	Status:
01-V-330-20-001					-