


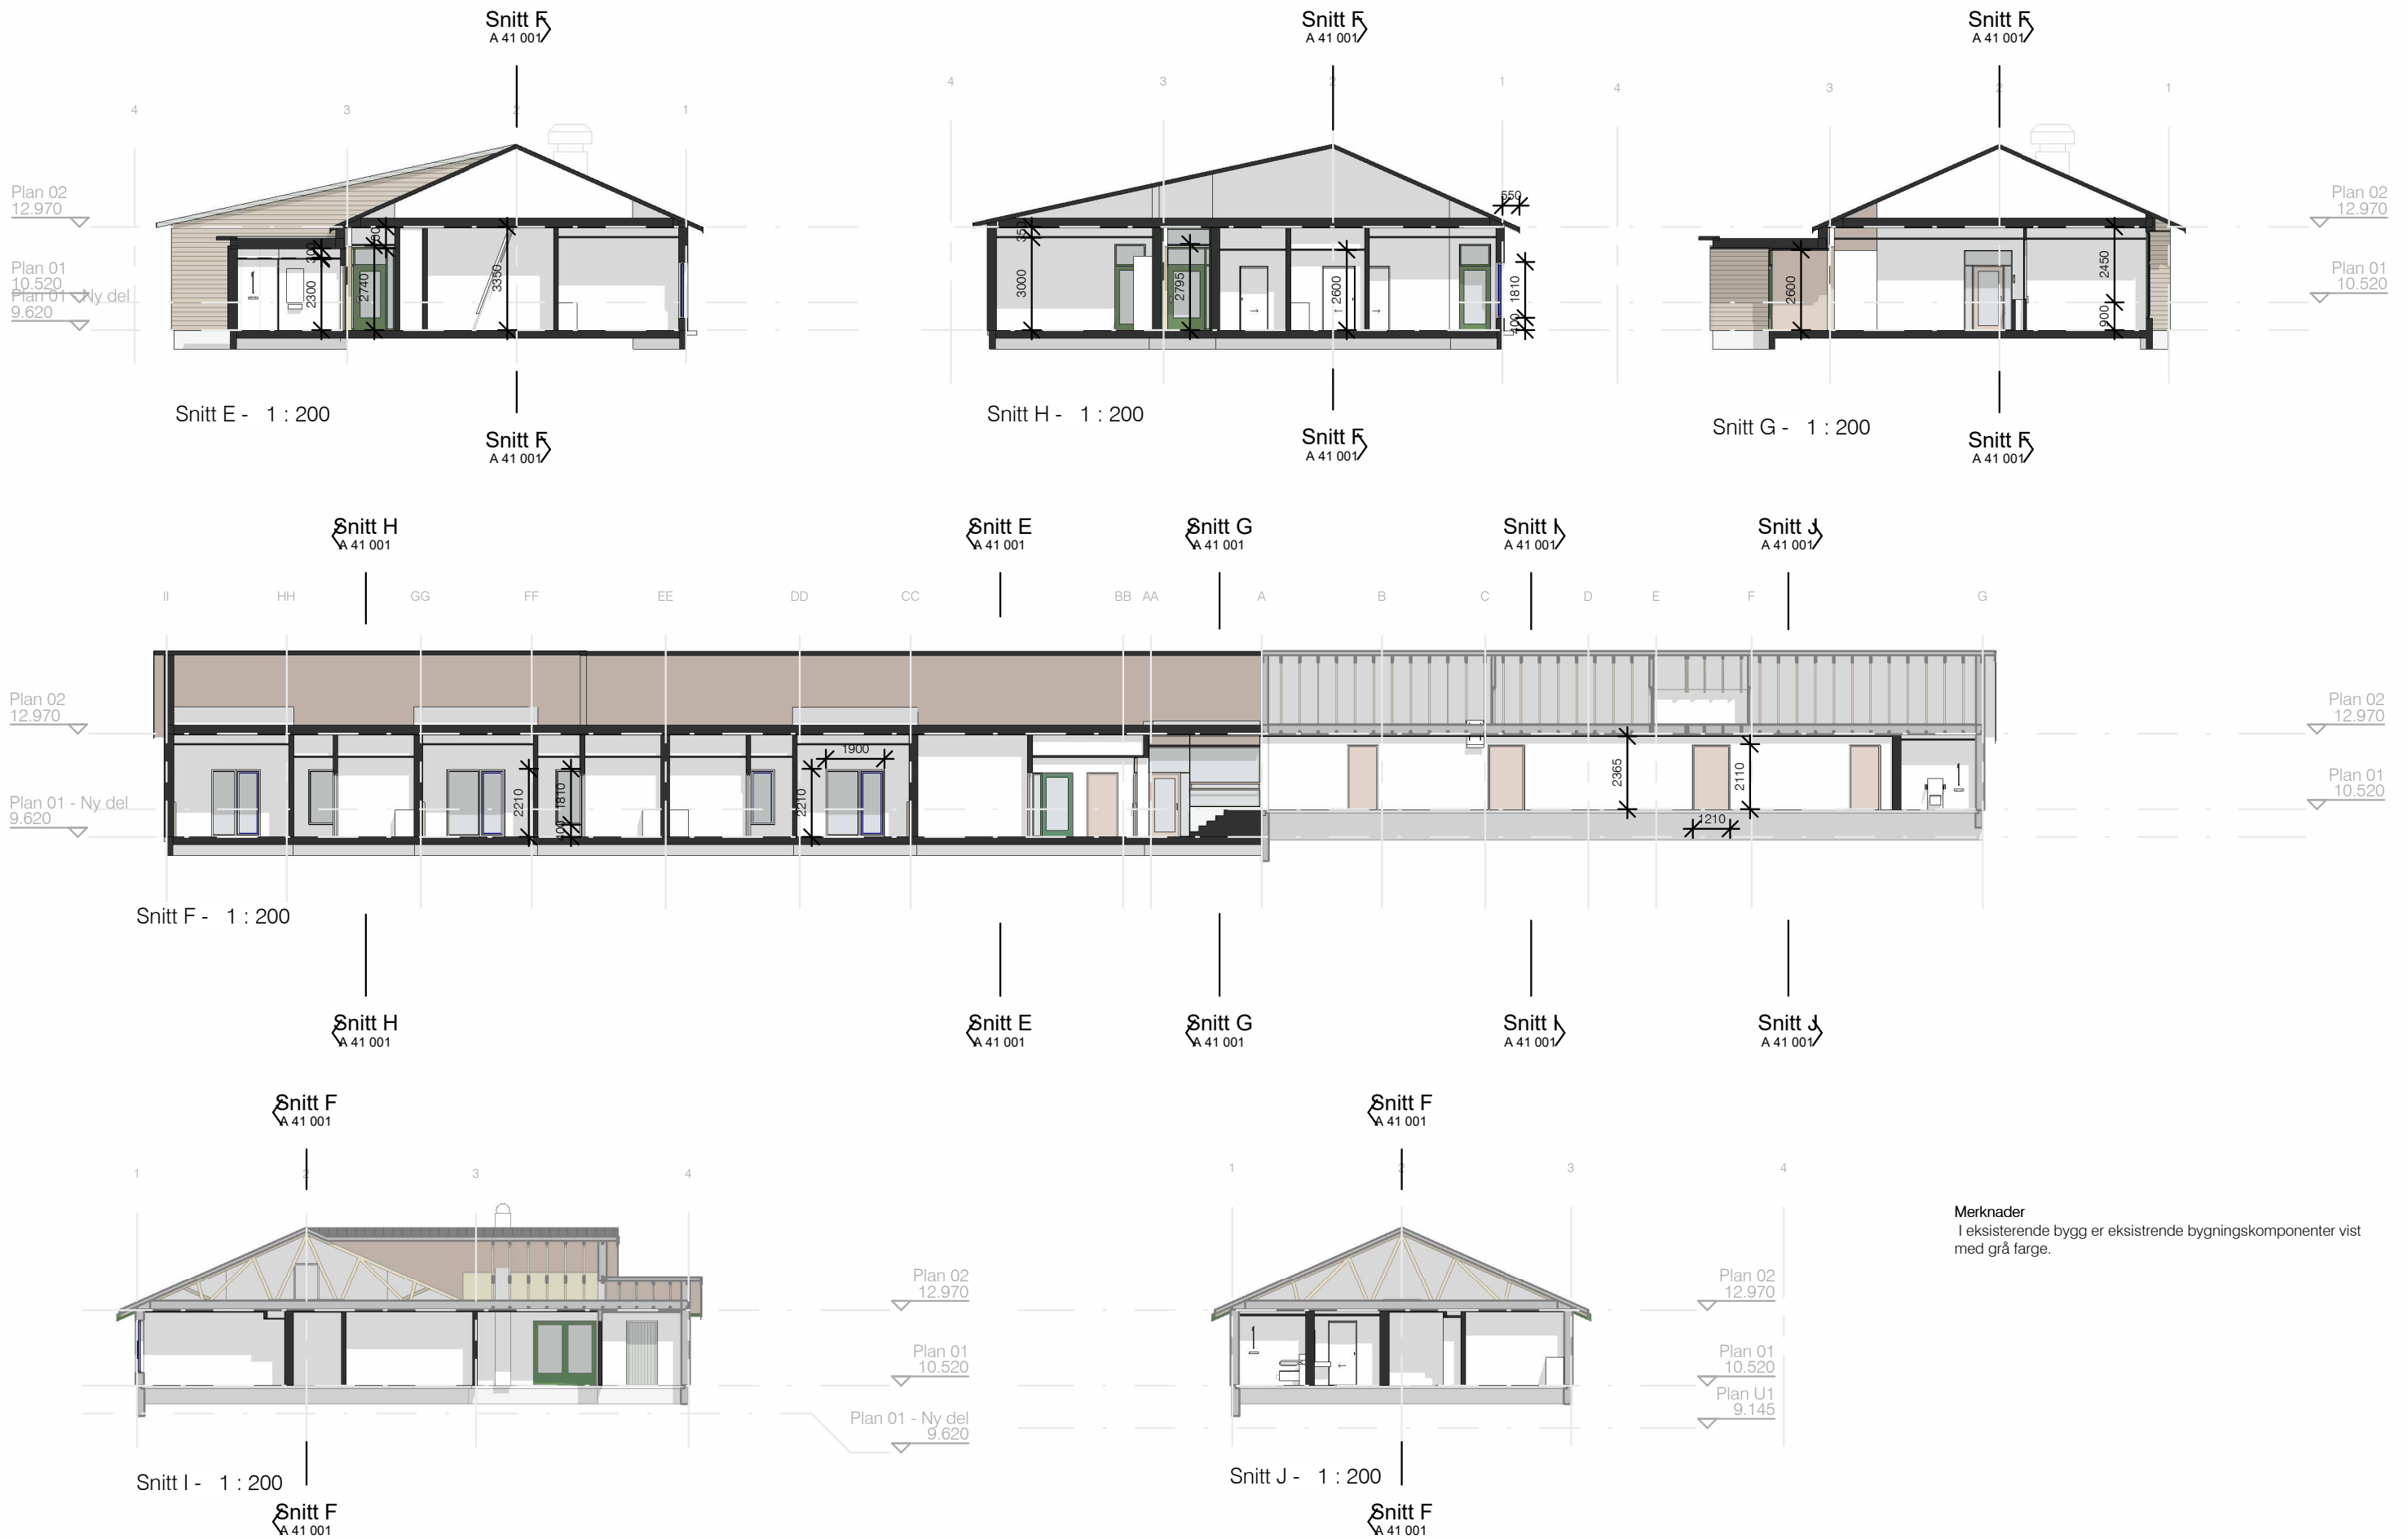

Merknader
 I eksisterende bygg er eksisterende bygningskomponenter vist med grå farge.

