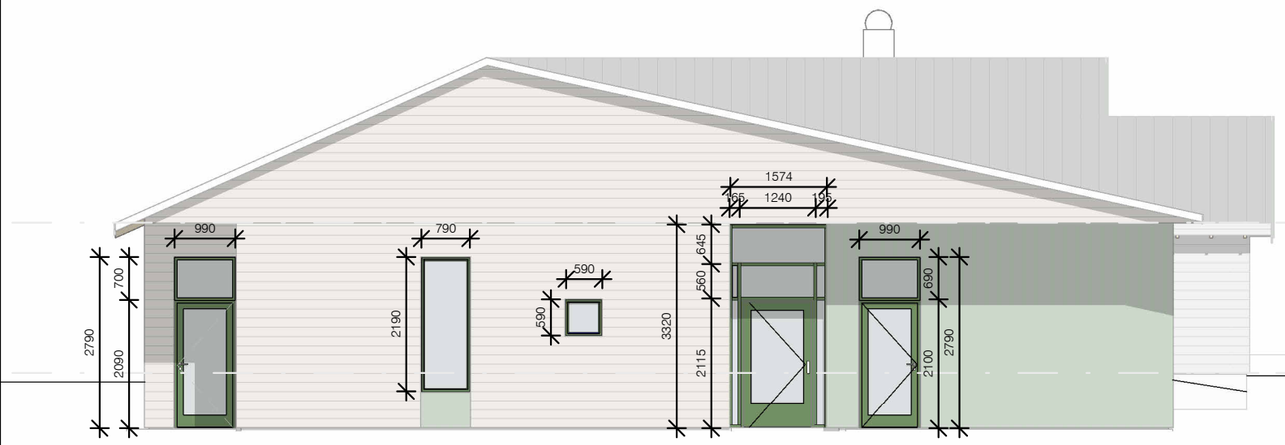

VS nord - 1 : 100

VS sør - 1 : 100

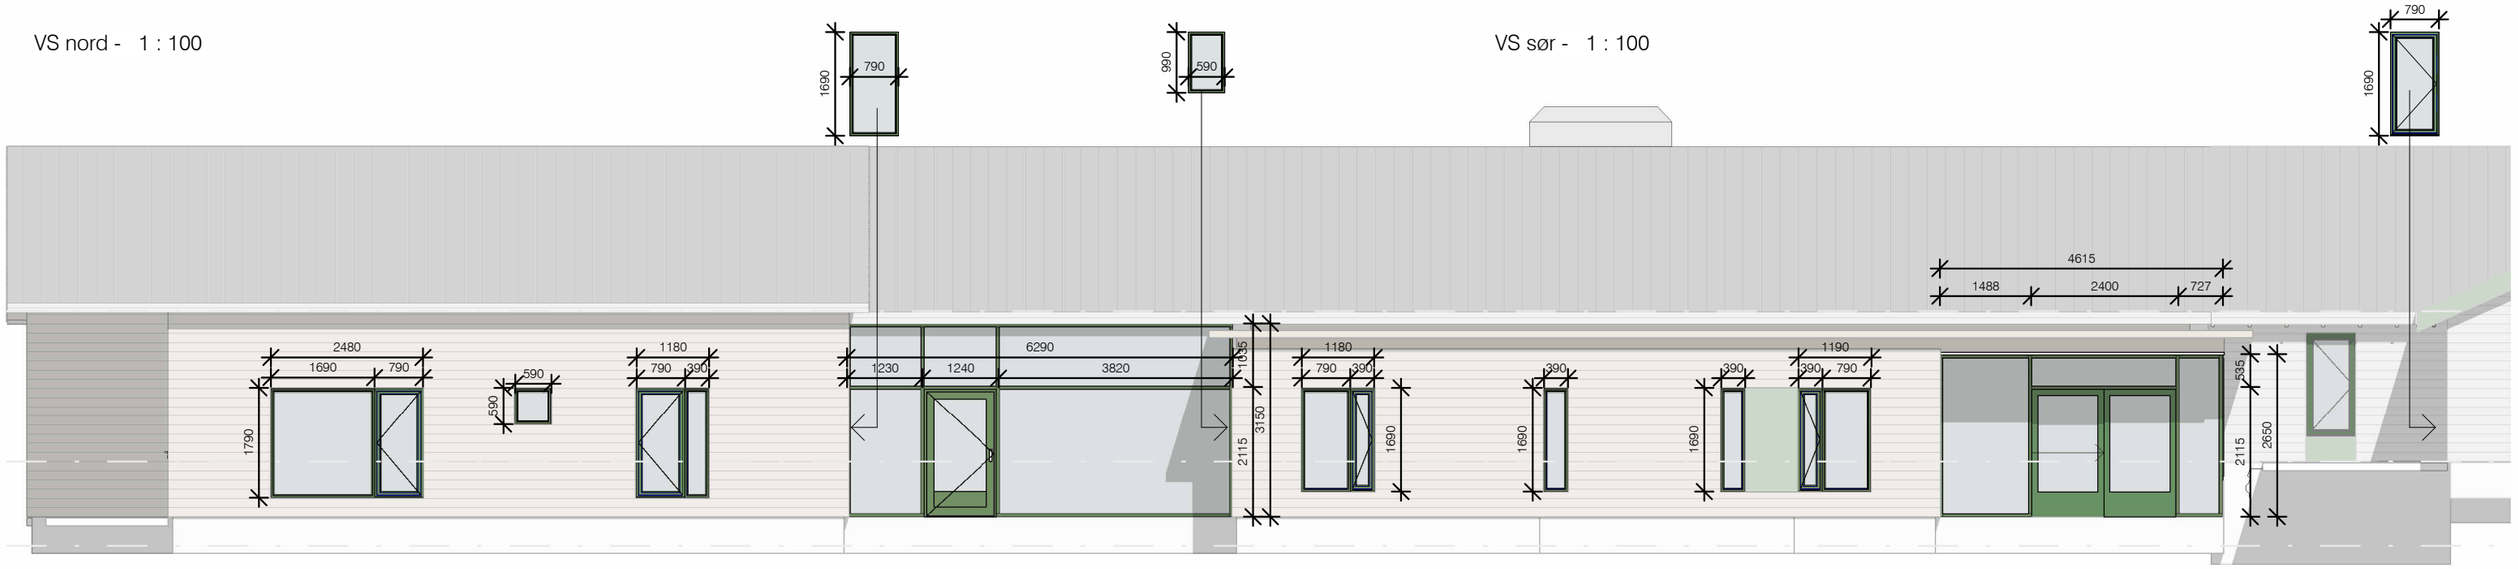

VS vest - 1 : 100

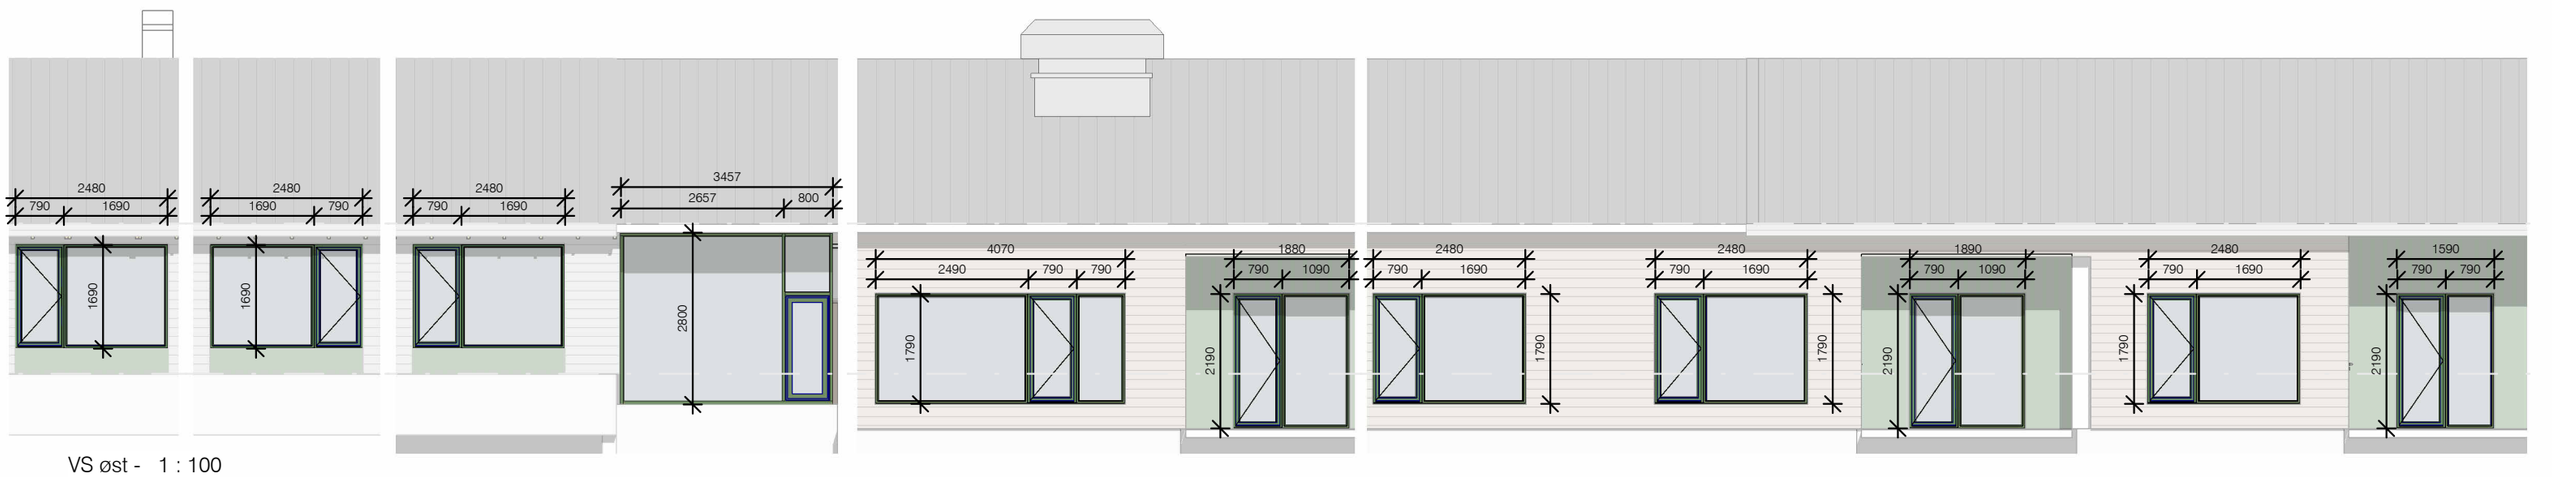

VS øst - 1 : 100