


X:\prosjekter\prosjekt\152501955\BIM\Landskap\Modell\Pulje 3\Glengshølen.dwg - OlaSko - Utarbeidet: 2026-09-25, 14:58:16 - LAYOUT = L-003 - XREF = Glengshølen - Eksisterende terreng, Glengshølen - Kartgrunnlag, Tegnforklaring

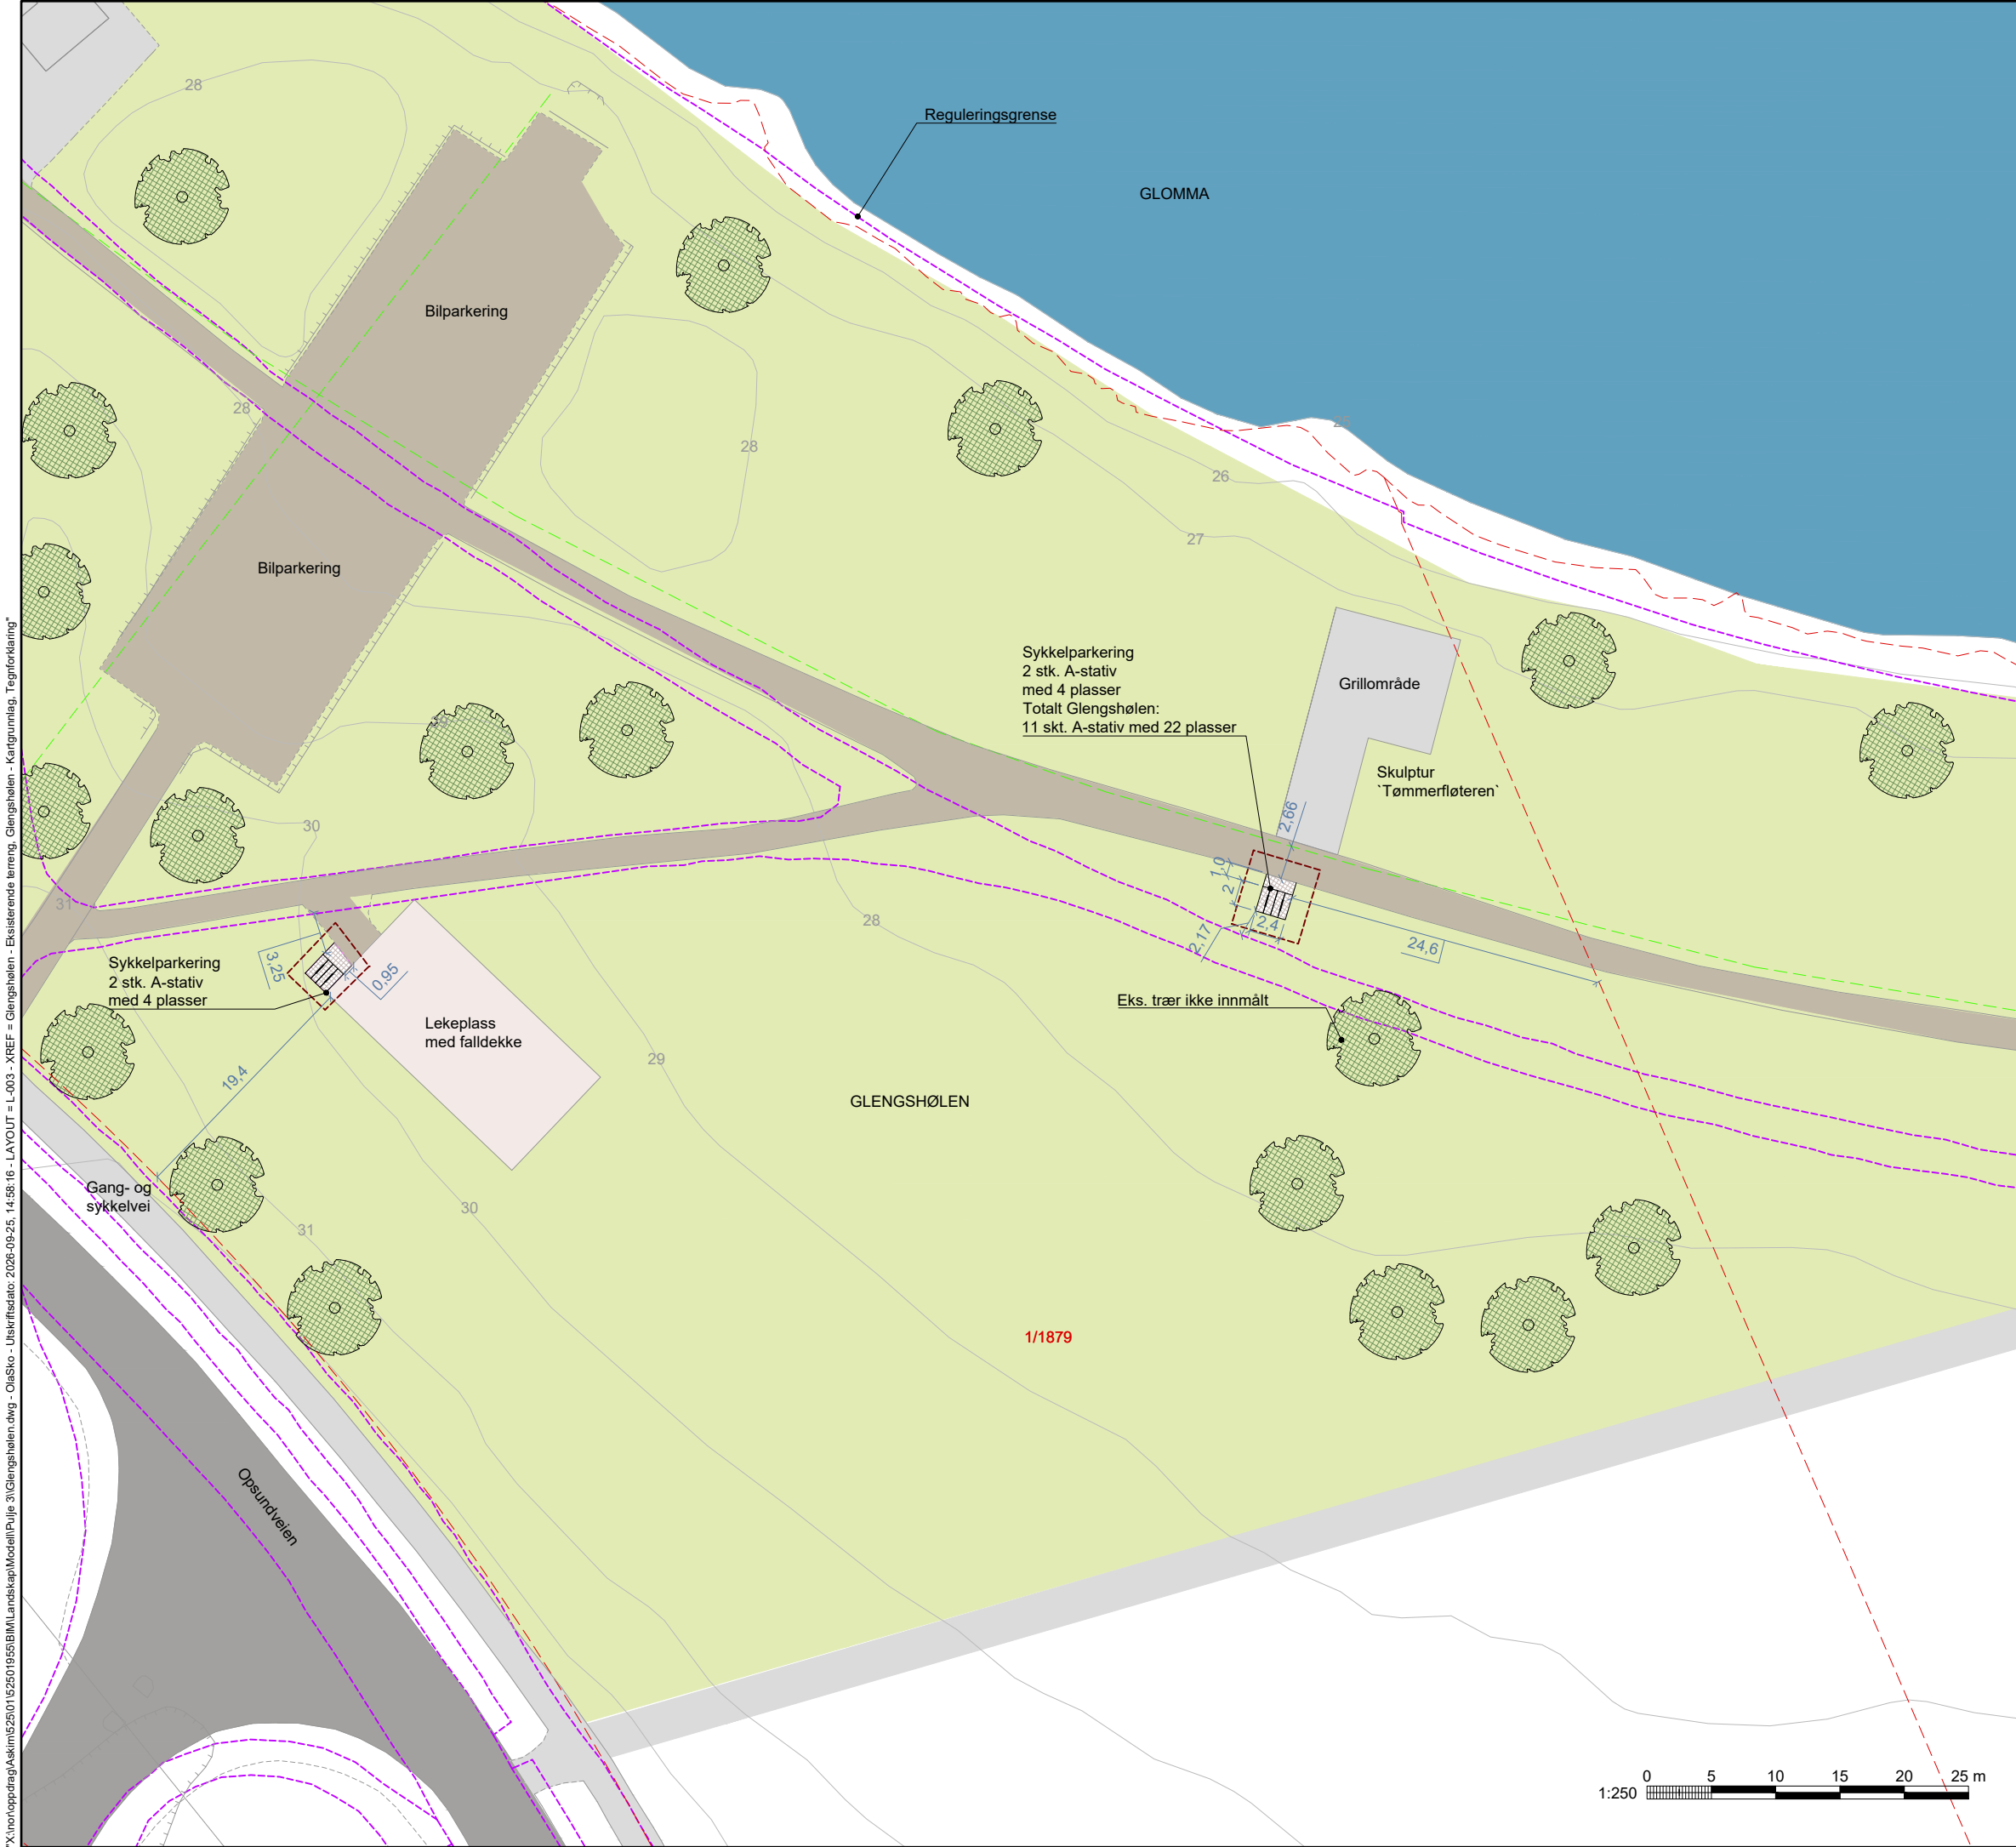

TEGNFORKLARING

- Asfalt kjøreveg
- Asfalt gangveg
- Grus
- Gress
- Eksisterende bygg
- Sykelstativ
- Sykkelparkering med tak
- Sykelbod
- Prosjektgrense
- Reguleringsgrense
- Eiendomsgrense
- Eksisterende koter
- Eksisterende gjerde
- Eksisterende trær
- Eksisterende VA-trasé
- Eksisterende EL-trasé
- Kvalitetsdekke

MERKNADER

- Det må gjennomføres oppmåling og alle mål må kontrollmåles på stedet.
- Det skal gjennomføres kabelpåvisning.
- Der det er nødvendig skal terrenget rundt sykkelparkering tilpasses mot eksisterende terreng.
- Overvann skal ledes vekk fra bygg hvor aktuelt og om mulig til grøntarealer for infiltrasjon.

Frittstående sykkelparkering

- Sykkelparkering utformes med overflatemonterte A-stativer på kvalitetsdekke.
- Dekket skal tilpasses omkringliggende dekker.

E01	2026-09-25	For godkjenning hos myndigheter	AnKHo	OlaSko	LinSti
Rev.	Dato	Beskrivelse	Utarbeidet	Fagkontroll	Godkjert
Sarpsborg kommune				Målestokk (gelder A1) 1:250	
Sykkelparkeringer Sarpsborg kommune Glengshølen Landskapsplan - situasjonsplan					
Norconsult 		Oppdragsnummer 52501955	Tegningsnummer L-003		Revisjon E01