



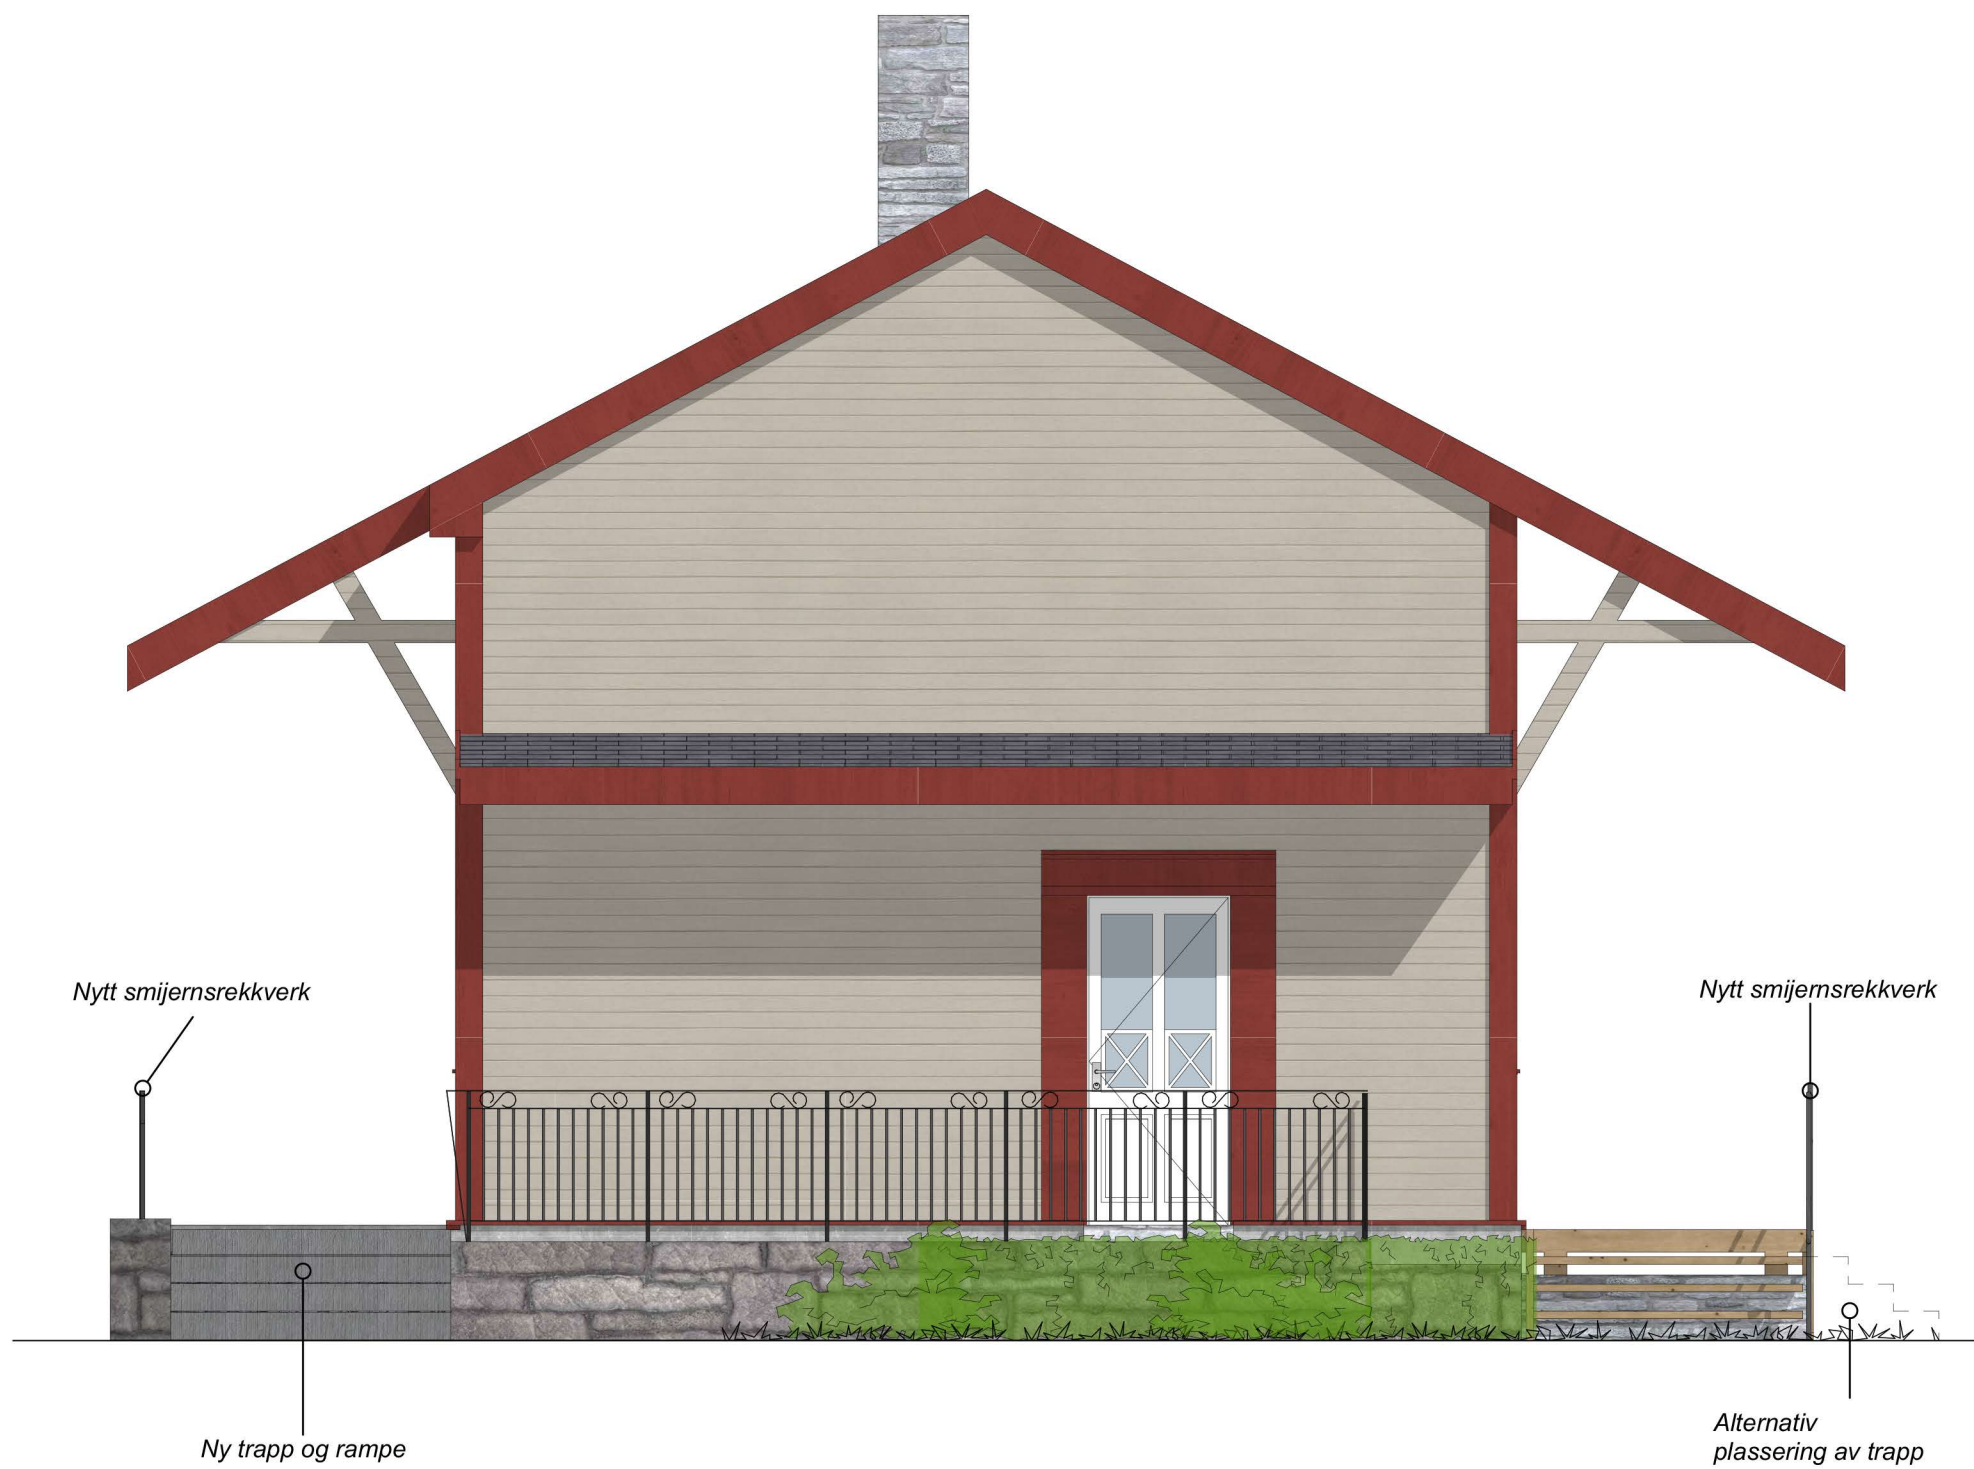

1:50 Fasade Øst



1:50 Fasade Nord

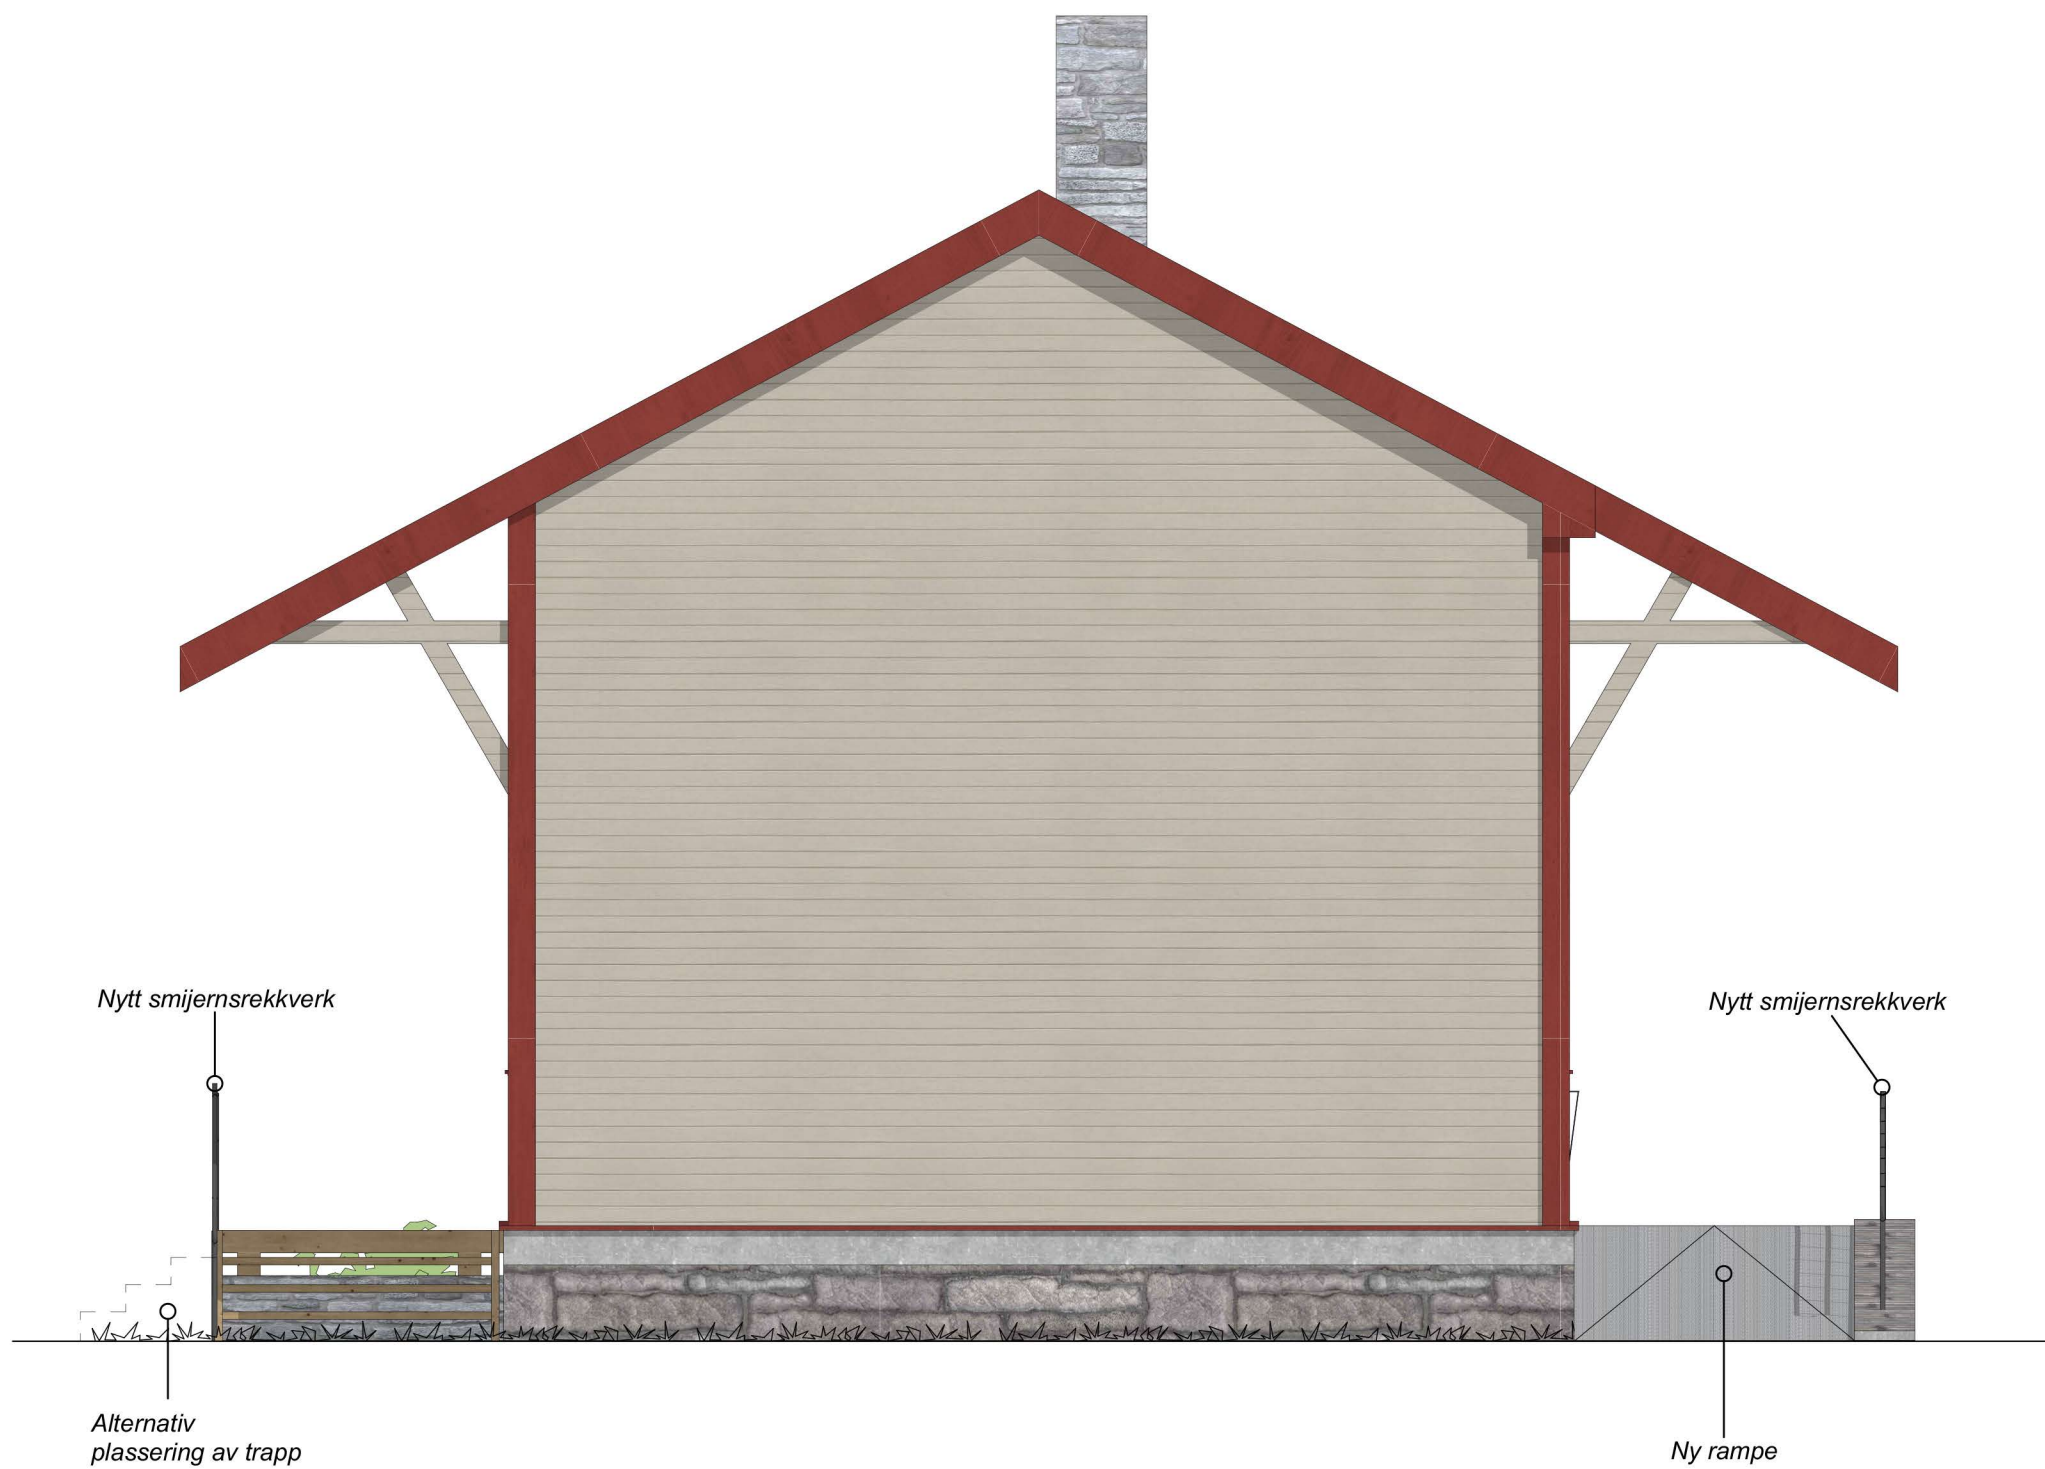


1:50 Fasade Sør




1:50 Fasade Vest




1:20 Innv. fasade nord 2

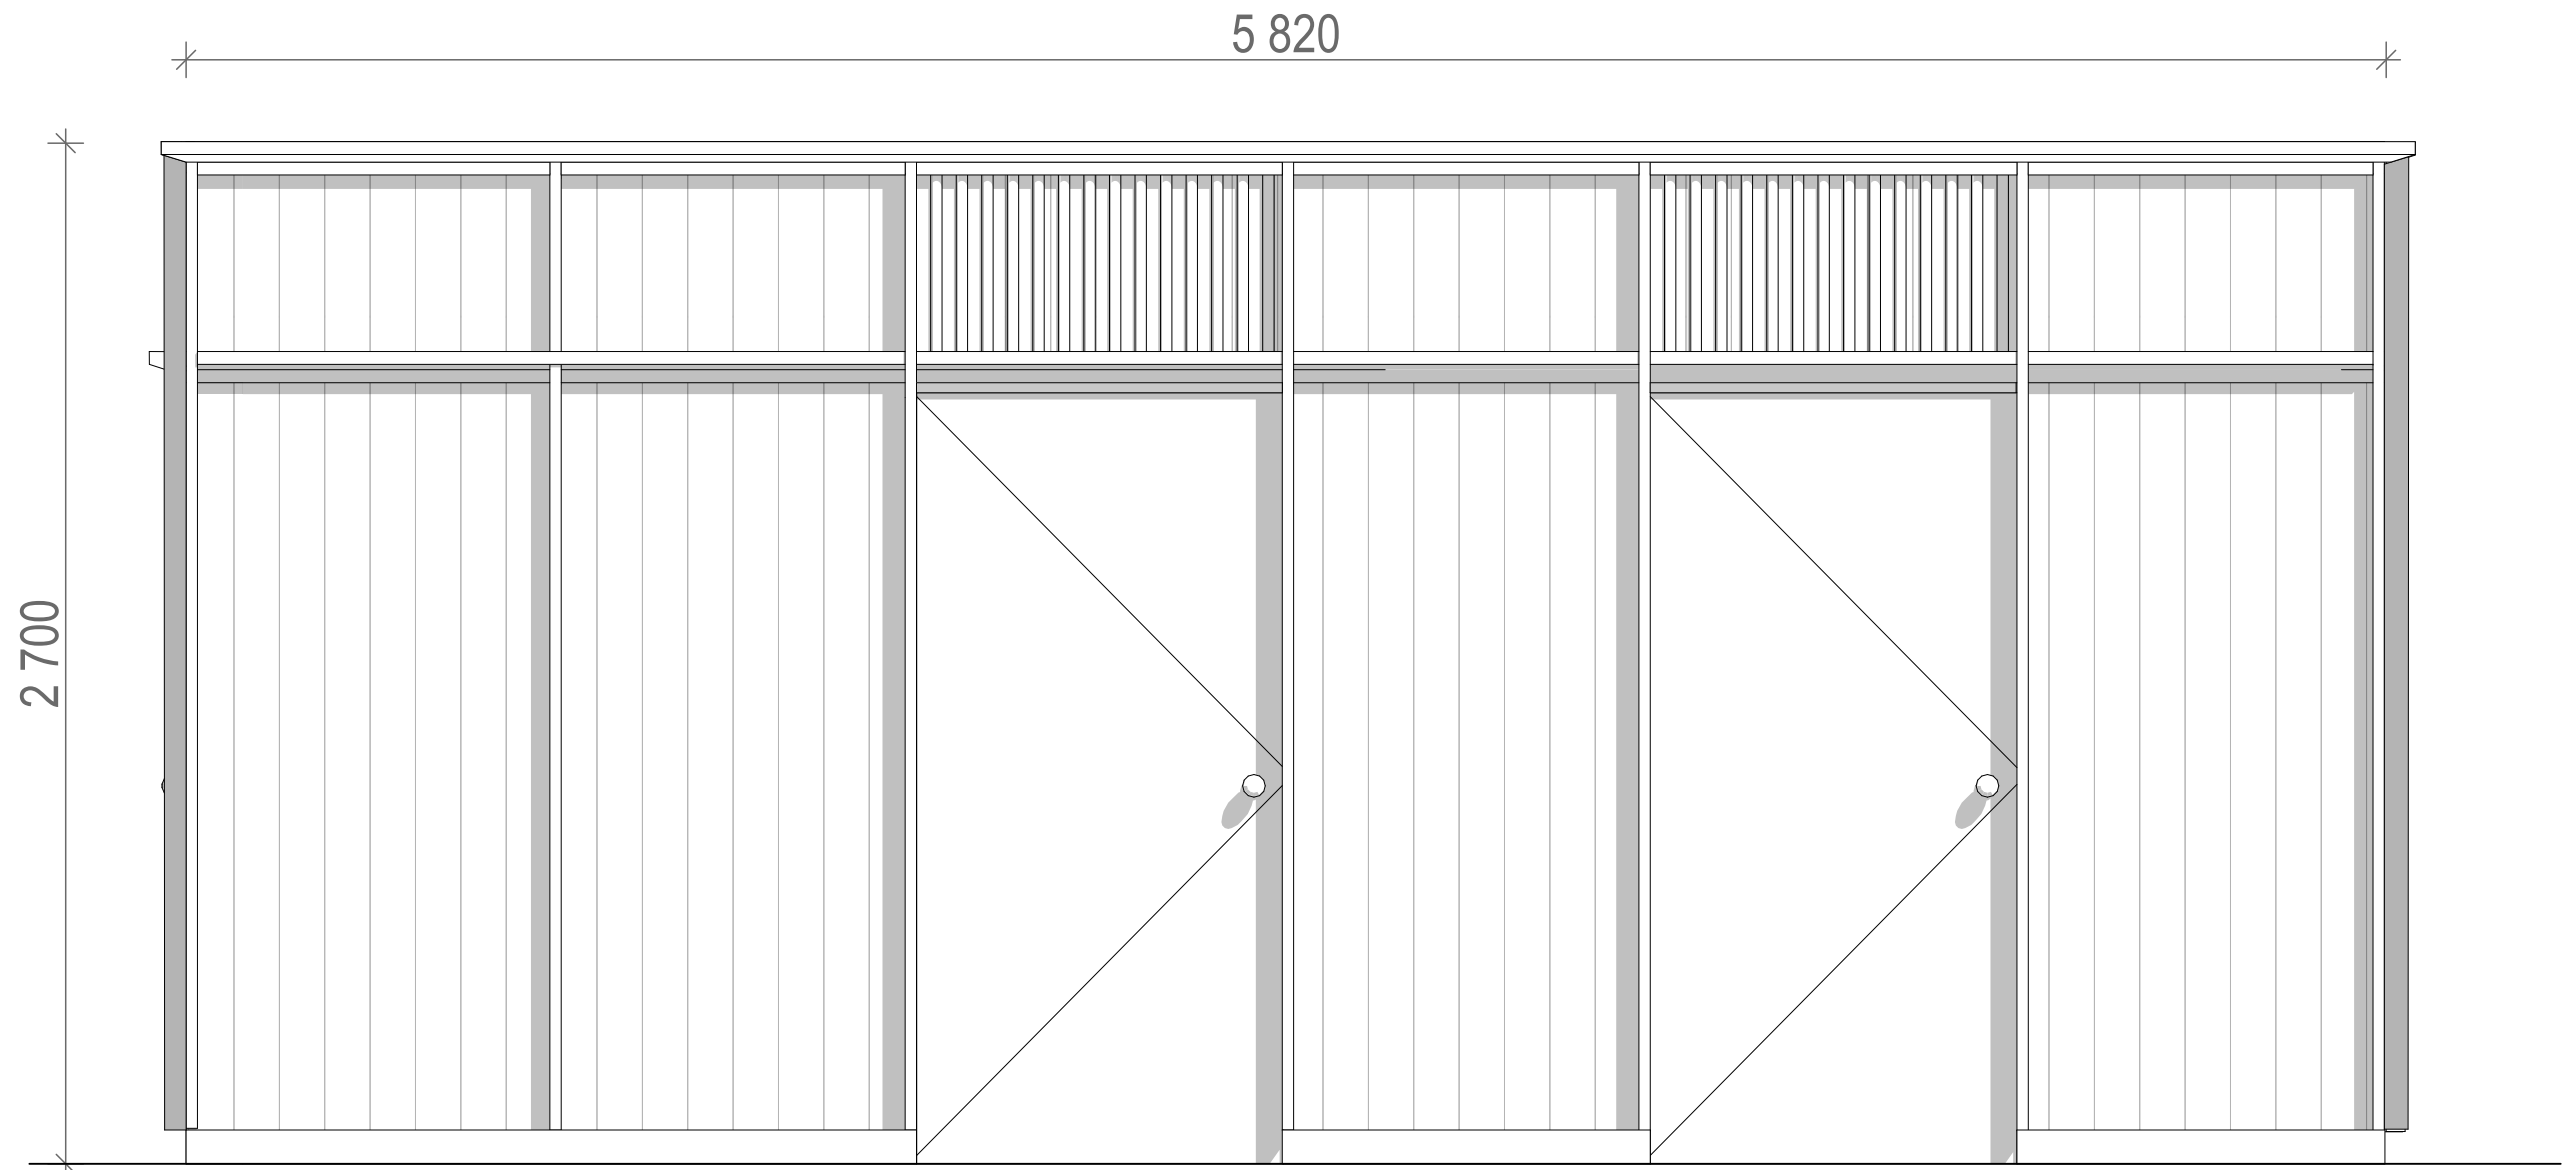


1:20 Innv. fasade øst 2

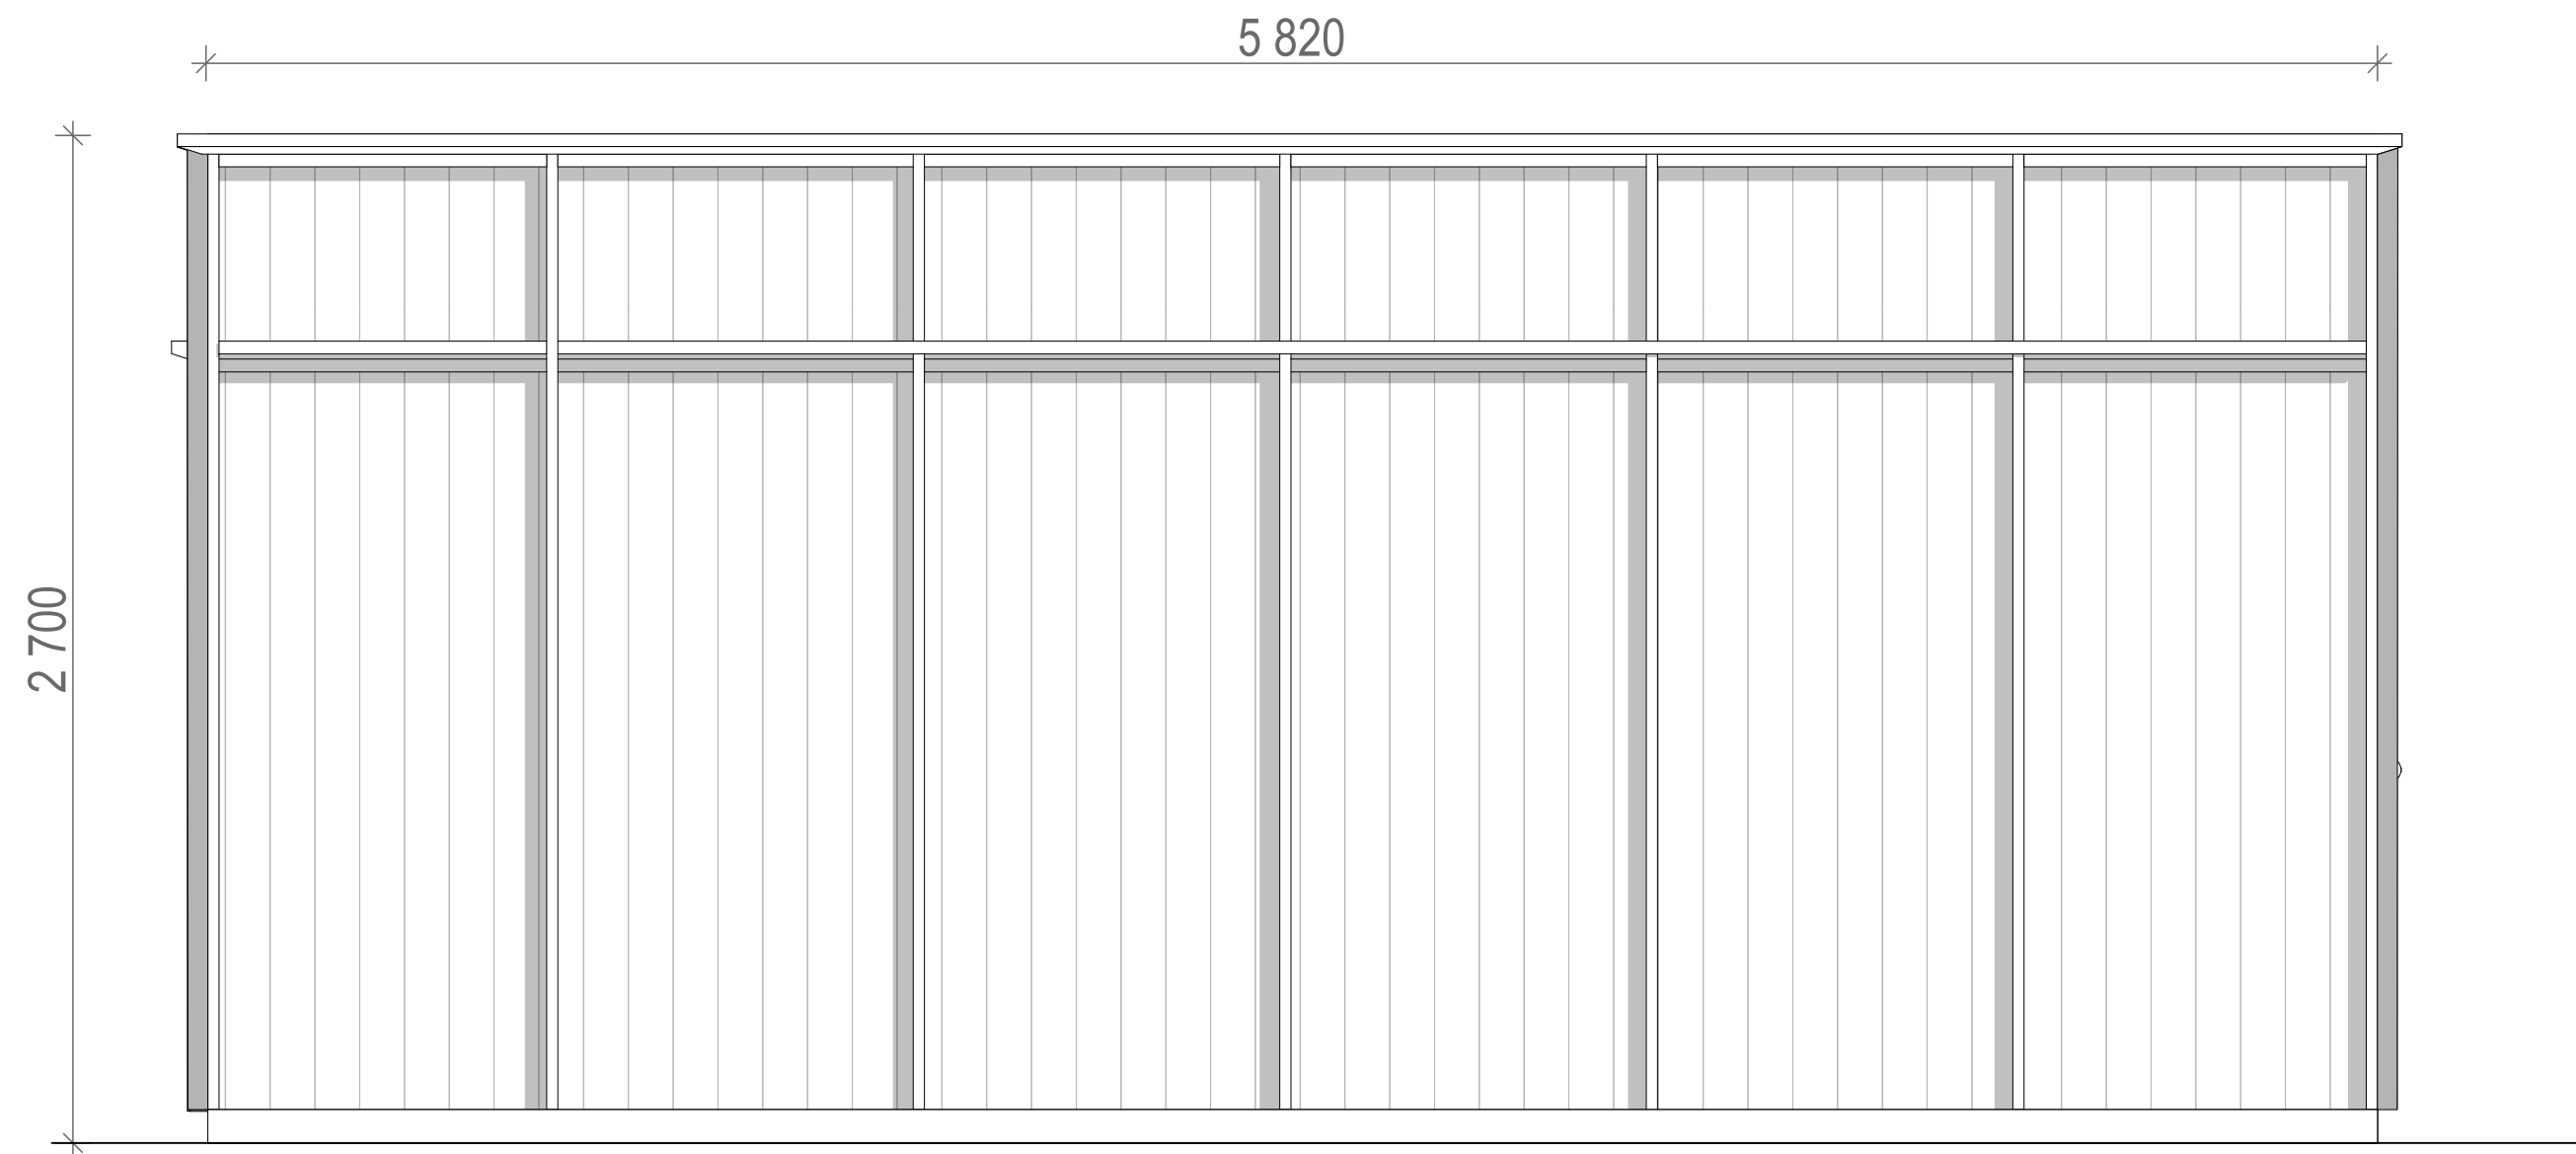


1:20 Innv. fasade vest 2

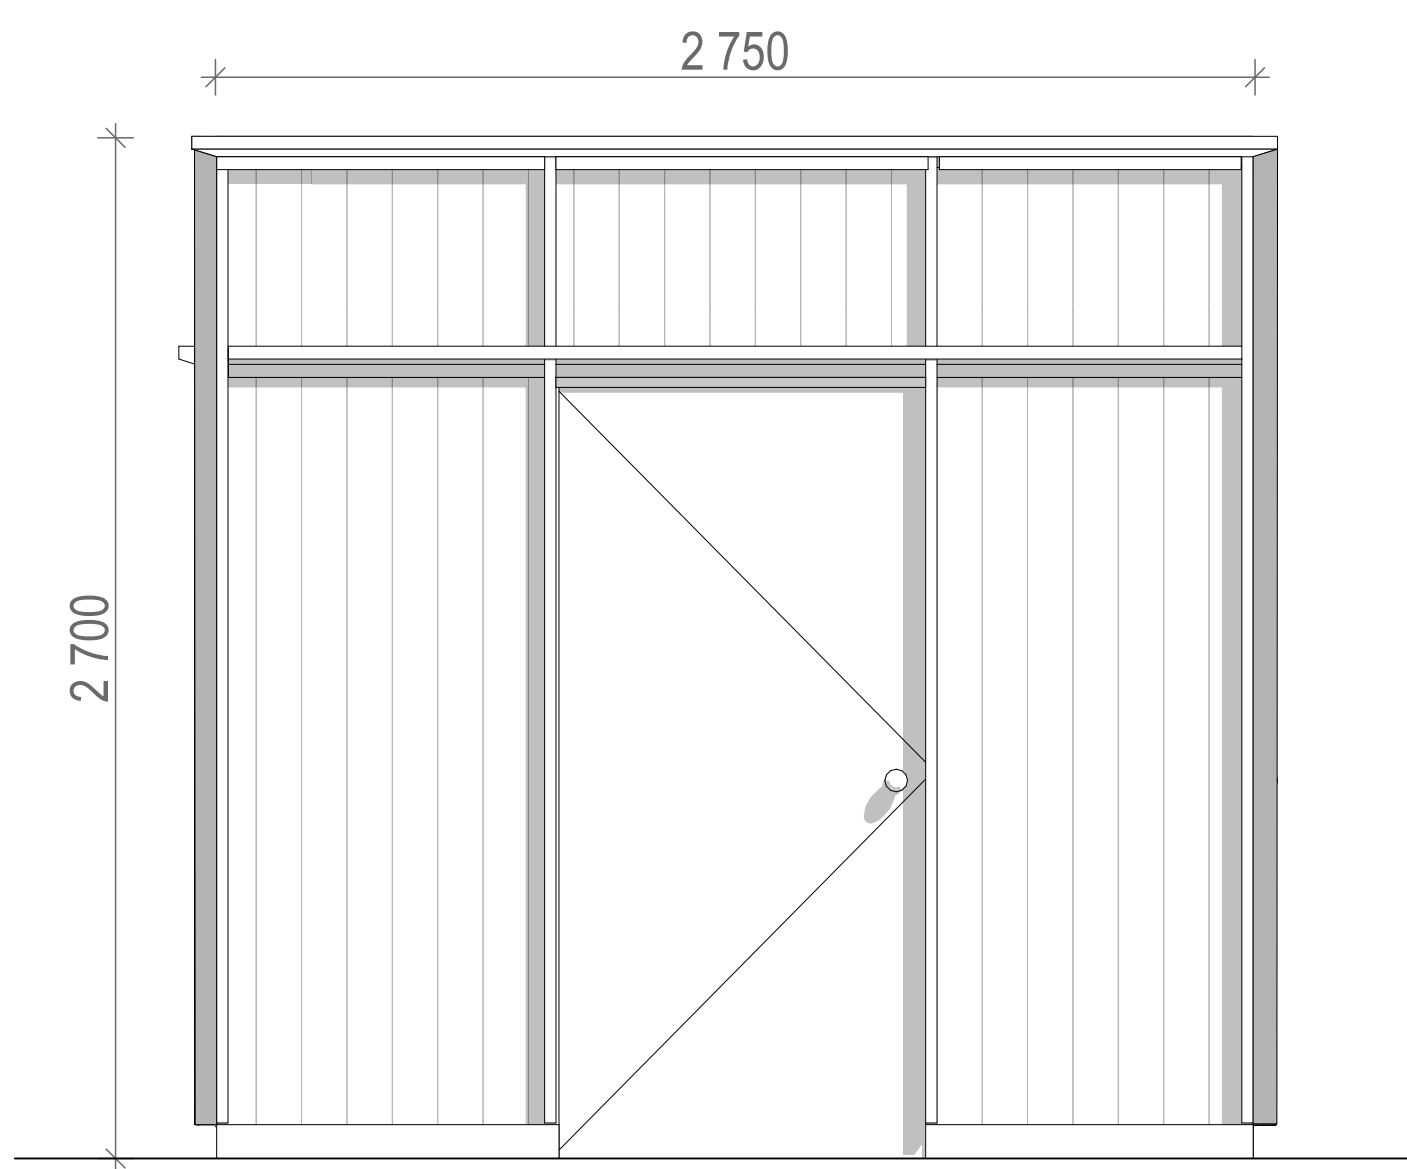







1:20 Innv. fasade sør 2

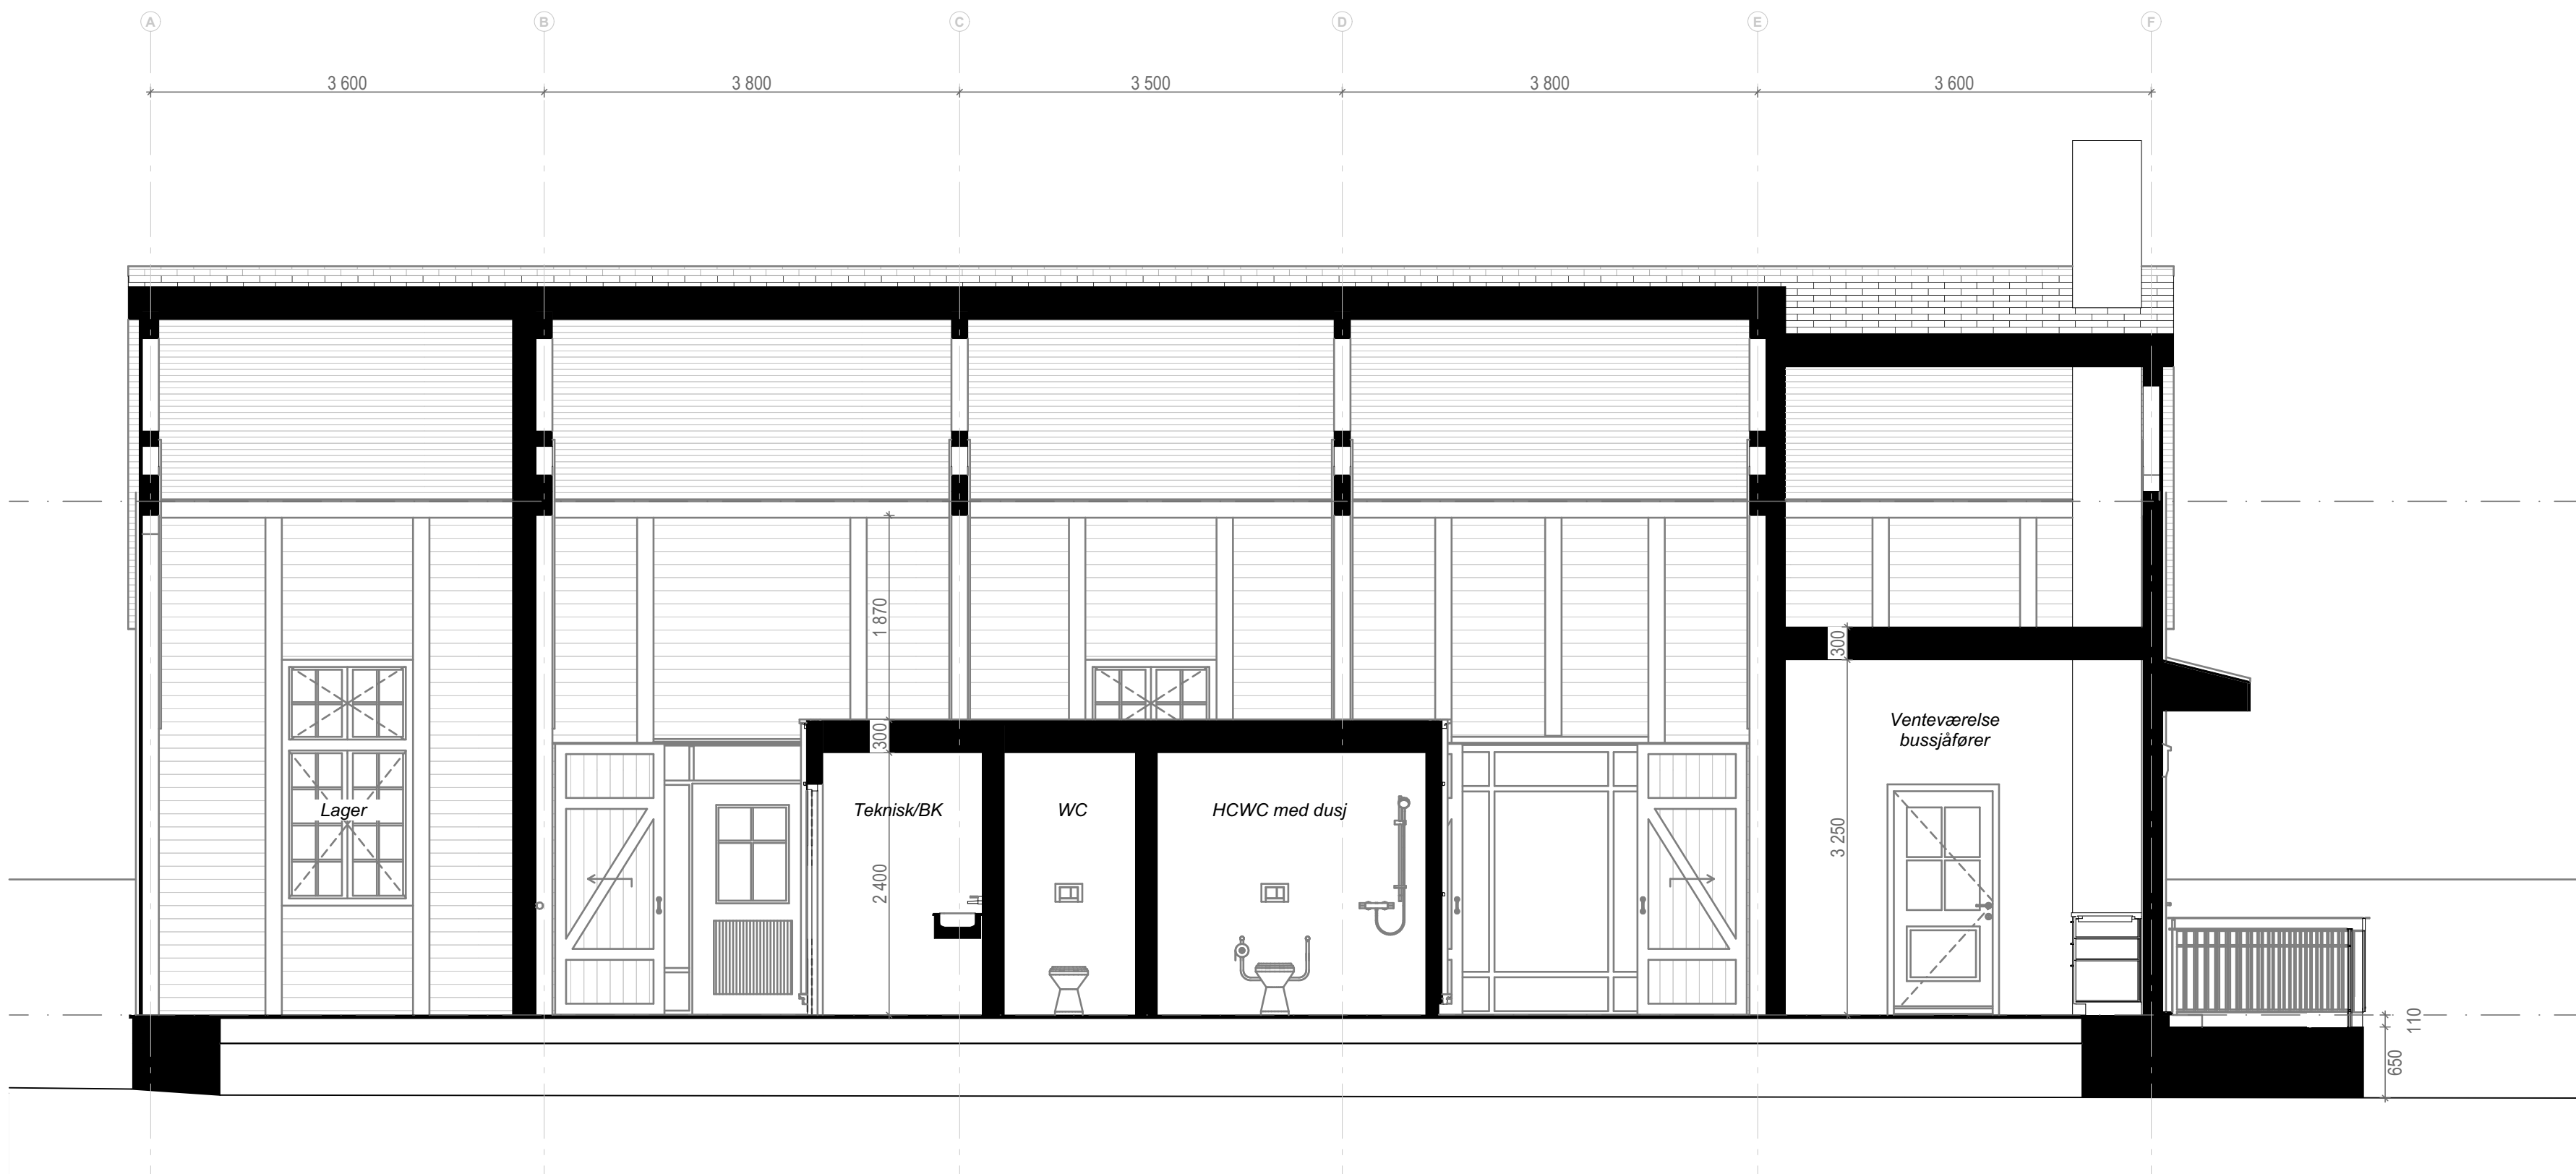

1:50 Snitt A

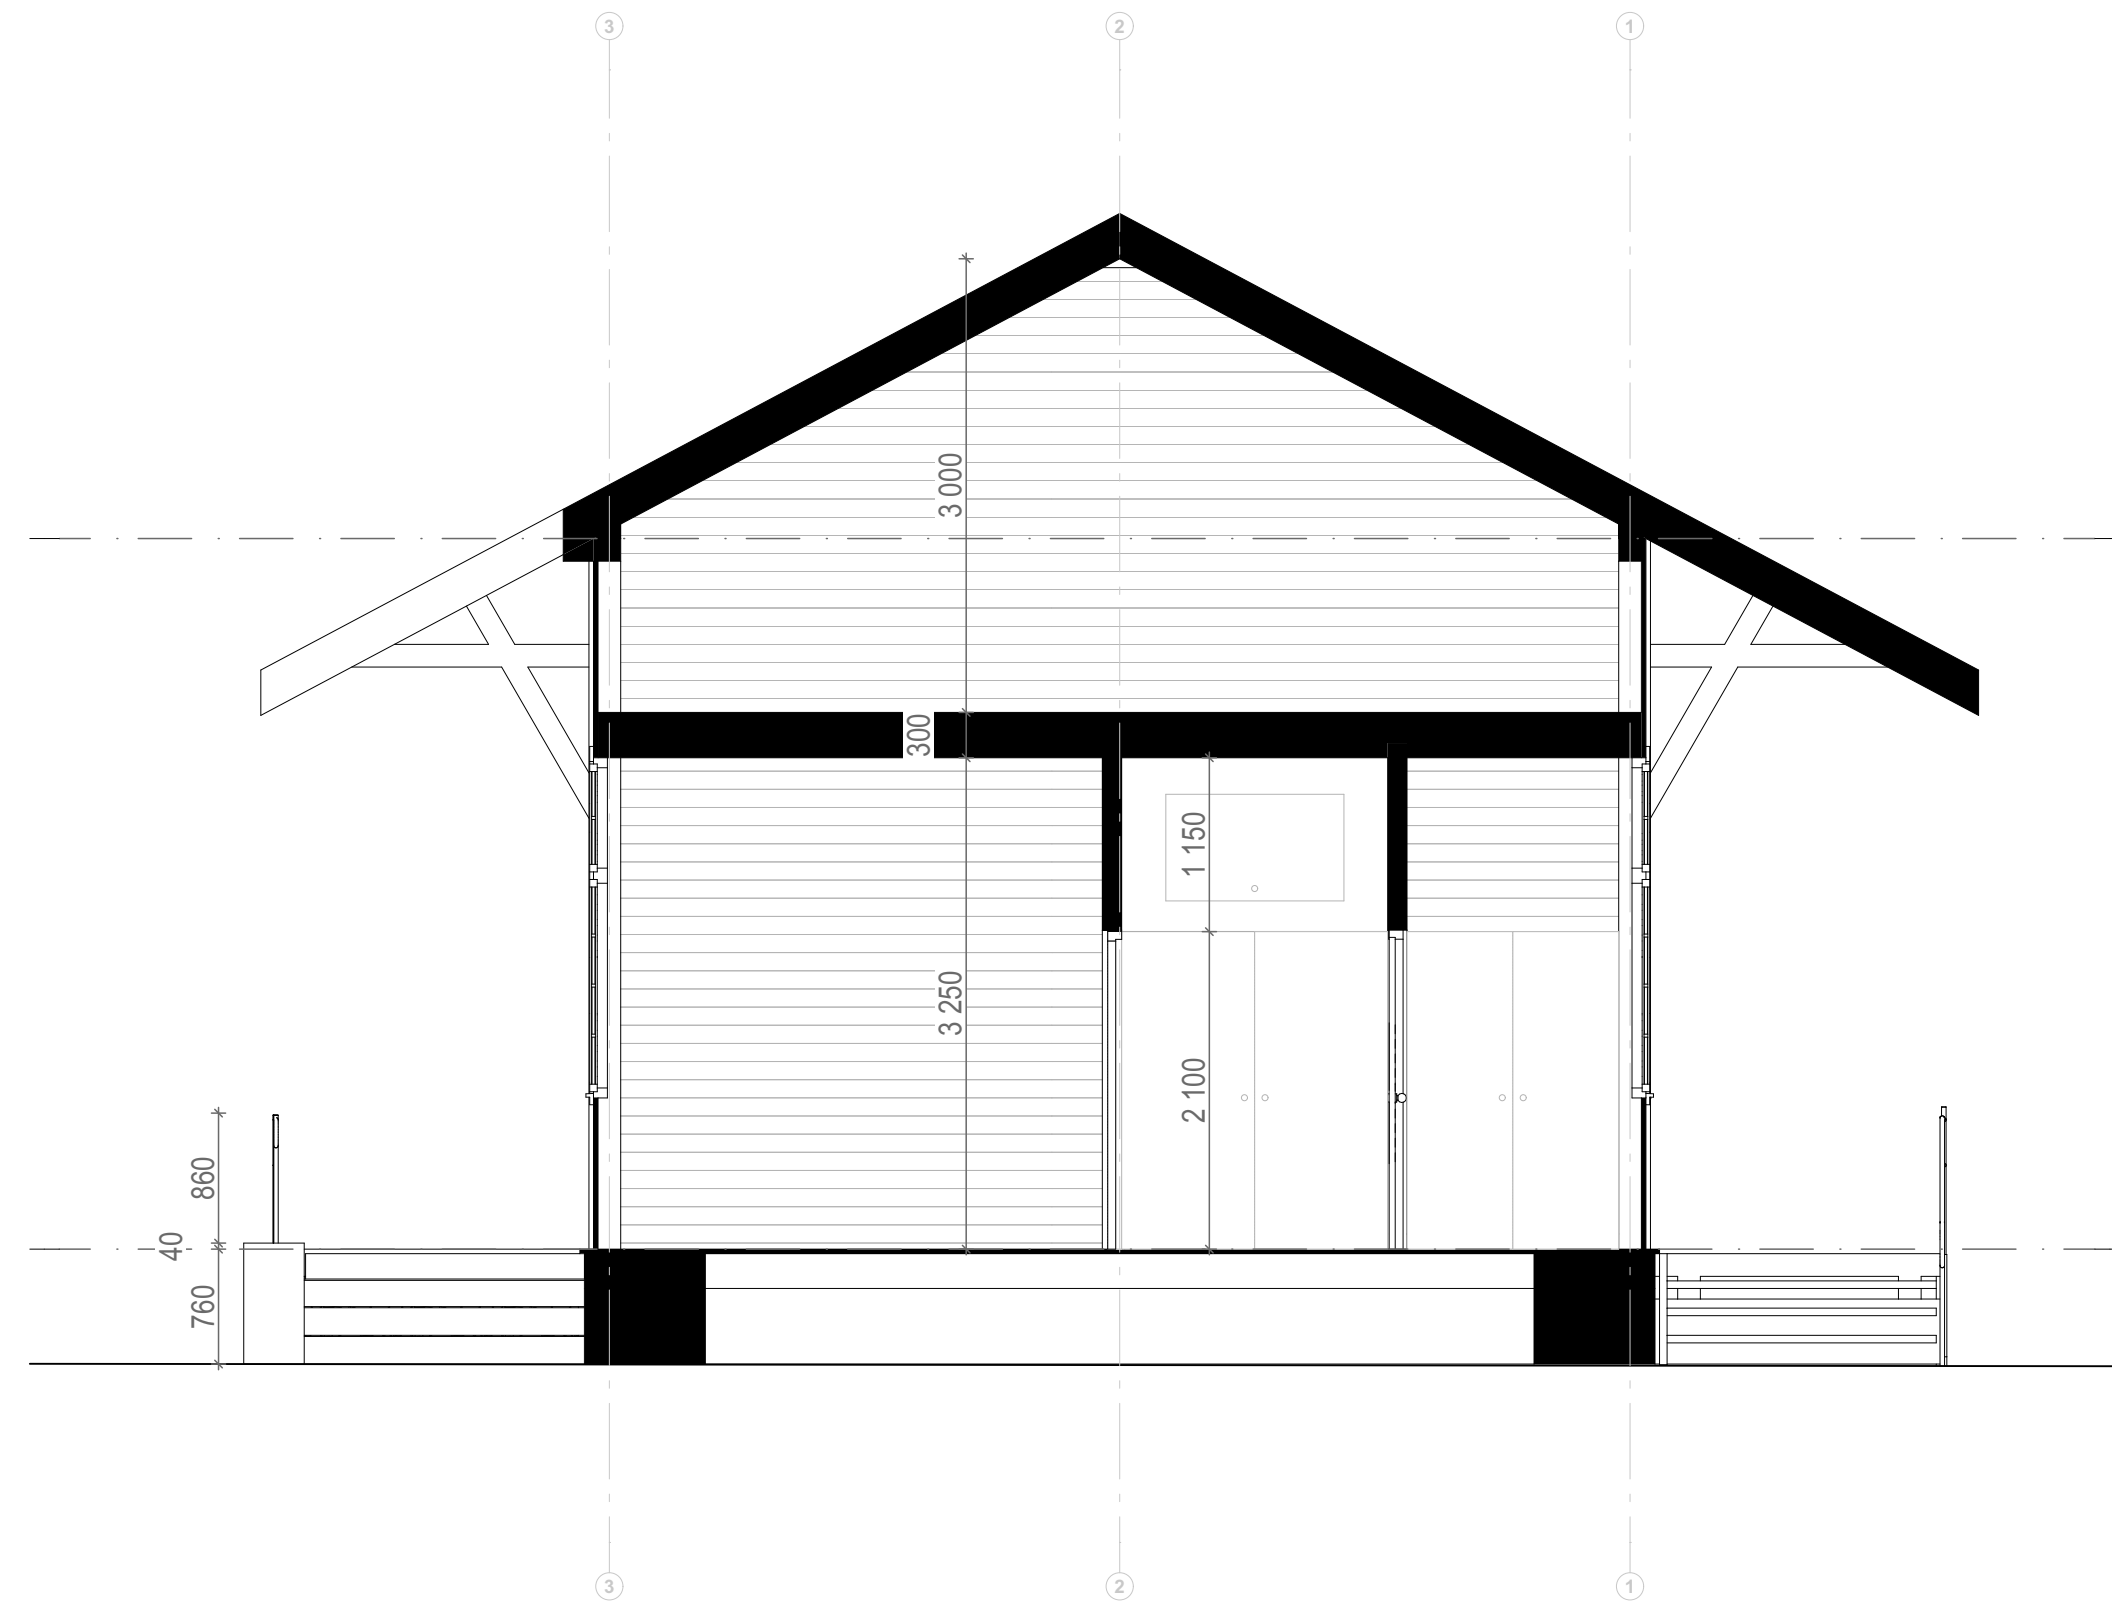


Snitt B 1:50

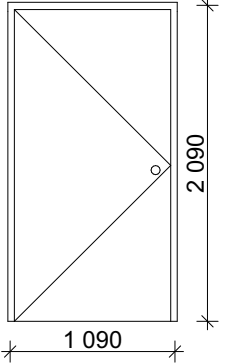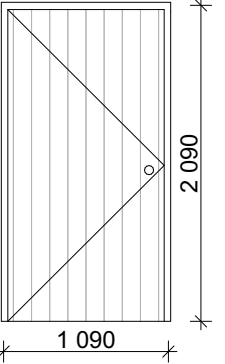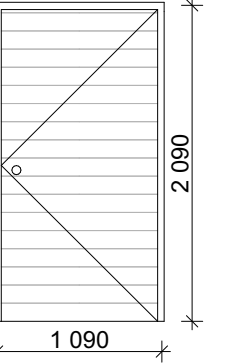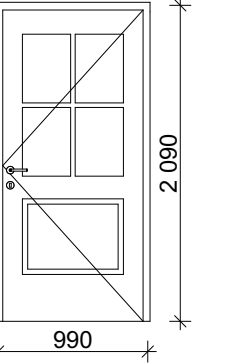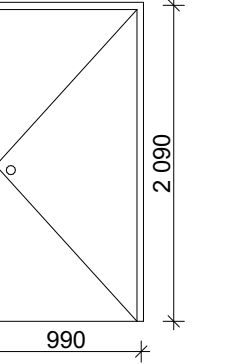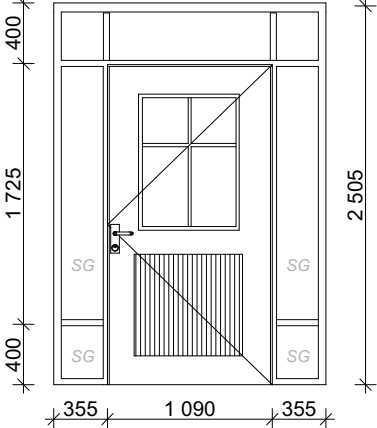DØRSKJEMA						
ID	ID 01	ID 02	ID 03 EI30Sa	ID 04	ID 05	YD 01
Slagretning	V (2)	V (1)	H (1)	H (1)	H (1)	H (2)
Åpningstype	Sidehengslet	Sidehengslet	Sidehengslet	Sidehengslet	Sidehengslet	Sidehengslet
Tilhørende rom	101 (2)	101 (1)	101 (1)	101 (1)	(1)	(2)
Antall	2	1	1	1	1	2
Rev. ID	<Undefined>	<Undefined>	<Undefined>	<Undefined>	<Undefined>	<Undefined>
Endringsnr.						
     						
Størrelse	B=	1 090	1 090	990	990	1 780
	H=	2 090	2 090	2 090	2 090	2 505
Brannkrav			EI30Sa			
Lydkrav						
U-verdi	-	-	W/m²K 1,6	-	-	W/m²K 1,6
Funksjon	Dør til HCWC/ WC i toalettkjerner	Dør til BK/ Teknisk rom i toalettkjerner	Dør til lager	Dør til rom for bussjåfører	Dør til toalett ved rom for bussjåfører	Ytterdør
Terskel	HC terskel	HC terskel	HC terskel	-	Flat terskel	HC terskel
Glass	-	-	-	-	-	2 lags isolerglass/ sikkerhetsglass
Glassareal	0,000	0,000	0,000	0,580	0,000	1,638
Dørblad	Overflate dørblad slett, farge/utførelse avklares senere	Overflate dørblad lik som vegg, farge/utførelse avklares senere	Overflate dørblad lik som vegg, farge/utførelse avklares senere	Farge/utførelse avklares senere, dør må ha glass for utsyn pga rømning	Overflate dørblad slett, farge/utførelse avklares senere	Overflate dørblad slett, farge/utførelse avklares senere
Overflate	Ferdig malt fra fabrikk, NCS avklares senere	Ferdig malt fra fabrikk, NCS avklares senere	Ferdig malt fra fabrikk, NCS avklares senere	Ferdig malt fra fabrikk, NCS avklares senere	Ferdig malt fra fabrikk, NCS avklares senere	Ferdig malt fra fabrikk, NCS avklares senere
Produsent	-	-	-	-	-	<Undefined>
Anmerkning	Overflate skal være lett å skille fra vegg mtp luminanskonstrast. Kan løses vha ulik overflate og/eller belysning. Farge er derfor tenkt lik som toalettjernens fasade.	Dør skal gå i ett med/ være lik som toalettjernens fasade. Spiler/kledning avklares senere.				

VINDUSKJEMA YTTERVEGGER

ID	
Antall	2
Rev. ID	<Undefined>
Endringsnr.	
MMI	Status ikke satt

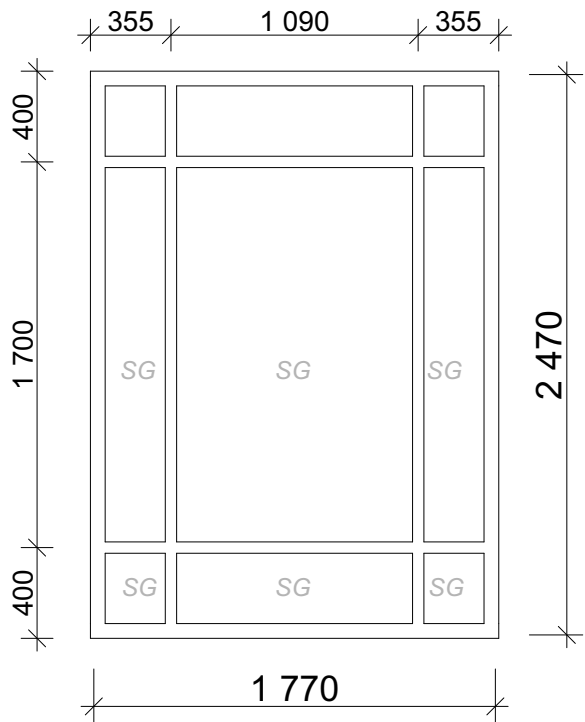

Størrelse	B=	1 800
	H=	2 500
Brannkrav		
Lydkrav		
U-verdi		W/m²K 1,6
Funksjon		
Glass		2 lags isolerglass/ sikkerhetsglass
Glassareal		3,564
Hengsler		Fast glass
Karm		-; Heltre
Overflate karm/ramme vindu utvendig		Ferdig malt fra fabrikk, NCS- kode avklares senere
Overflate karm/ramme vindu innvendig		Ferdig malt fra fabrikk, NCS avklares senere
Produsent		<Undefined>
Anmerkning		

Prosjekt:
Åmli Døgnhvileplass
Gnr/Bnr/Festnr



Oppdragsgiver:
Oppdragsgiver
Statens vegvesen

Tegning:
Vinduskjema

Koordinatsystem:
-
Oppdragsnr.:
631033

Høydedatum:
-
Dato opprettet:
13.02.2026

Målestokk:
(A4)
Tegn: GK
Kontr: FN

Fase:
Rammesøknad

Tegn. nr.:
AV-001
Fag Type Etg Løpenr

#BildegenstapOppdrag-631033.DokumentnavnAV-001TittelVinduskjemaRevisjonRevisjonsdatoRevisjonskommentarMålestokk=#

