




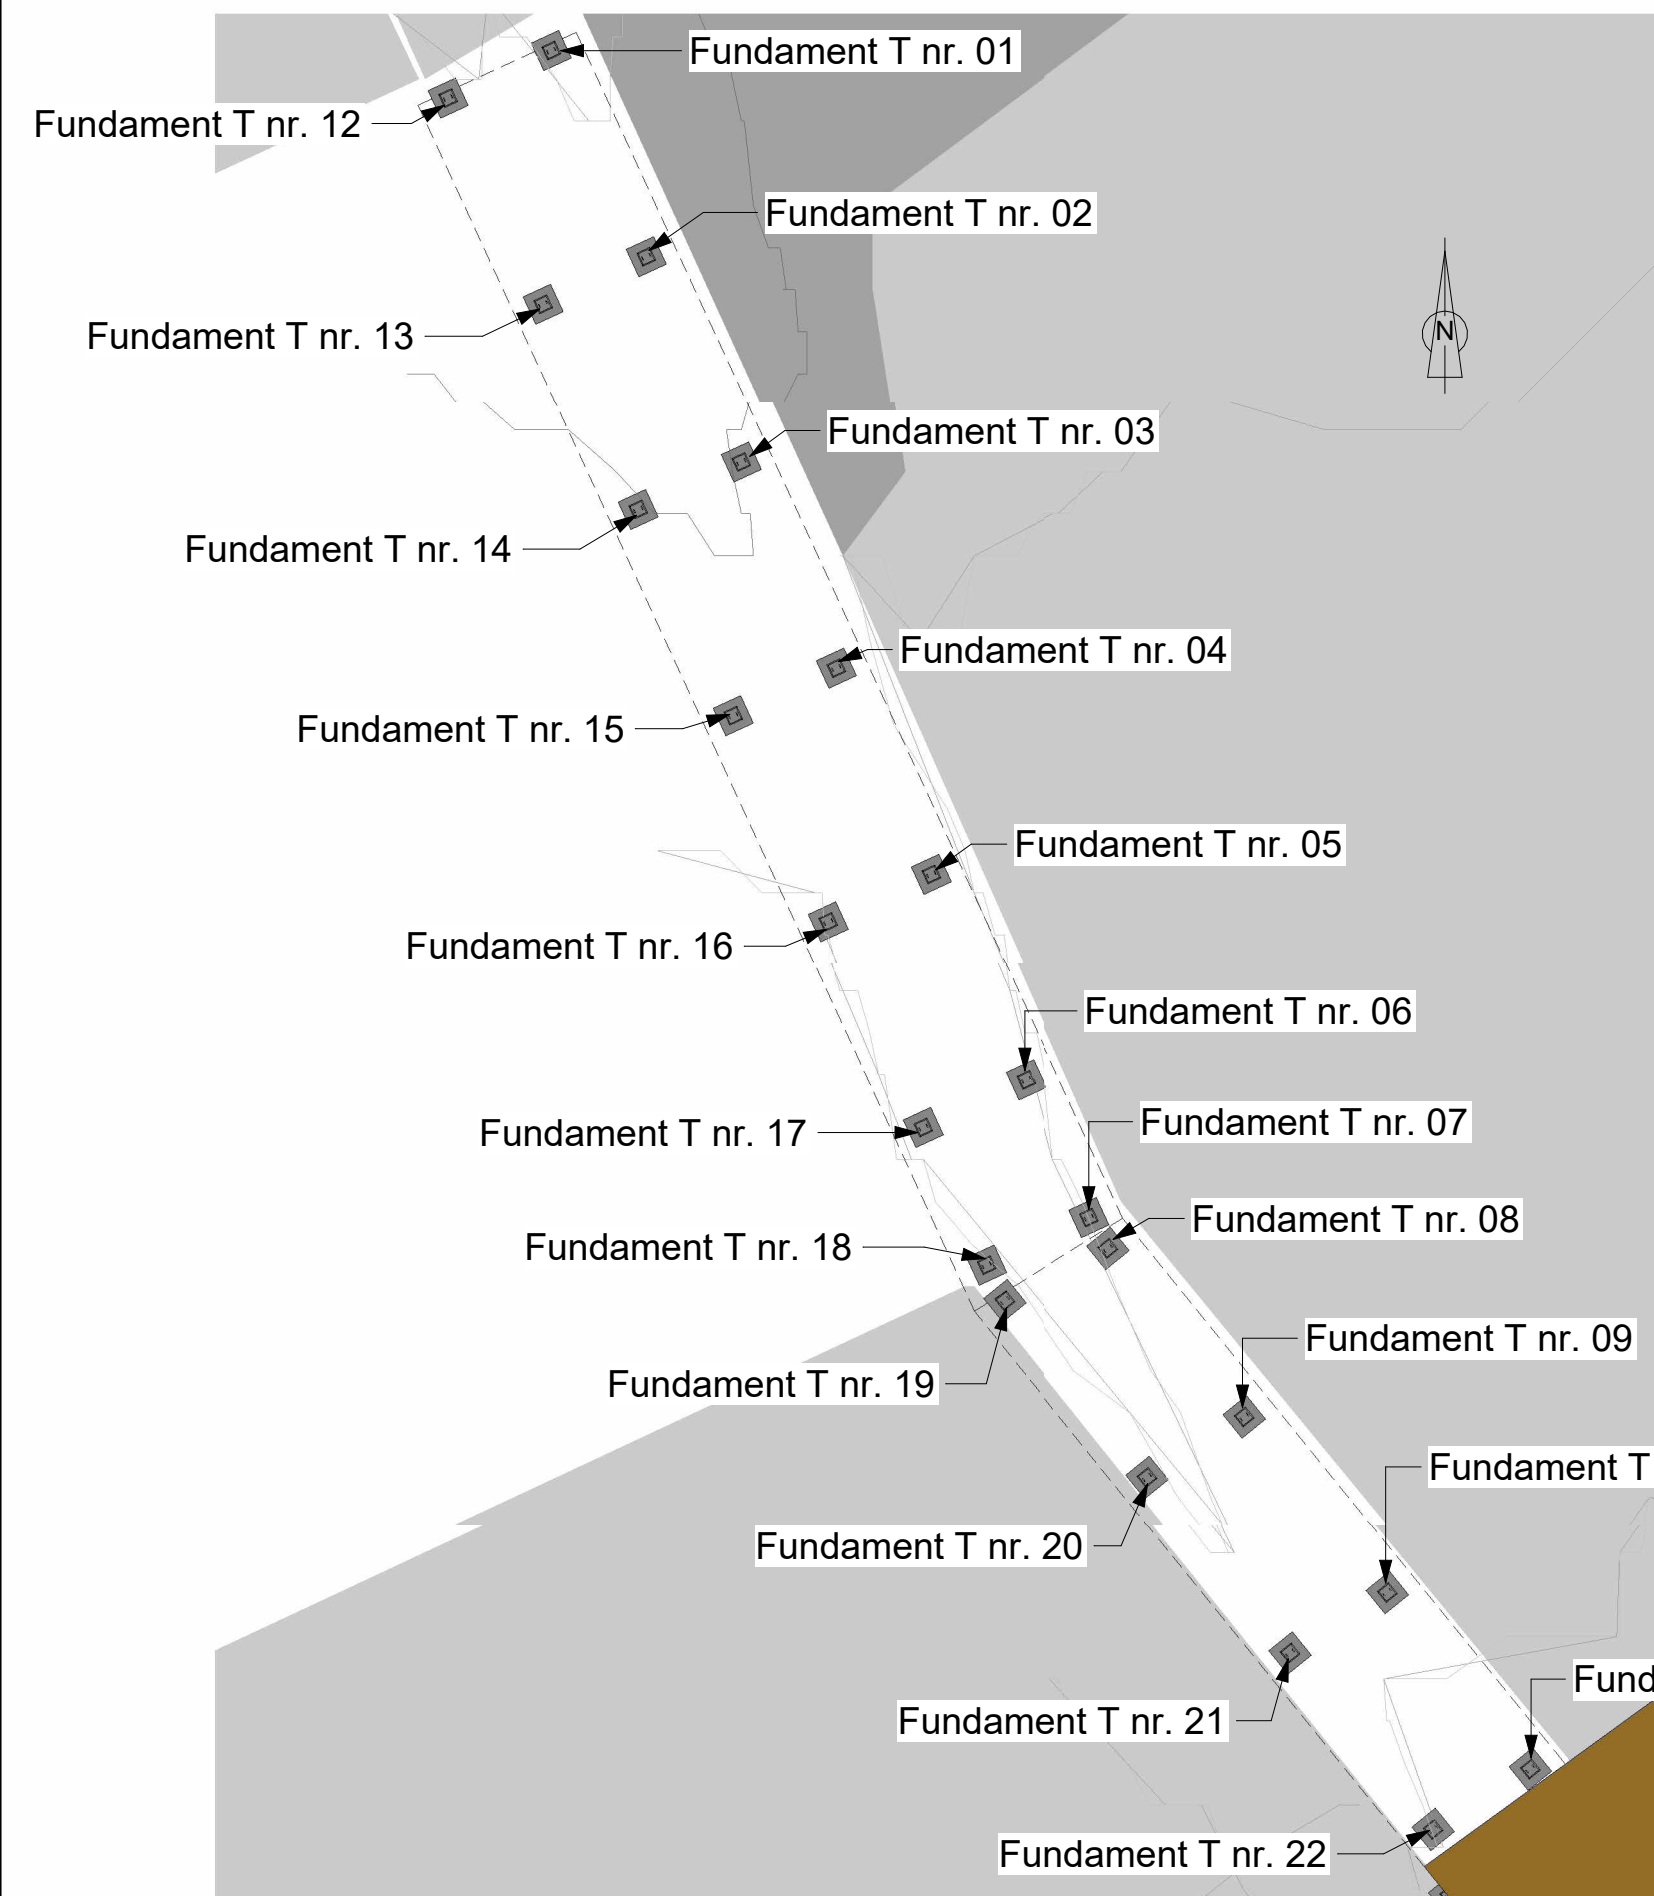


1 Peleplan - K101
1 : 100

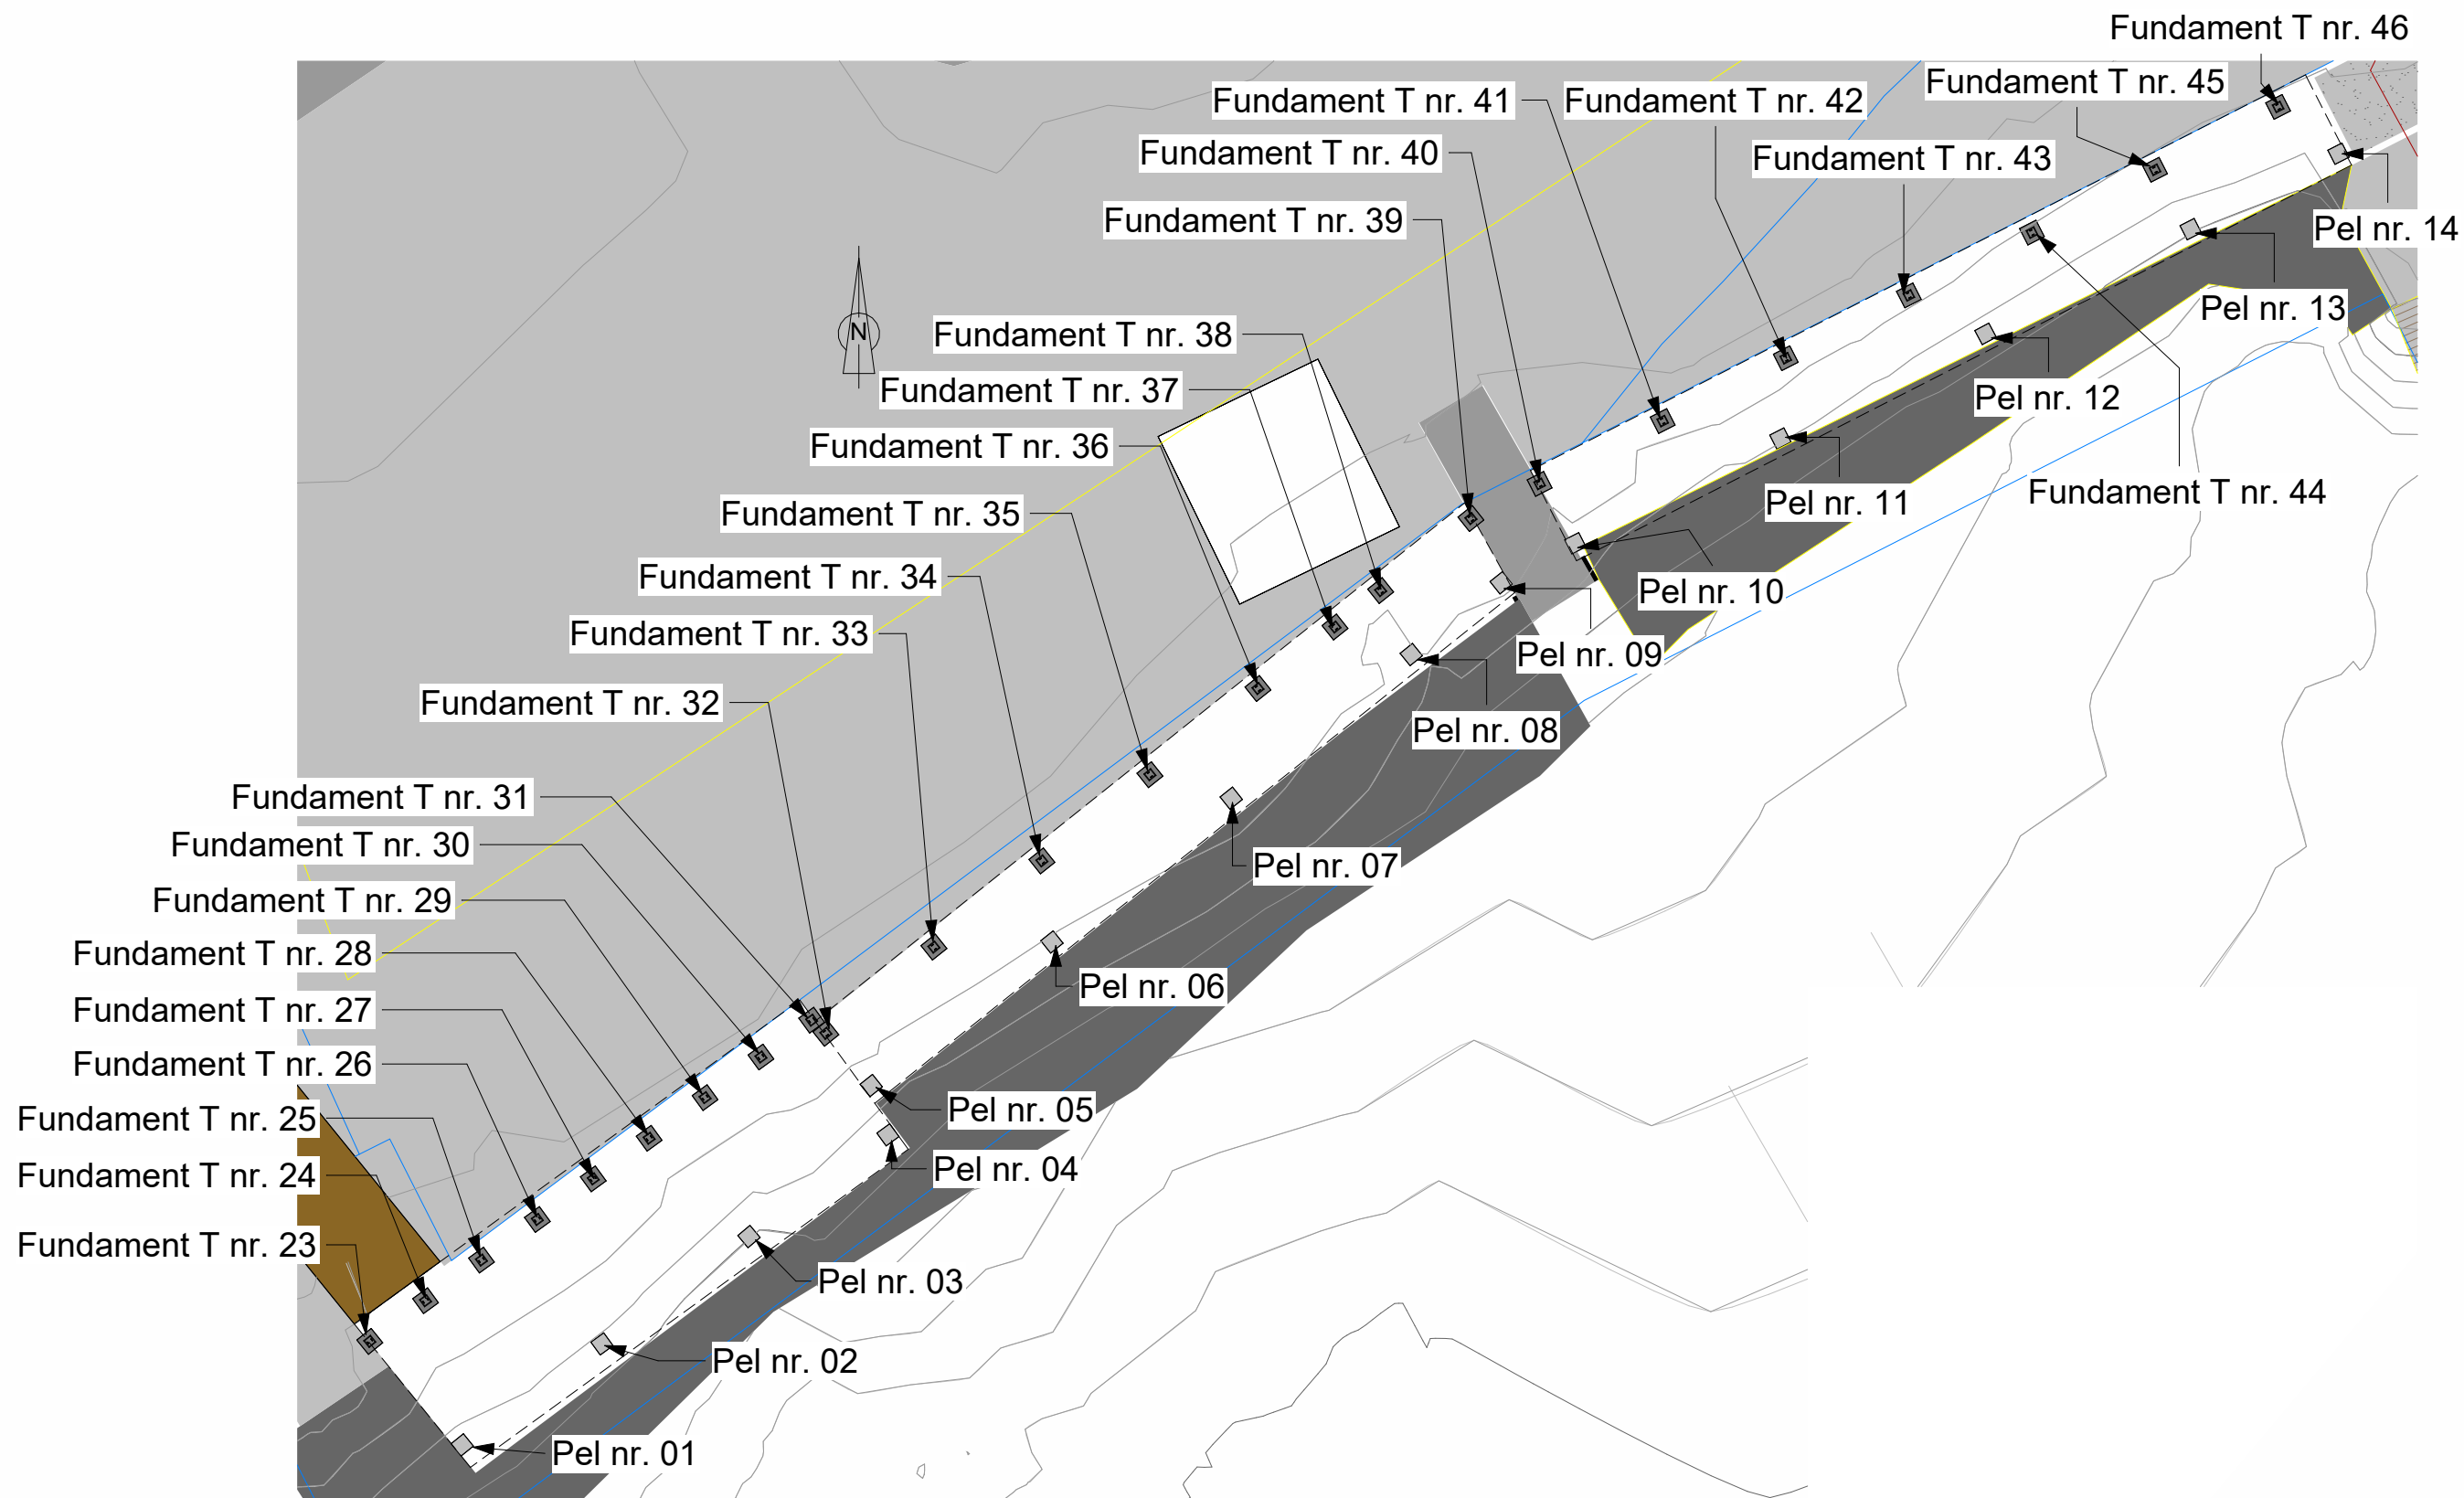


2 Peleplan - K102
1 : 150

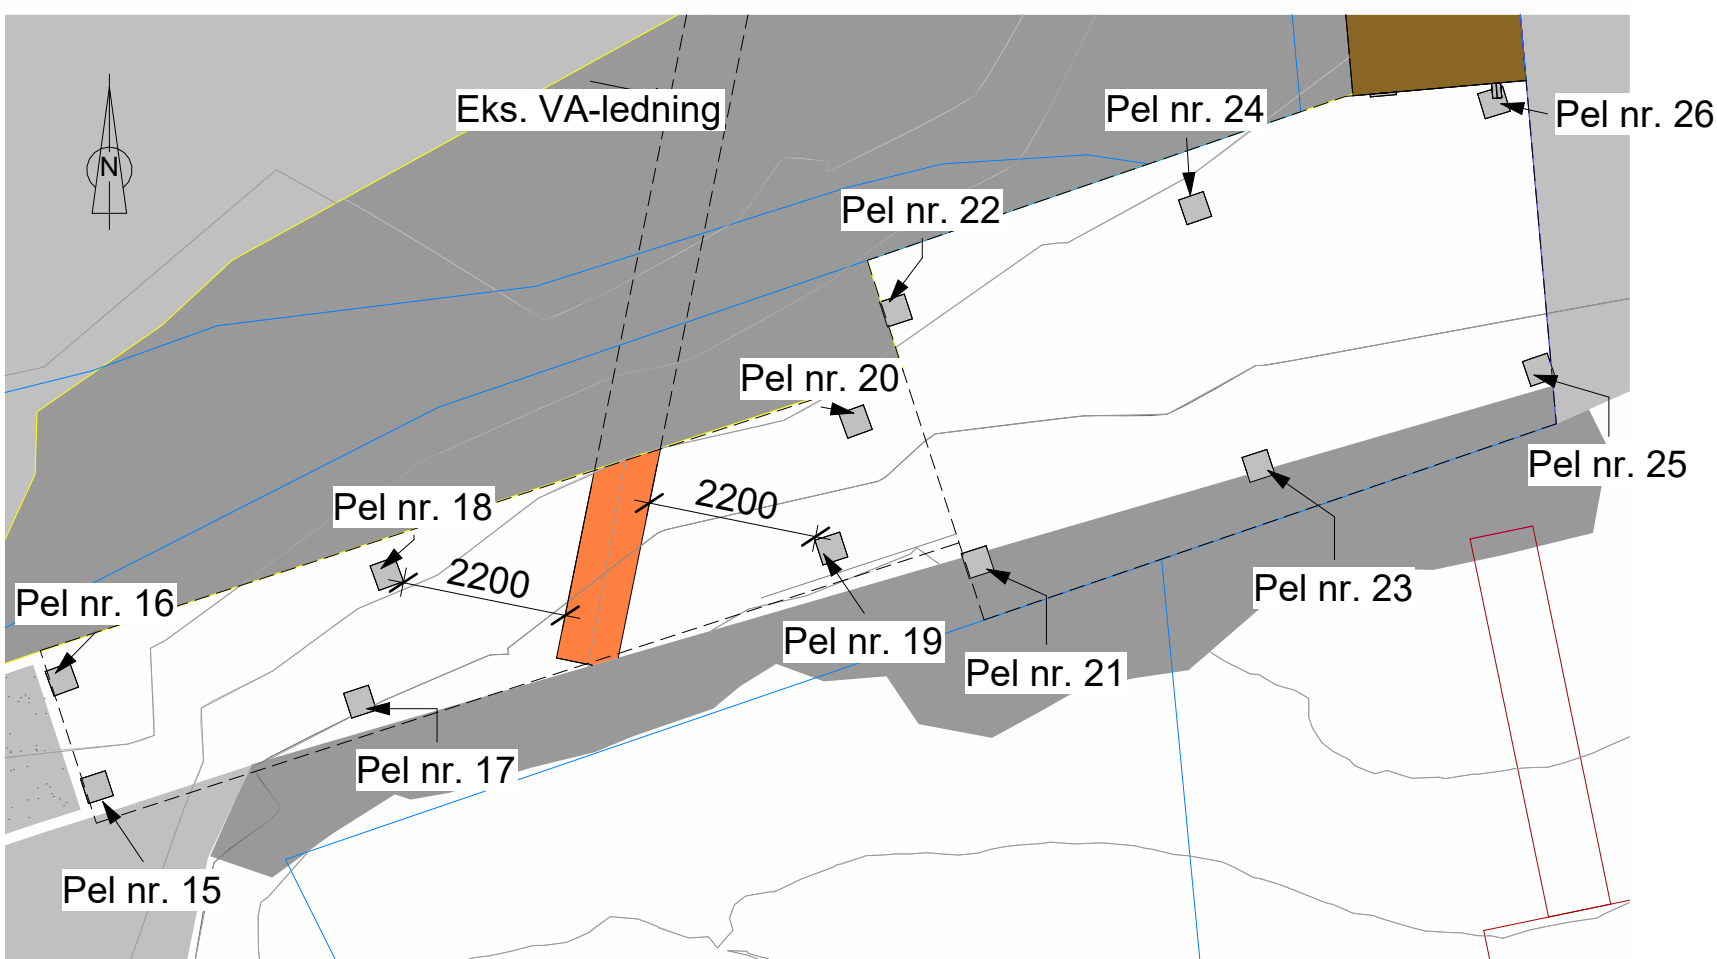

3 Peleplan - K103
1 : 100

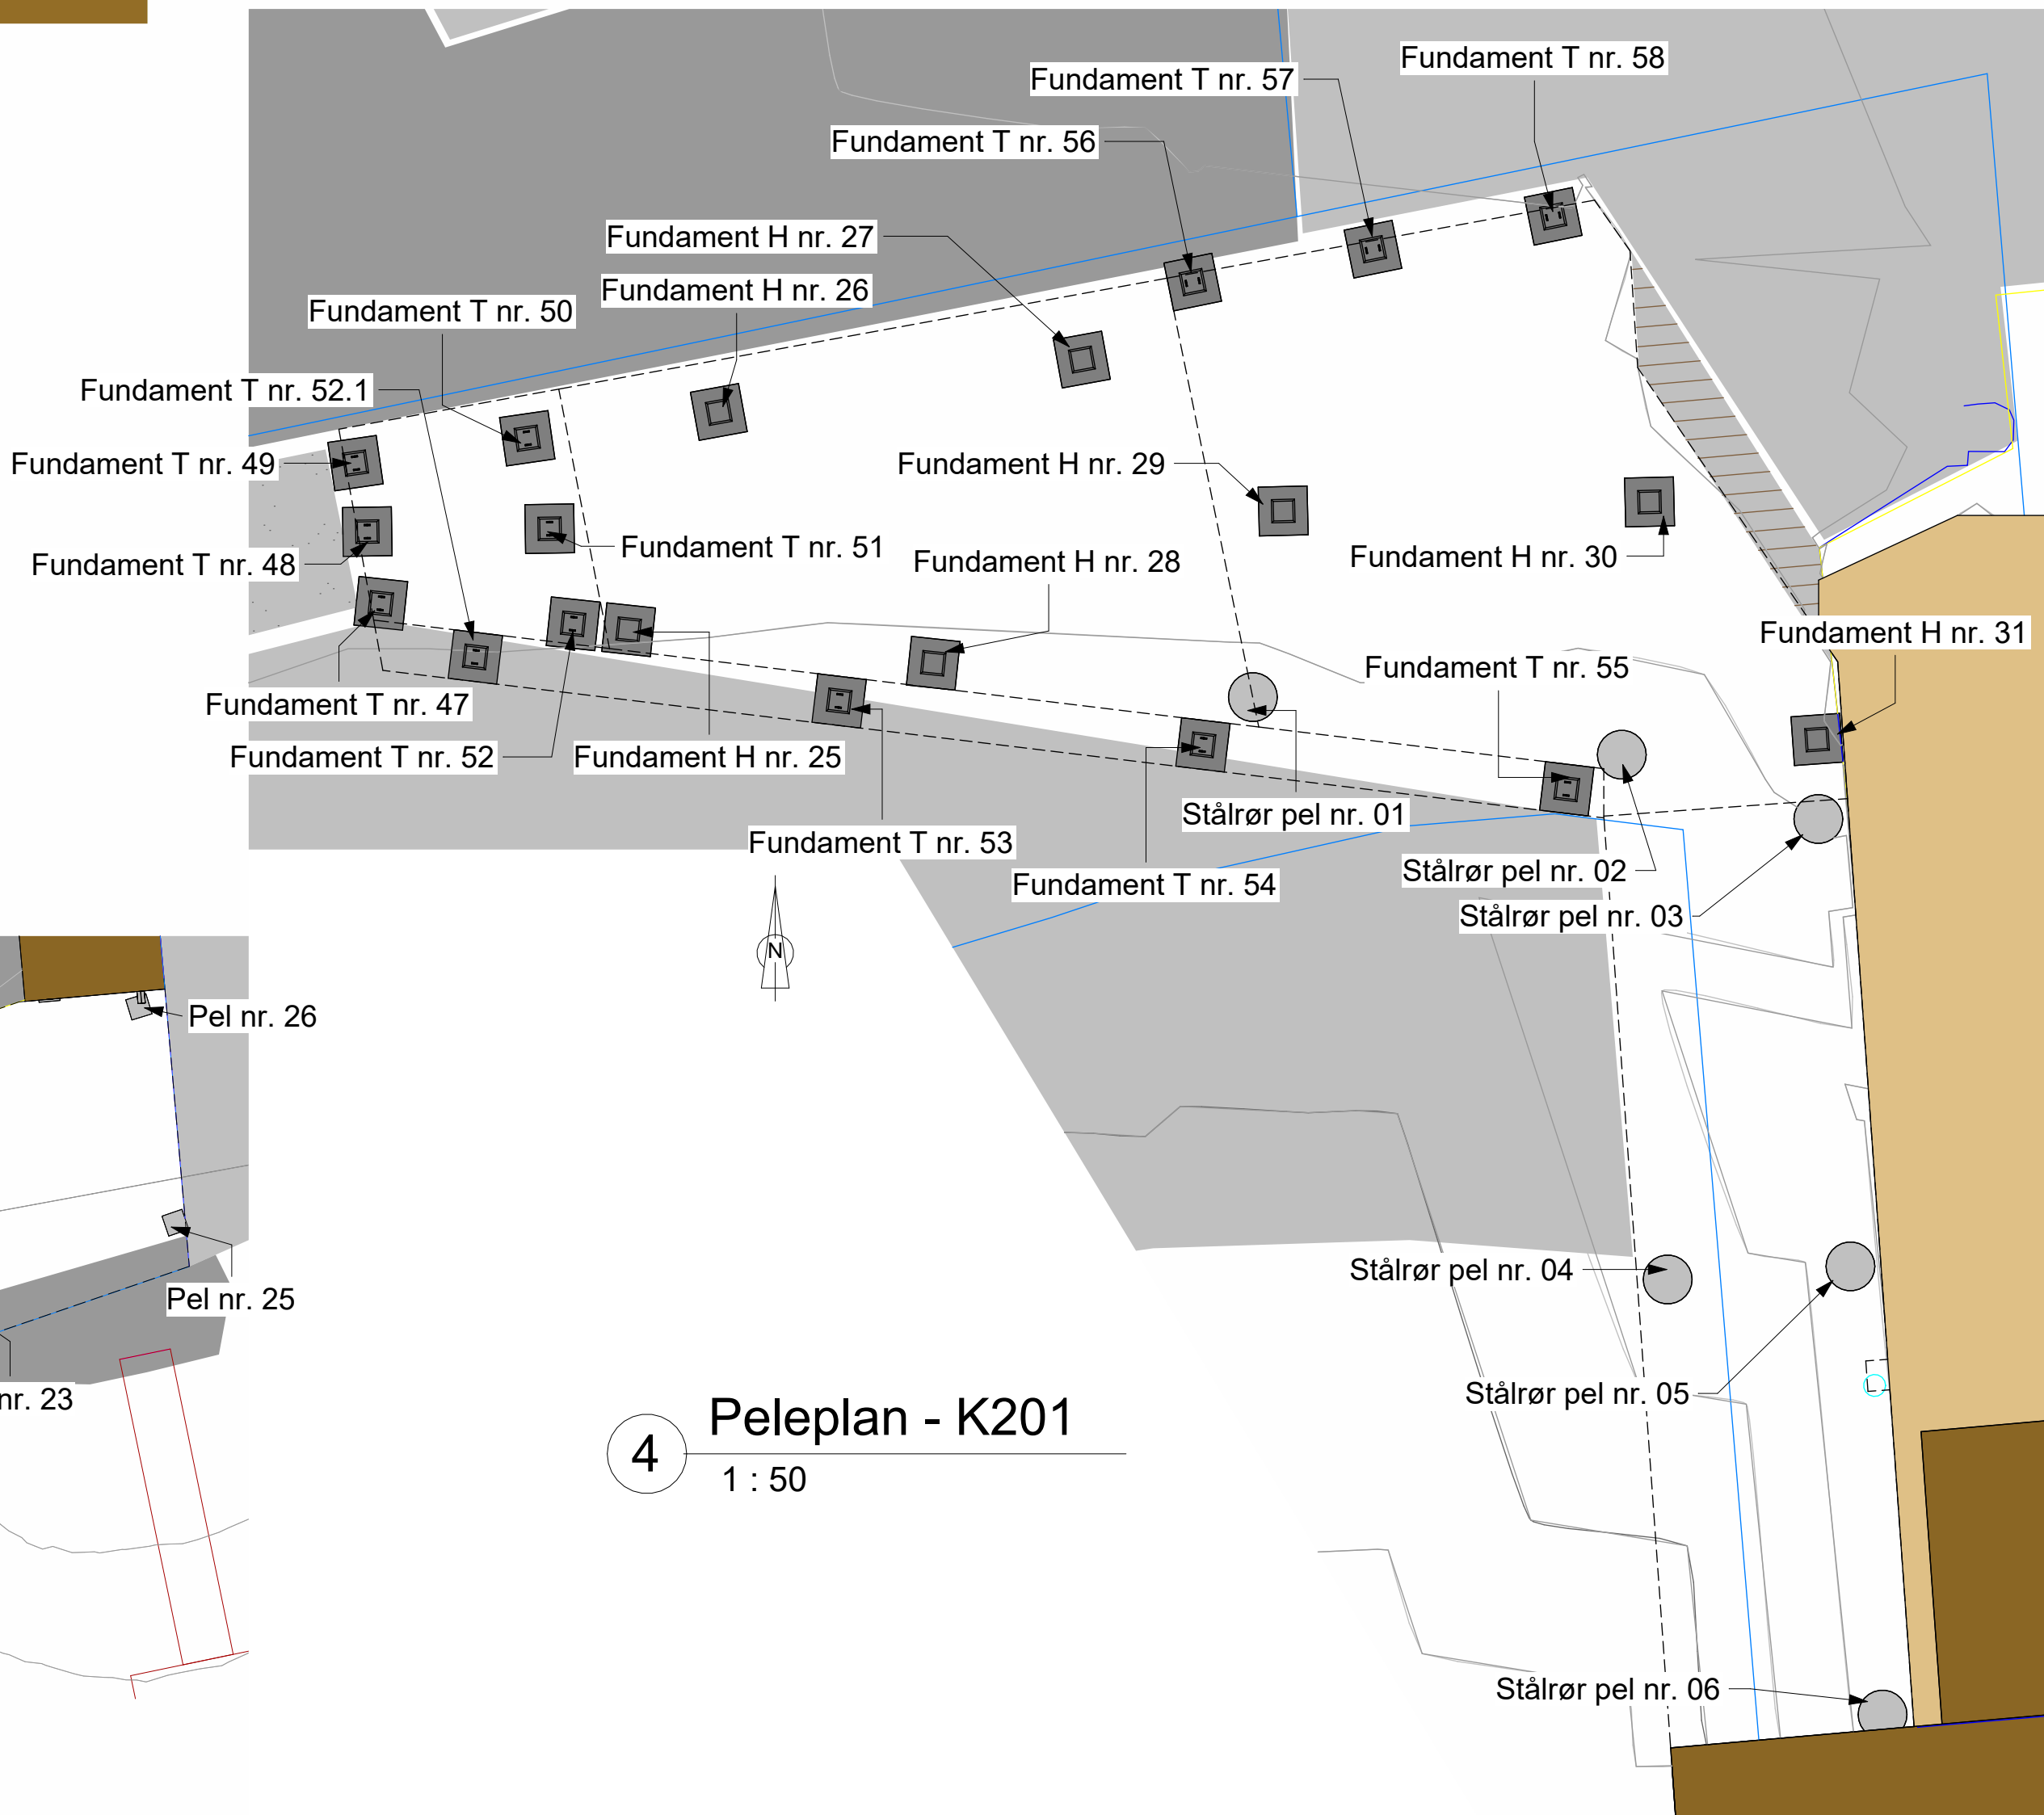

4 Peleplan - K201
1 : 50

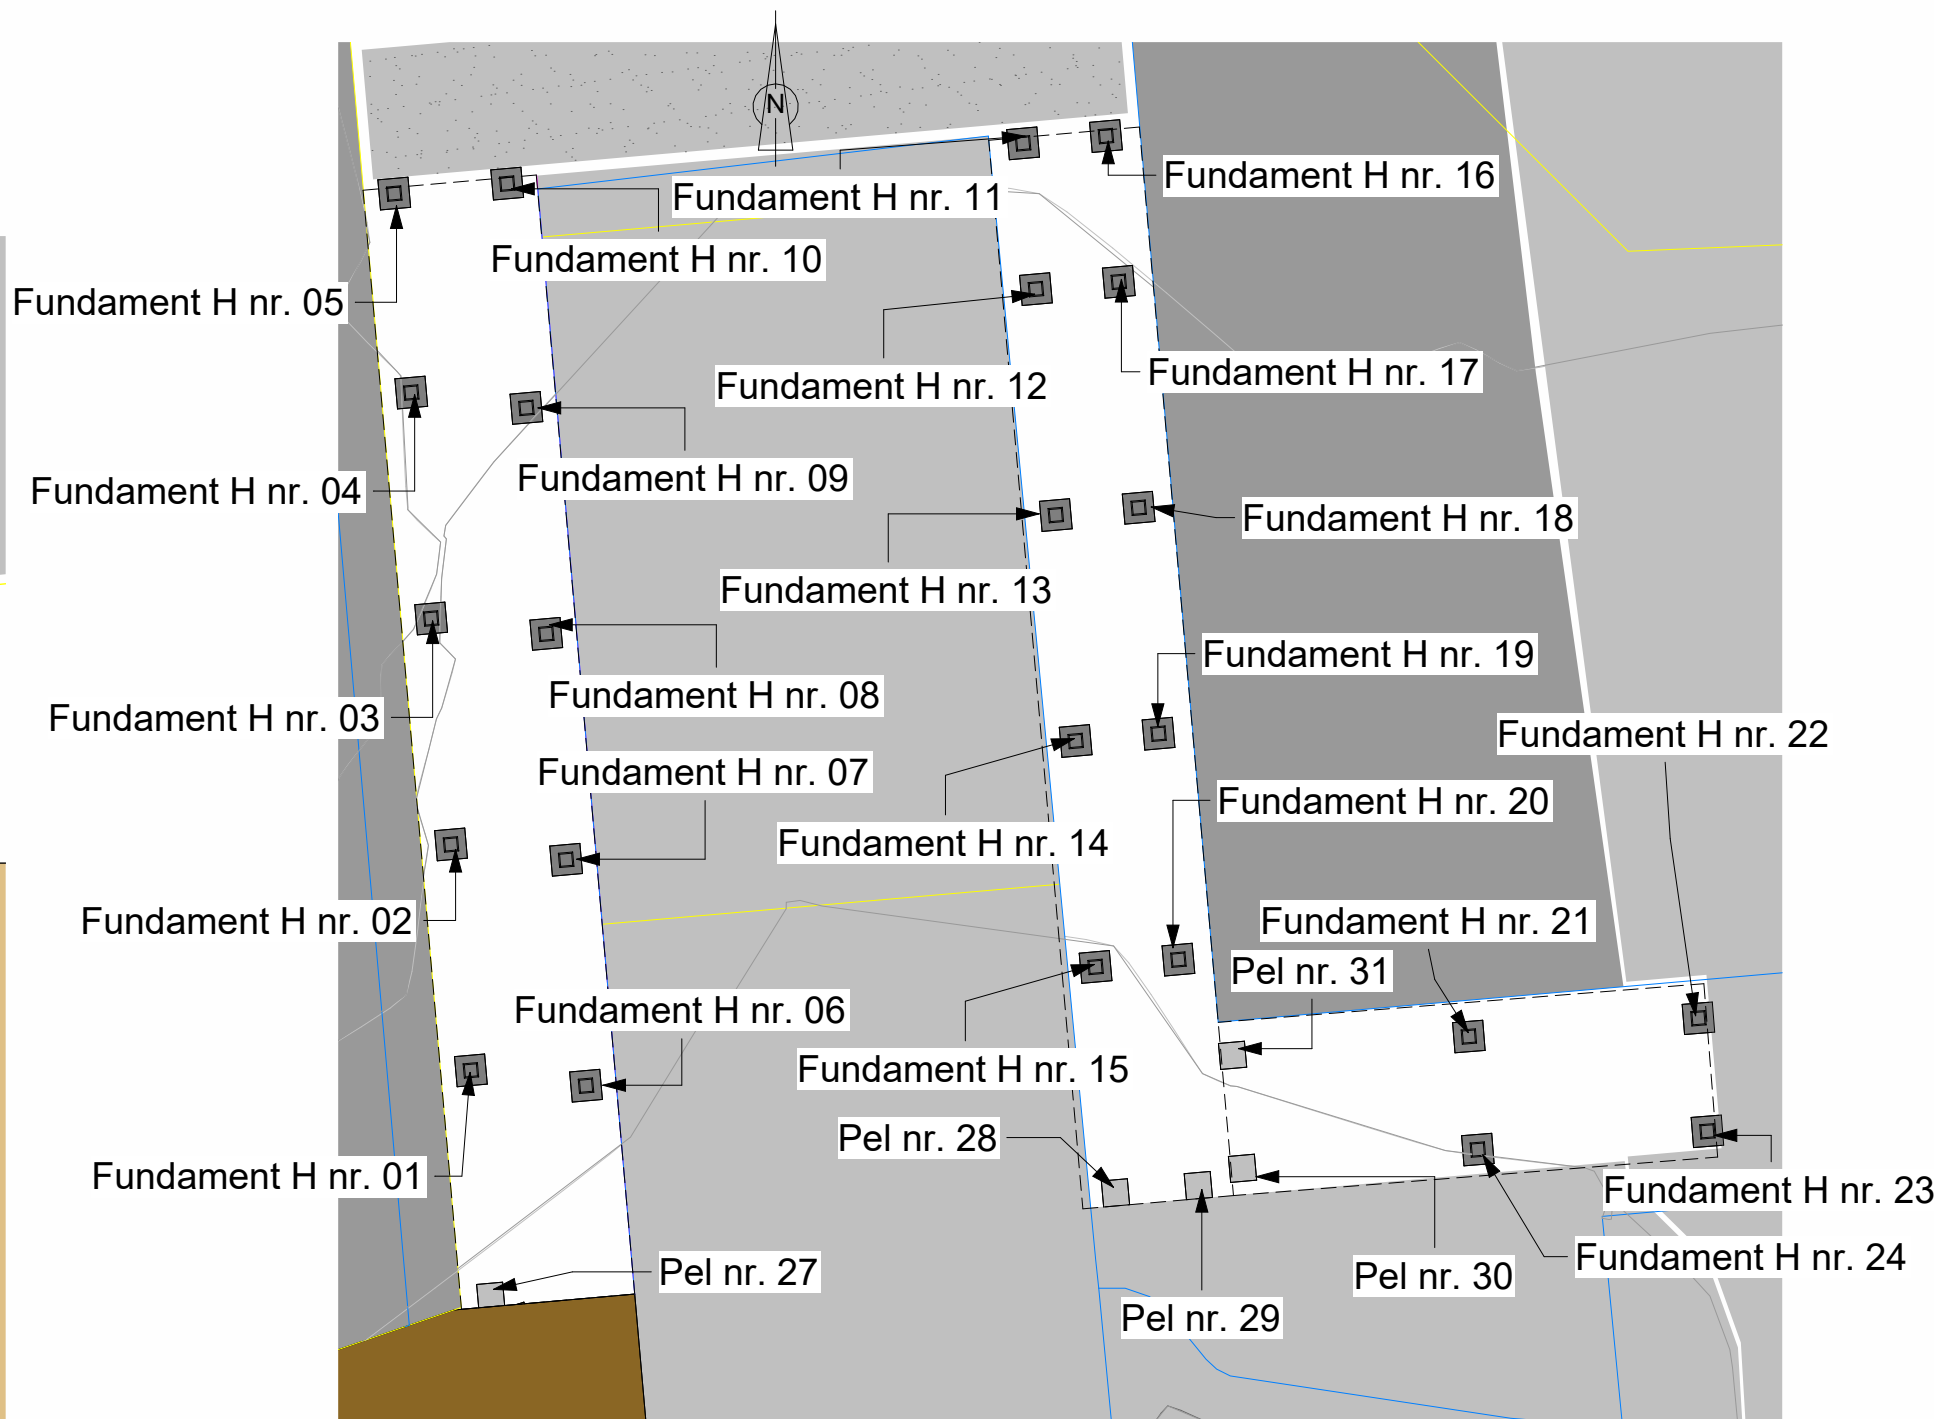

5 Peleplan - K104
1 : 100

Merknader:

1. GENERELT
Alle mål angis i millimeter med mindre annet er angitt.
2. REGELVERK
Eurokoder: NS-EN 1990-1992 + 1997 med nasjonale vedlegg.
3. LASTDATA

4. MATERIALKVALITETER

Stål: S355H
Overflatebeh: Varmgalvanisert iht. EN ISO 1461
Konstruksjonsvirke: C30
Terrassebord: C24
Limtre(kajakklubb): GL32h
Betong: B45 SV-Standard
Impregnering: CU-impregnering, klasse A

Gjengestenger og beslag skal være syrefast kvalitet A4-80 iht. NS-EN ISO 3506. Innstøpningsgods, mutter og skiver skal være i samme syrefaste kvalitet.

Fundament T: Fundament til konstruksjonsvirke
Fundament H: Fundament til HEB-bjelke

Eksisterende terreng: //

Ny terreng: //

5. HENVISNINGER

K001 Oversikt over Kyststi
K010-K013 Peleplan
K101-K504 Plan tegninger
K600-604 Prinsipp detaljer

Revisjon	Revisjonen gjelder	Uttarb	Kontr	Godkjent	Rev. dato
		Arkivref			
		Tegningsdato	04.09.2026		
		Bestiller	Marte Siri Elden		
		Produsert for	BYM, Oslo kommune		
		Produsert av	EFLA AS		
		Prosjektnummer	2026014		
		Prosjektassumnummer			
		Arkivreferanse			
		Målestokk A1-format	Som vist		
		Byggverksnummer			
		Koordinatsystem	EURF89UTM-32/NN2000		
Føreløpig					
Utarbeidet av	Kontrollert av	Godkjent av	Konsulentarkiv	Tegningsnummer/ revisjonsbokstav	K010 0
ES	KM	KM	114626		