




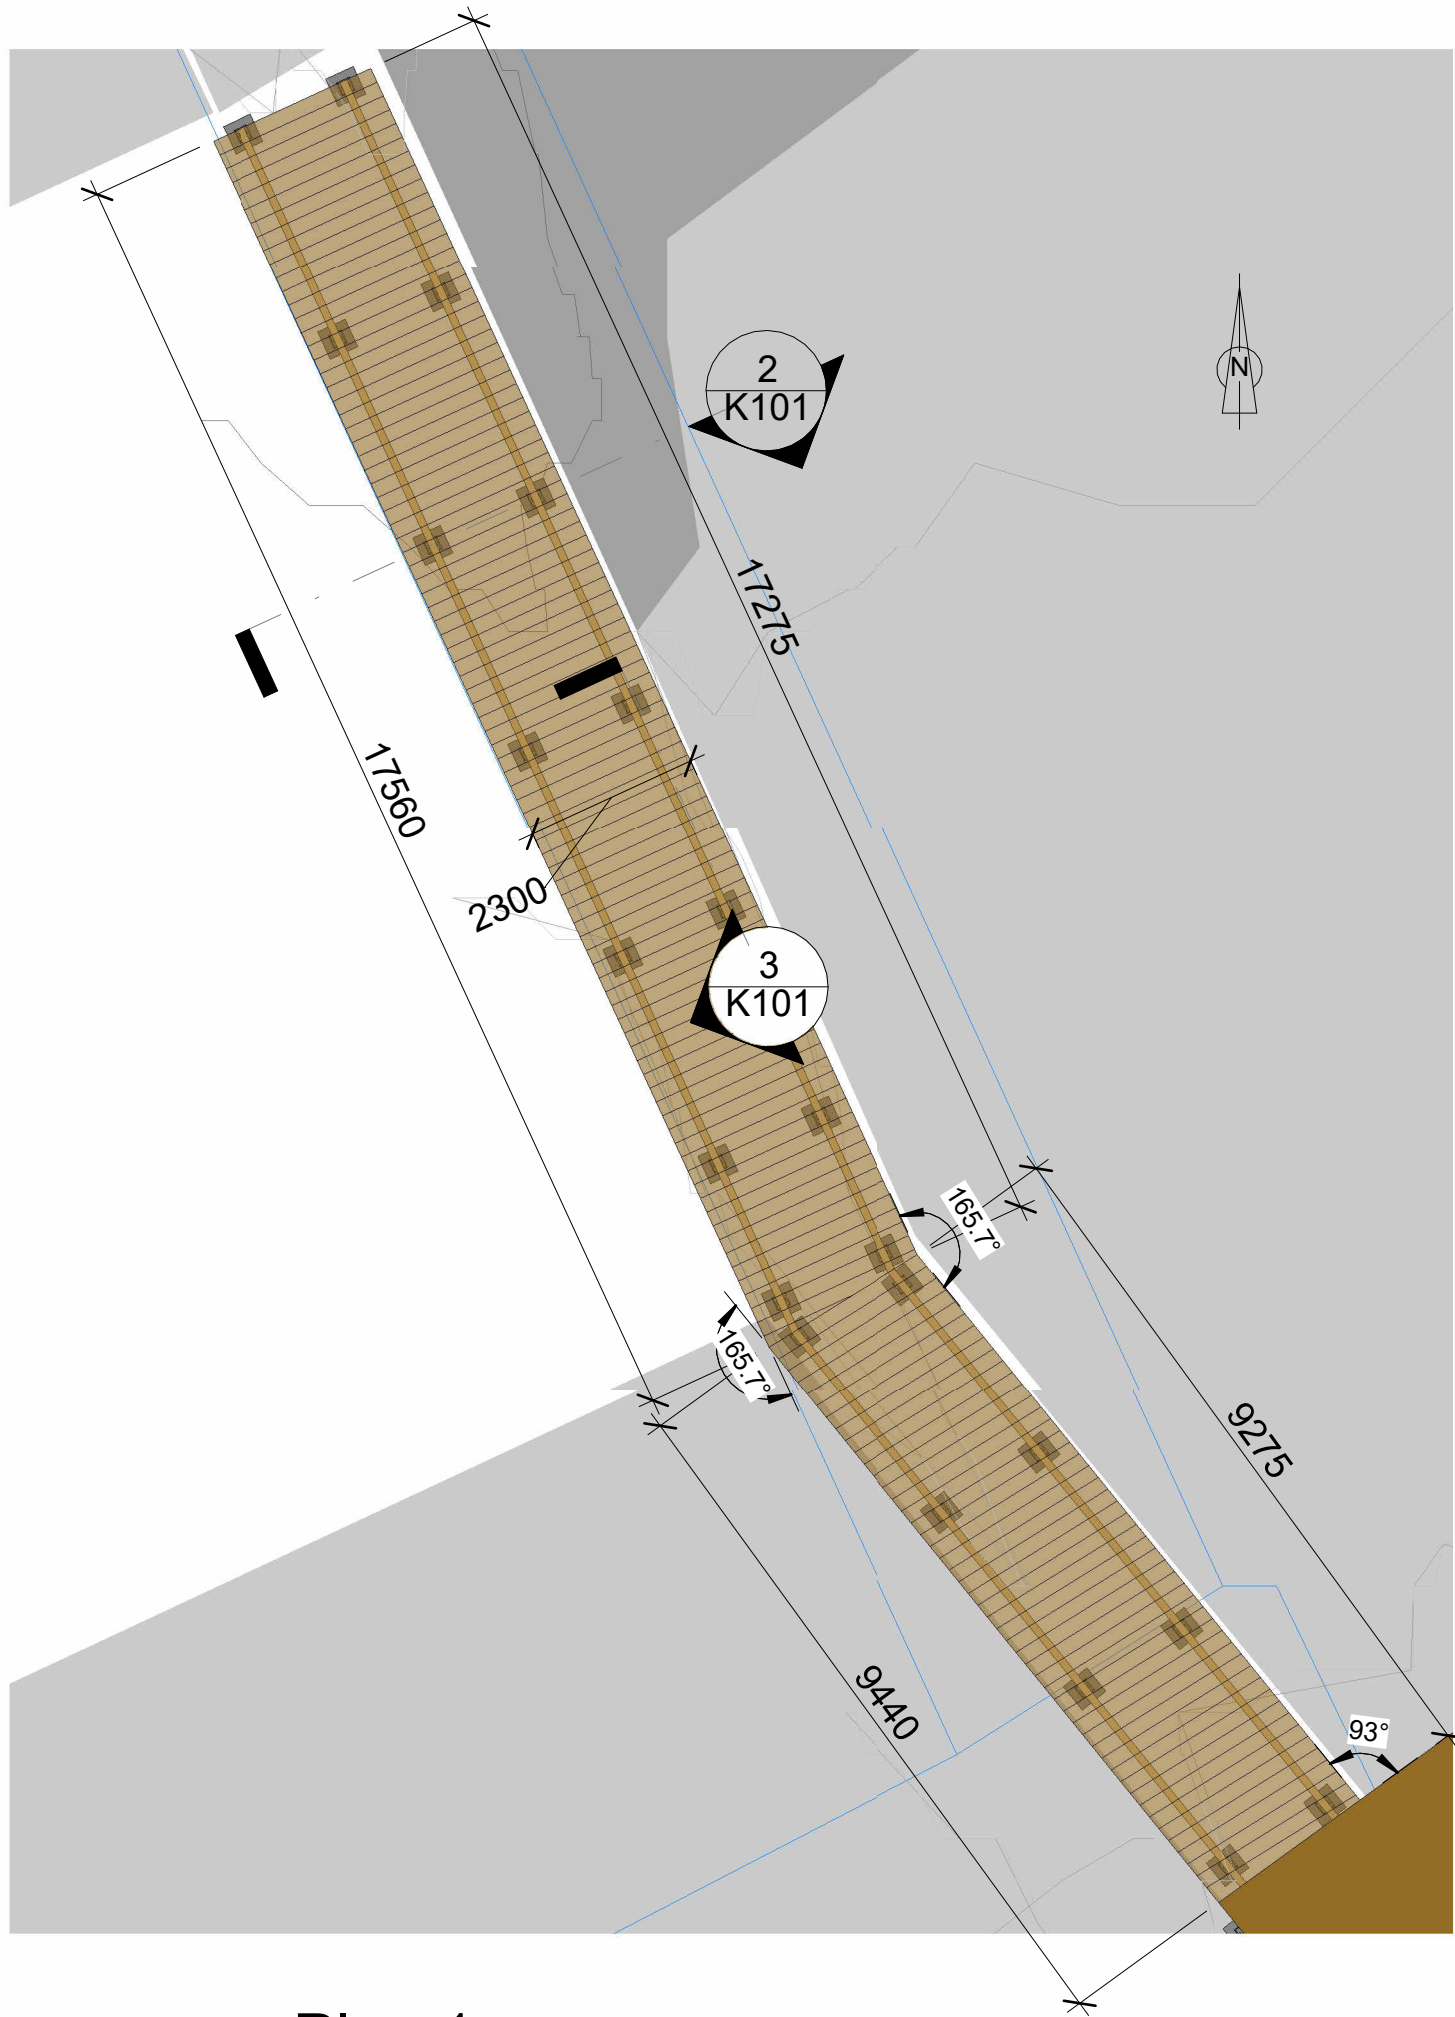

1 Plan 1
1 : 100

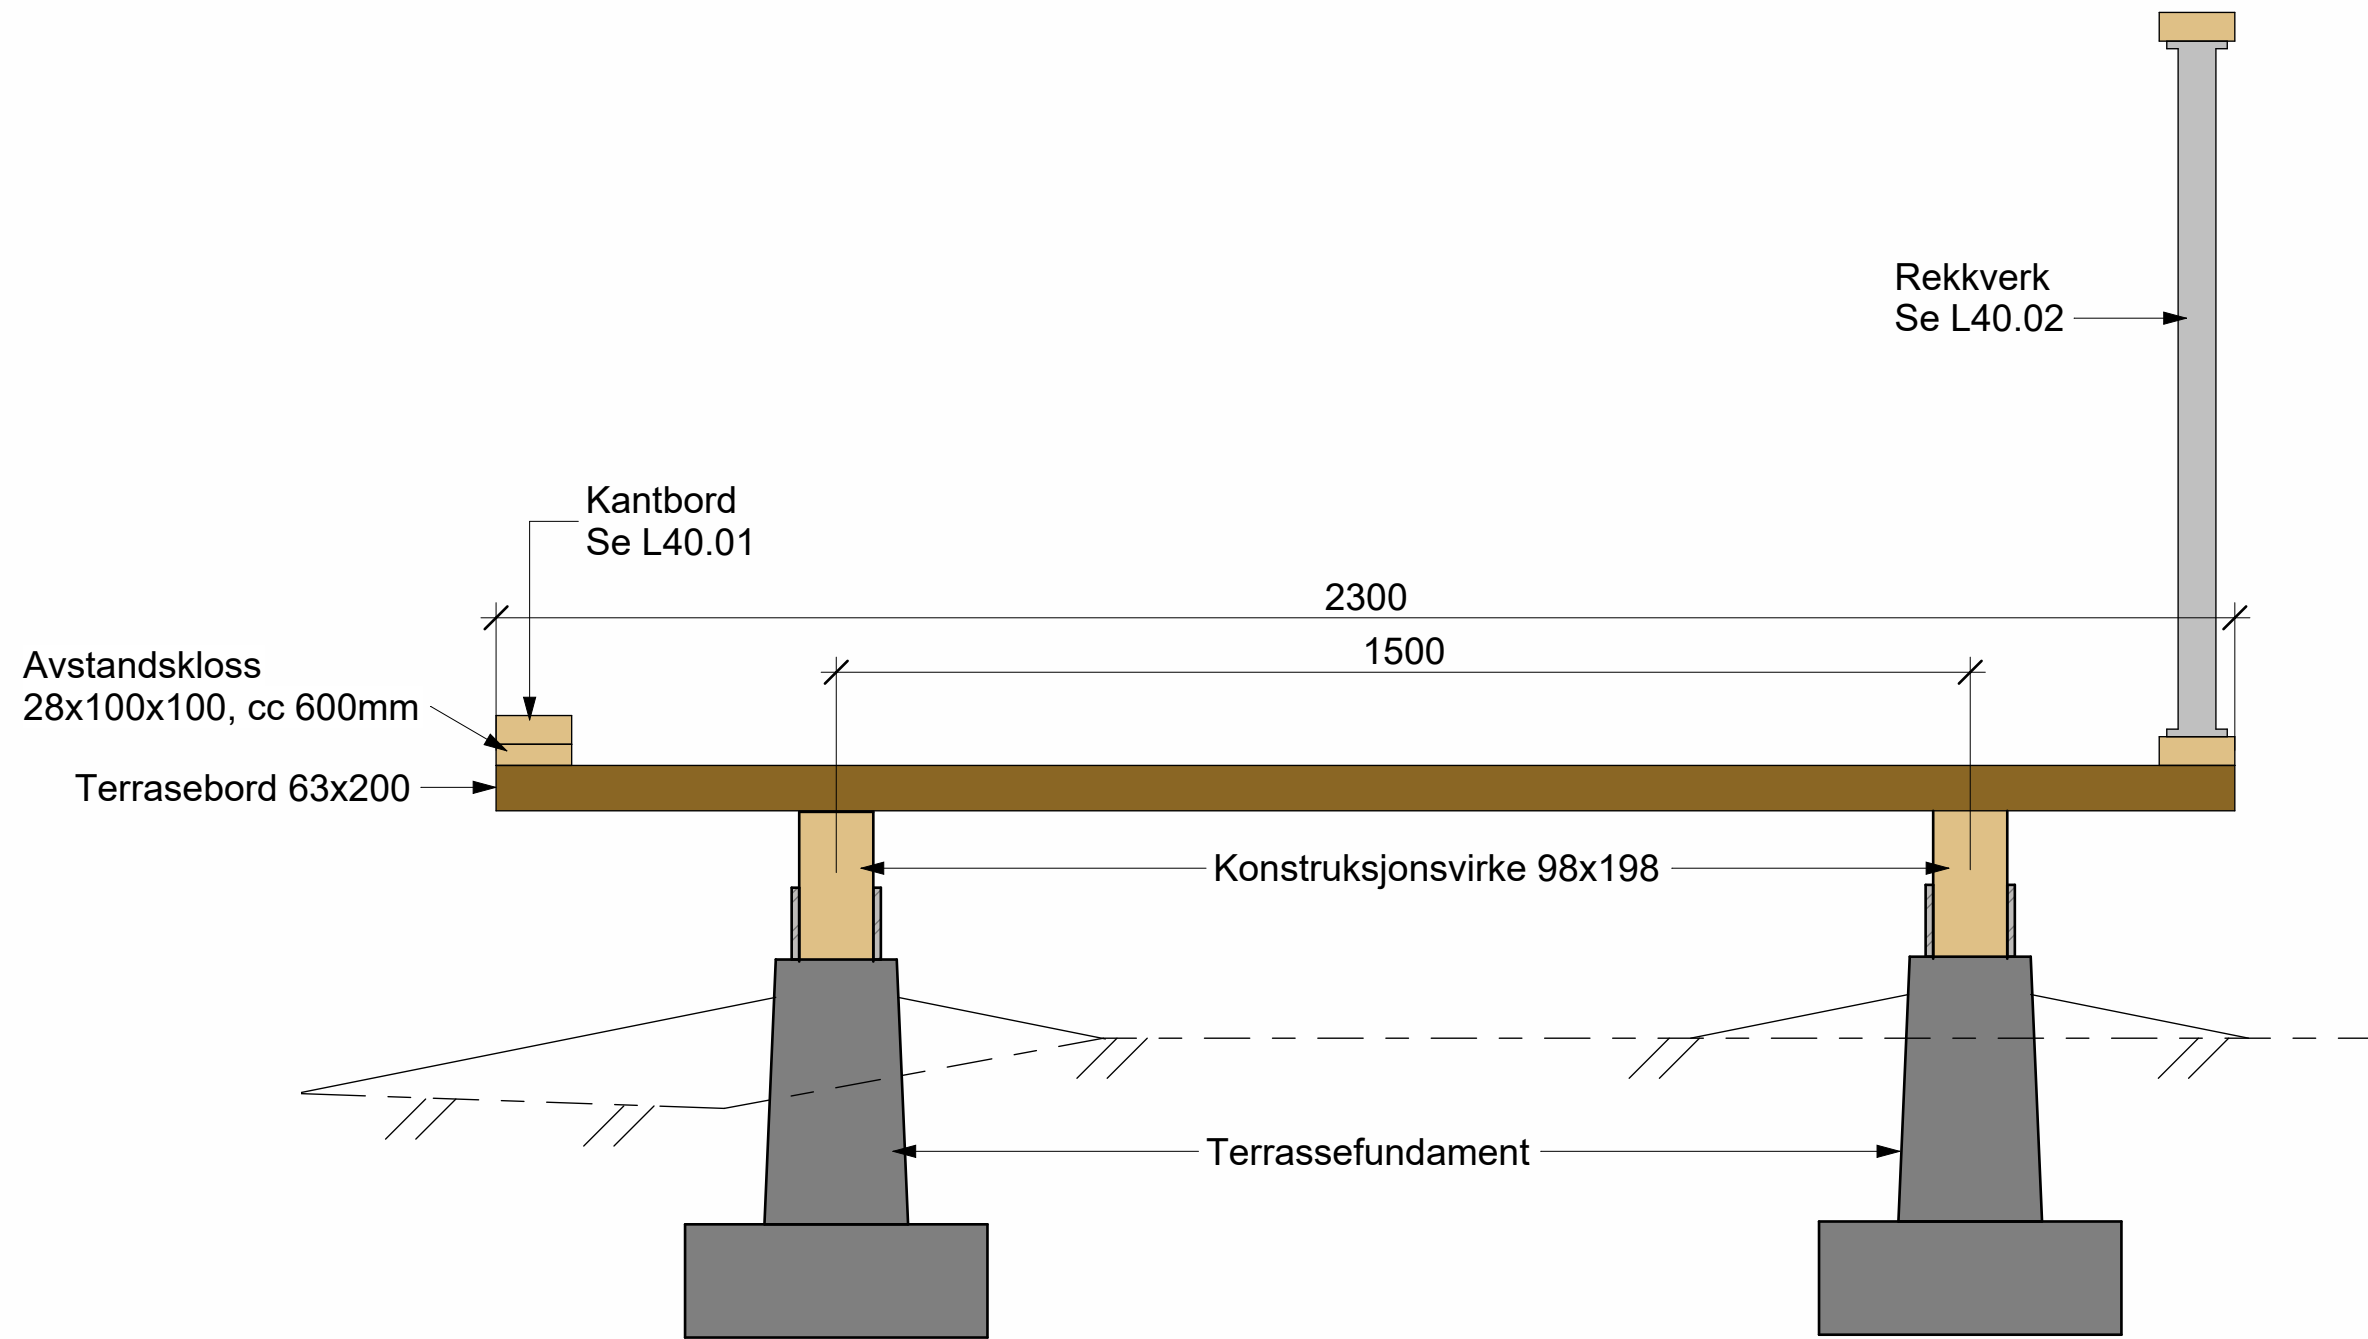

2 Tverrsnitt - Plan 1
1 : 10

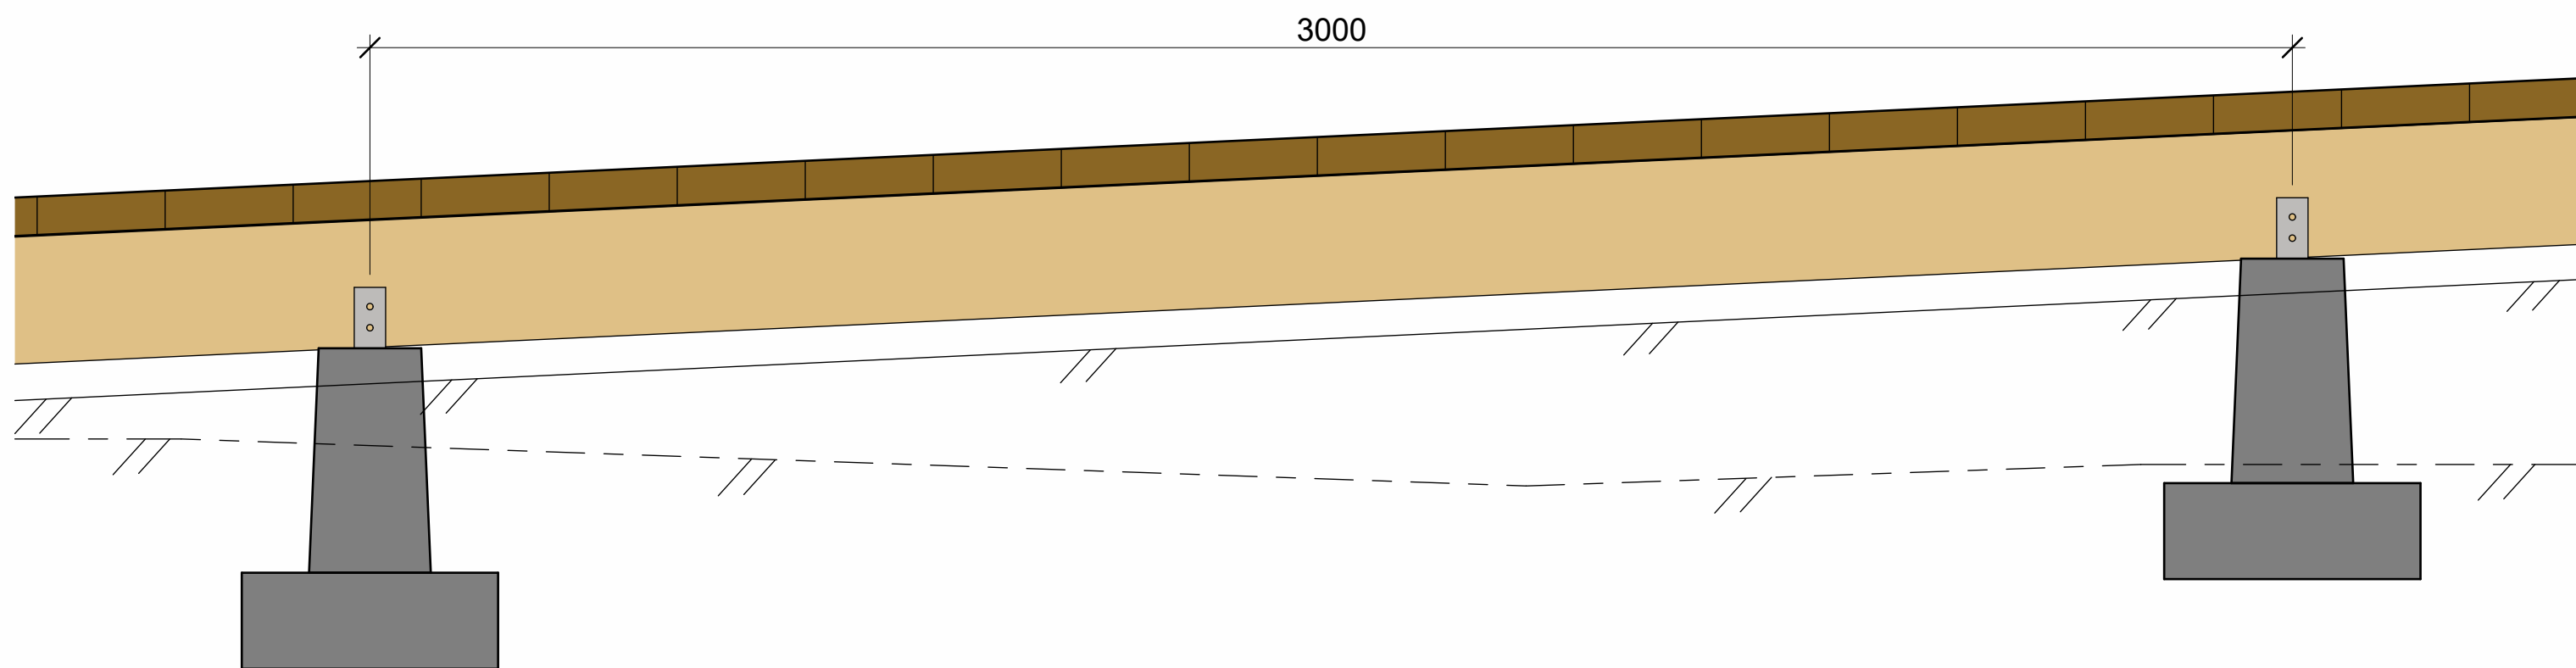

3 Lengdesnitt - Plan 1
1 : 10

Merknader:

1. GENERELT
Alle mål angis i millimeter med mindre annet er angitt.
2. REGELVERK
Eurokoder: NS-EN 1990-1992 + 1997 med nasjonale vedlegg.
3. LASTDATA
4. MATERIALKVALITETER
Stål: S355H
Overflatebeh: Varmgalvanisert iht. EN ISO 1461
Konstruksjonsvirke: C30
Terrasebord: C24
Limtre(kajakklubb): GL32h
Betong: B45 SV-Standard
Impregnering: CU-impregnering, klasse A

Gjengestenger og beslag skal være syrefast kvalitet A4-80 iht. NS-EN ISO 3506. Innstøpningsgods, mutter og skiver skal være i samme syrefaste kvalitet.

Fundament T: Fundament til konstruksjonsvirke
Fundament H: Fundament til HEB-bjelke

Eksisterende terreng: //

Ny terreng: //

5. HENVISNINGER

- K001 Oversikt over Kyststi
K010-K013 Peleplan
K101-K504 Plan tegninger
K600-604 Prinsipp detaljer

Revisjon	Revisjonen gjelder	Utarb	Kontr	Godkjent	Rev. dato
		Arkivref			
		Tegningsdato		04.09.2026	
		Bestiller		Marte Siri Elden	
		Produsert for		BYM, Oslo kommune	
		Produsert av		EFLA AS	
		Prosjektnummer		2026014	
		Prosjektfase			
		Prosjektreferanse			
		Målestokk A1-format		Som vist	
		Byggeværksnummer			
		Koordinatsystem		EUREF89UTM-32/NN2000	
		Føreløpig			
Utarbeidet av	Kontrollert av	Godkjent av	Konsulentarkiv	Tegningsnummer/ revisjonsbokstav	K101 0
ES	KM	KM	114626		