



1 Plan 3
1 : 50

Navn:	Lengde(m)	Antall	Vekt per m	Vekt(kg)
HEB160-4	12.000	2	42.6	1022
HEB120-5	8.160	1	26.7	218
HEB120-6	8.620	1	26.7	219

4 Liste HEB-bjelker K103

Merknader:

1. GENERELT
Alle mål angis i millimeter med mindre annet er angitt.

2. REGELVERK
Eurokoder: NS-EN 1990-1992 + 1997 med nasjonale vedlegg.

3. LASTDATA

4. MATERIALKVALITETER
Stål: S355H
Overflatebeh: Varmgalvanisert iht. EN ISO 1461
Konstruksjonsvirke: C30
Terrassebord: C24
Limtre(kajakklubb): GL32h
Betong: B45 SV-Standard
Impregnering: CU-impregnering, klasse A


Gjengestenger og beslag skal være syrefast kvalitet A4-80 iht. NS-EN ISO 3506. Innstøpningsgods, mutter og skiver skal være i samme syrefaste kvalitet.

Fundament T: Fundament til konstruksjonsvirke
Fundament H: Fundament til HEB-bjelke


Eksisterende terreng:

Ny terreng:

5. HENVISNINGER
K001 Oversikt over Kyststi
K010-K013 Peleplan
K101-K504 Plan tegninger
K600-604 Prinsipp detaljer

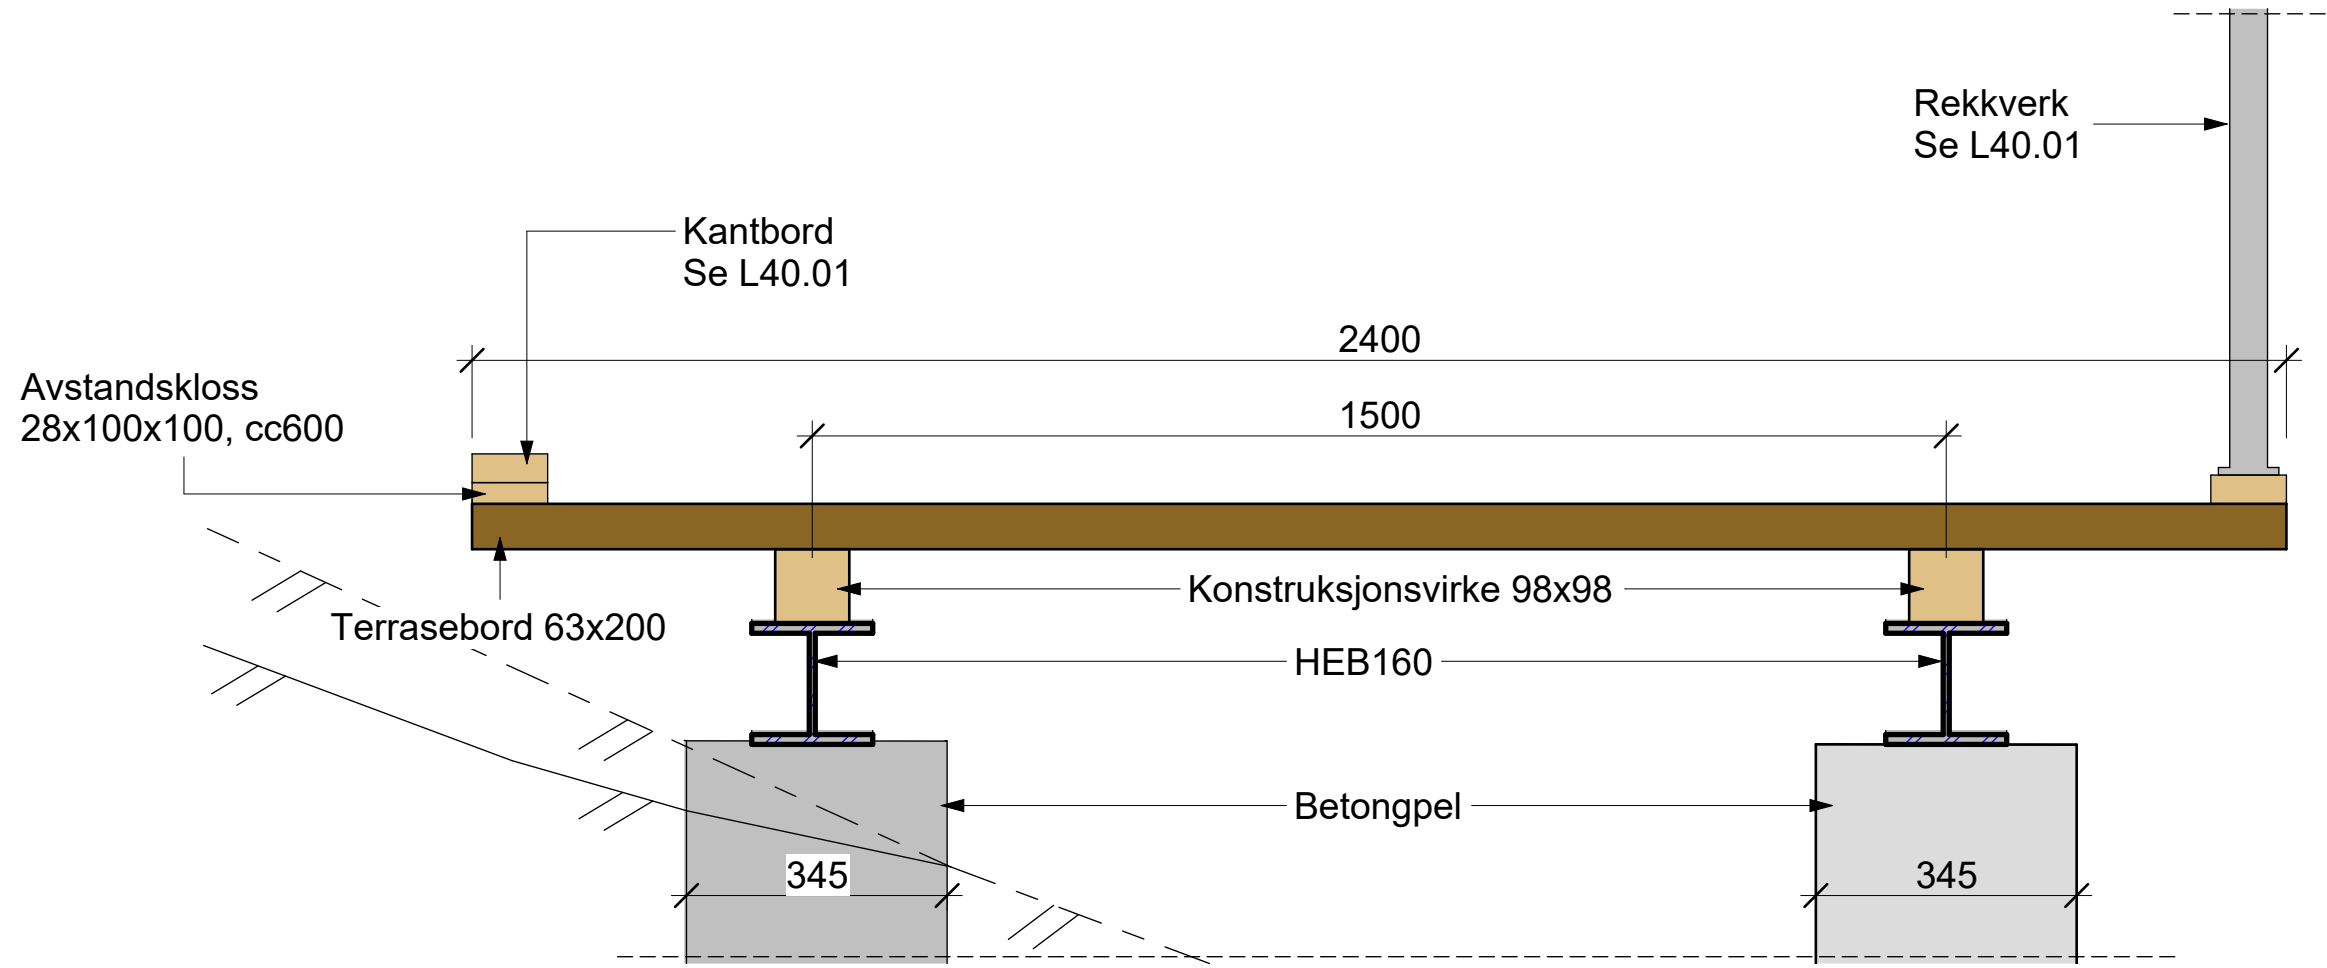

2 Tverrsnitt - Plan 3
1 : 10

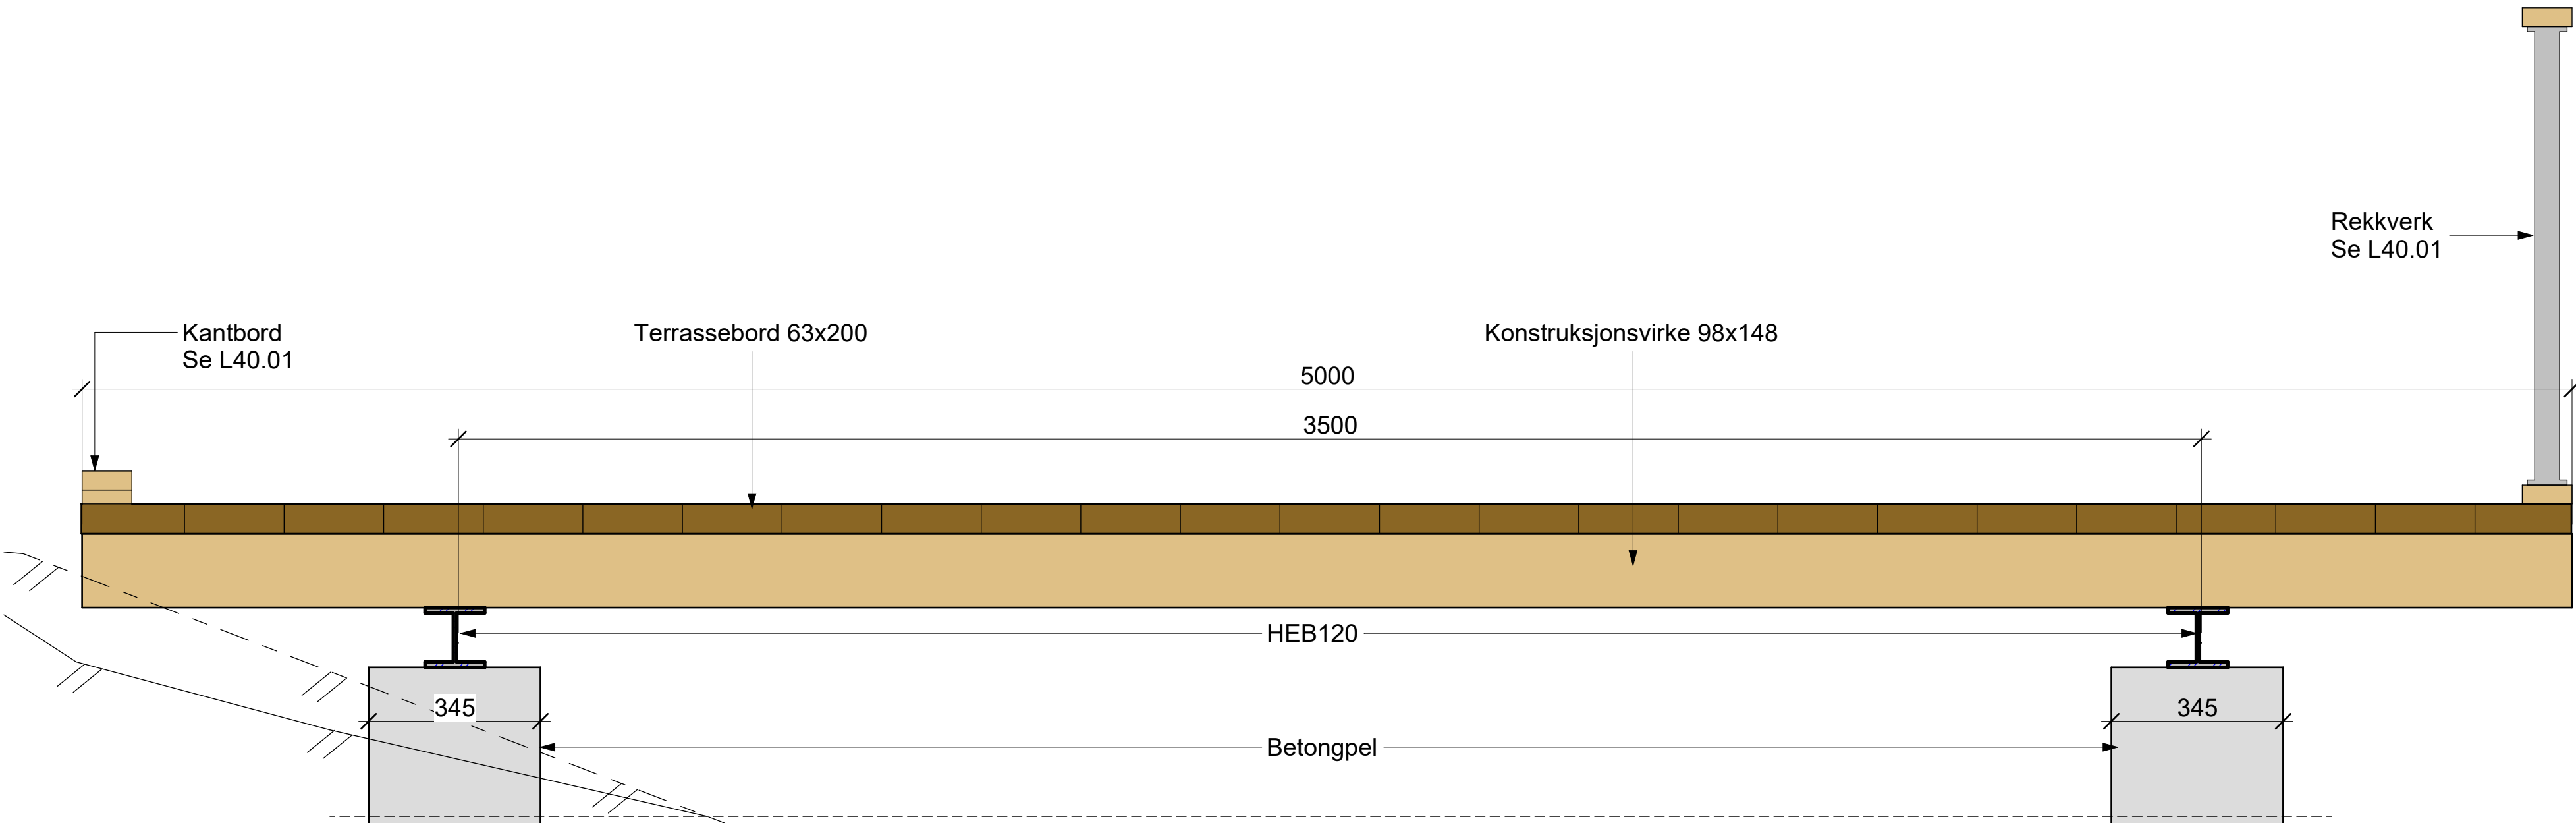

3 Tverrsnit 2 - Plan 3
1 : 10

Revisjon	Revisjonen gjelder	Utbart	Kontr	Godkjent	Rev. dato
		Arkivref			
		Tegningsdato		04.09.2026	
		Bestiller		Marte Siri Elden	
		Produsert for		BYM, Oslo kommune	
		Produsert av		EFLA AS	
		Prosjektnummer		2026014	
		Prosjektfase			
		Arkivreferanse			
		Målestokk A1-format		Som vist	
		Byggeværknummer			
		Koordinatsystem		EUREF89UTM-32/NN2000	
Føreløpig					
Utarbeidet av	Kontrollert av	Godkjent av	Konsulentarkiv	Tegningsnummer/ revisjonsbokstav	K103 0
ES	KM	KM	114626		