



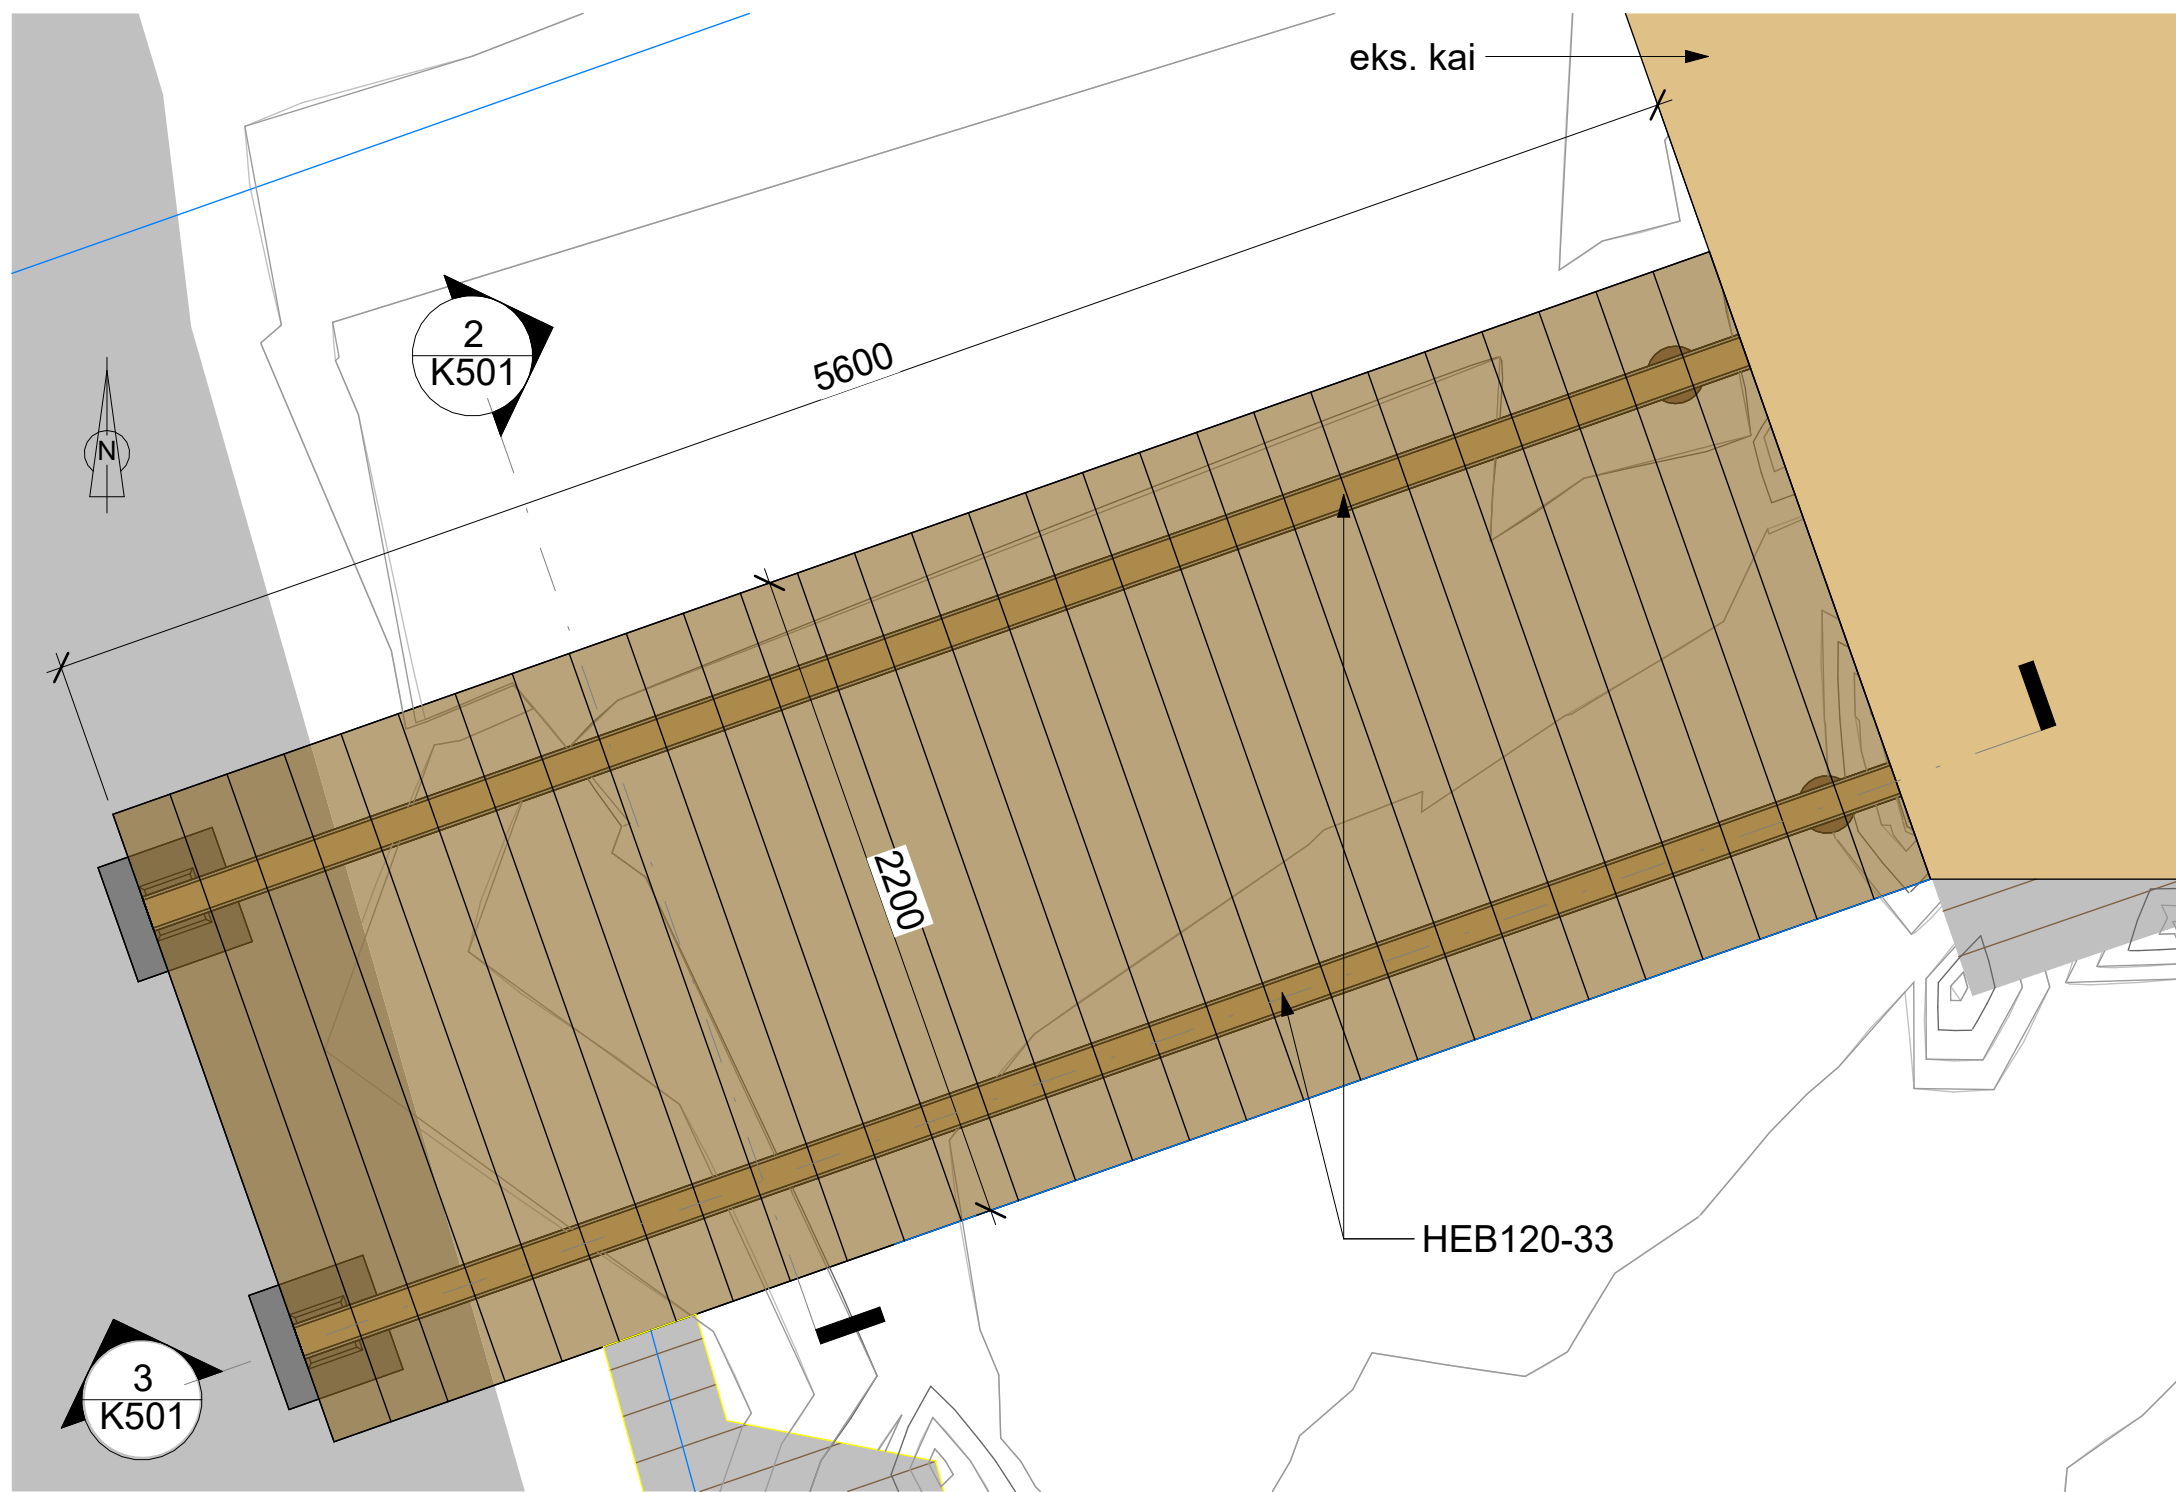


1 Plan 11
1 : 25

Navn:	Lengde(m)	Antall	Vekt per m	Vekt(kg)
HEB120-33	5.600	2	26.7	300

4 Liste HEB-bjelker K501

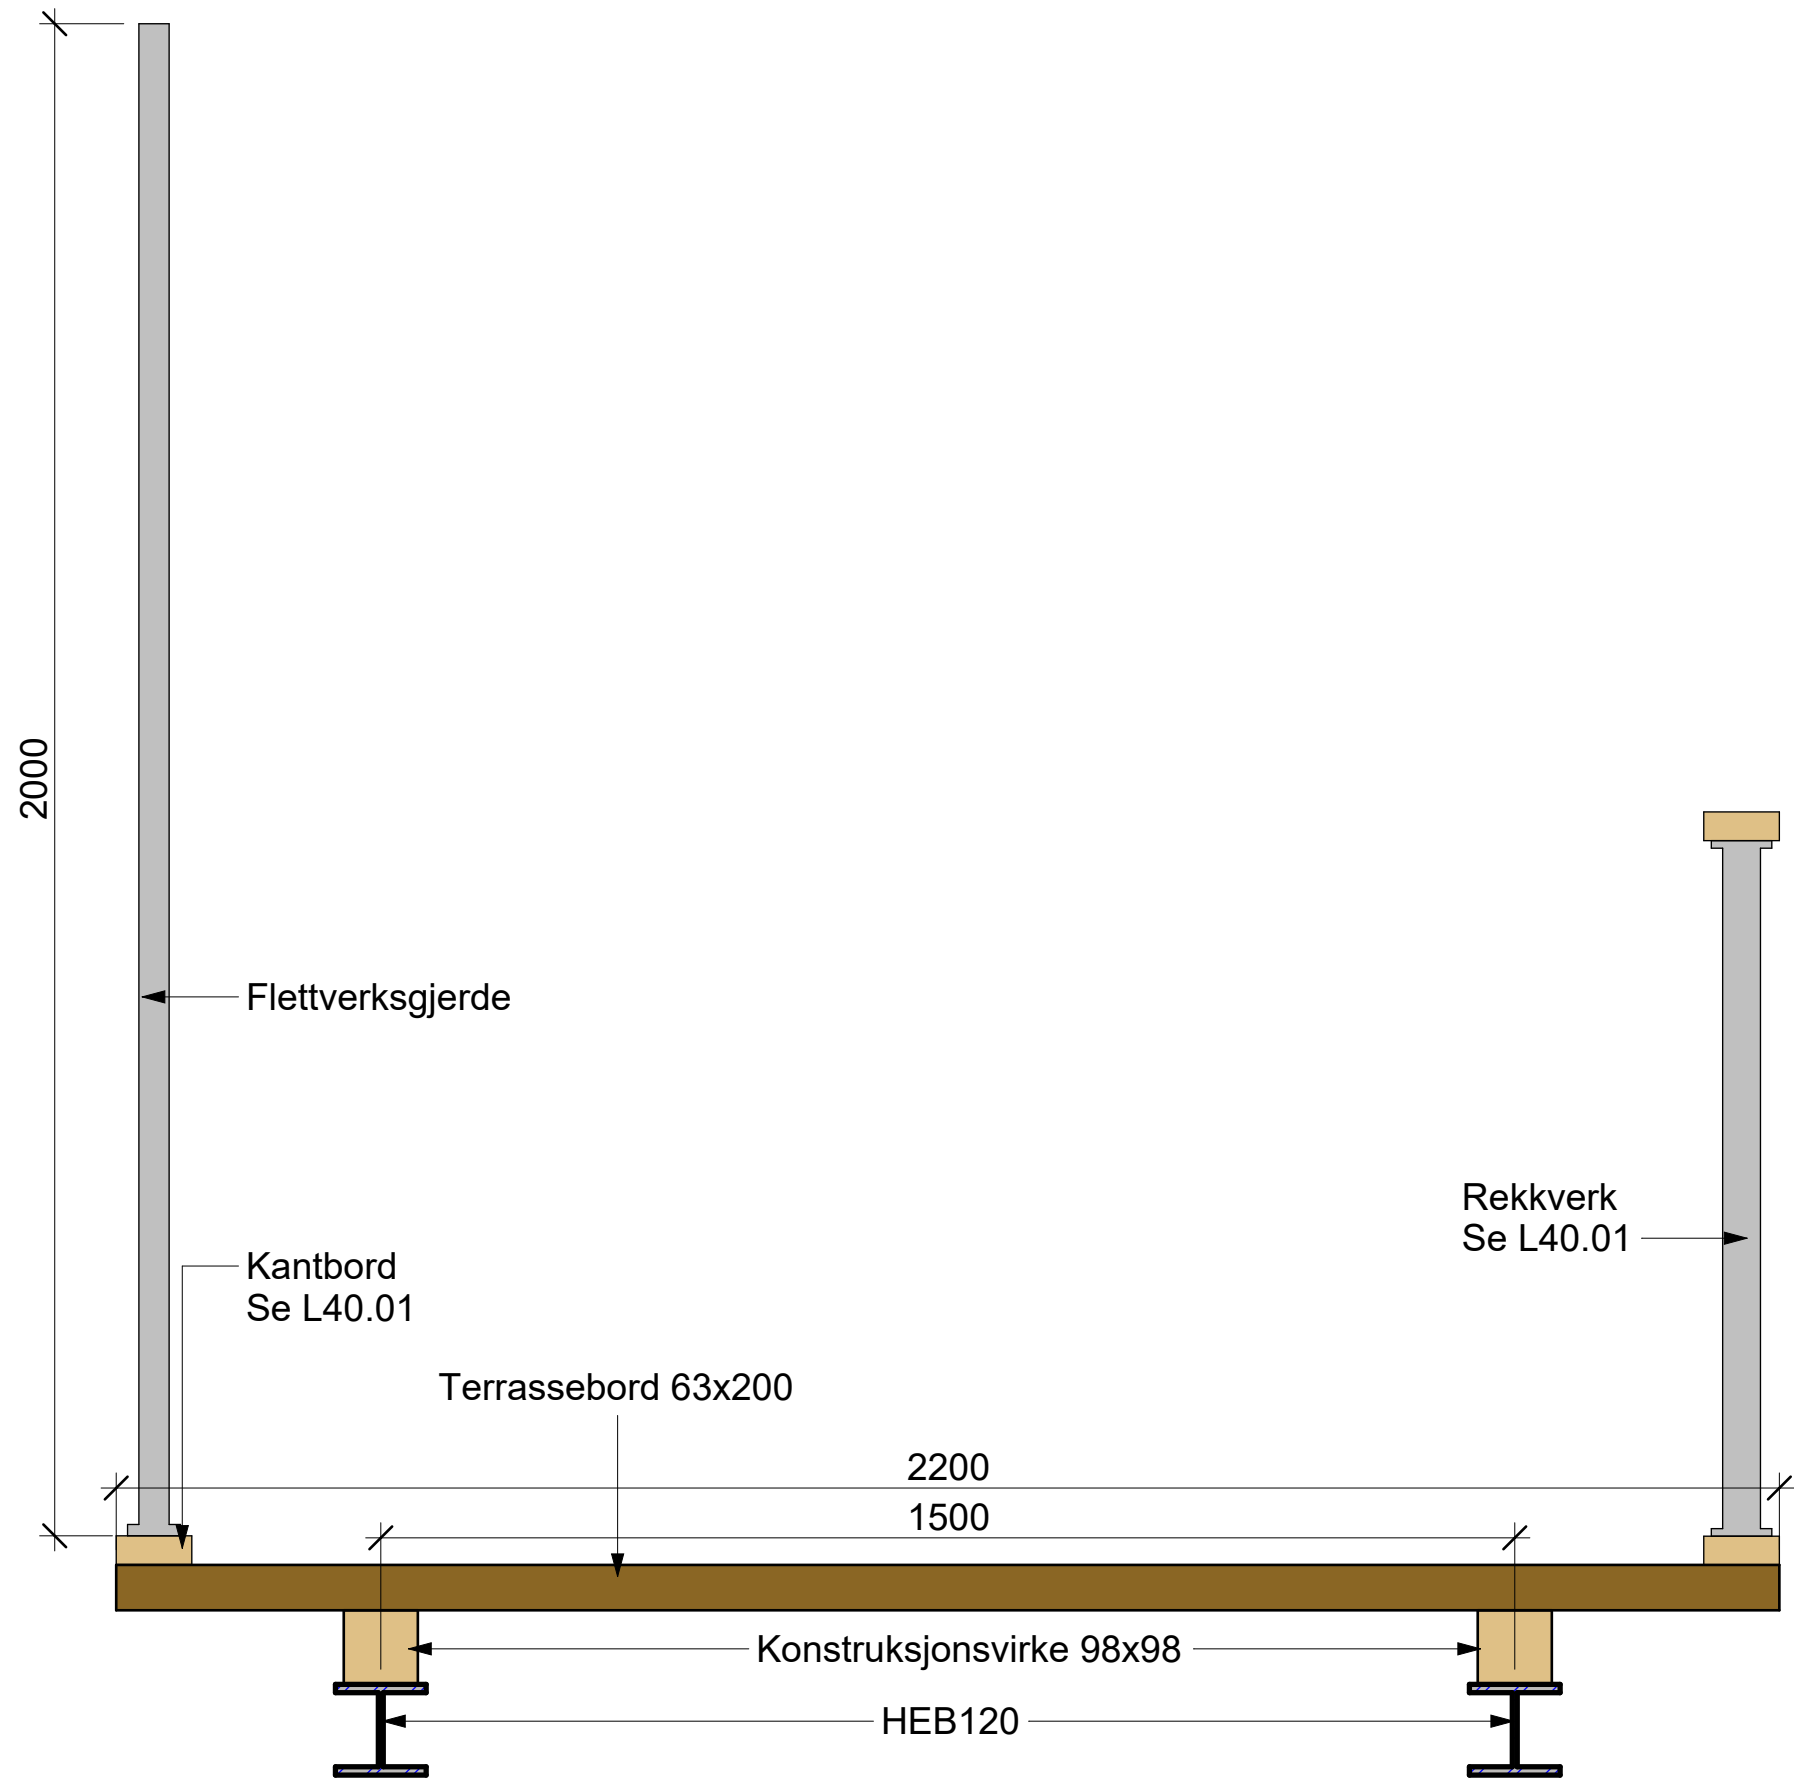

2 Tverrsnitt - Plan 11
1 : 10

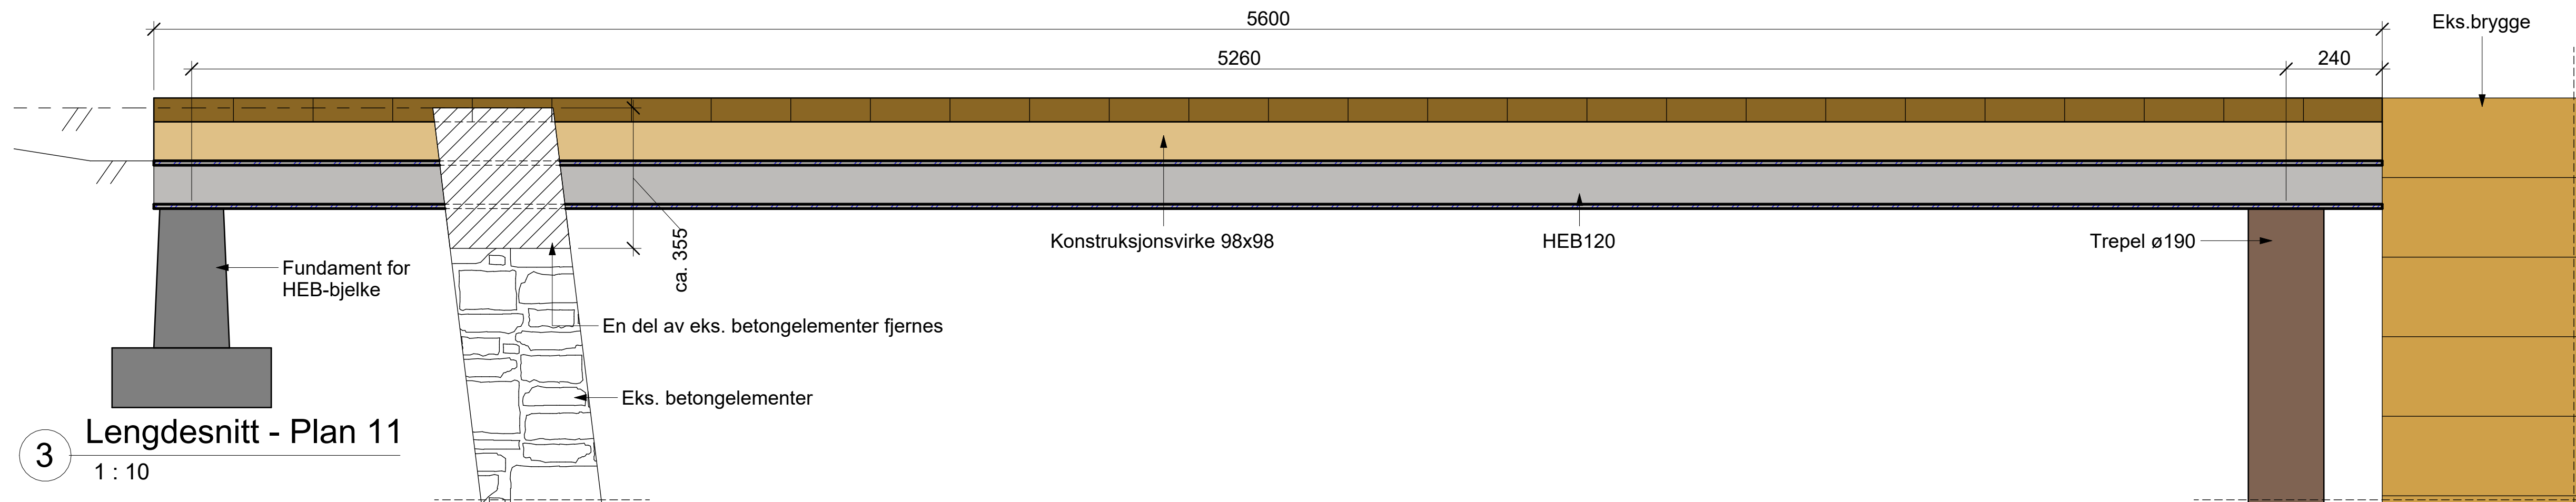

3 Lengdesnitt - Plan 11
1 : 10

Merknader:

- GENERELT
Alle mål angis i millimeter med mindre annet er angitt.
- REGELVERK
Eurokoder: NS-EN 1990-1992 + 1997 med nasjonale vedlegg.
- LASTDATA
- MATERIALKVALITETER
Stål: S355H
Overflatebeh: Varmgalvanisert iht. EN ISO 1461
Konstruksjonsvirke: C30
Terassebord: C24
Limtre(kajakklubb): GL32h
Betong: B45 SV-Standard
Impregnering: CU-impregnering, klasse A

Gjengestenger og beslag skal være syrefast kvalitet A4-80 iht. NS-EN ISO 3506. Innstøpningsgods, mutter og skiver skal være i samme syrefaste kvalitet.

Fundament T: Fundament til konstruksjonsvirke
Fundament H: Fundament til HEB-bjelke

Eksisterende terreng: // - - //

Ny terreng: // //

5. HENVISNINGER

- | | |
|-----------|-----------------------|
| K001 | Oversikt over Kyststi |
| K010-K013 | Peleplan |
| K101-K504 | Plan tegninger |
| K600-604 | Prinsipp detaljer |

Revisjon	Revisjonen gjelder	Utb. ref.	Kontr.	Godkjent	Rev. dato
		Arkivref.			
		Tegningsdato			04.09.2026
		Bestiller			Marte Siri Elden
		Produsert for			BYM, Oslo kommune
		Produsert av			EFLA AS
		Prosjektnummer			2026014
		Prosjektfase			
		Arkivreferanse			
		Målestokk A1-format			Som vist
		Byggeværknummer			
		Koordinatsystem			EUREF89UTM-32/NN2000
Føreløpig					
Utarbeidet av	Kontrollert av	Godkjent av	Konsulentarkiv		
ES	KM	KM	114626		
				Tegningsnummer/ revisjonsbokstav	K501 0