





C:\Users\Edmundas\OneDrive - EFLA IT\verktøjsdata\Documents\rv_Bestumkilen_edmundas.senas.rvt 03.09.2026 10:37:28

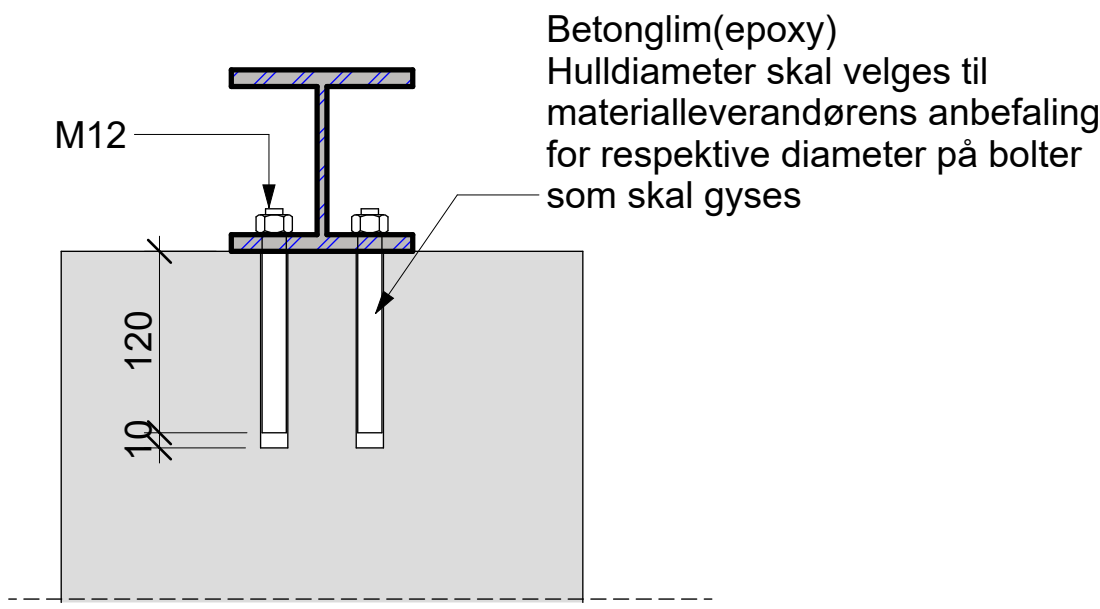

1 Prinsipp detalj - Festing HEB-bjelke mot pilar
1 : 5

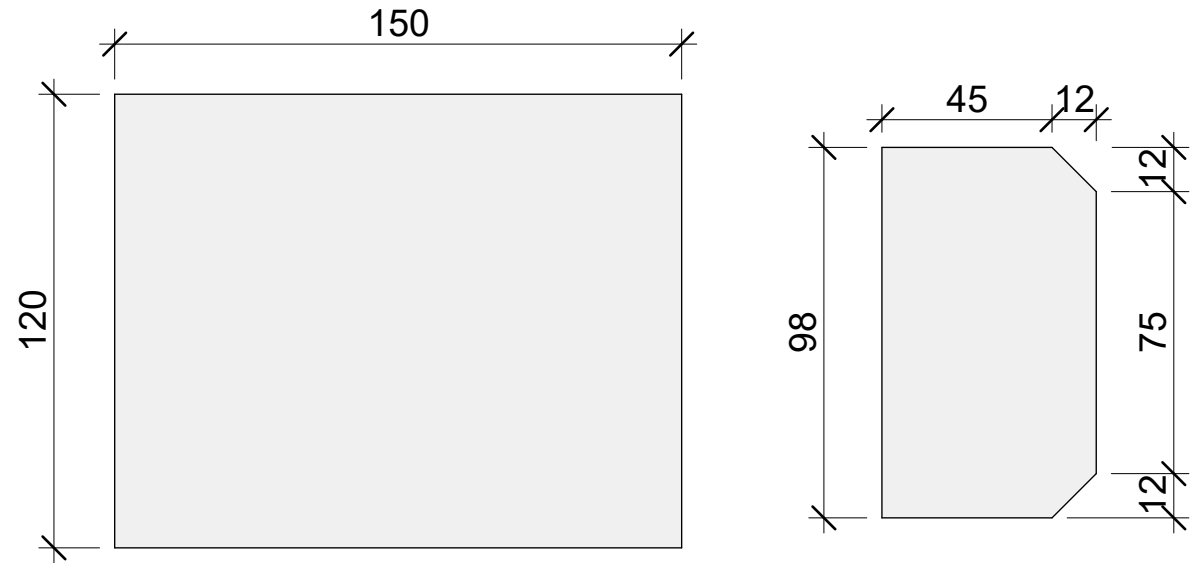


2 Prinsipp detalj - Festing HEB-bjelke mot HEB-fundament
1 : 5

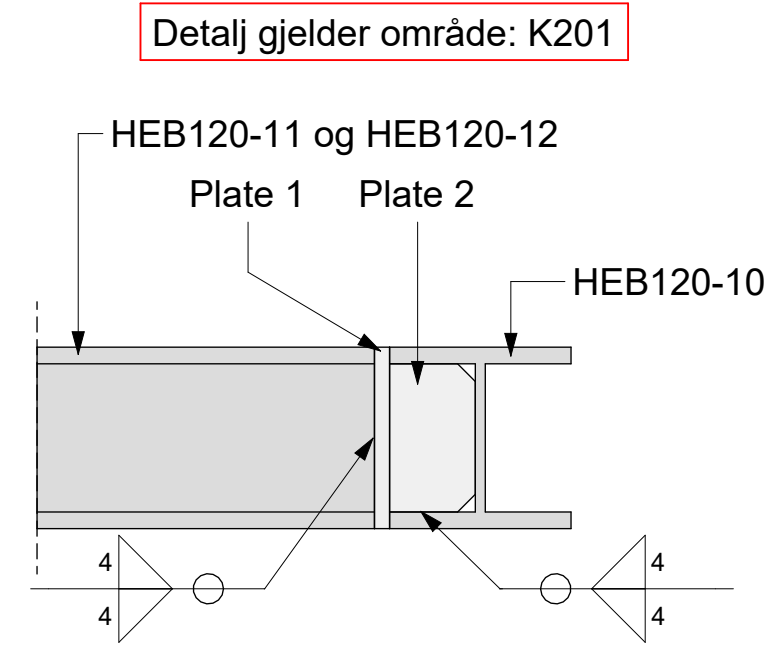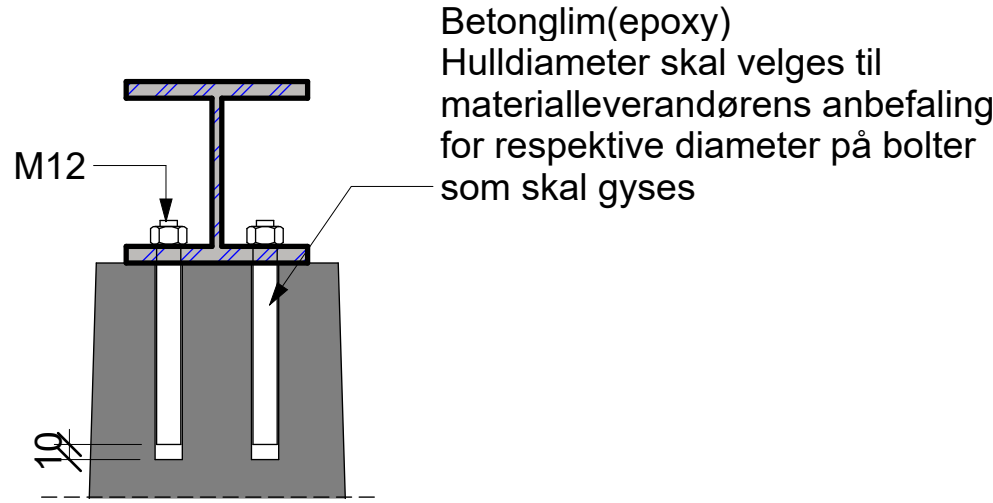


3 Detalj - Kobling mellom to HEB-bjelker
1 : 5


4 Plater til HEB-koblinger
1 : 2

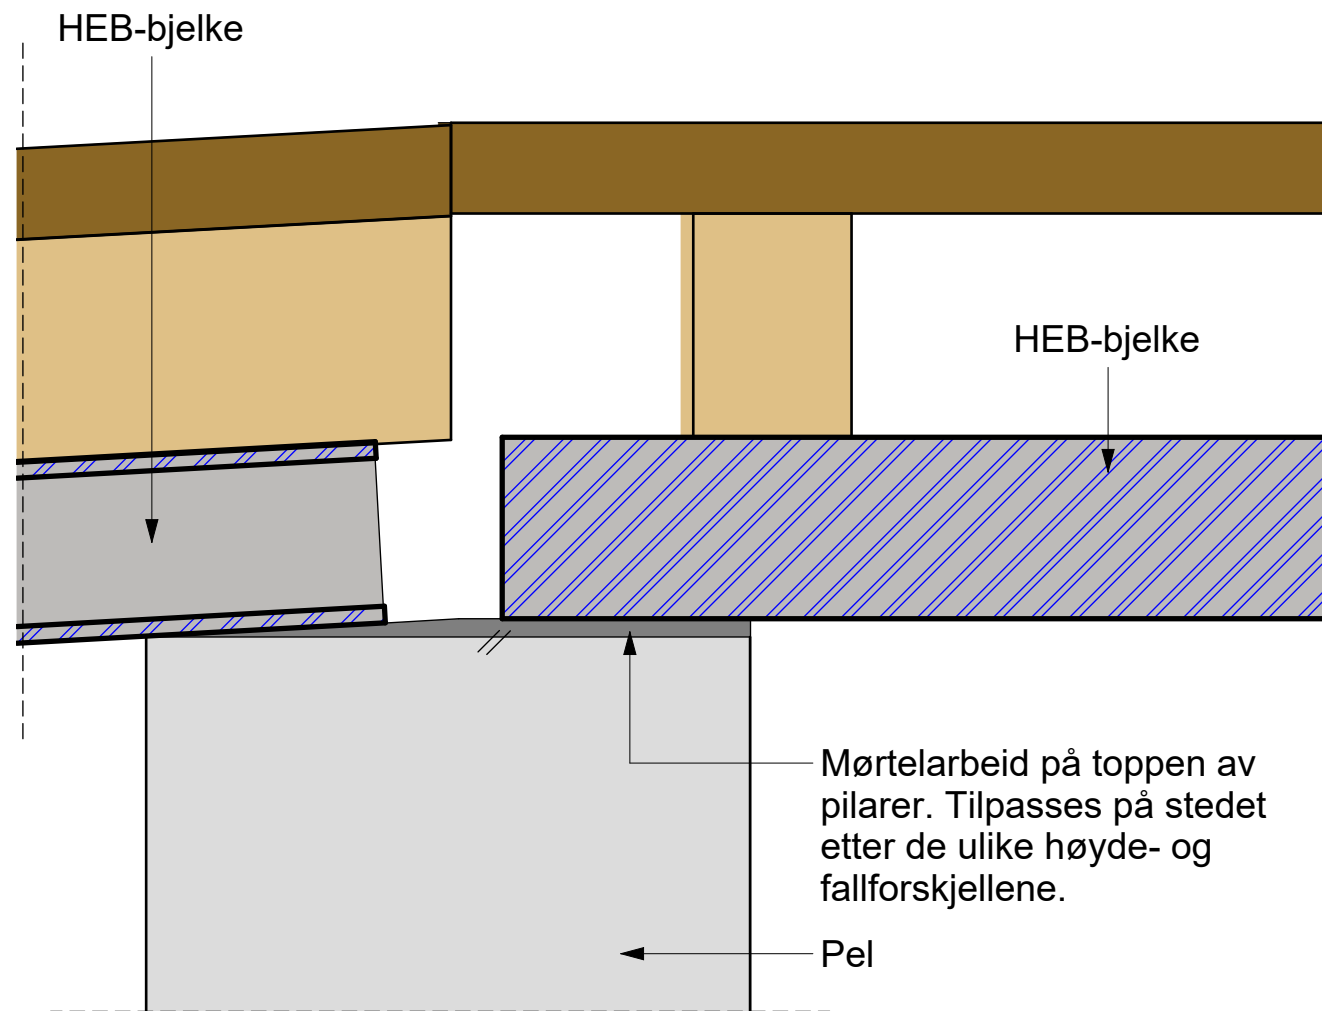

5 Prinsip detalj - Mørtel arbeid ved toppen av pilar
1 : 5

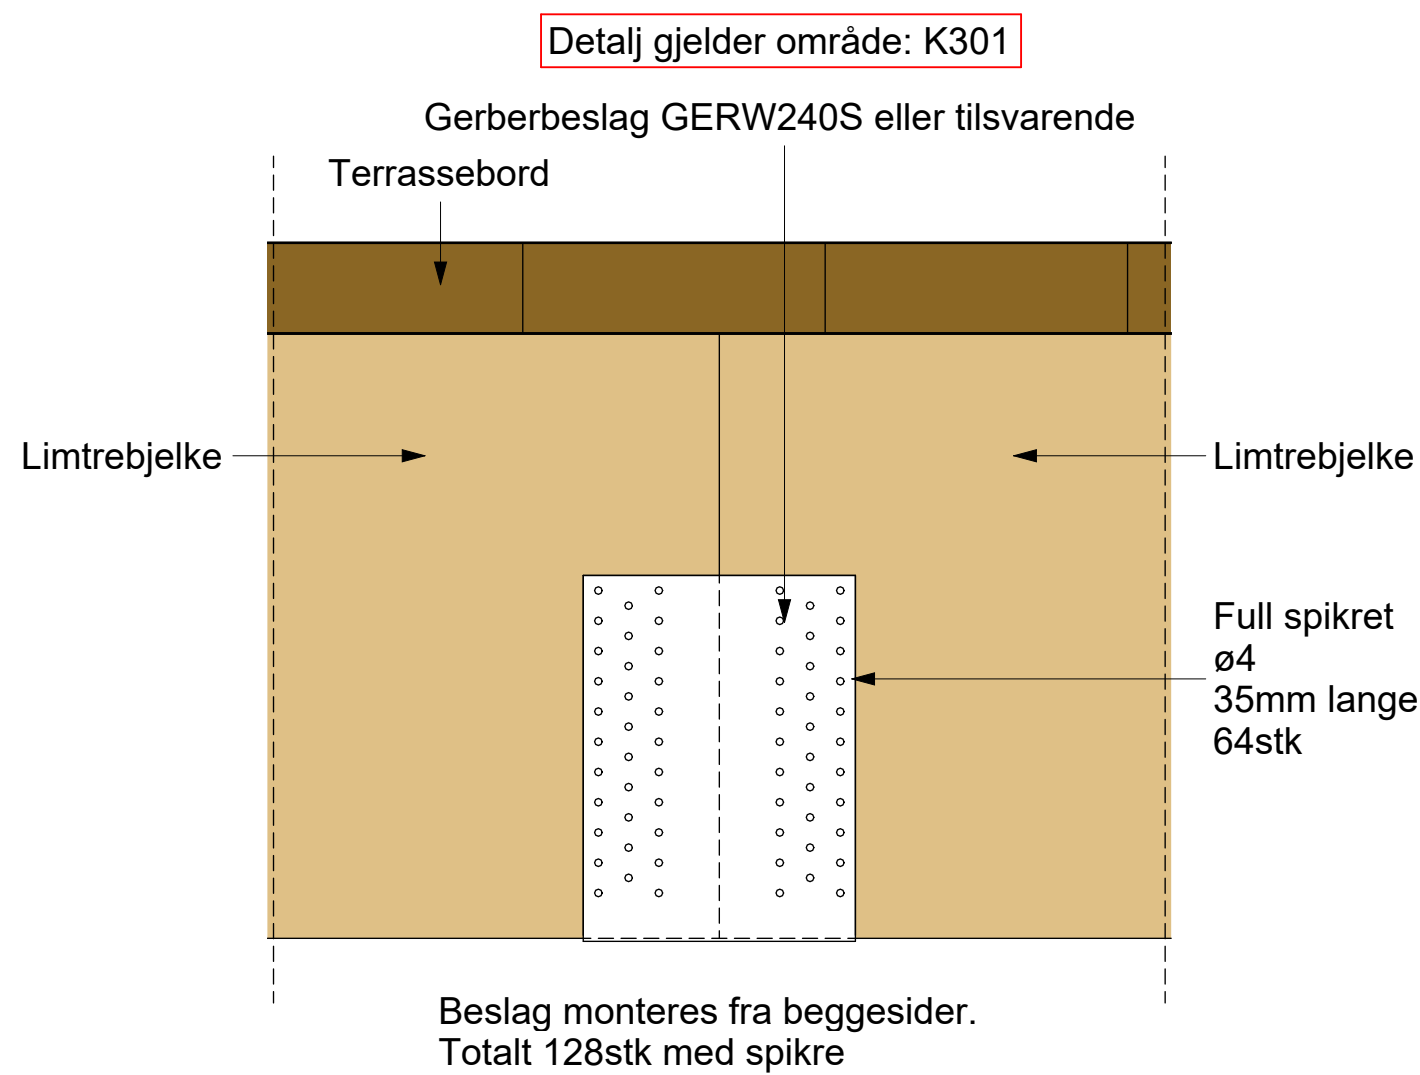


8 Detalj - Samenføying av limtre
1 : 5

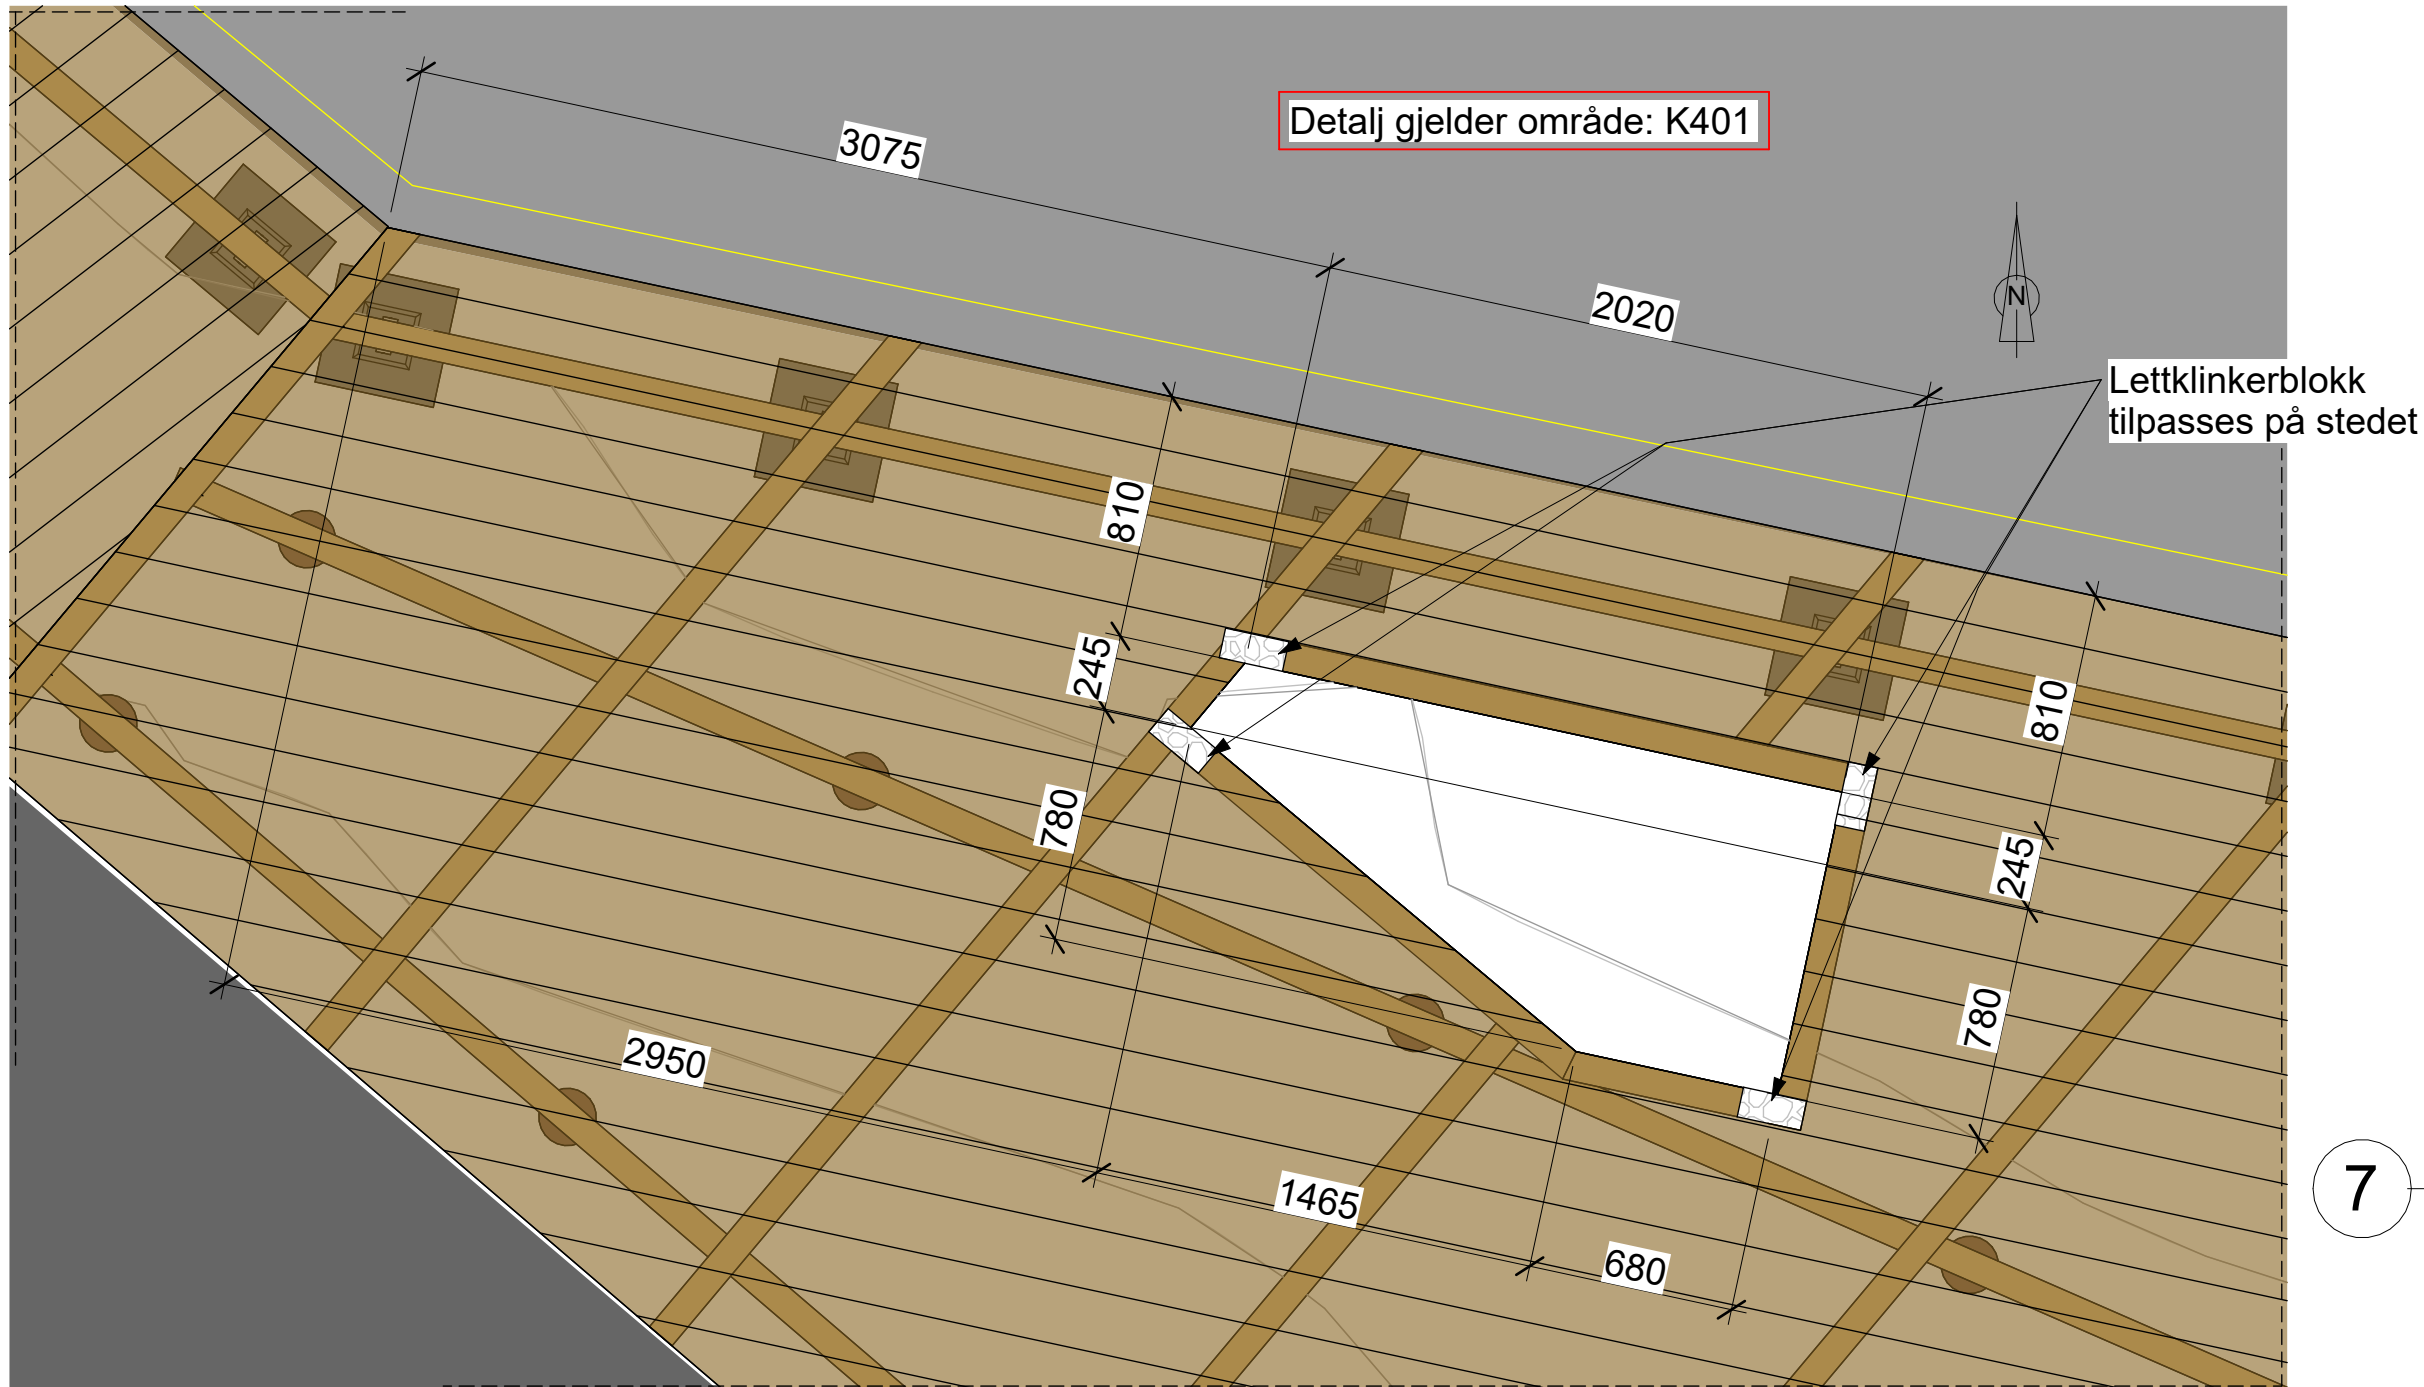

6 Plan 8 - Utsparring
1 : 25



9 Detalj - Kobling mellom trepel og konstruksjonsvirke
1 : 5

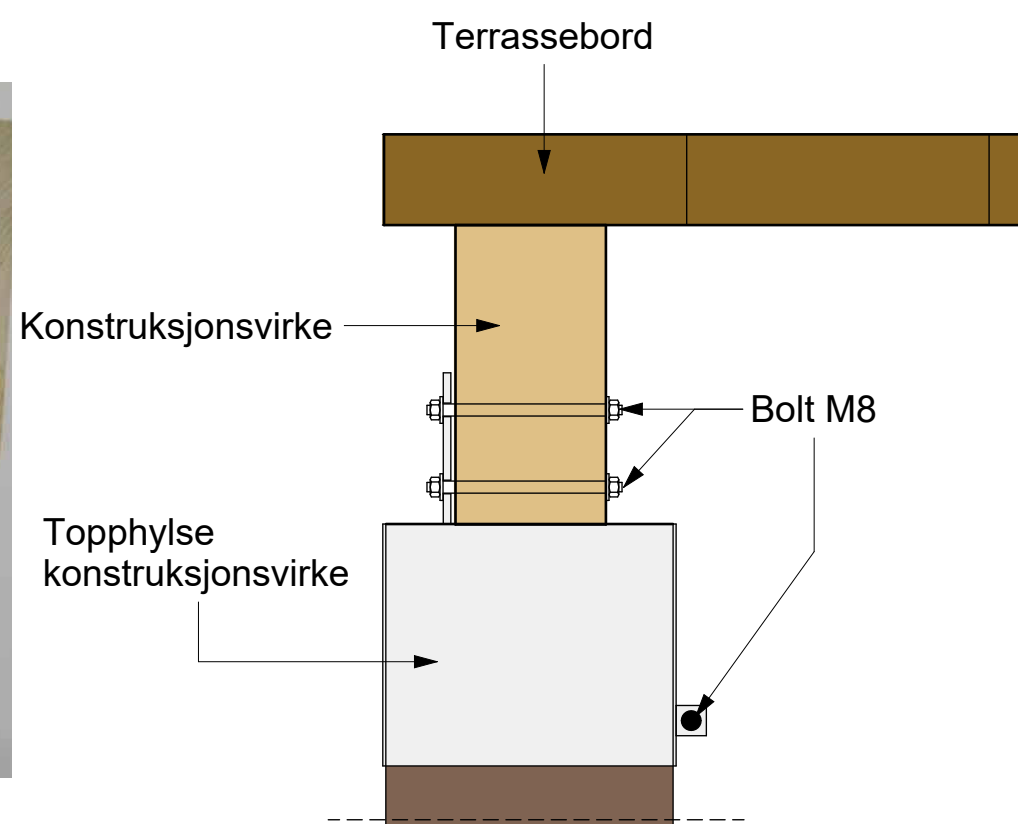

Merknader:

1. GENERELT
Alle mål angis i millimeter med mindre annet er angitt.
2. REGELVERK
Eurokoder: NS-EN 1990-1992 + 1997 med nasjonale vedlegg.
3. LASTDATA
4. MATERIALKVALITETER
Stål: S355H
Overflatebeh: Varmgalvanisert iht. EN ISO 1461
Konstruksjonsvirke: C30
Terrassebord: C24
Limtre(kajakklubb): GL32h
Betong: B45 SV-Standard
Impregnering: CU-impregnering, klasse A


Gjengestenger og beslag skal være syrefast kvalitet A4-80 iht. NS-EN ISO 3506. Innstøpningsgods, mutter og skiver skal være i samme syrefaste kvalitet.

Fundament T: Fundament til konstruksjonsvirke
Fundament H: Fundament til HEB-bjelke


Eksisterende terreng: //

Ny terreng: //

5. HENVISNINGER
K001 Oversikt over Kyststi
K010-K013 Peleplan
K101-K504 Plan tegninger
K600-604 Prinsipp detaljer

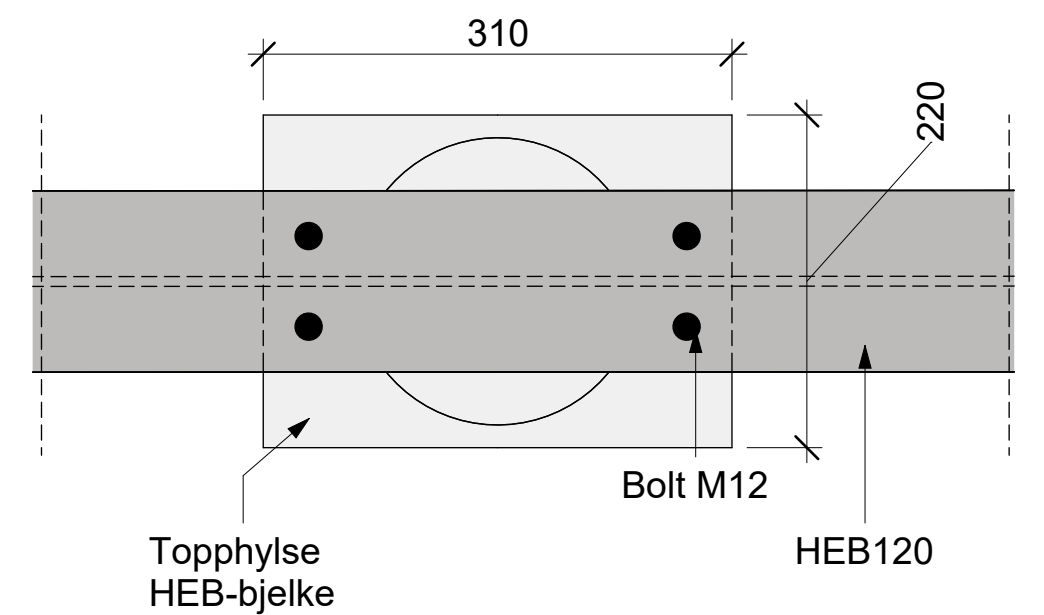

7 Detal - Plan kobling mellom trepel og HEB-bjelke
1 : 5

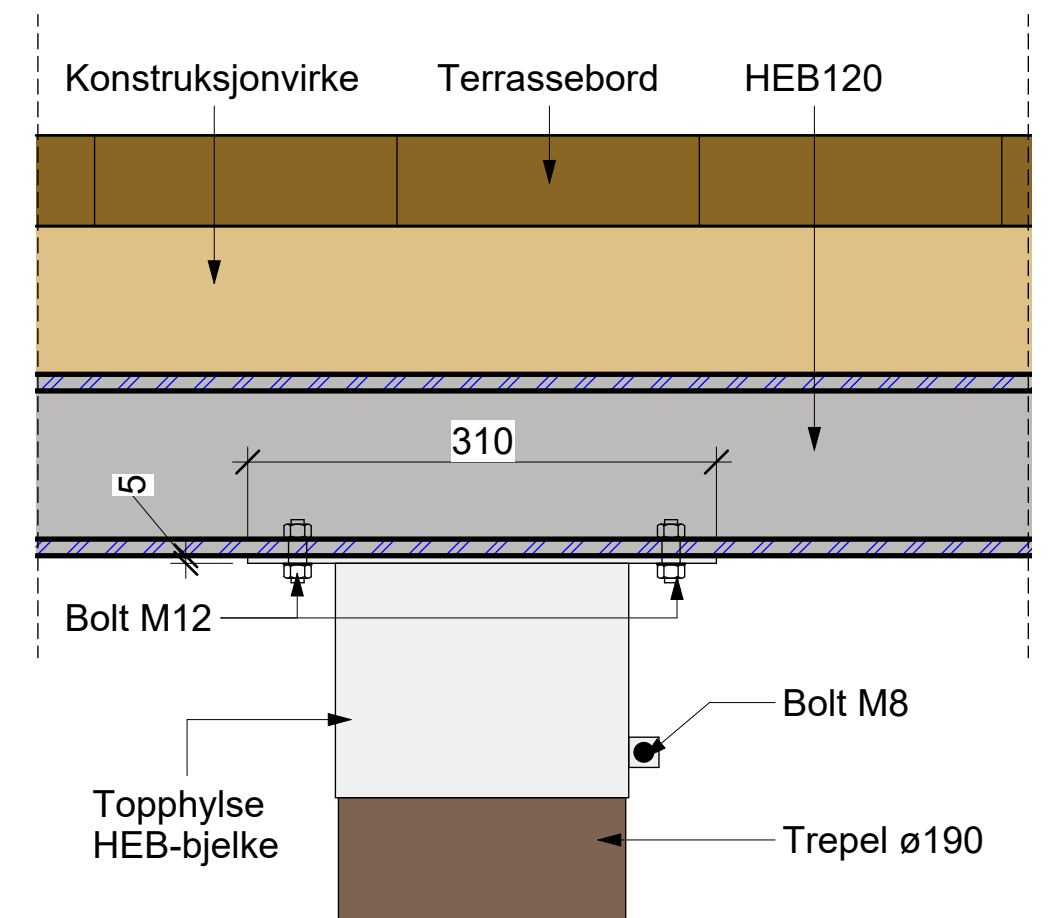

10 Detalj - Kobling mellom trepel og HEB-bjelke
1 : 5

Revisjon	Revisjonen gjelder	Uttarb	Kontr	Godkjent	Rev. dato
		Arkivref			
		Tegningsdato			04.09.2026
		Bestiller			Marte Siri Elden
		Produsert for			BYM, Oslo kommune
		Produsert av			EFLA AS
		Prosjektnummer			2026014
		Prosjektfase			
		Arkivreferanse			
		Målestokk A1-format			Som vist
		Byggeværksnummer			
		Koordinatsystem			EURF89UTM-32/NN2000
Føreløpig					
Utarbeidet av	Kontrollert av	Godkjent av	Konsulentarkiv		
ES	KM	KM	114626		
				Tegningsnummer/ revisjonsbokstav	K602 0