

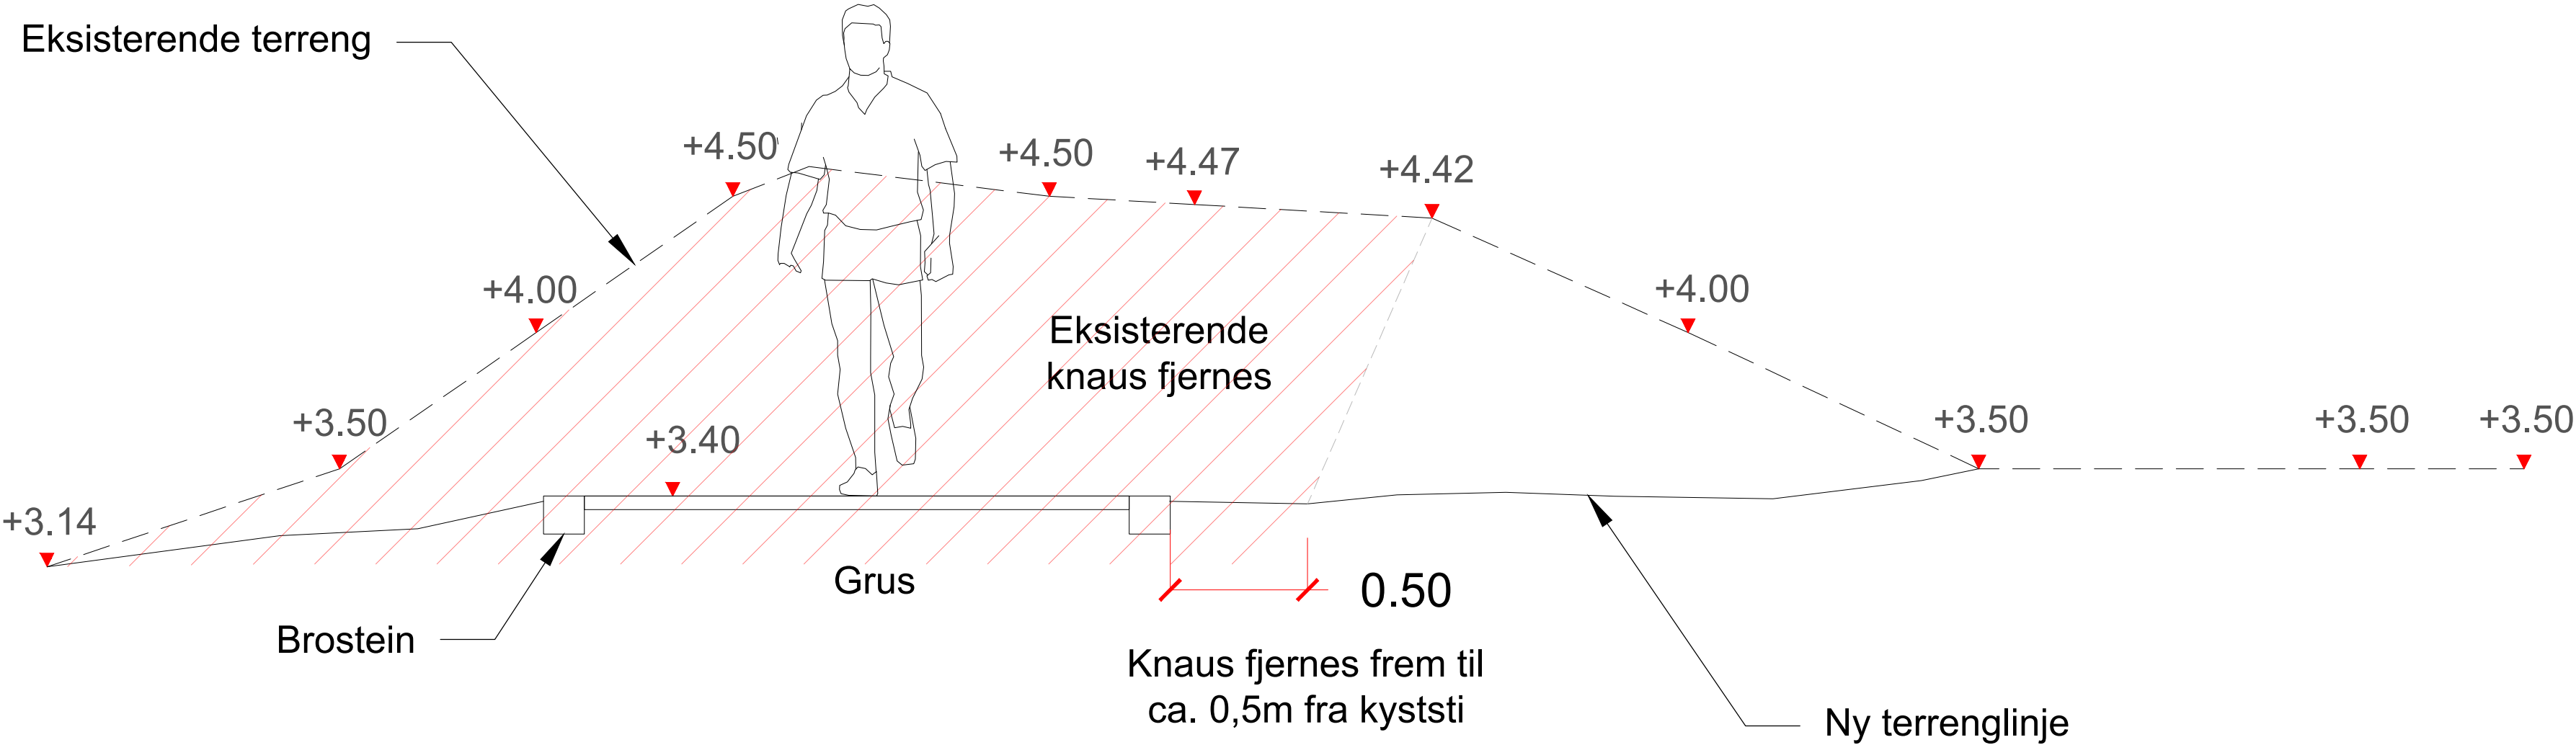
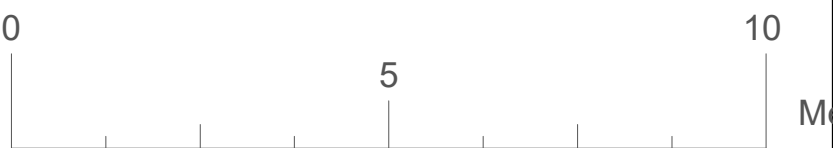


Prinsippsnitt knaus
A-A' 1:40

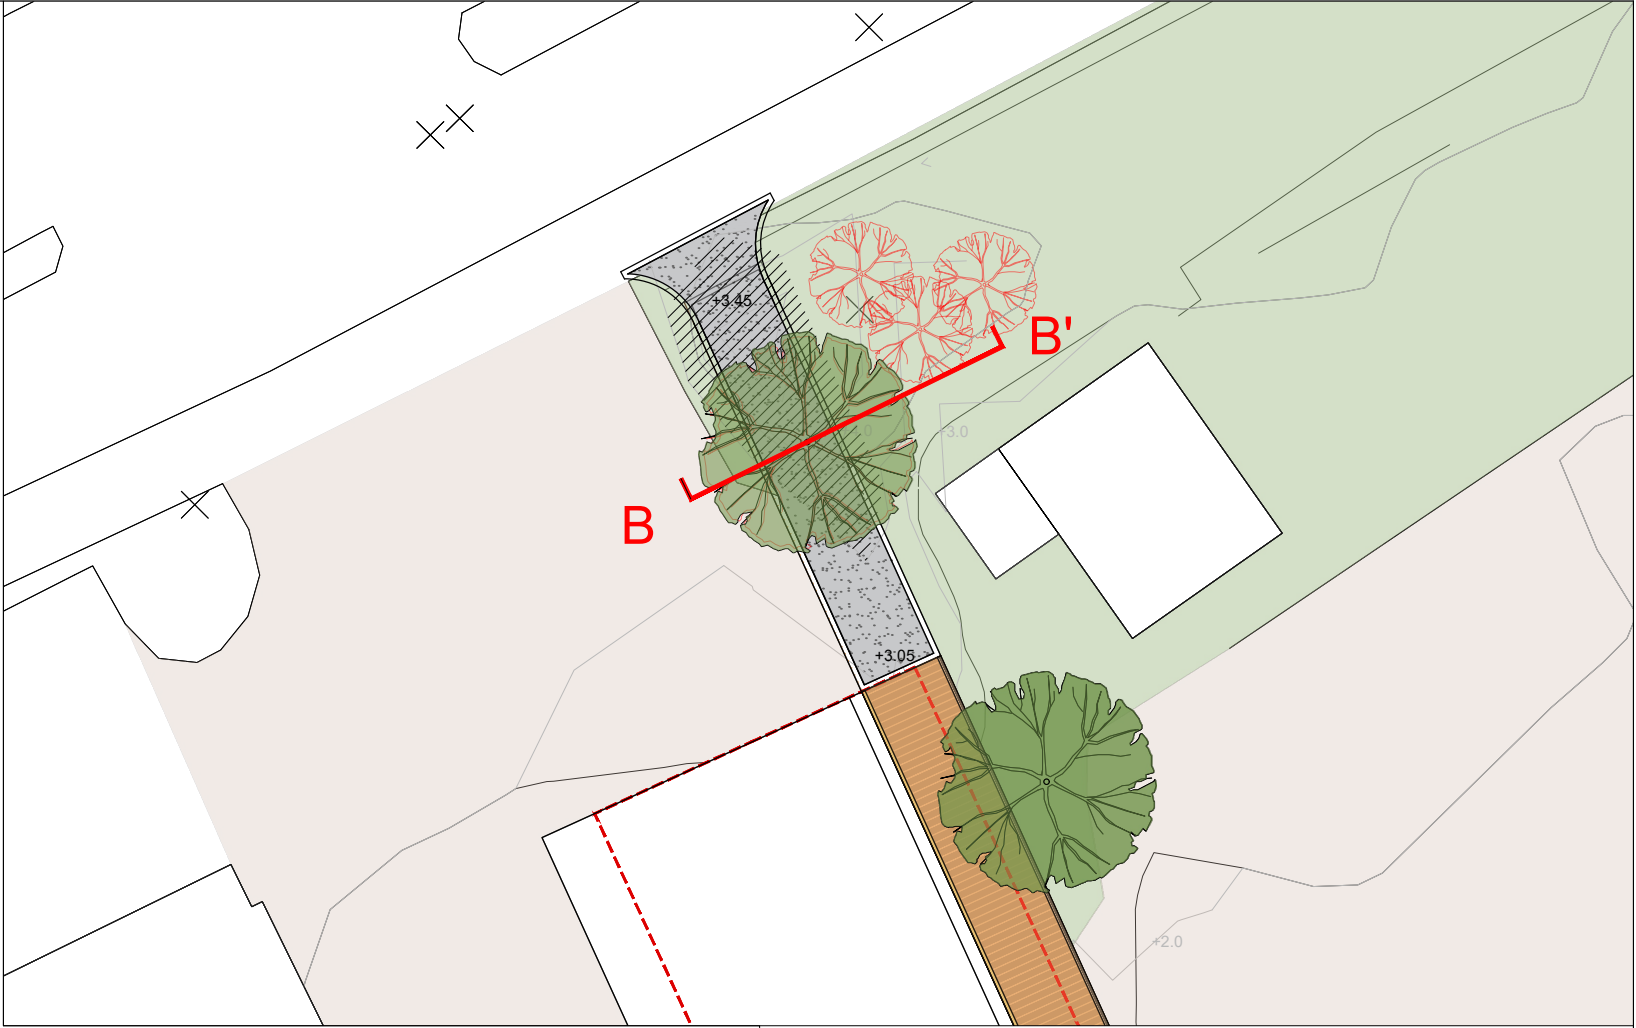

Prinsippsnitt knaus
B-B' 1:40

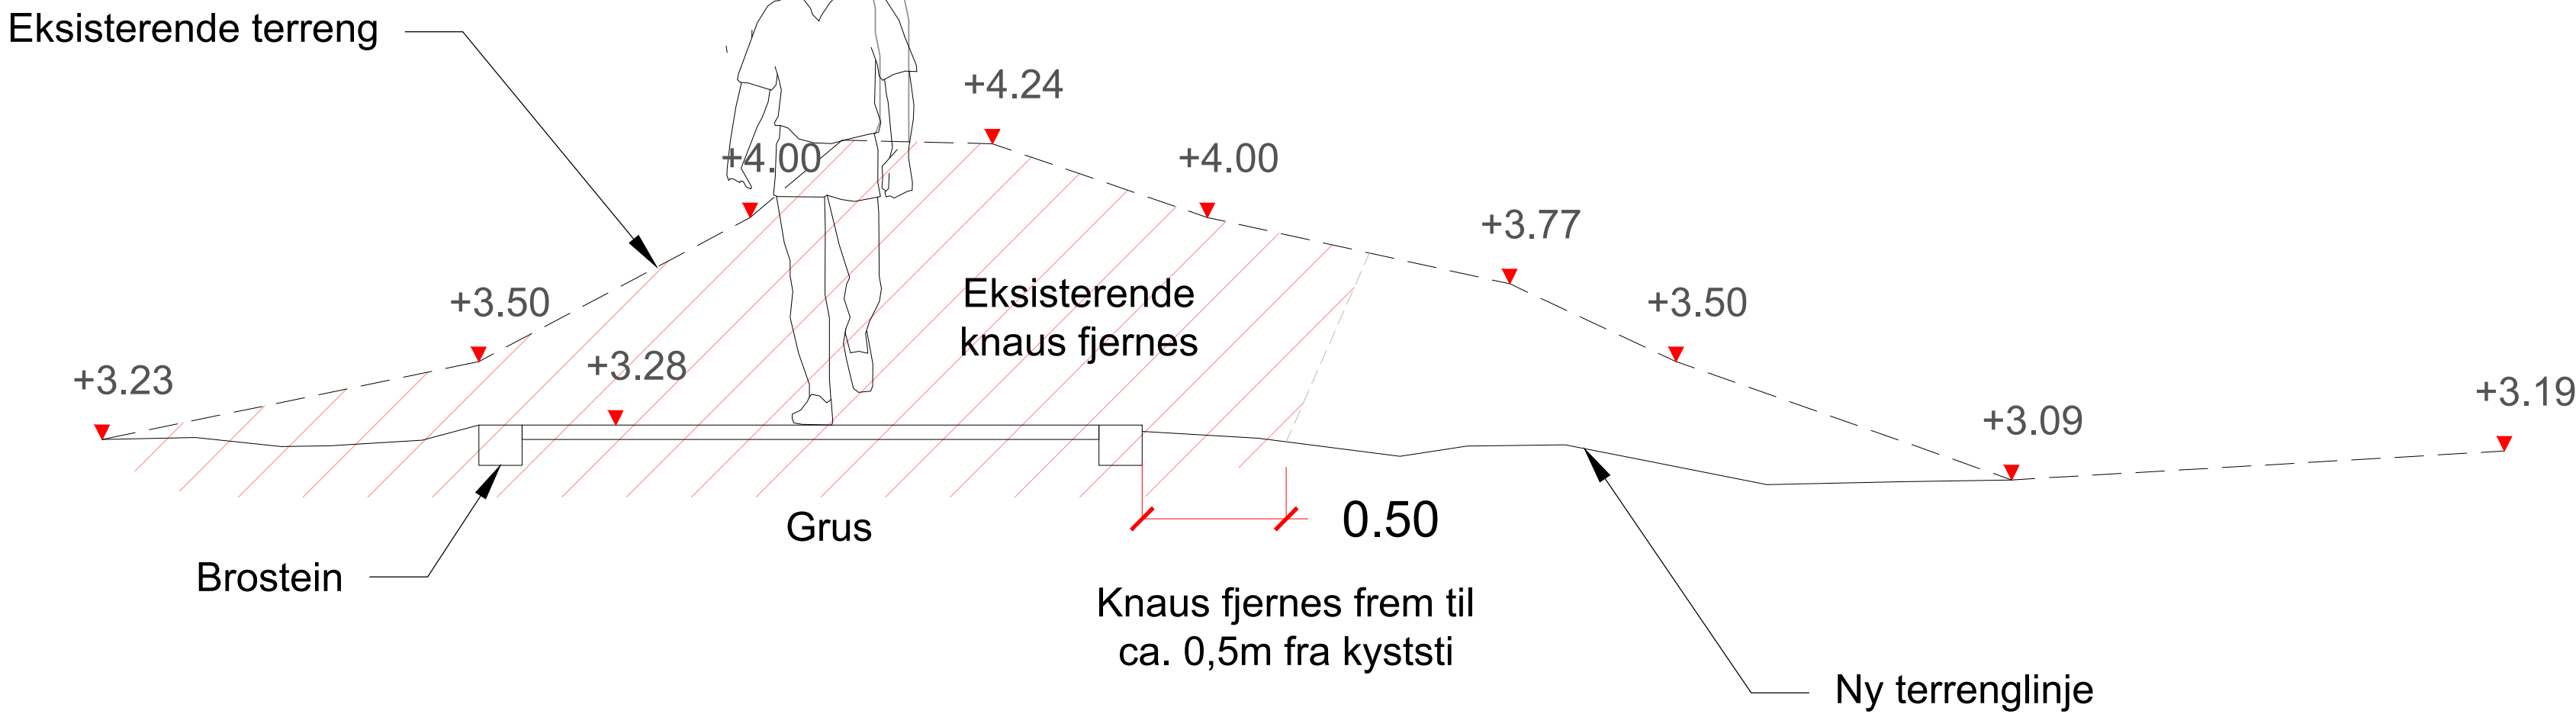

Rev.	dato	Tegner	Merknad	A
Kartgrunnlag:	Datum:	Euref 89 UTM	Sone: 32	Haydesystem: NN 2000
PIR2 PIR2 OSLO AS VULKAN 11, 0178 OSLO 73 98 40 80 Oslo@pir2.no www.pir2.no				
Bruk av tegninger: Tegninger kan ikke benyttes annerledes eller i annen sammenheng enn forhållt uten skriftlig samtykke. Kun tegninger merket "Konsuleringstegning" kan benyttes som prosjektsnittegninger. PDF-filer garanteres ikke å være i målestokk, da mottakers utskrift kan påvirke dette. Ved bruk i eller mot eksisterende bygningsmasse, må kontrollmåles på stedet.				
Prosjekt: Bestumkilen kyststi				
Fase: Tilbudsgrunnlag				
Tiltakshaver: BYM, Oslo kommune	Prosjekt nr.: 2026014	Tegnet av: MGI	Kontr.: CG	
Tegning: Snitt, fjerning av knaus	Dato: 14.08.2026 Tegning nr.: L30.03	Målestokk: 1:40 (A3)	Rev.: -	