




Prinsippsnitt bordgang, tverrsnitt 1:20

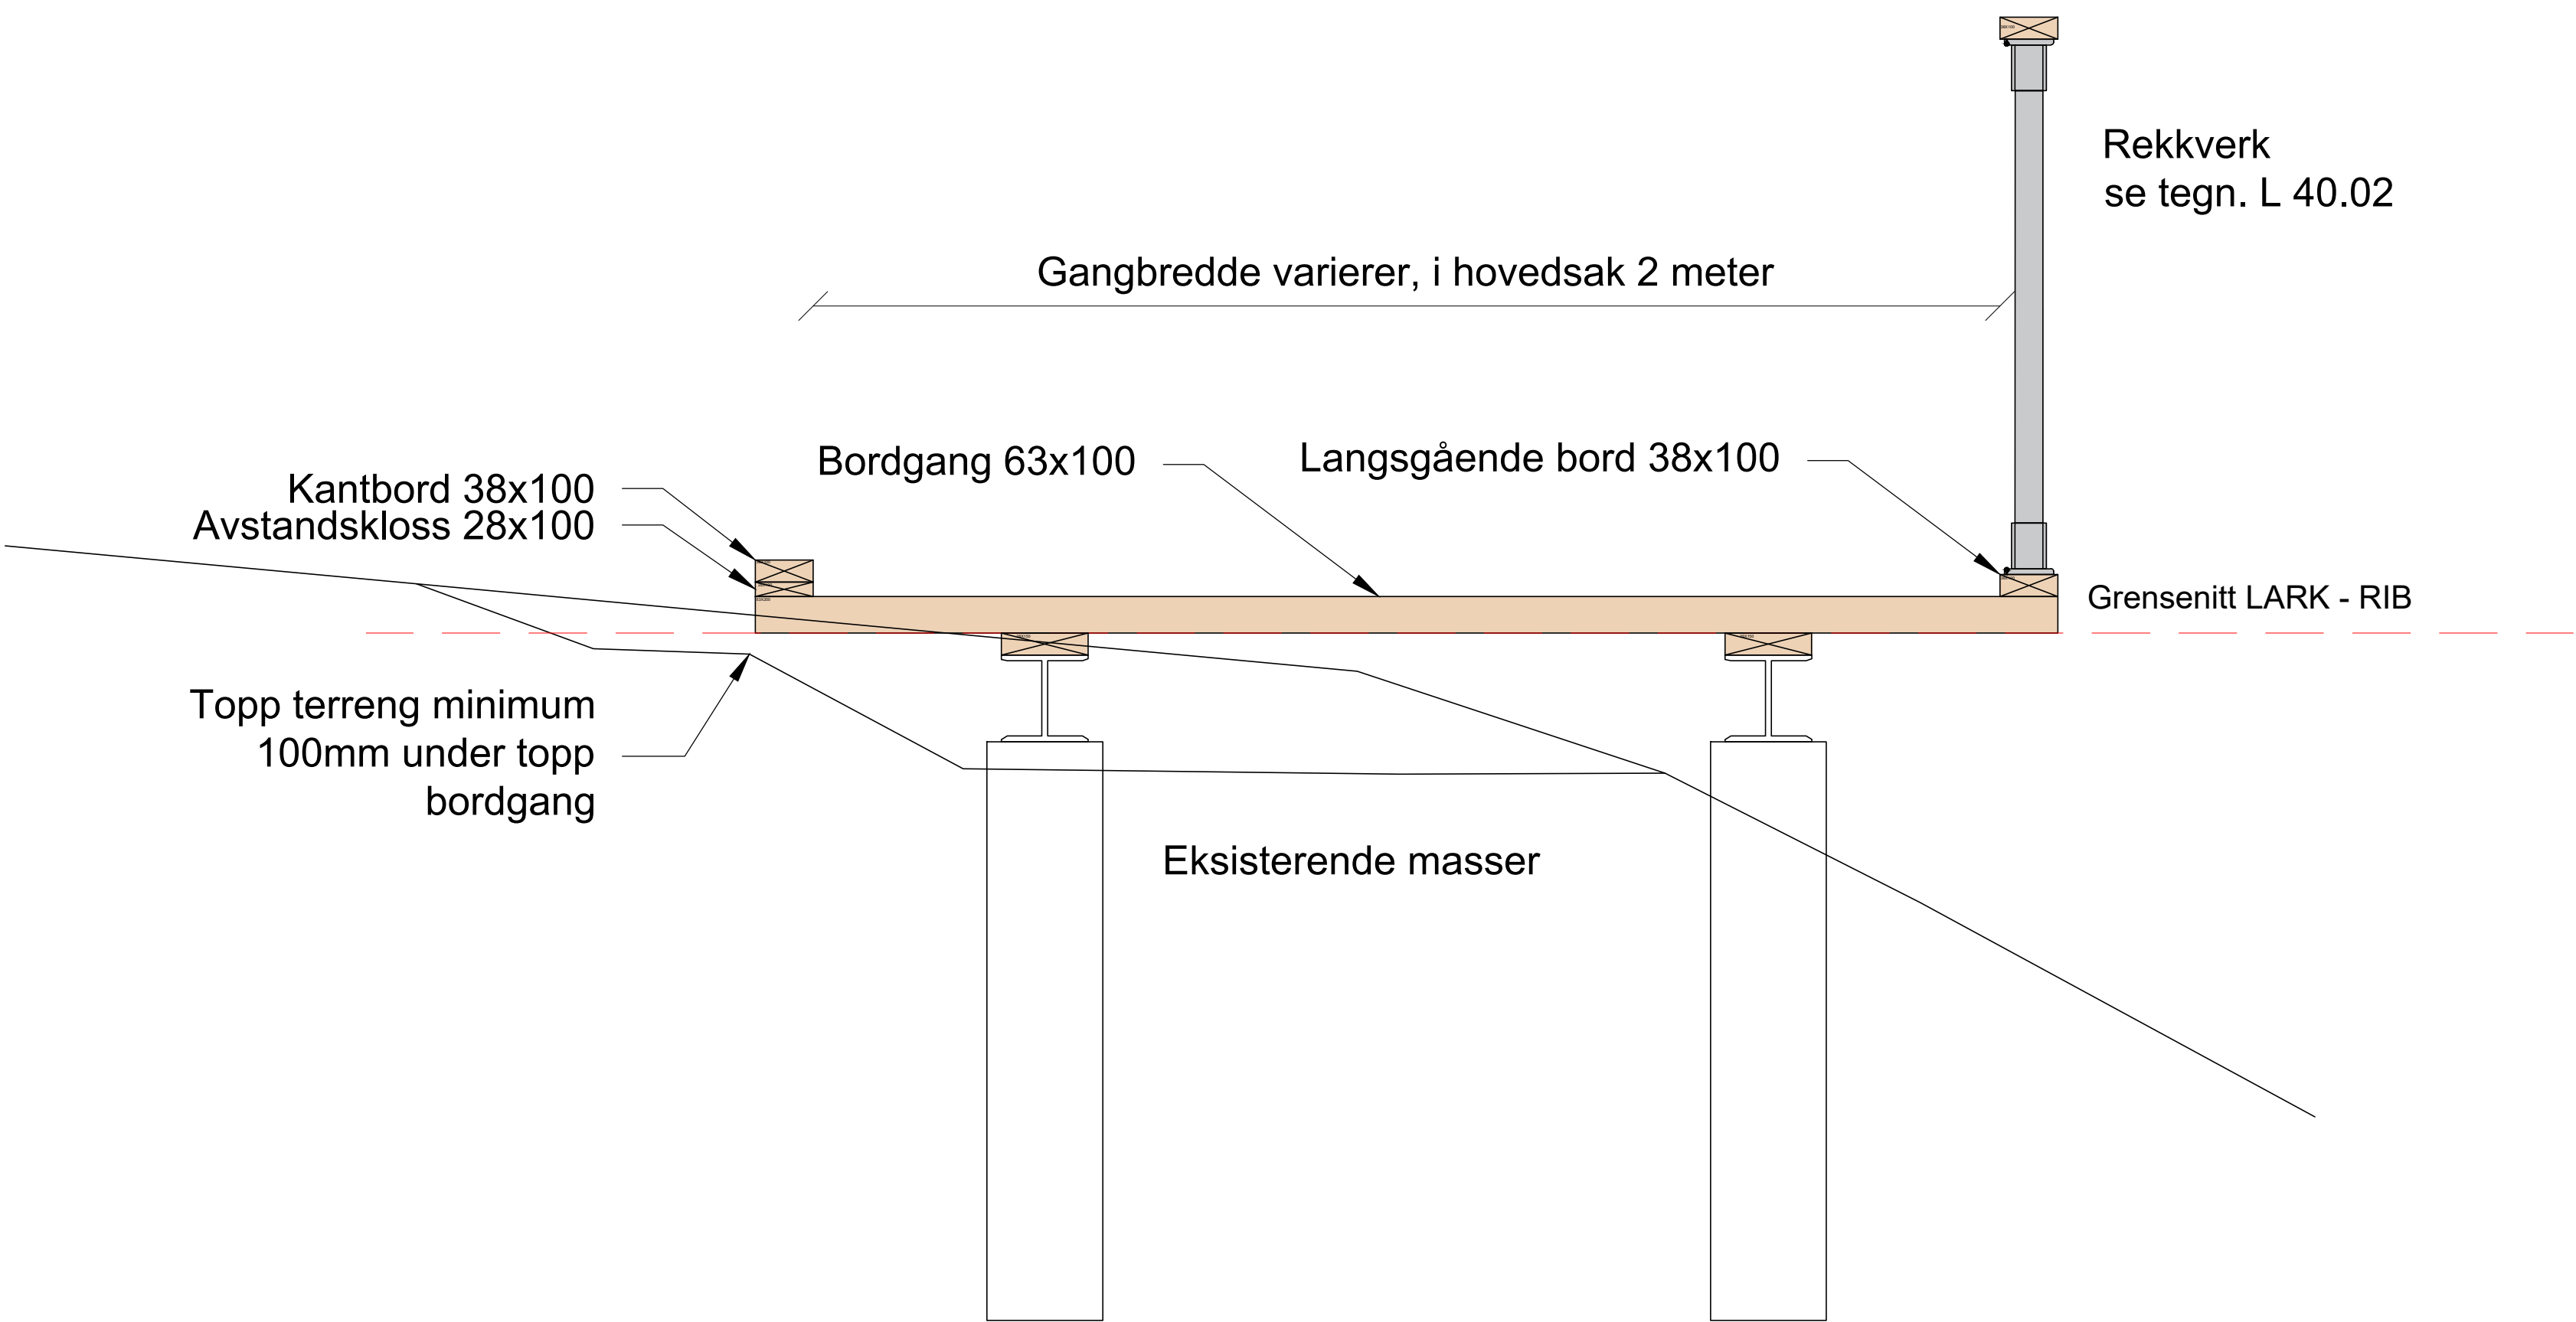

Snitt oppbygging Asfaltdekke 1:20

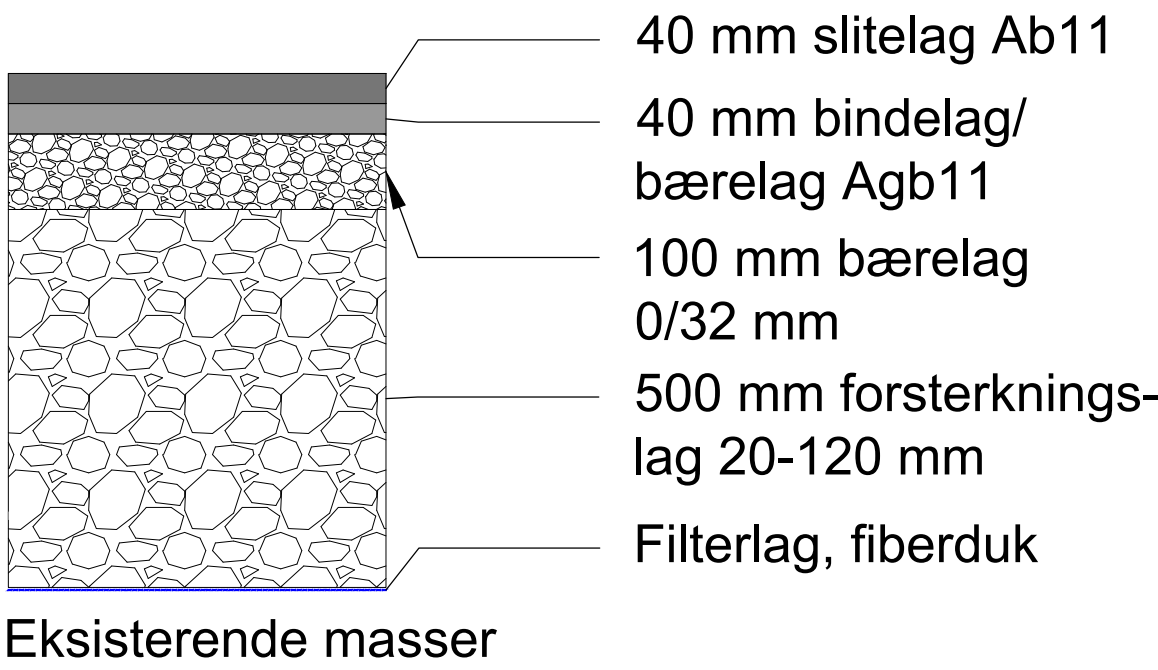

Prinsippsnitt grussti tverrsnitt 1:20

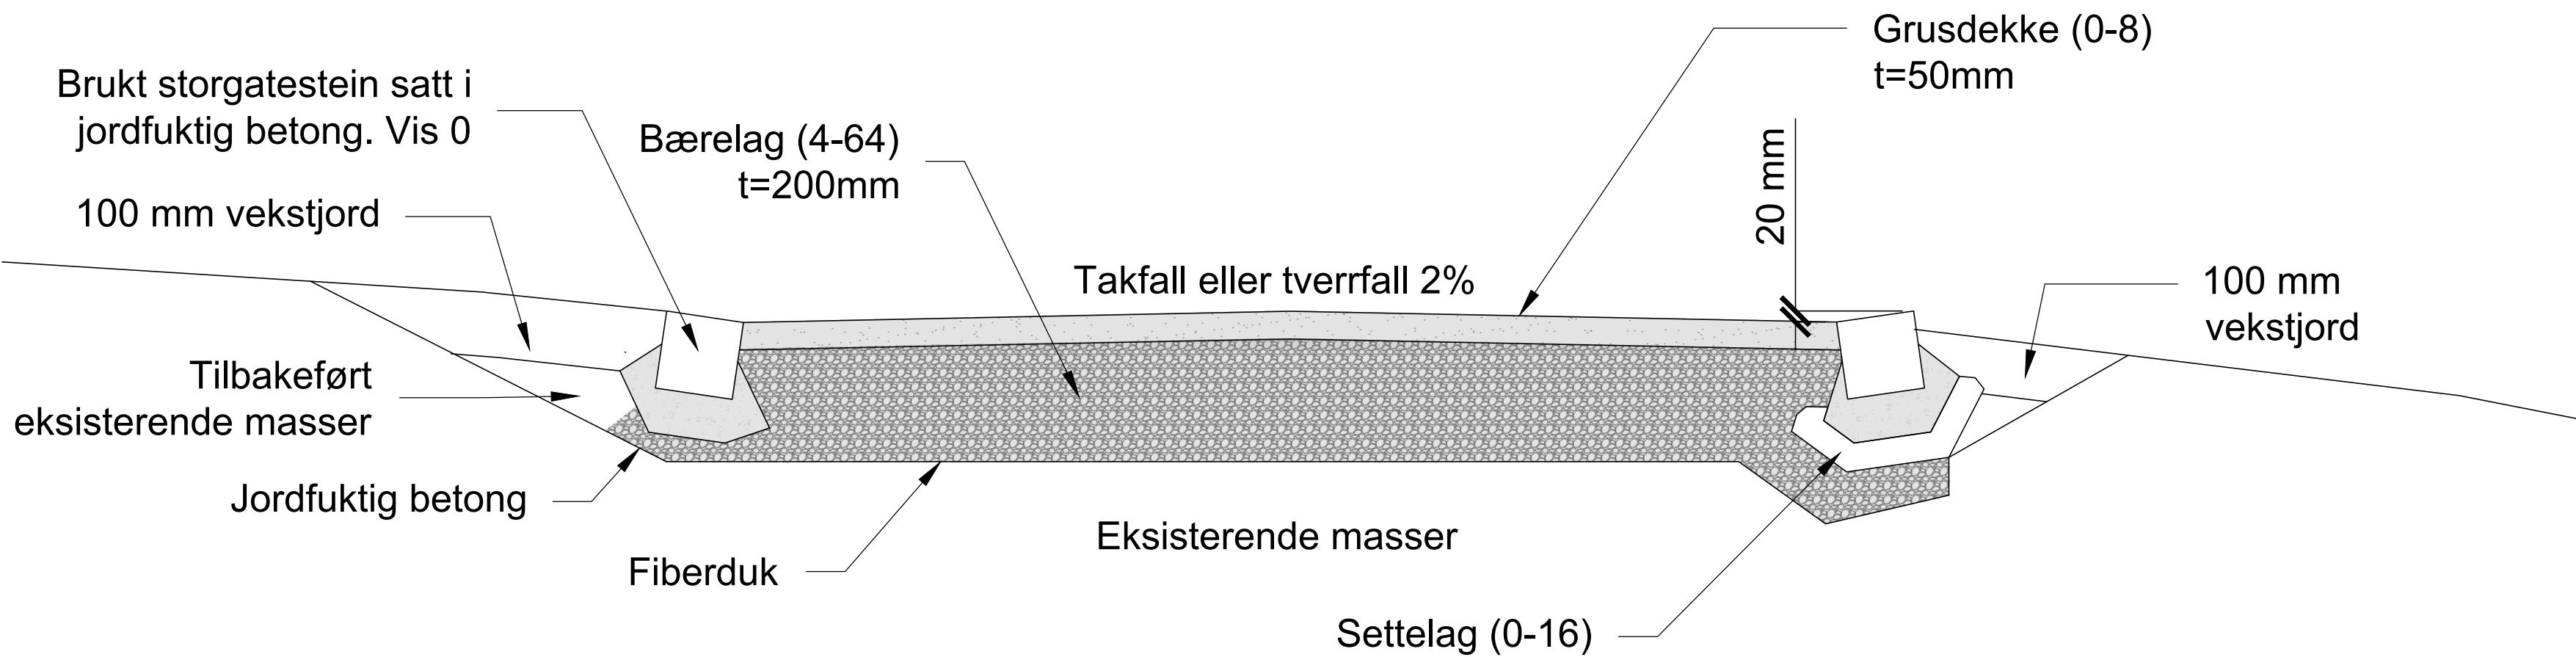

				A
Rev.dato	Tegner		Merknad	
Kartgrunnlag	Datum	Euref 89-UTM	Sone: 32	Haydesystem: NN 2000
PIR2 PIR2 OSLO AS VULKAN 11, 0178 OSLO 73 98 40 80 Oslo@pir2.no www.pir2.no				
Bruk av tegninger: Tegninger kan ikke benyttes annerledes eller i annen sammenheng enn forutsatt uten skriftlig samtykke. Kun tegninger merket "Kyststieprosjekt" kan benyttes som prosjektsnittegrunlag. PDF-filer garanteres ikke å være i målestokk, da mottakers utskrift kan påvirke dette. Ved tittel i eller mot eksisterende bygning/masse, må kontrollmål tas på stedet.				
Prosjekt: Bestumkilen kyststi				
Fase: Tilbudsgrunnlag				
Tiltakshaver: BYM, Oslo kommune	Prosjekt nr.: 2026014	Tegnet av: CG	Kontrollert av: MGI	
Tegning: Prinsippsnitt Kyststi	Dato: 04.09.26 Tegning nr.: L 40-07	Målestokk: 1:20 (A3)	Rev.: -	