


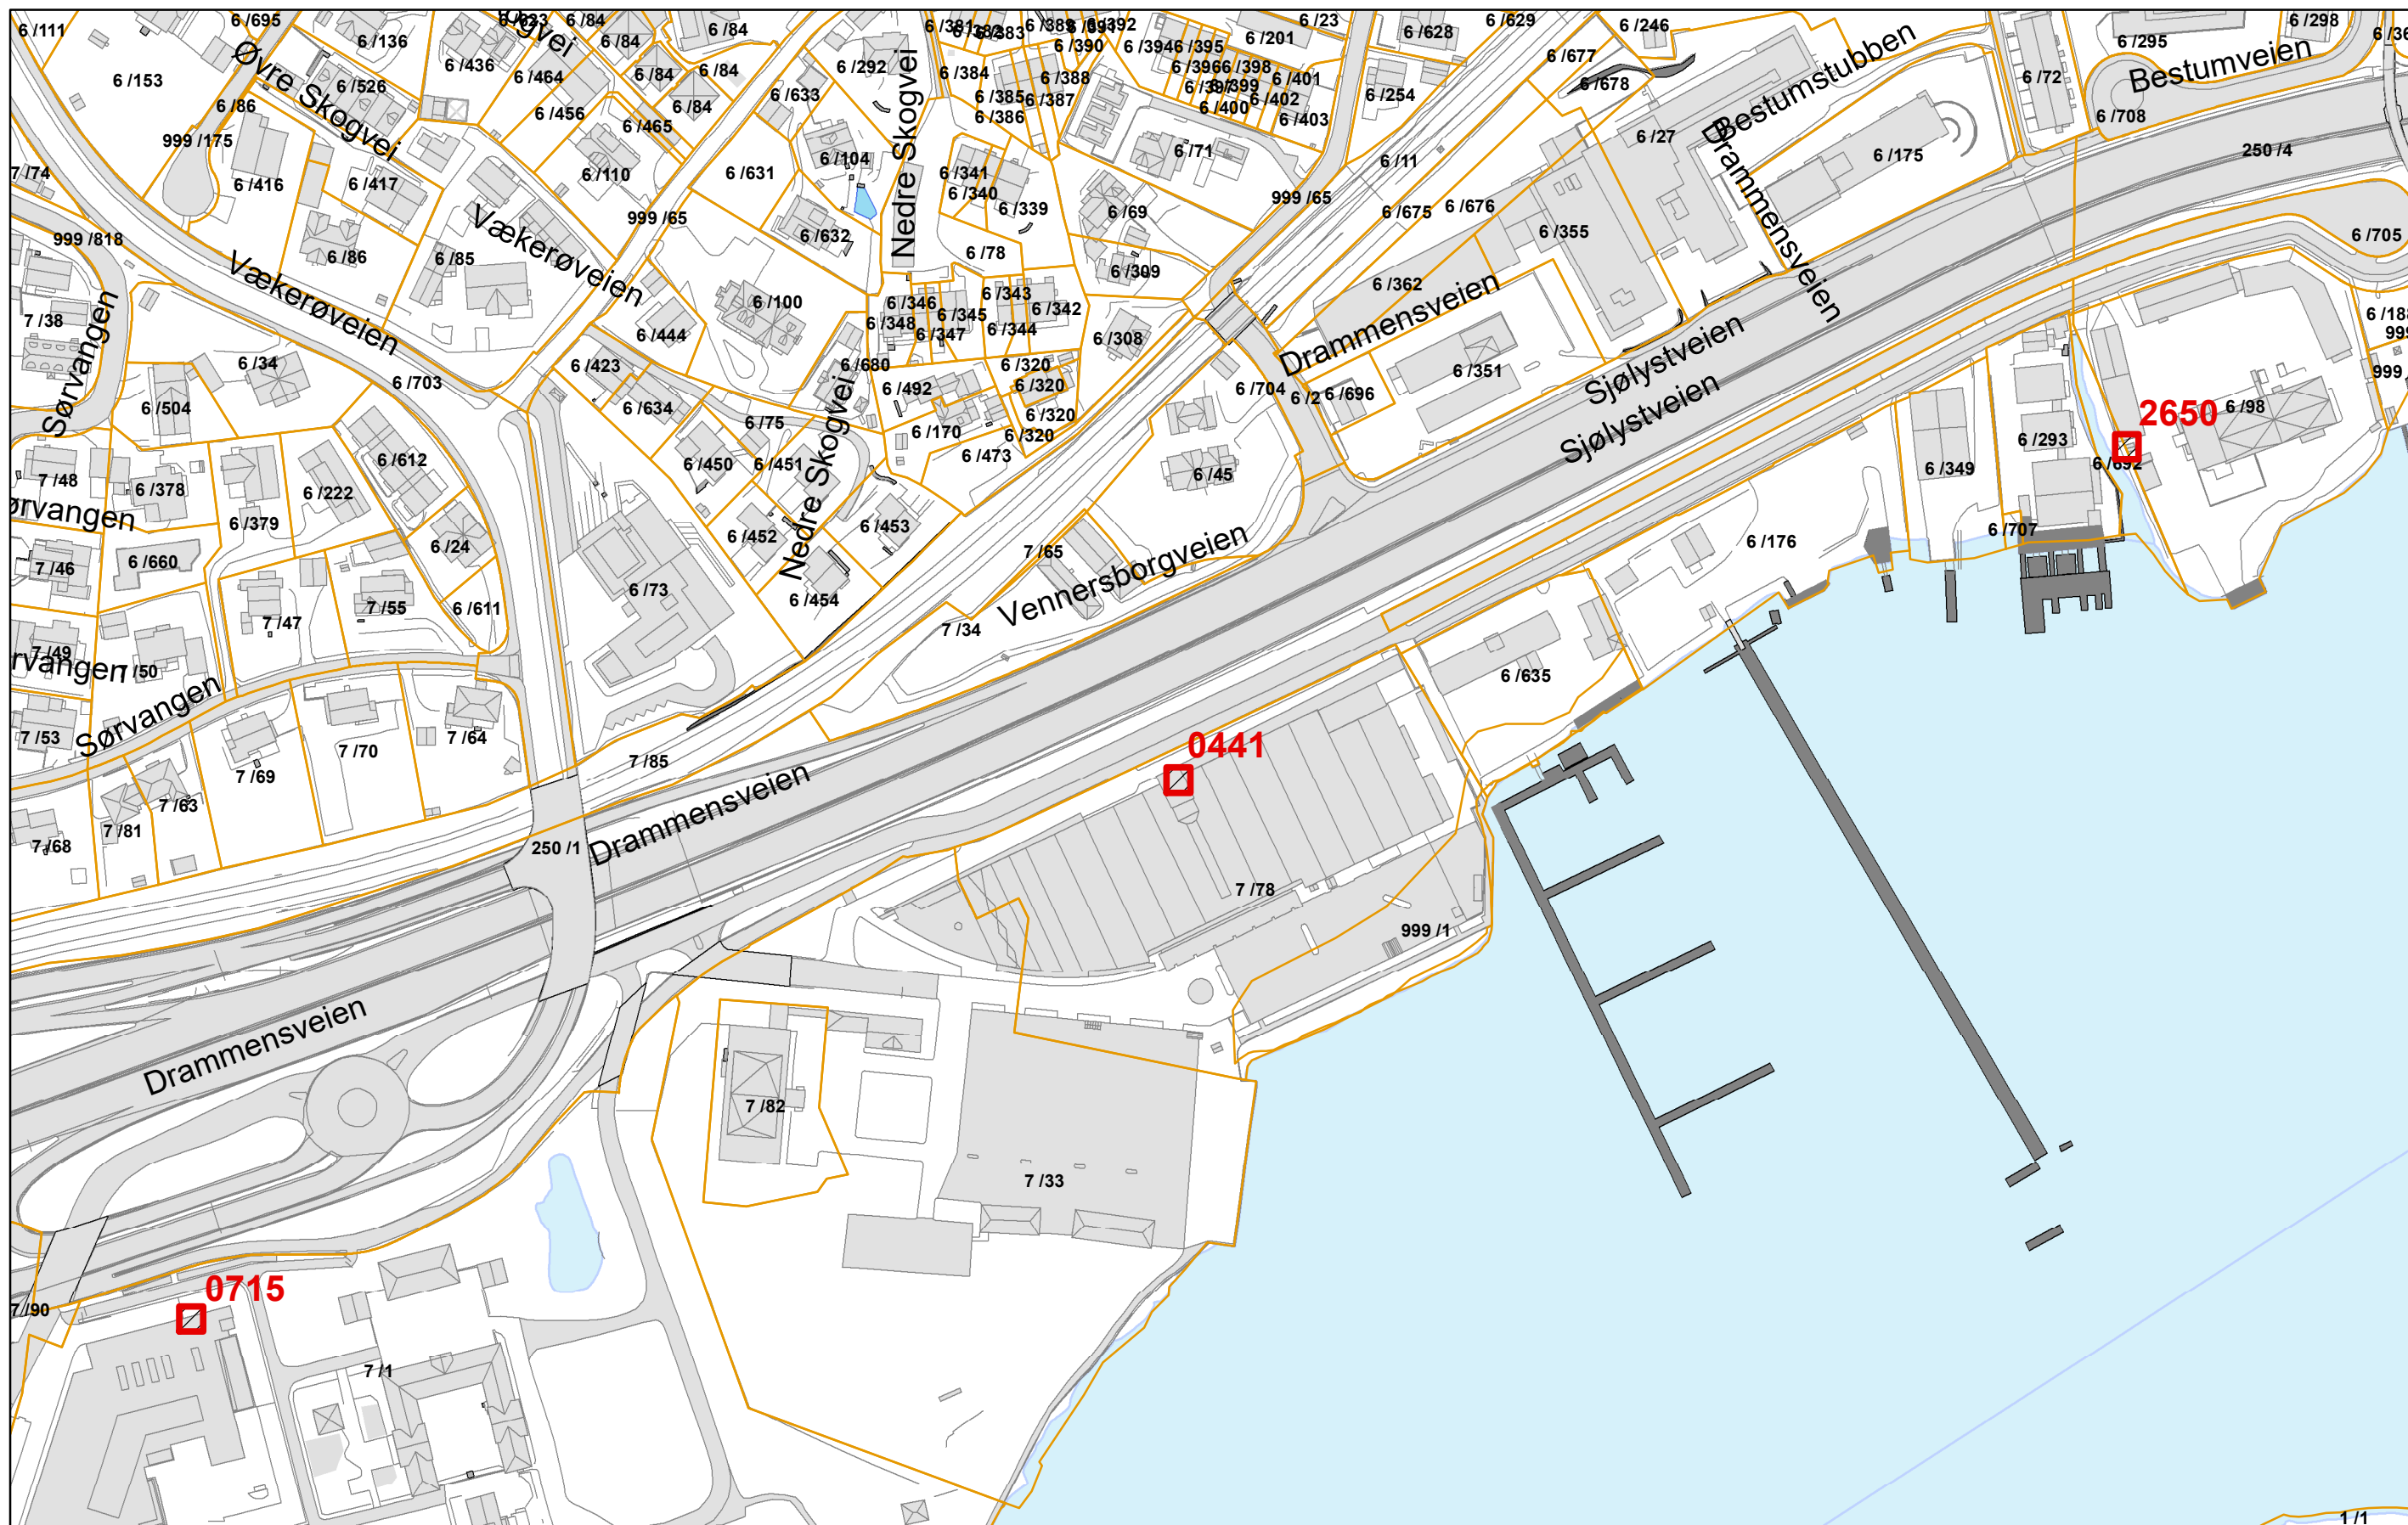

Prinsipppløsning utarbeidet av Elvia

Eventuelle inntegnede kabler/linjer eller trasè er kun en foreslått løsning, men den foreslåtte løsning kan være benyttet i beregninger. Det er entreprenørens ansvar å fastsette og dokumentere endelig løsning.

Utarbeidet av:
wr3410

Målestokk
1:2 000
A3 liggende

