



1 **Peleplan - K301**
1 : 100




3 **Peleplan - K401**
1 : 100

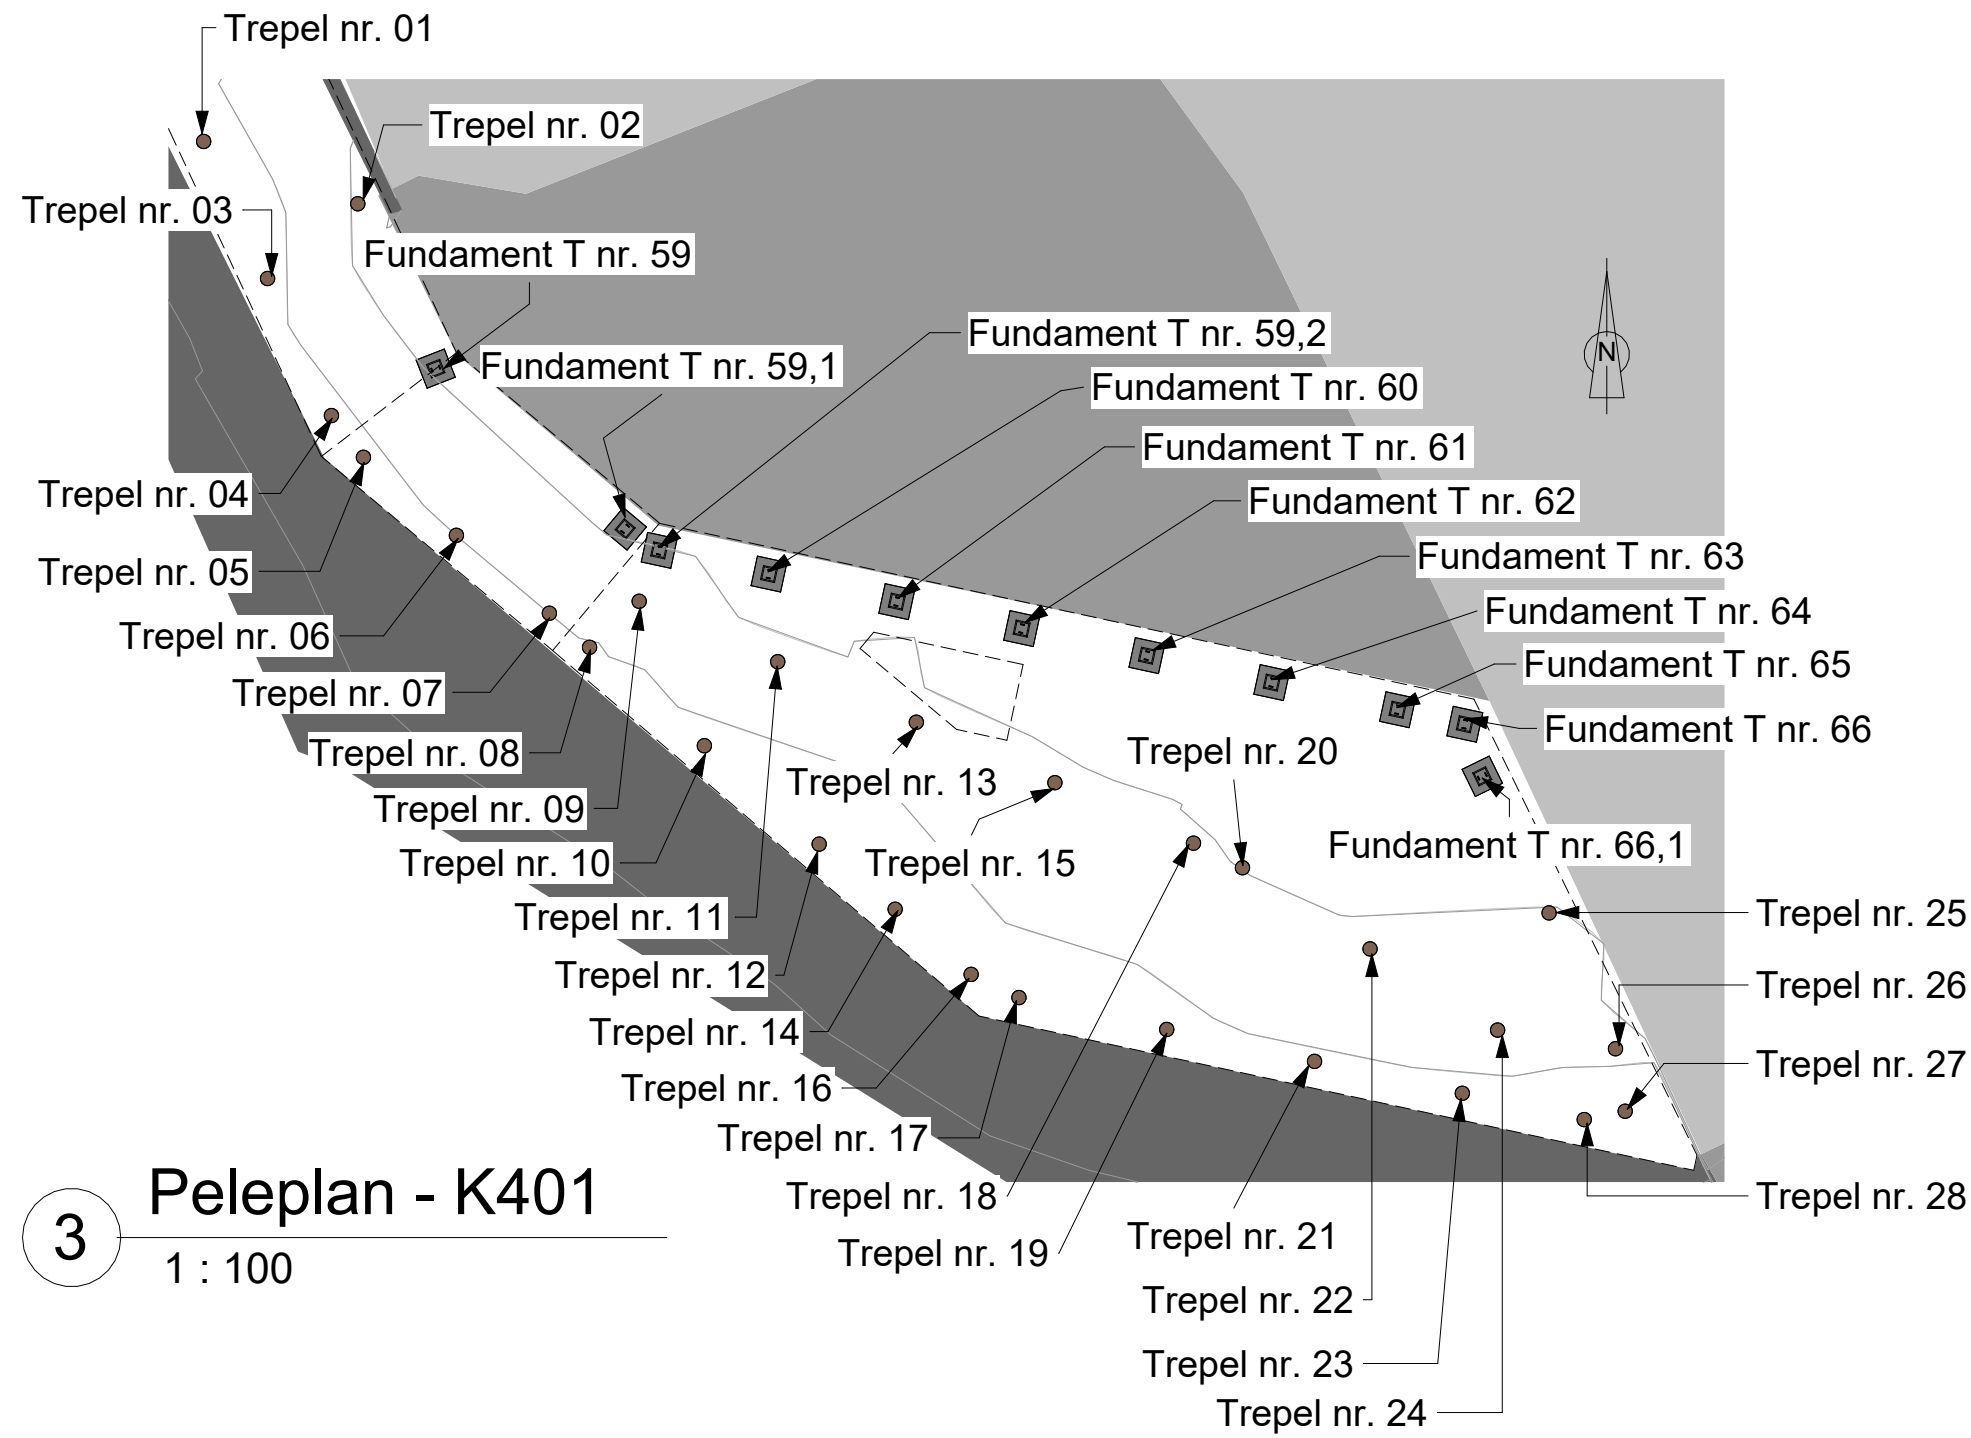

4 **Peleplan - K402**
1 : 150

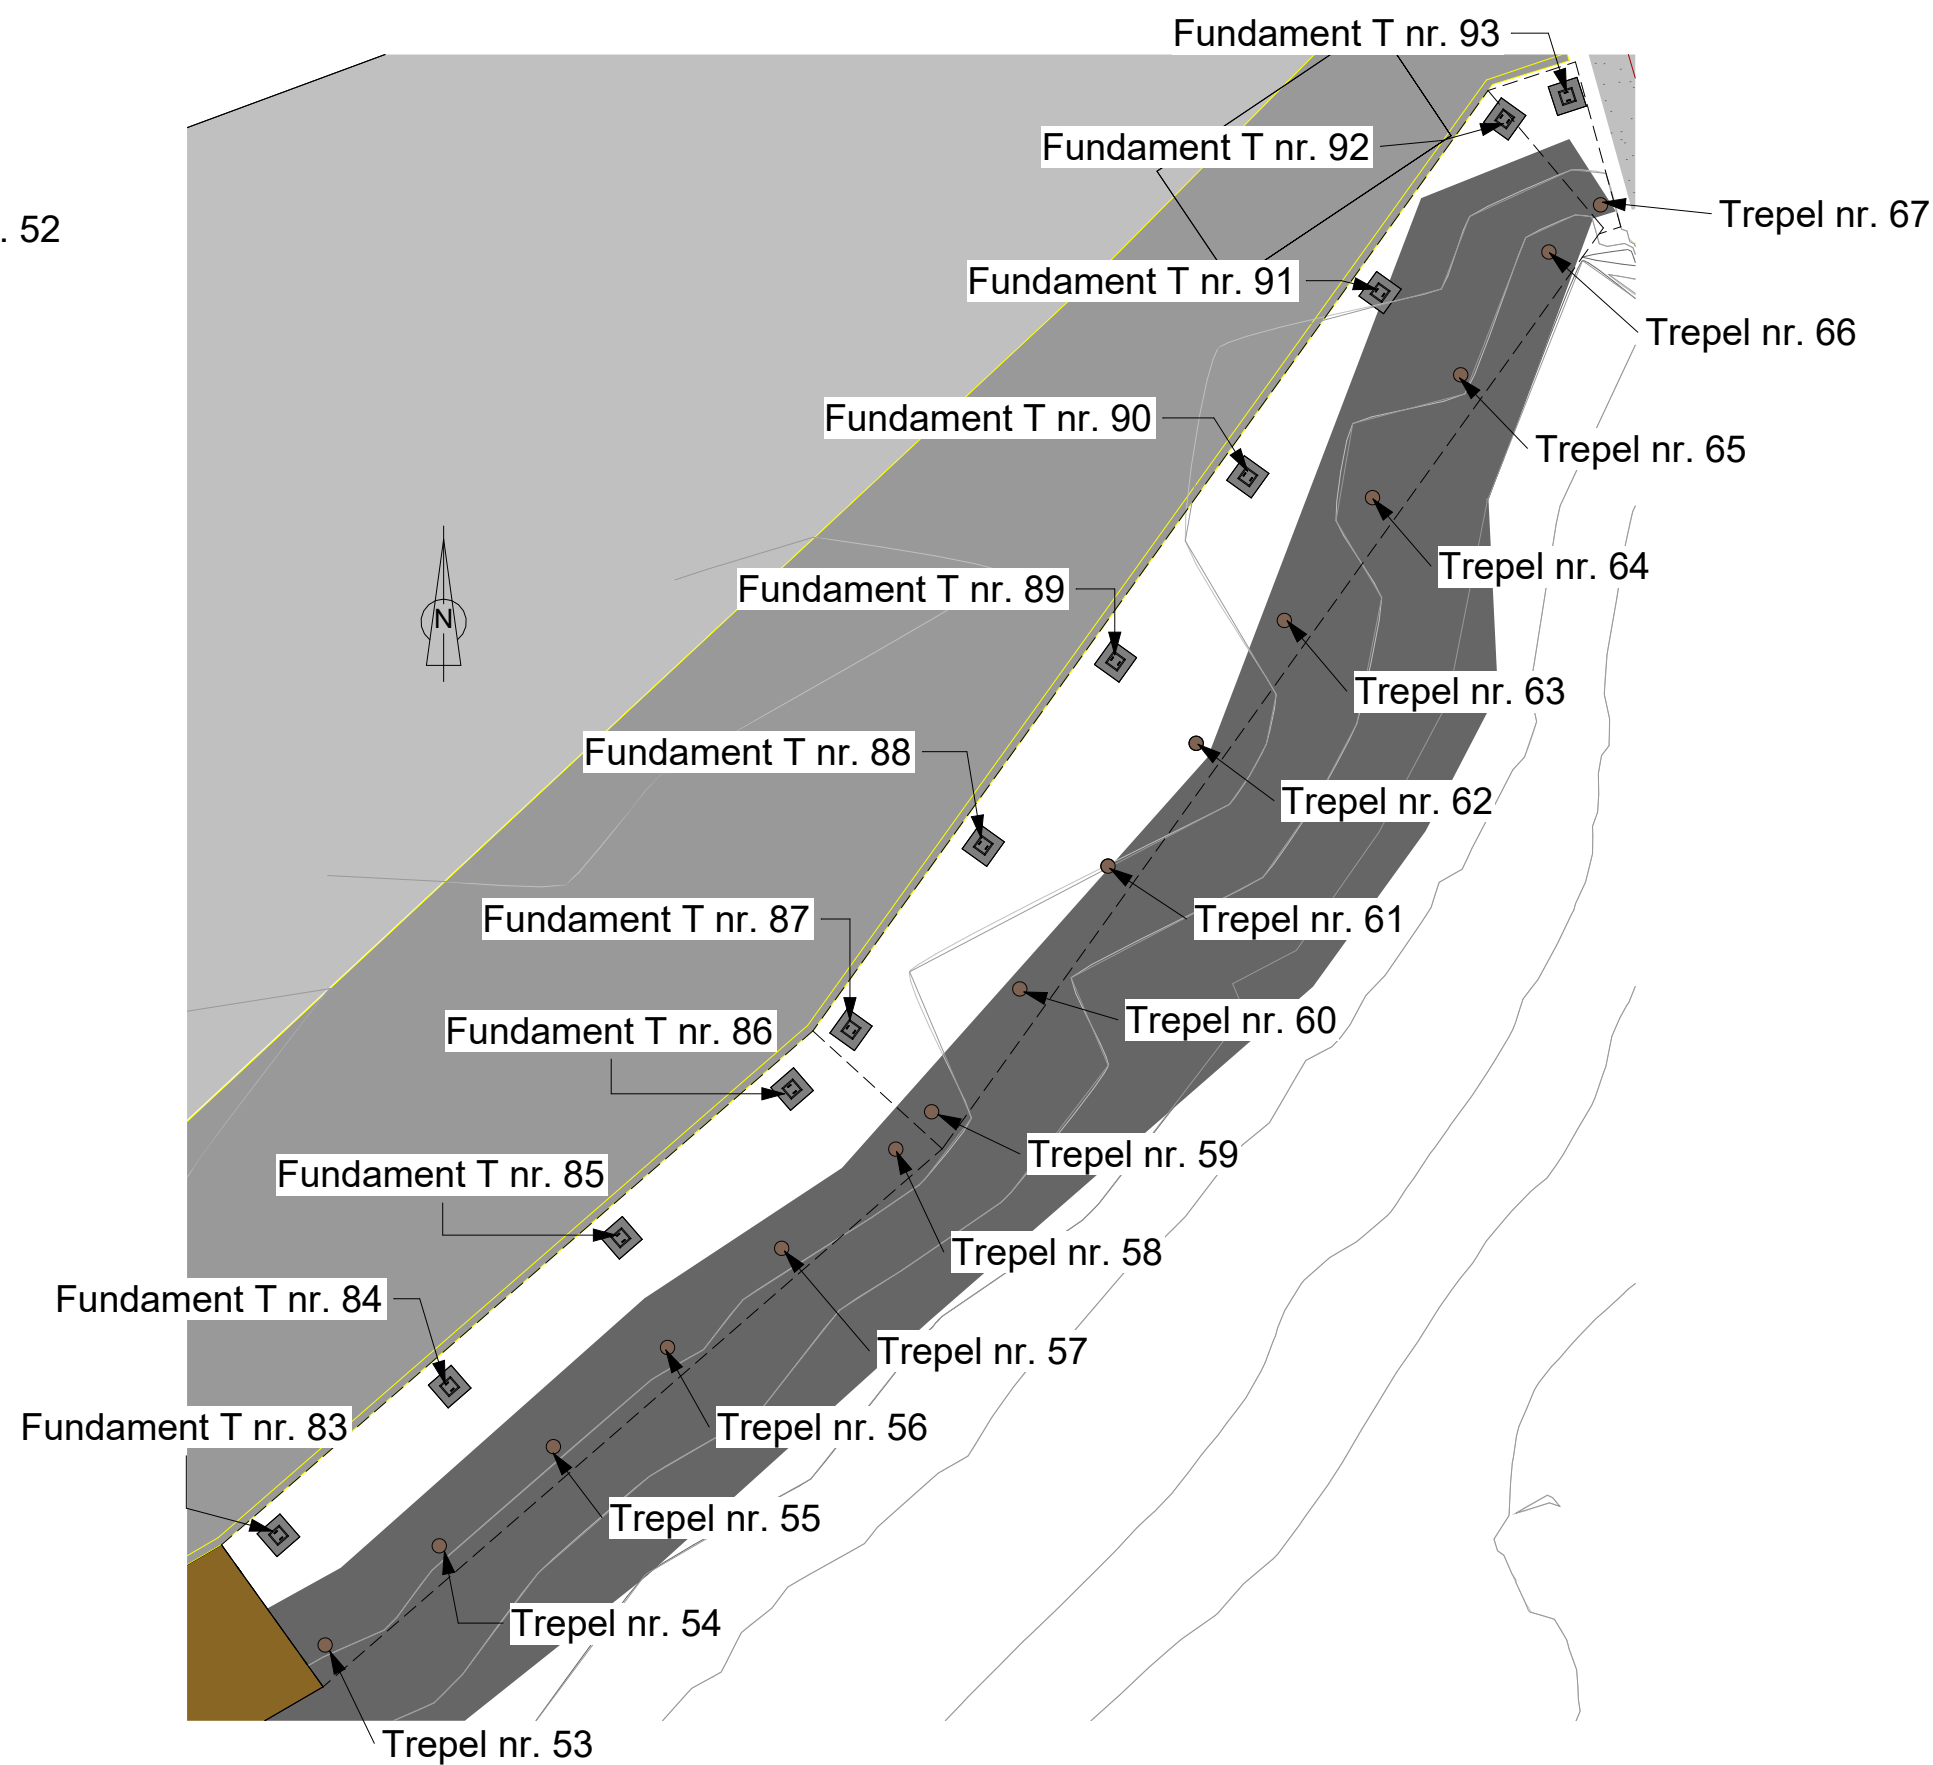

5 **Peleplan - K403**
1 : 100

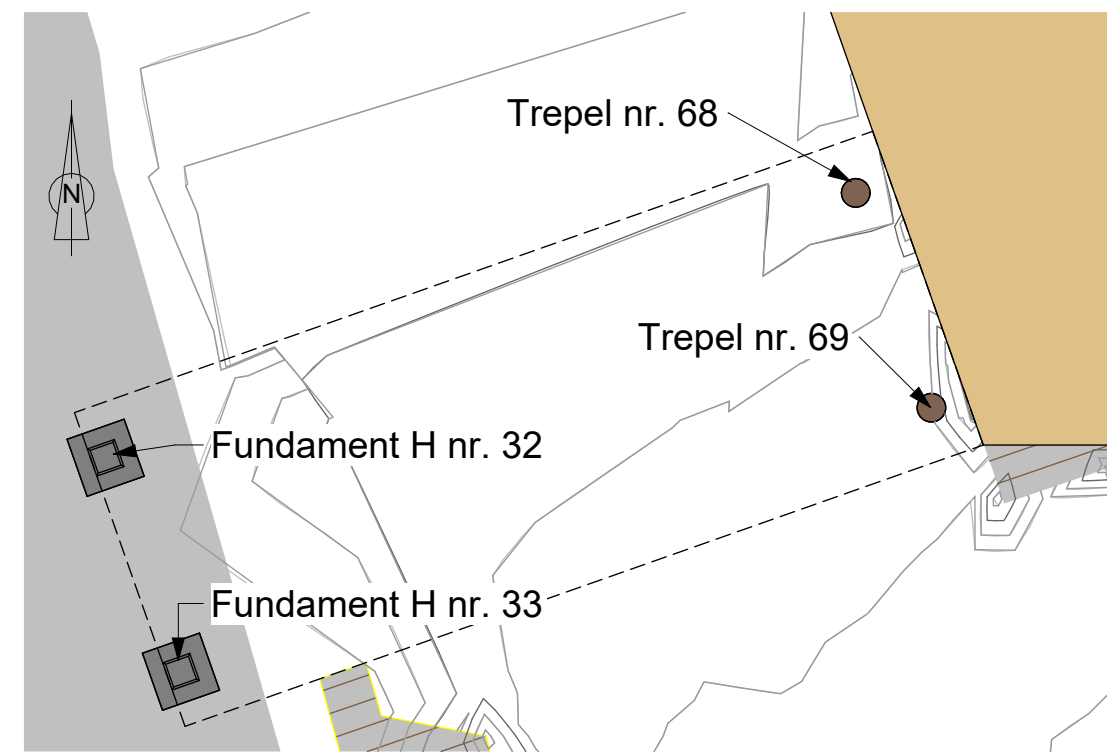

6 **Peleplan - K501**
1 : 50

Merknader:

1. GENERELT
Alle mål angis i millimeter med mindre annet er angitt.
2. REGELVERK
Eurokoder: NS-EN 1990-1992 + 1997 med nasjonale vedlegg.
3. LASTDATA
4. MATERIALKVALITETER
Stål: S355H
Overflatebeh: Varmgalvanisert iht. EN ISO 1461
Konstruksjonsvirke: C30
Terrassebord: C24
Limtre(kajakklubb): GL32h
Betong: B45 SV-Standard
Impregnering: CU-impregnering, klasse A

Gjengestenger og beslag skal være syrefast kvalitet A4-80 iht. NS-EN ISO 3506. Innstøpningsgods, mutter og skiver skal være i samme syrefaste kvalitet.

Fundament T: Fundament til konstruksjonsvirke
Fundament H: Fundament til HEB-bjelke

Eksisterende terreng: // - - //

Ny terreng: // //

5. HENVISNINGER

- | | |
|-----------|-----------------------|
| K001 | Oversikt over Kyststi |
| K010-K013 | Peleplan |
| K101-K504 | Plan tegninger |
| K600-604 | Prinsipp detaljer |