



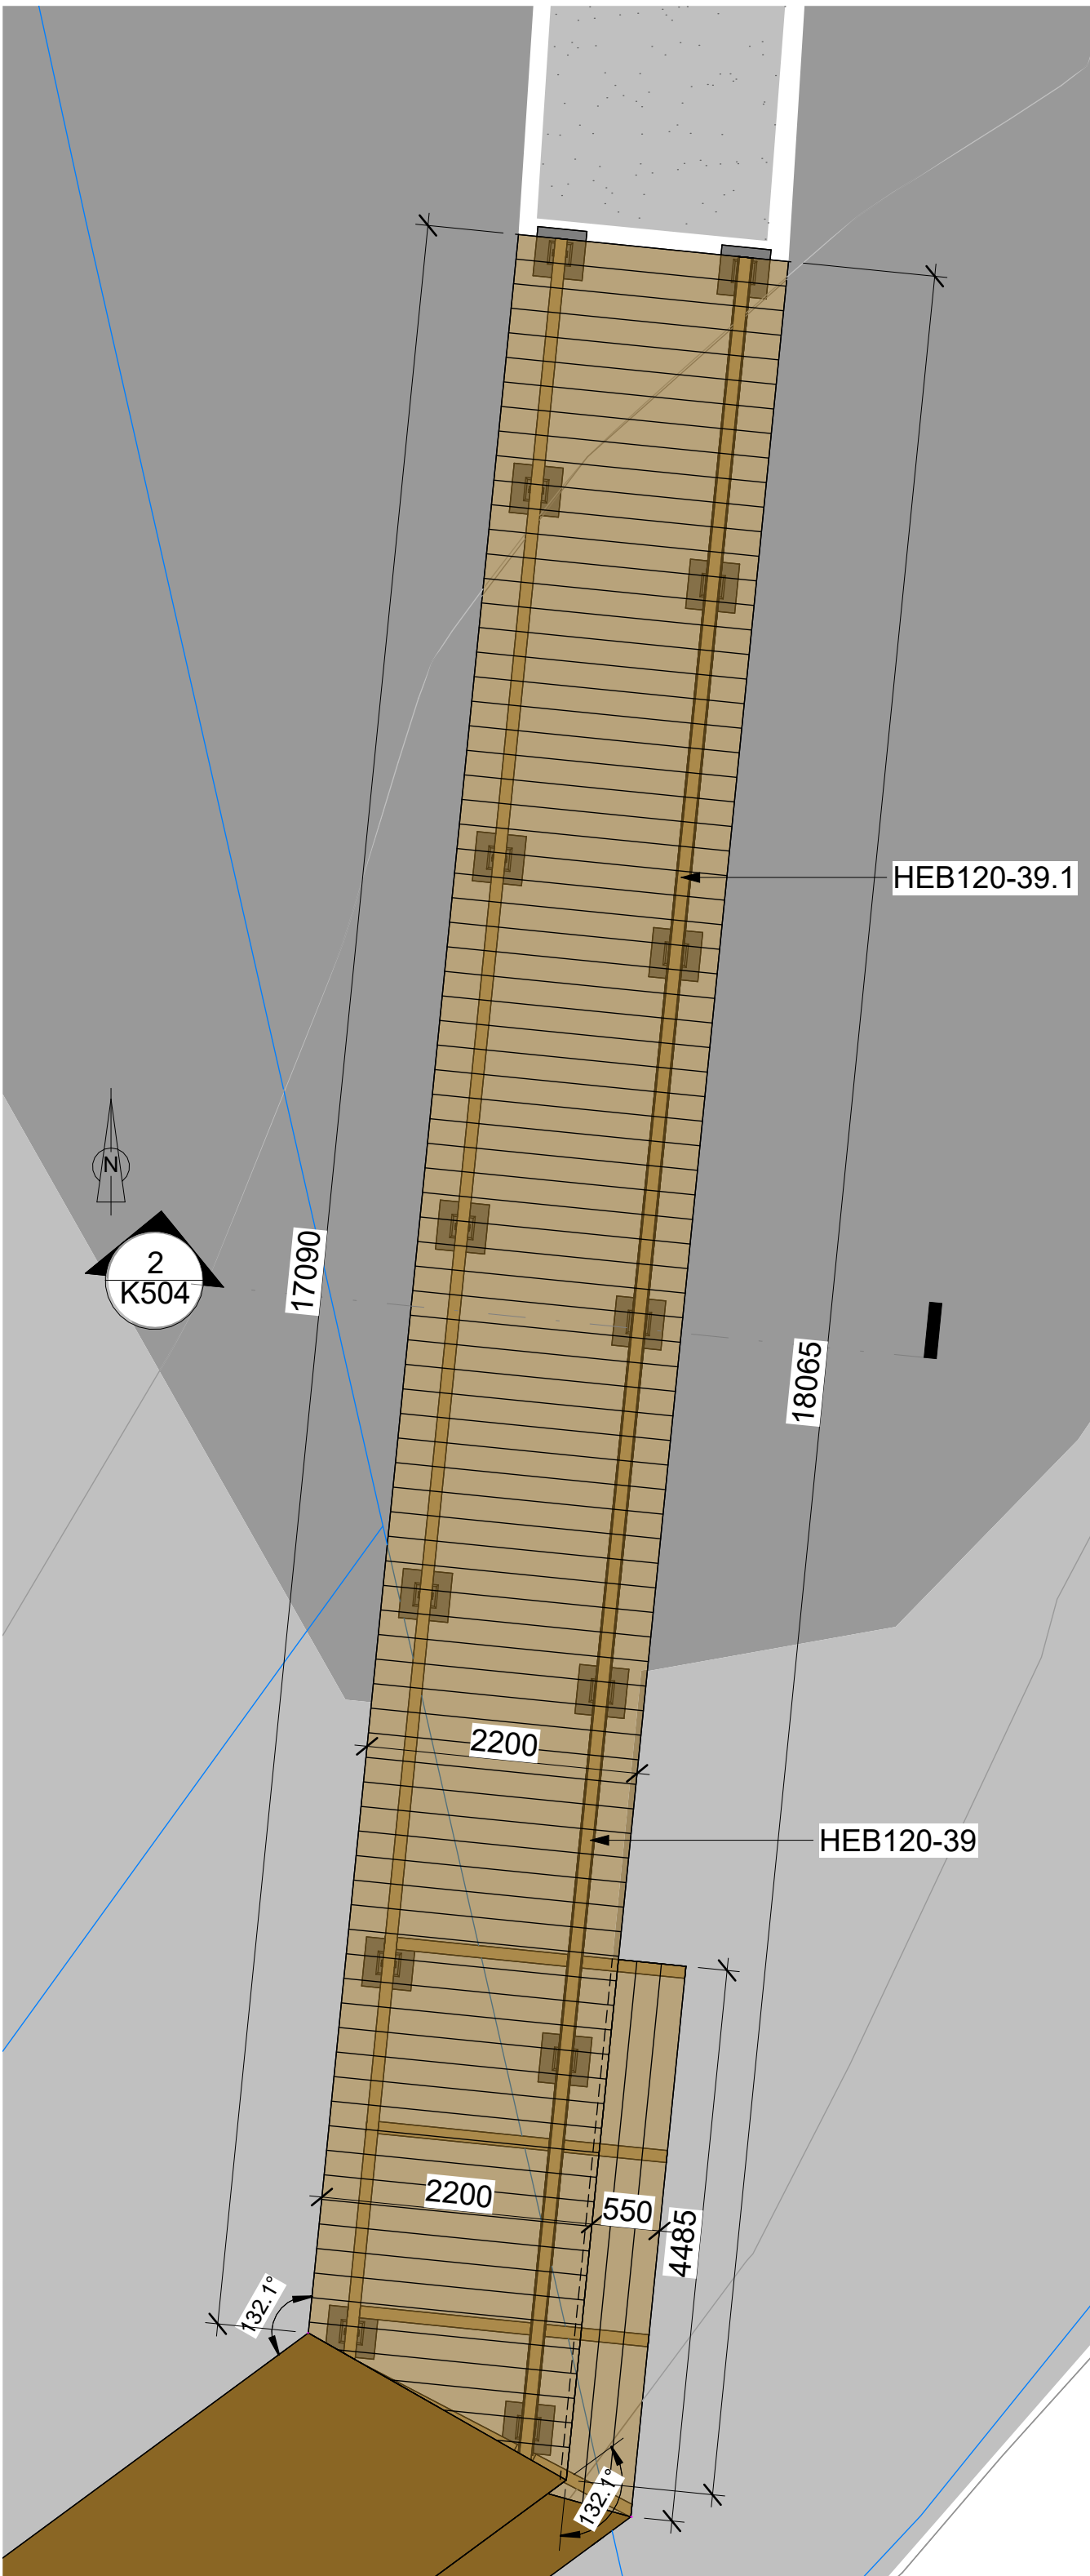

1 Plan 14  
1 : 50

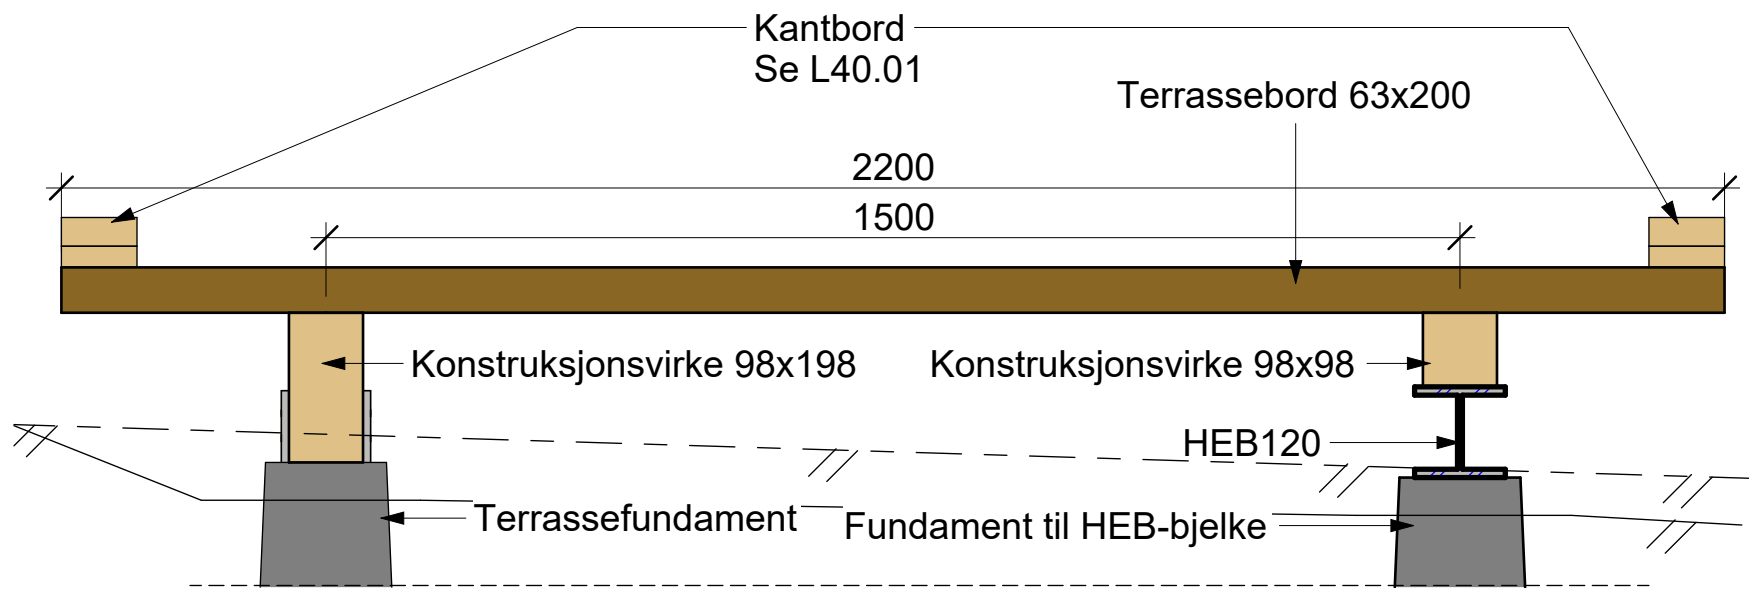

2 Tverrsnitt - Plan 14  
1 : 10

| Navn:       | Lengde(m) | Antall | Vekt per m | Vekt(kg) |
|-------------|-----------|--------|------------|----------|
| HEB120-39   | 9.280     | 1      | 26.7       | 248      |
| HEB120-39.1 | 8.610     | 1      | 26.7       | 230      |

3 Liste HEB-bjelker K504

Merknader:

- GENERELT  
Alle mål angis i millimeter med mindre annet er angitt.
- REGELVERK  
Eurokoder: NS-EN 1990-1992 + 1997 med nasjonale vedlegg.
- LASTDATA

- MATERIALKVALITETER  
Stål: S355H  
Overflatebeh: Varmgalvanisert iht. EN ISO 1461  
Konstruksjonsvirke: C30  
Terassebord: C24  
Limtre(kajakklubb): GL32h  
Betong: B45 SV-Standard  
Impregnering: CU-impregnering, klasse A

Gjengestenger og beslag skal være syrefast kvalitet A4-80 iht. NS-EN ISO 3506. Innstøpningsgods, mutter og skiver skal være i samme syrefaste kvalitet.

Fundament T: Fundament til konstruksjonsvirke  
Fundament H: Fundament til HEB-bjelke

Eksisterende terreng: //

Ny terreng: //

- HENVISNINGER  
K001 Oversikt over Kyststi  
K010-K013 Peleplan  
K101-K504 Plan tegninger  
K600-604 Prinsipp detaljer

|               |                    |                     |                |                                     |           |
|---------------|--------------------|---------------------|----------------|-------------------------------------|-----------|
|               |                    |                     |                |                                     |           |
| Revisjon      | Revisjonen gjelder | Utarb               | Kontr          | Godkjent                            | Rev. dato |
|               |                    | Arkivref            |                |                                     |           |
|               |                    | Tegningsdato        |                | 04.09.2026                          |           |
|               |                    | Bestiller           |                | Marte Siri Elden                    |           |
|               |                    | Produsert for       |                | BYM, Oslo kommune                   |           |
|               |                    | Produsert av        |                | EFLA AS                             |           |
|               |                    | Prosjektnummer      |                | 2026014                             |           |
|               |                    | Prosjektfase        |                |                                     |           |
|               |                    | Arkivreferanse      |                |                                     |           |
|               |                    | Målestokk A1-format |                | Som vist                            |           |
|               |                    | Byggverksnummer     |                |                                     |           |
|               |                    | Koordinatsystem     |                | EUREF89UTM-32/NN2000                |           |
| Føreløpig     |                    |                     |                |                                     |           |
| Utarbeidet av | Kontrollert av     | Godkjent av         | Konsulentarkiv | Tegningsnummer/<br>revisjonsbokstav | K504 0    |
| ES            | KM                 | KM                  | 114626         |                                     |           |