


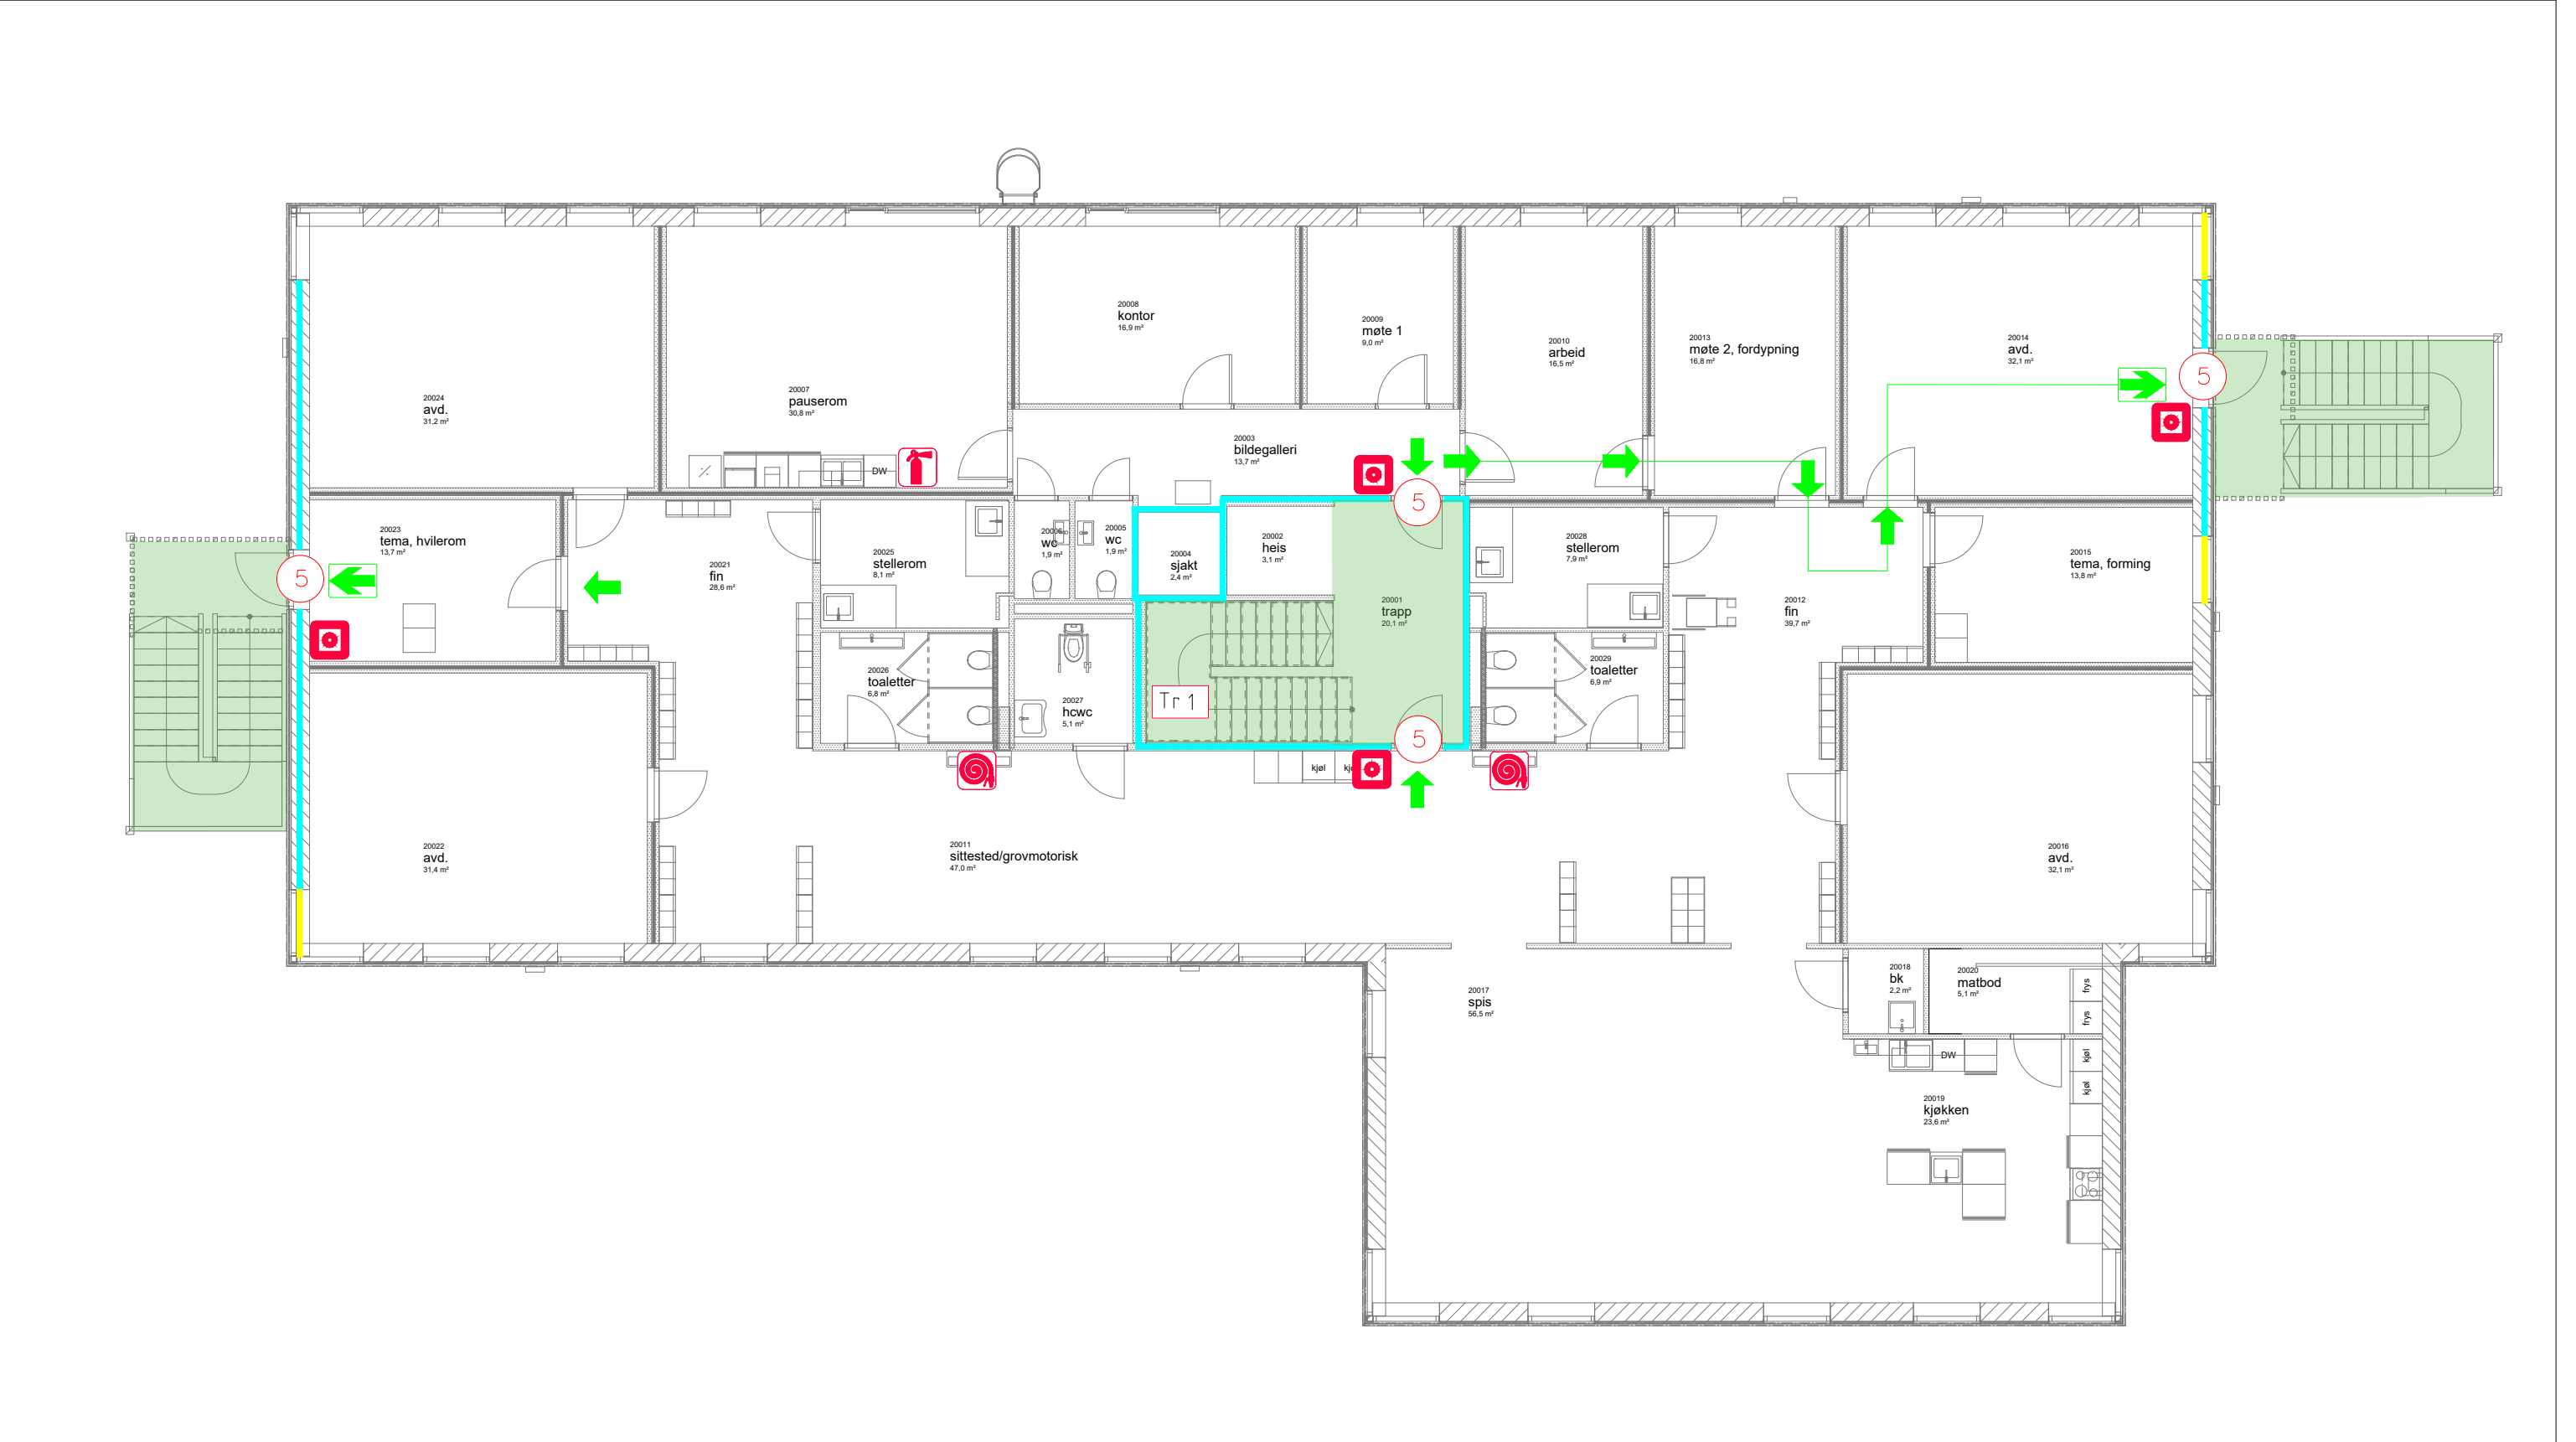

MERKNADER:

RISIKOKLASSE: 3
BRANNKLASSE: 1

HOVEDBÆRESYSTEM R-30 [B30]
GULV: Dfl-s1
TAK: B ROOF (t2)

BYGGET SKAL HA HELDEKKENDE
BRANNALARMANLEGG KATEGORI 2 OG
AUTOMATISK SPRINKLERANLEGG
NS-EN 12845.

FOR KRAV TIL KLEDNING OG OVERFLATER
SE KONSEPT FOR SIKRING MOT BRANN

TEGNINGENE ER Å ANSE SOM
KONSEPTTEGNINGER, OG SKAL LESES
I FARGER SAMMEN MED BRANNKONSEPTET
202612 MUNKERUD MILJØBARNEHAGE
I MINIMUM STØRRELSE A3

SYMBOLFORKLARING:

BRANNCELLEVEGG EI 30 [B30]

VINDU EW 30

UTGANG TIL DET FRI

RØMNINGSRETNING

RØMNINGSVEI

FLUKTRUTE FRA ADMINISTRASJON

HÅNDSLUKKINGSAPPARAT

BRANNSLANGE

MANUELL MELDER

Tr 1

TRAPPEROM Tr1

DØRKRAV:

NR.:

TYPE:

5

El₂ 30-CS₀ [B30S]

00	Branntegning plan 02	MWH	SKA	18.06.26
Rev.	Endring/ erstatning	Tegn.	Kontr.	Dato
Munkerud Barnehage		Oslobygg KF		
Plan 02		Tegn.	Kontr.	Ansv.
Kartveit & Heggøy Brannsikkerhet AS		SKA	SKA	SKA
www.kogh.no		Dato: 18.06.26		
Orgnummer: 819 54 6622		Oppdragsnr.: 202612		
Akergata 51, 0180 Oslo		Målestokk: Arkformat: A3		
202612-Br-02				00