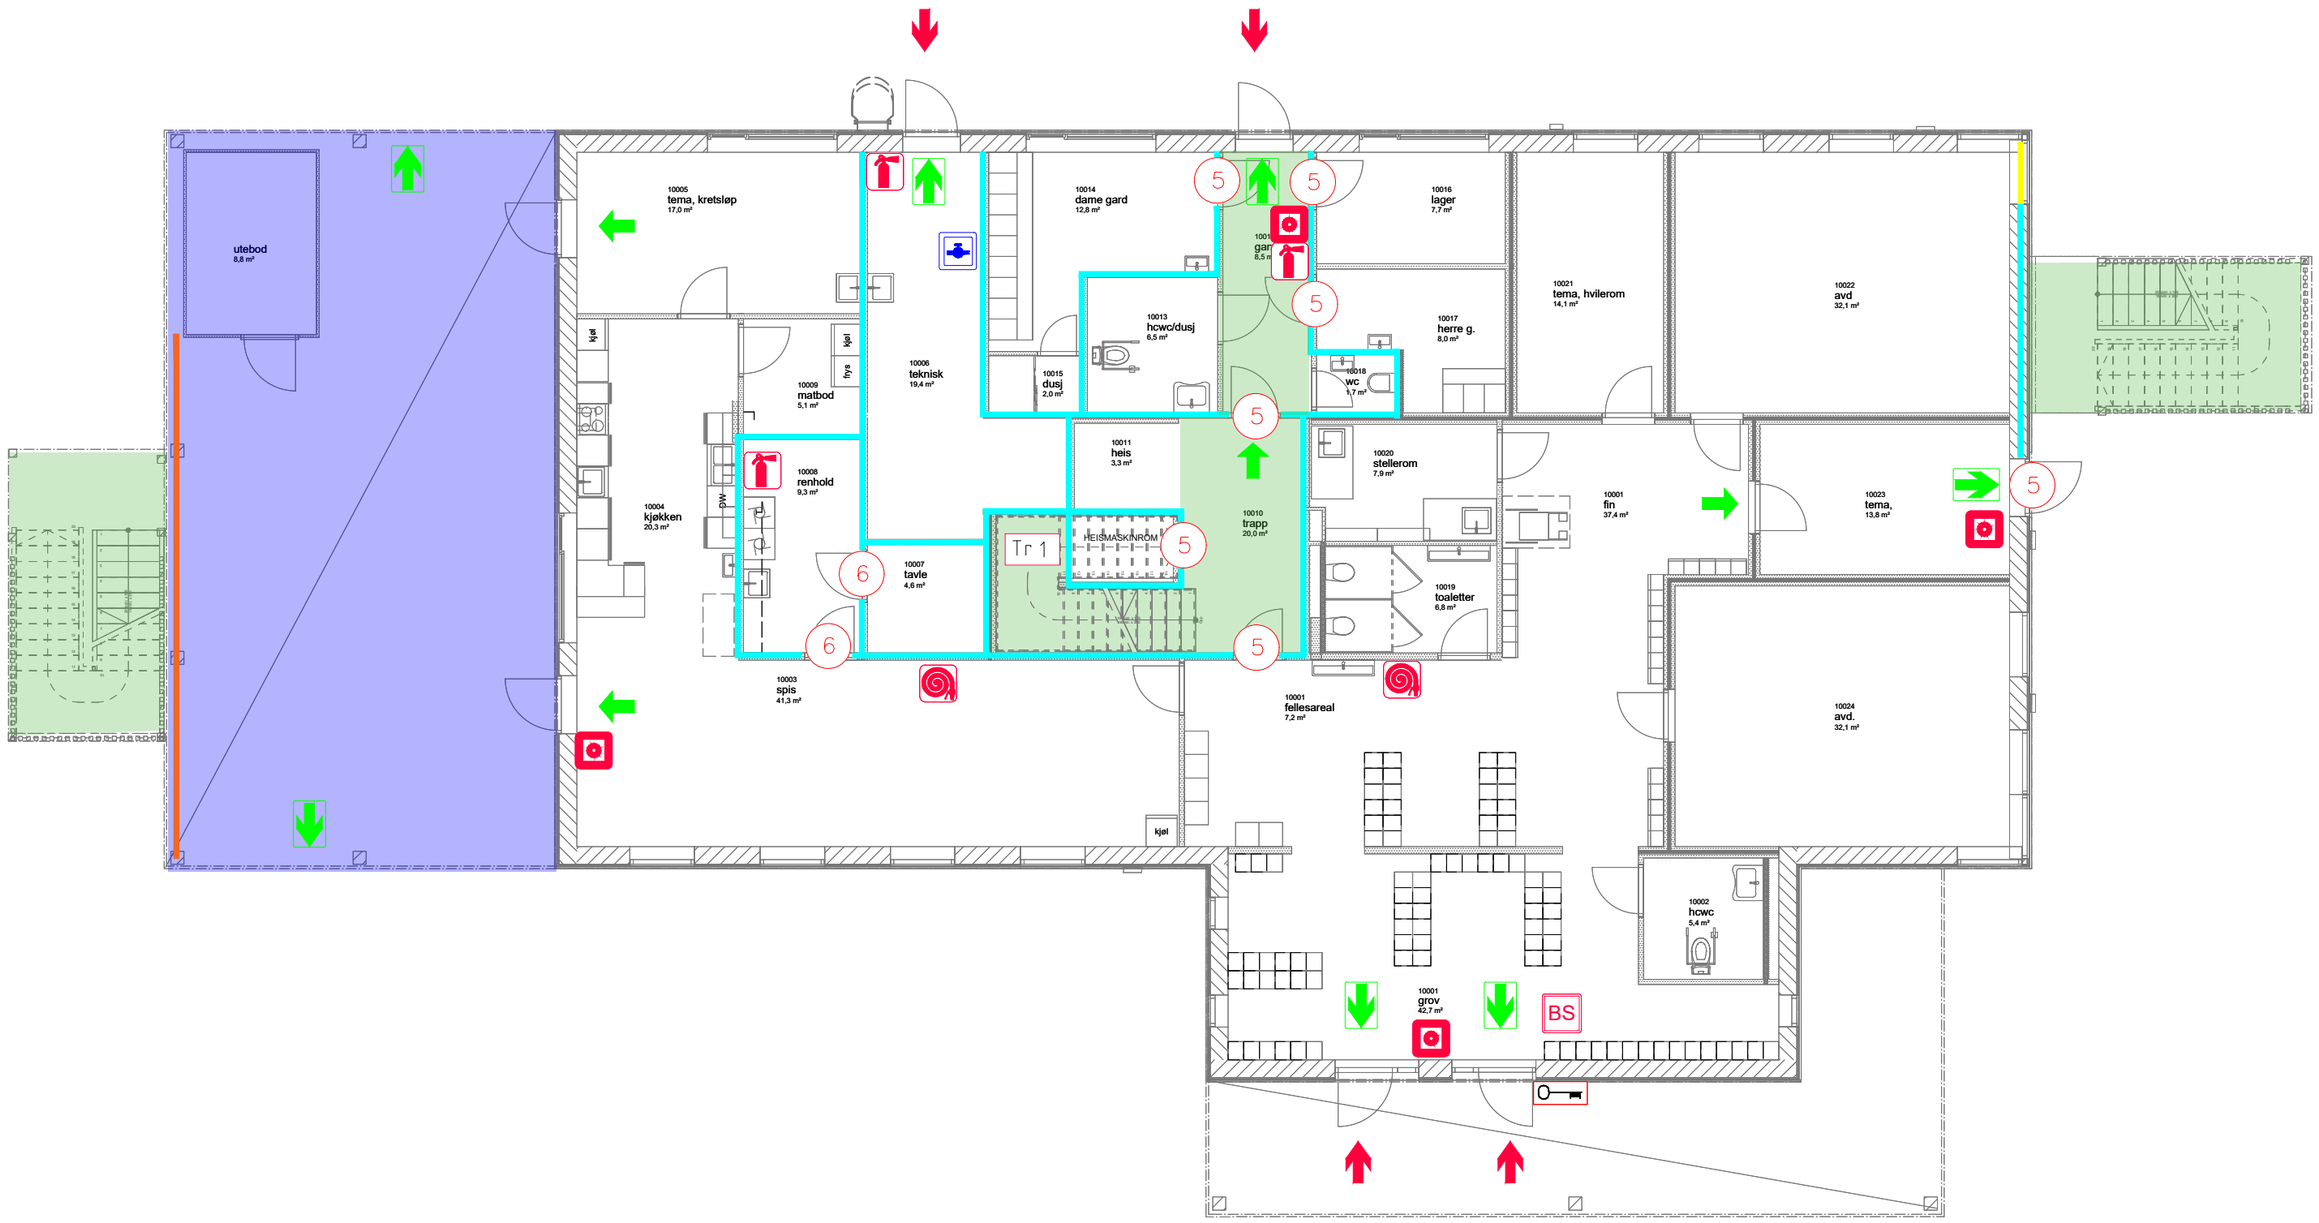


MERKNADER:

RISIKOKLASSE: 3
BRANNKLASSE: 1

HOVEDBÆRESYSTEM R–30 [B30]
GULV: Dfl–s1
TAK: B ROOF (t2)

BYGGET SKAL HA HELDEKKENDE BRANNALARMANLEGG KATEGORI 2 OG AUTOMATISK SPRINKLERANLEGG NS–EN 12845.

FOR KRAV TIL KLEDNING OG OVERFLATER SE KONSEPT FOR SIKRING MOT BRANN

TEGNINGENE ER Å ANSE SOM KONSEPTTEGNINGER, OG SKAL LESES I FARGER SAMMEN MED BRANNKONSEPTET 202612 MUNKERUD MILJØBARNEHAGE I MINIMUM STØRRELSE A3

SYMBOLFORKLARING:

- BRANNCELLEVEGG EI 30 [B30]
- FLAMMESKJERM EI 15 [B15]
- VINDU EW 30
- UTGANG TIL DET FRI
- RØMNINGSRETNING
- RØMNINGSVEI
- UTVENDIG SPRINKLER
- SPRINKLERSENTRAL
- HÅNDSLUKKINGSAPPARAT
- BRANNSLANGE
- MANUELL MELDER
- BRANNALARMSENTRAL
- TRAPPEROM Tr1
- ADKOMSTVEI BRANNVESEN
- NØKKELBOKS

DØRKRAV:

NR.:	TYPE:
5	EI_2 30–CS_a [B30S]
6	EI_2 30–S_a [B30]

Rev.	Endring/ erstatning	Tegn.	Kontr.	Dato
00	Branntegning plan 01	MWH	SKA	18.06.26

Oslobygg KF

Munkerud Barnehage

Plan 01

Tegn.	Kontr.	Ansv.
MWH	SKA	SKA

Dato: 18.06.2026
Oppdragsnr.: 202612
Målestokk:
Arkformat: A3

Kartveit & Heggøy Brannsikkerhet AS
www.kogh.no
Orgnummer: 819 54 6622
Akersgata 51, 0180 Oslo

202612-Br-01 | 00