


TEGNFORKLARING:

-  TURTALLSREGULERT PUMPE
-  MENGDEMÅLER
-  HÅNDVENTIL / MANUELL VENTIL
-  PNEUMATISK VENTIL
-  TILBAKESLAGSVENTIL
-  MOTORSTYRT REGULERINGSVENTIL
-  STRØMRETNING
-  TRYKKMÅLER PT
-  NIVÅMÅLER LN
-  NIVÅVAKT LS
-  TEMPERATURMÅLER QT1
-  pH-MÅLER QT2
-  TURBIDITETSMÅLER QT3
-  KLORESTMÅLER QT4
-  pH-MÅLER QT5
-  TURBIDITETSMÅLER QT6
-  RÅVANN
-  VASKEVANN
-  REJEKTVANN
-  LUFT
-  RENT VANN

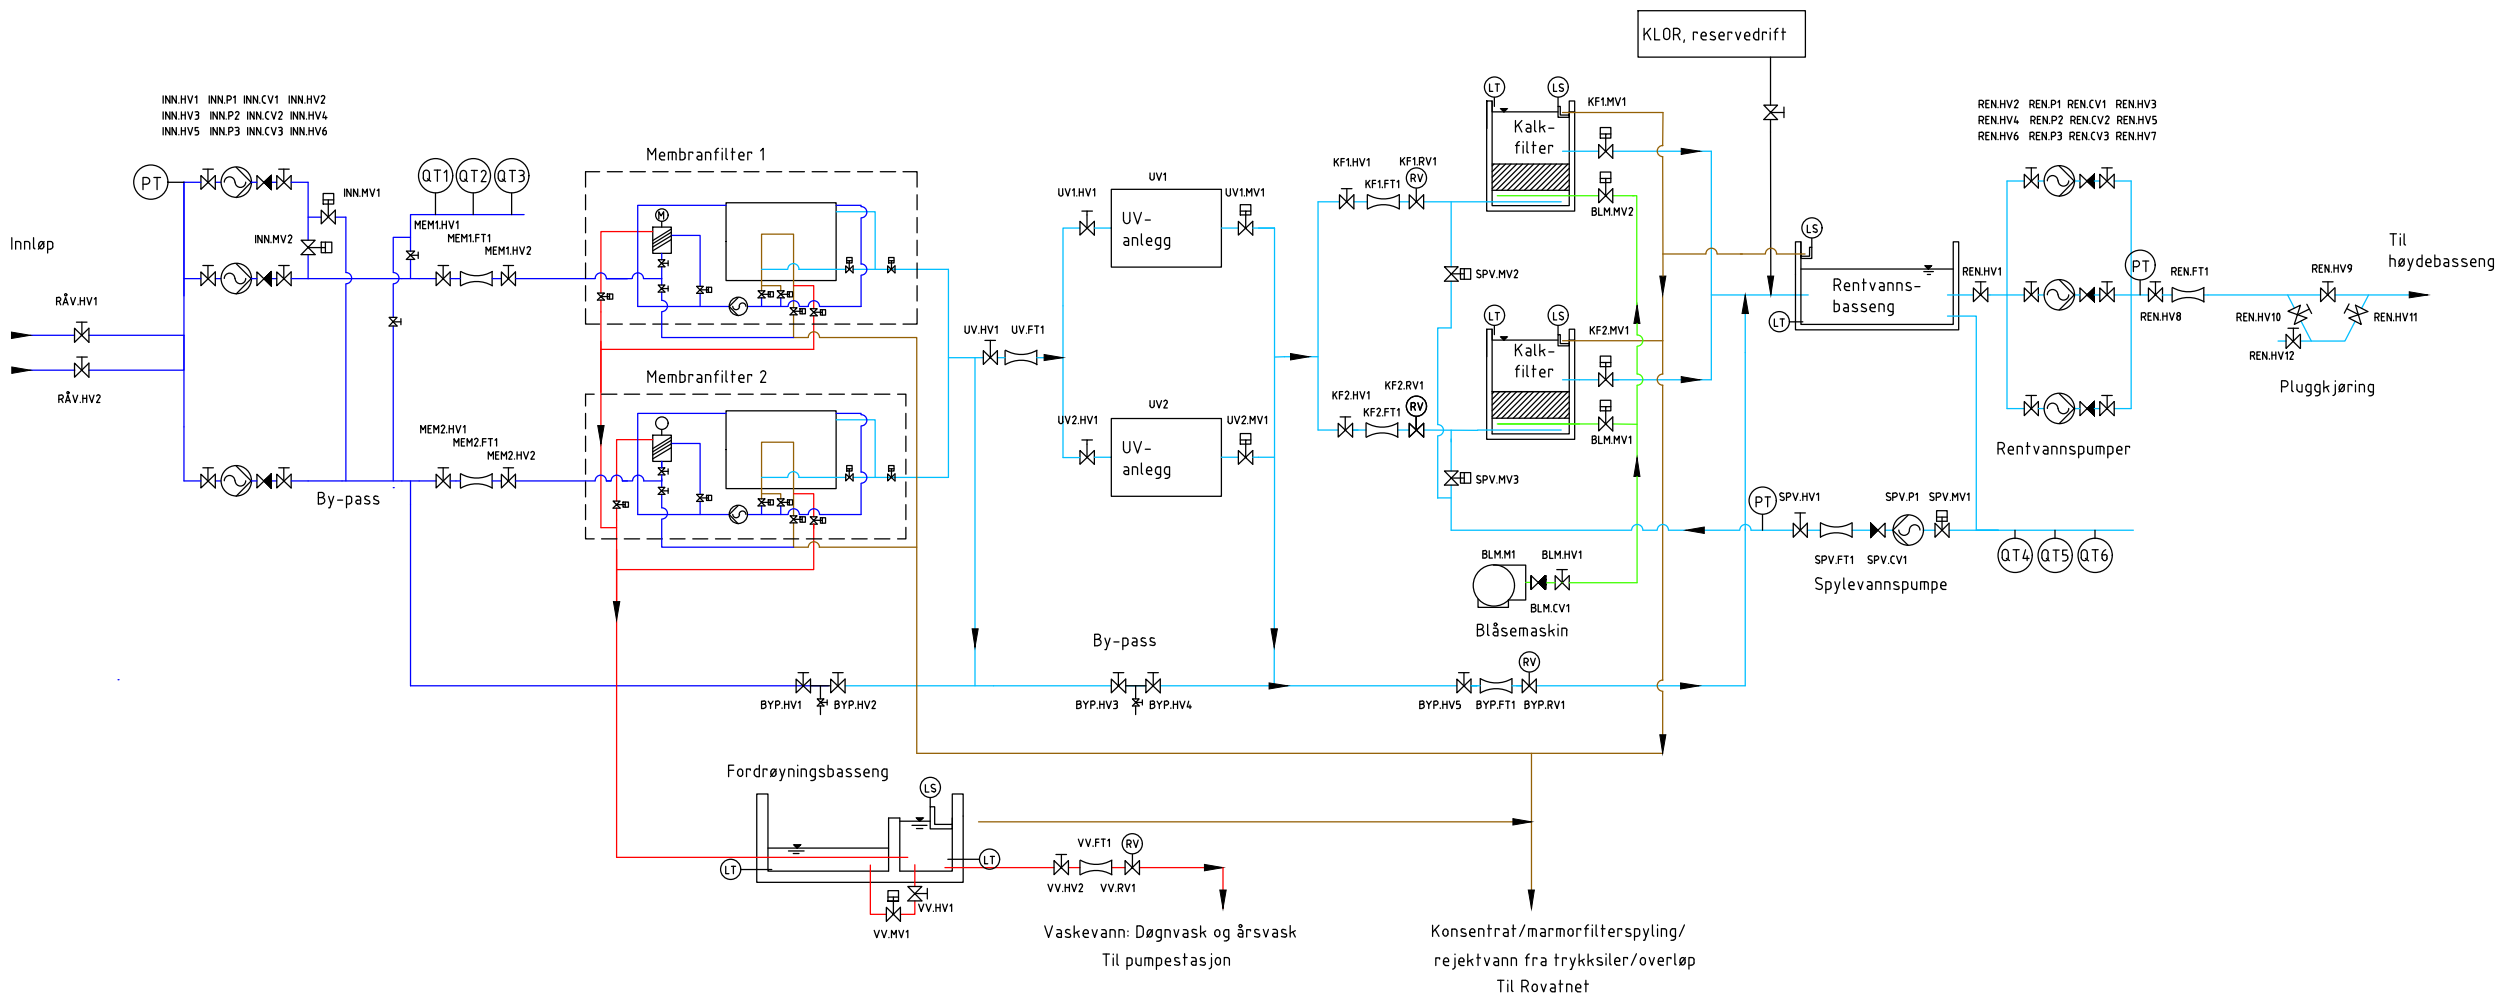

02	Korr. i TAGer, fjernet man.vent. ved spylev.p.	7.10.26	JOA		JOA
01	Rør for spyling av innløp. Pluggkjøring	24.9.2026	JOA		JOA
TILBUDSDOKUMENT					
Heim kommune Ny drikkevannskilde Eide			Rambøll Norge AS Org. nr. 915 251 293 www.ramboll.no		
Sandbukta vannbehandlingsanlegg Flytskjema, prosessforslag			DATO: 08.06.2026 TEGN: EKS/GJA KONT: JOA TITEL: 1352064861 PROS: 30A PROJ: Flytskjema 4_EGA.dwg AUTOR: Rambøll		
Papirstørrelse: A1			P100		
01					