


Takst nr.	Ggnr	Bnr	Permanent erverv m2	Midlertidig beslaglagt areal m2	Navn	Adresse	Postnr	Poststed	Andel	Merknad
	58	6	73	225	OPHEIM DANIEL/SØRDAL MARIANNE					

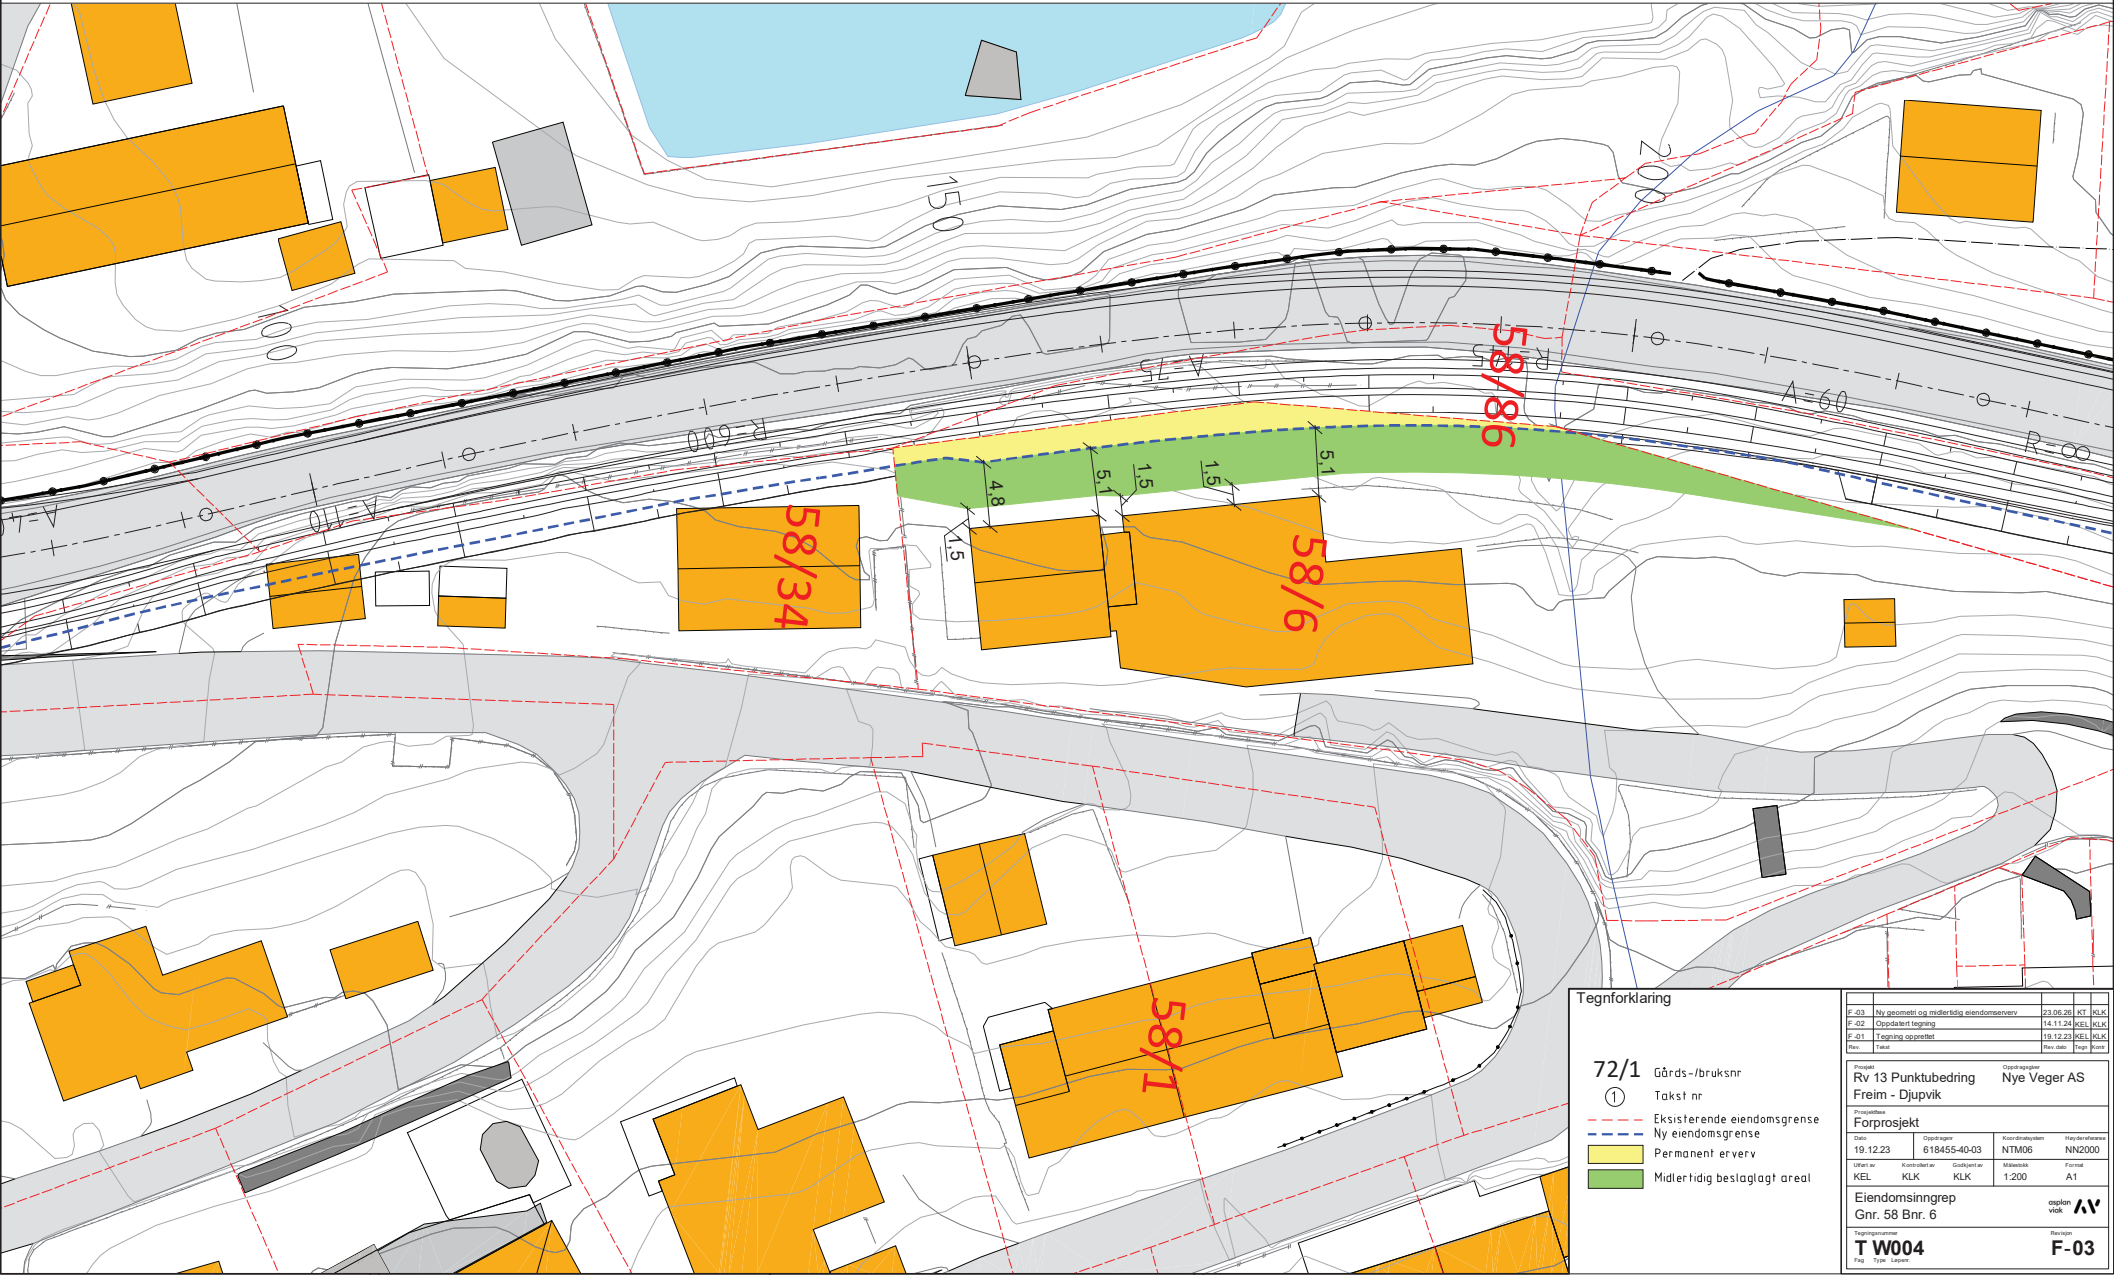

Tegnforklaring			
72/1	Gårds-/bruksnr		
①	Takst nr		
- - -	Eksisterende eiendomsgrænse		
- - -	Ny eiendomsgrænse		
	Permanent erverv		
	Midlertidig beslaglagt areal		
Prosjekt			
Rv 13 Punktbedring Freim - Djupvik			
Oppdragsnavn Nye Veger AS			
Forprosjekt			
Dato	Oppdragsnr	Konstruksjons	Oppdragsnr
19.12.23	618455-40-03	NTM06	NN2000
Utlært av	Kontrollert av	Gjeldende av	Formål
KEL	KLK	KLK	1.200
Eiendomsinngrep			
Gnr. 58 Bnr. 6			
Tegningsnavn			
T W004			
F-03			