



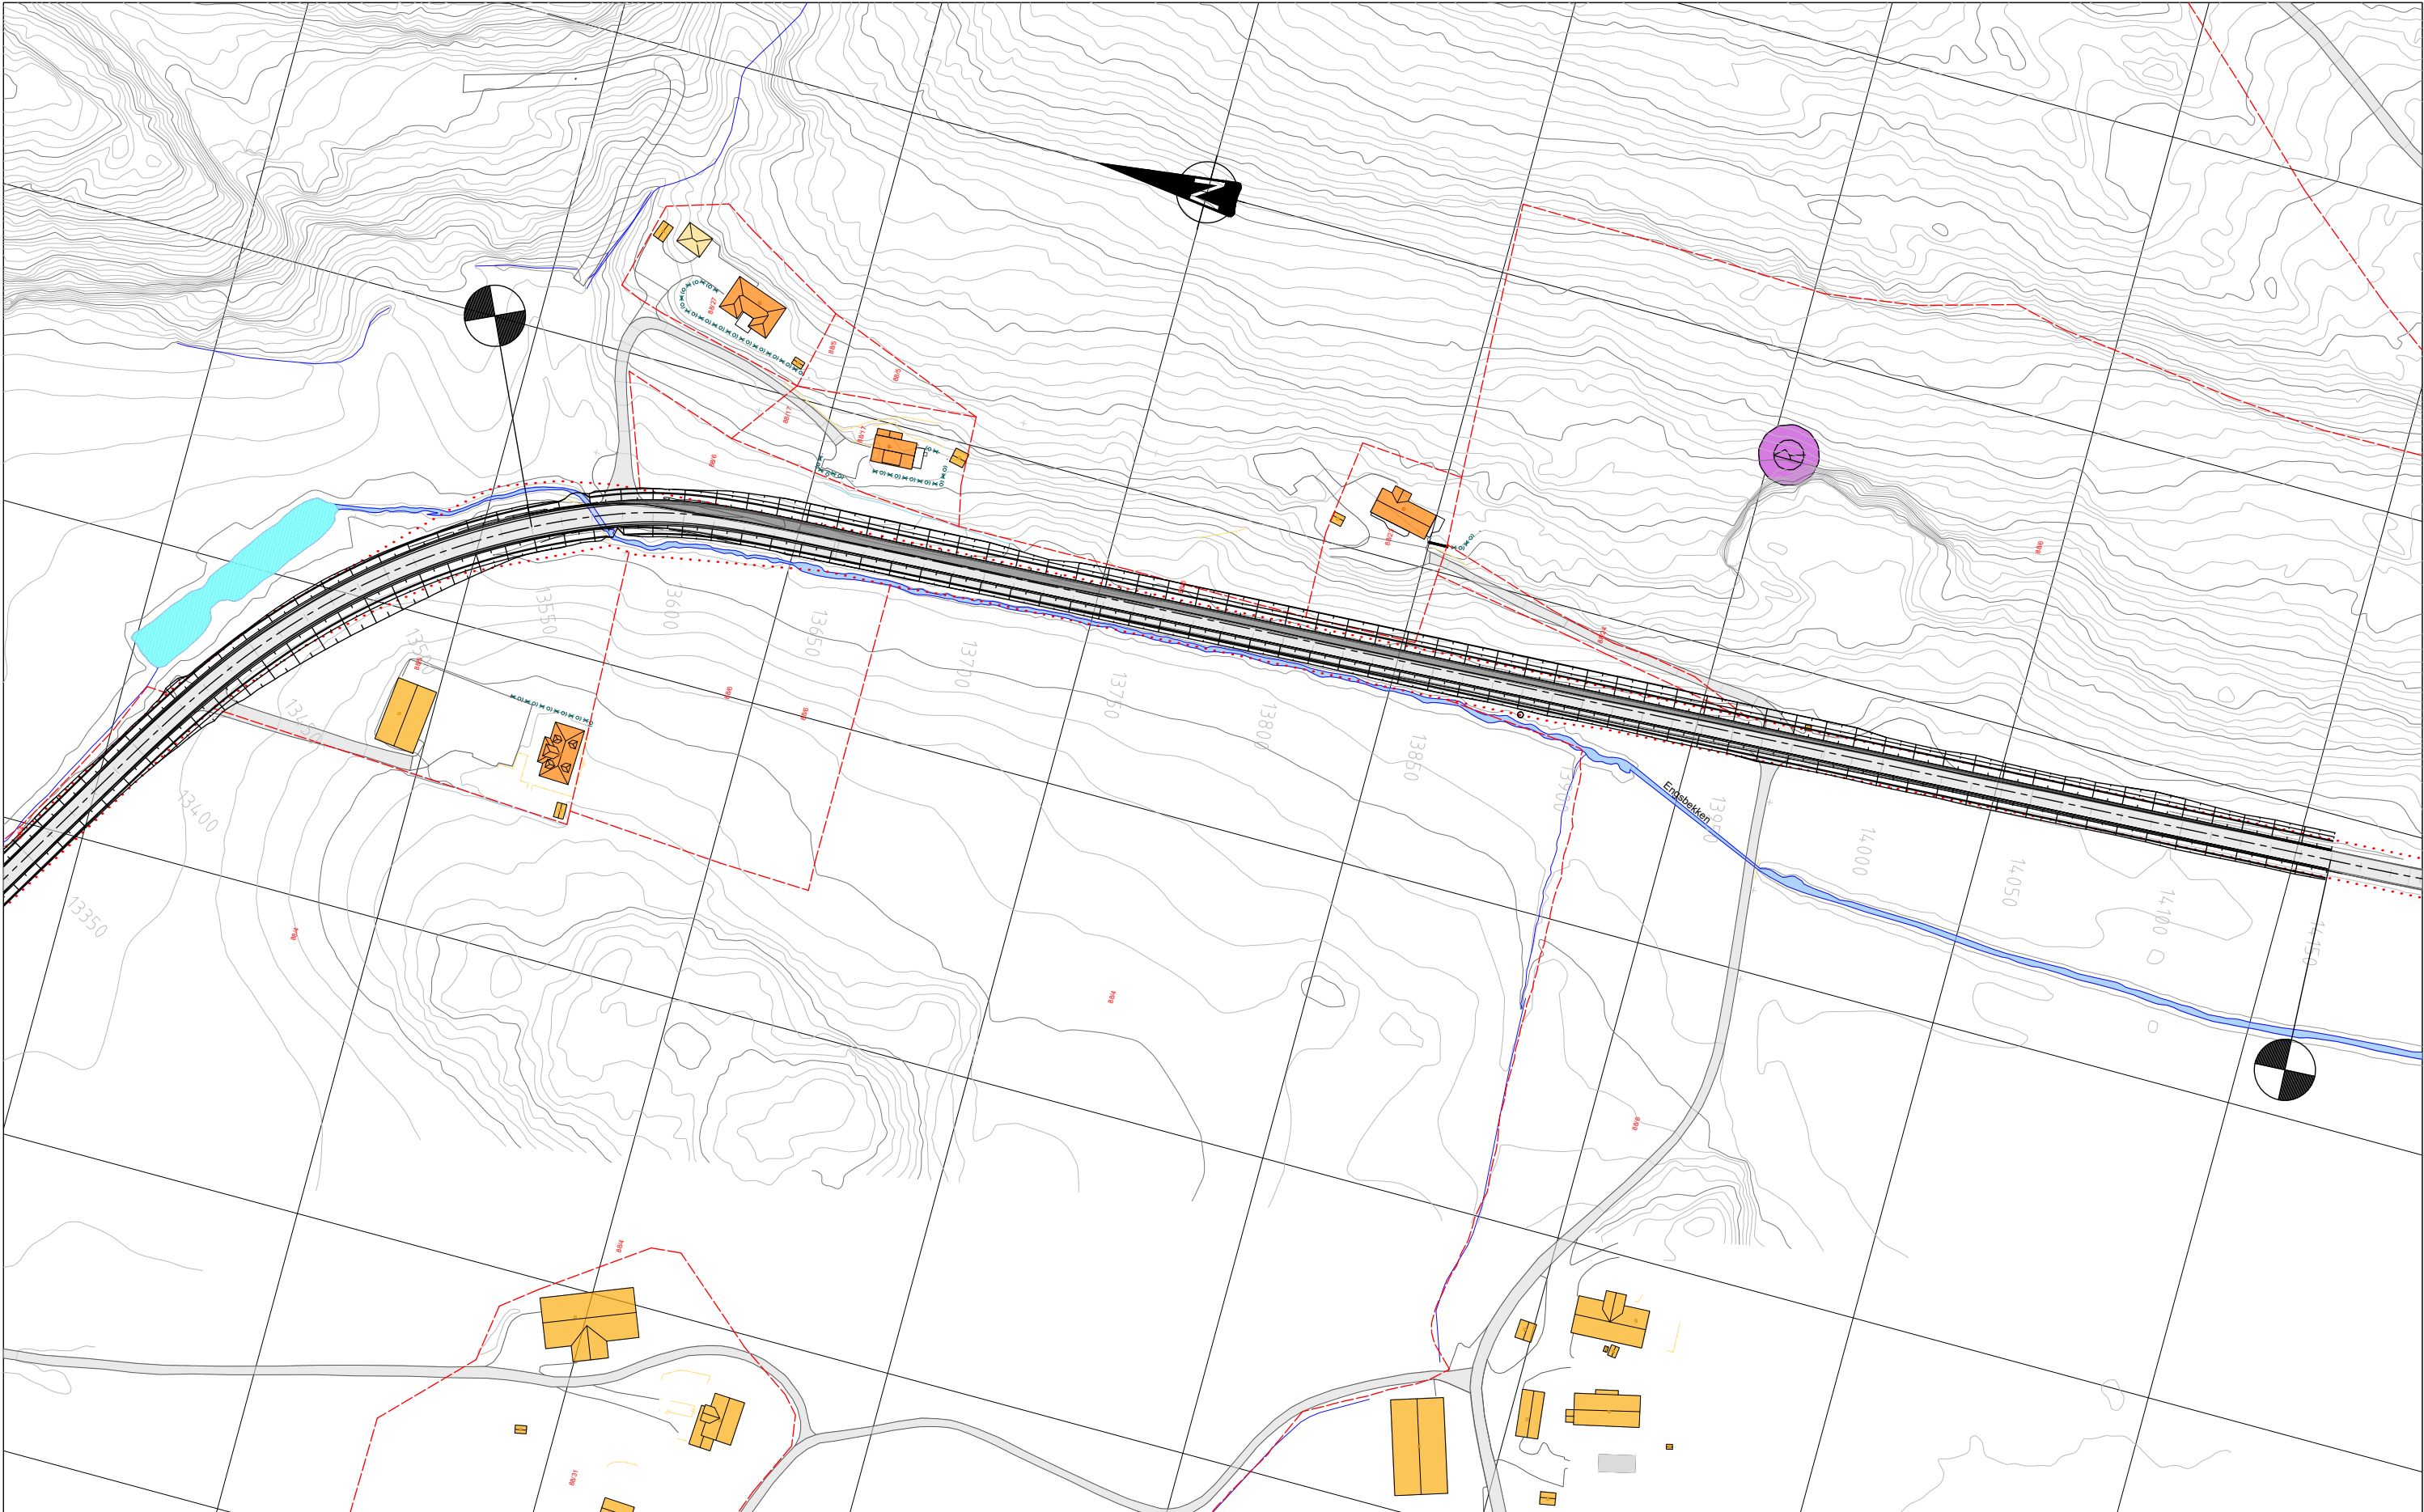

Tegnforklaring

Veglinjer

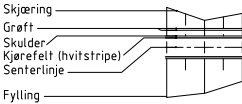

Ny kjørebane

Eksisterende

- xxxx/xxx Gnr/bnr
- Eiendomsgrenser fra digitalt eiendomskart (DEK)
- ..... SVV eiendomsgrenser digitalisert fra ferdigvegskart
- Eksisterende veikkekkverk

|                     |                    |                                         |       |          |           |
|---------------------|--------------------|-----------------------------------------|-------|----------|-----------|
| Revisjon            | Revisjonen gjelder | Utarb                                   | Konfr | Godkjent | Rev. dato |
|                     |                    | Tegningsdato 01.09.2021                 |       |          |           |
| Fv115 K S2D1        |                    | Oppdragsgiver Elisabeth Bechmann        |       |          |           |
| Plan                |                    | Produkt for Samferdsel                  |       |          |           |
| vegmodell: 13000    |                    | Produkt av Østfold fylke                |       |          |           |
| Konkurransegrunnlag |                    | Prosjektnummer 40018                    |       |          |           |
| Utarbeidet av       |                    | Prosjektfasennummer 40018k              |       |          |           |
| Kontrollert av      |                    | Arkivreferanse                          |       |          |           |
| Godkjent av         |                    | Målestokk A1-format 1:1000              |       |          |           |
| Konsulentarkiv      |                    | Koordinatsystem euref89ntm10/nn2000     |       |          |           |
| Terjejan            |                    | Tegningsnummer / revisjonsbokstav C 001 |       |          |           |