



Prinsipp utvidelse av kjørevei

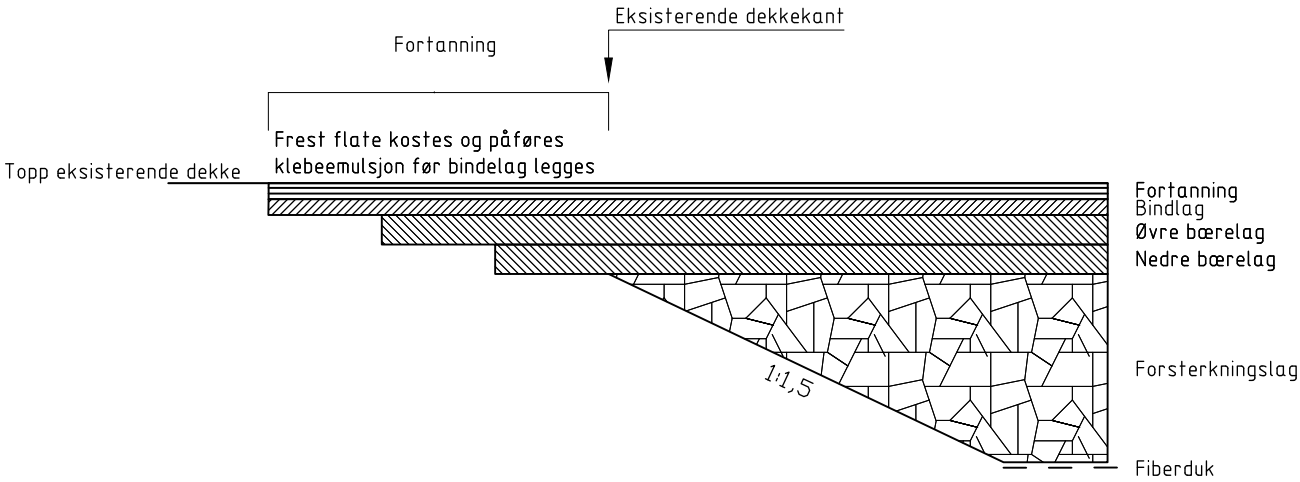

Utkiling ved overgang fjellskjæring/telefarlig grunn eller underbygning

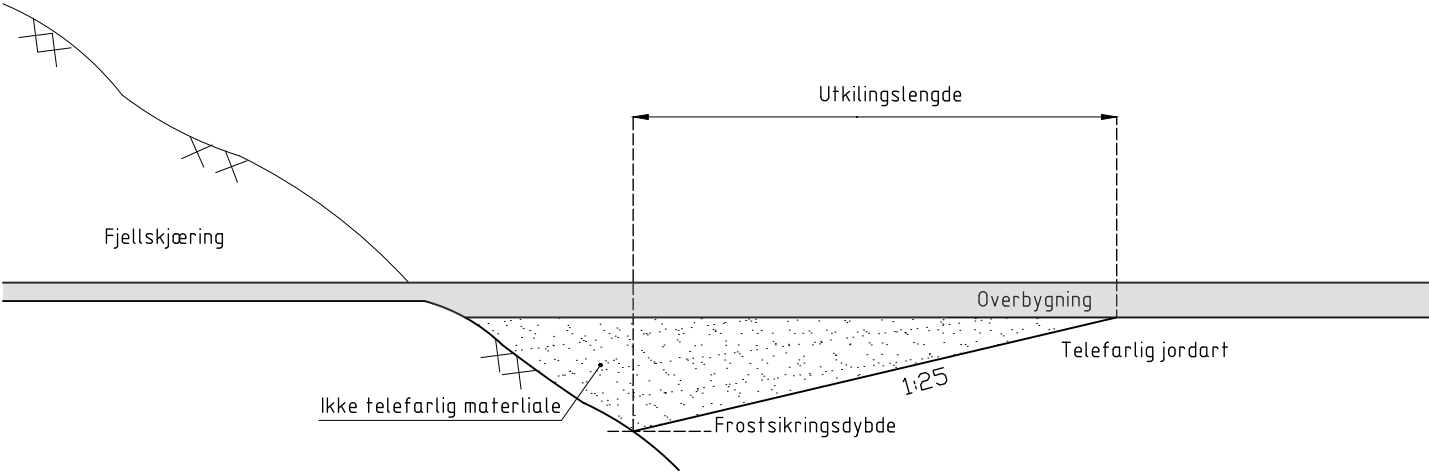

B					
A					
Revisjon	Revisjonen gjelder	Utarb	Kontr	Godkjent	Rev. dato
		Tegningsdato		01.09.2021	
Fv115 K S201		Oppdragsgiver		Elisabeth Bechmann	
Fv. 115 Skjønnerød - Nordby, oml v/Haugen		Produsert for		Samferdsel	
Prinsippskisser		Produsert av		Østfold fylke	
Utkiling fjellskjæring/telefarlig grunn		Prosjektnummer		40018	
Konkurransesgrunnlag		Prosjektfase		40018k	
		Arkivreferanse			
		Målestokk A1-format		som vist	
		Koordinatsystem		euref89nm10/nm2000	
Utarbeidet av	Kontrollert av	Godkjent av	Konsulentarkiv	Tegningsnummer / revisjonsboks	
trinebe	guroeng	terjejan		F002	